


PLANBLATTÜBERSICHT:

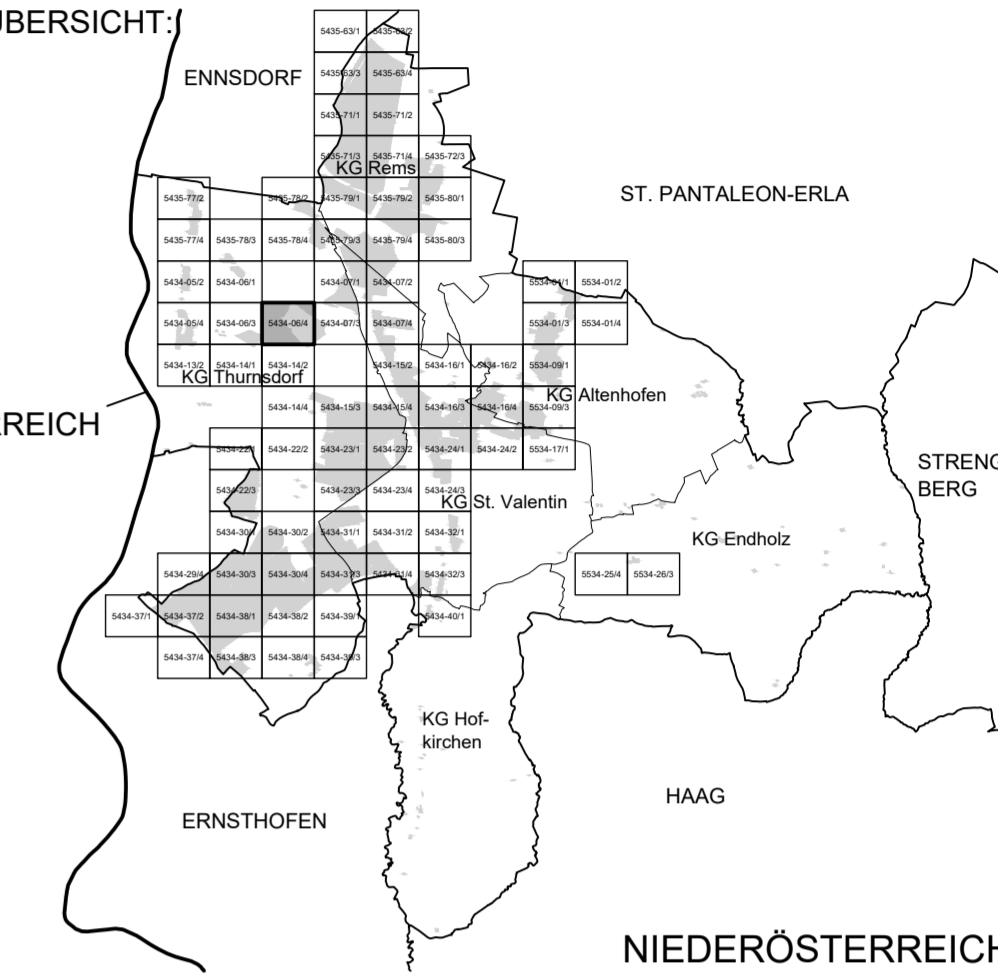


MASSSTAB: 1 : 1.000

PLANBLATT: 5434-06/4

STAND: 12. Dezember 2022

GZ: G21141 / B18


BÜRO DR. PAULA
 Raump lanung, Raumordnung und
 Landschaftsplanung ZT-GmbH
 A - 1030 Wien, Engelsbergg. 4/4. OG T 01-718 48 68 F 20
 dr.paula@gpl.at www.gruppeplanung.at www.paula.at

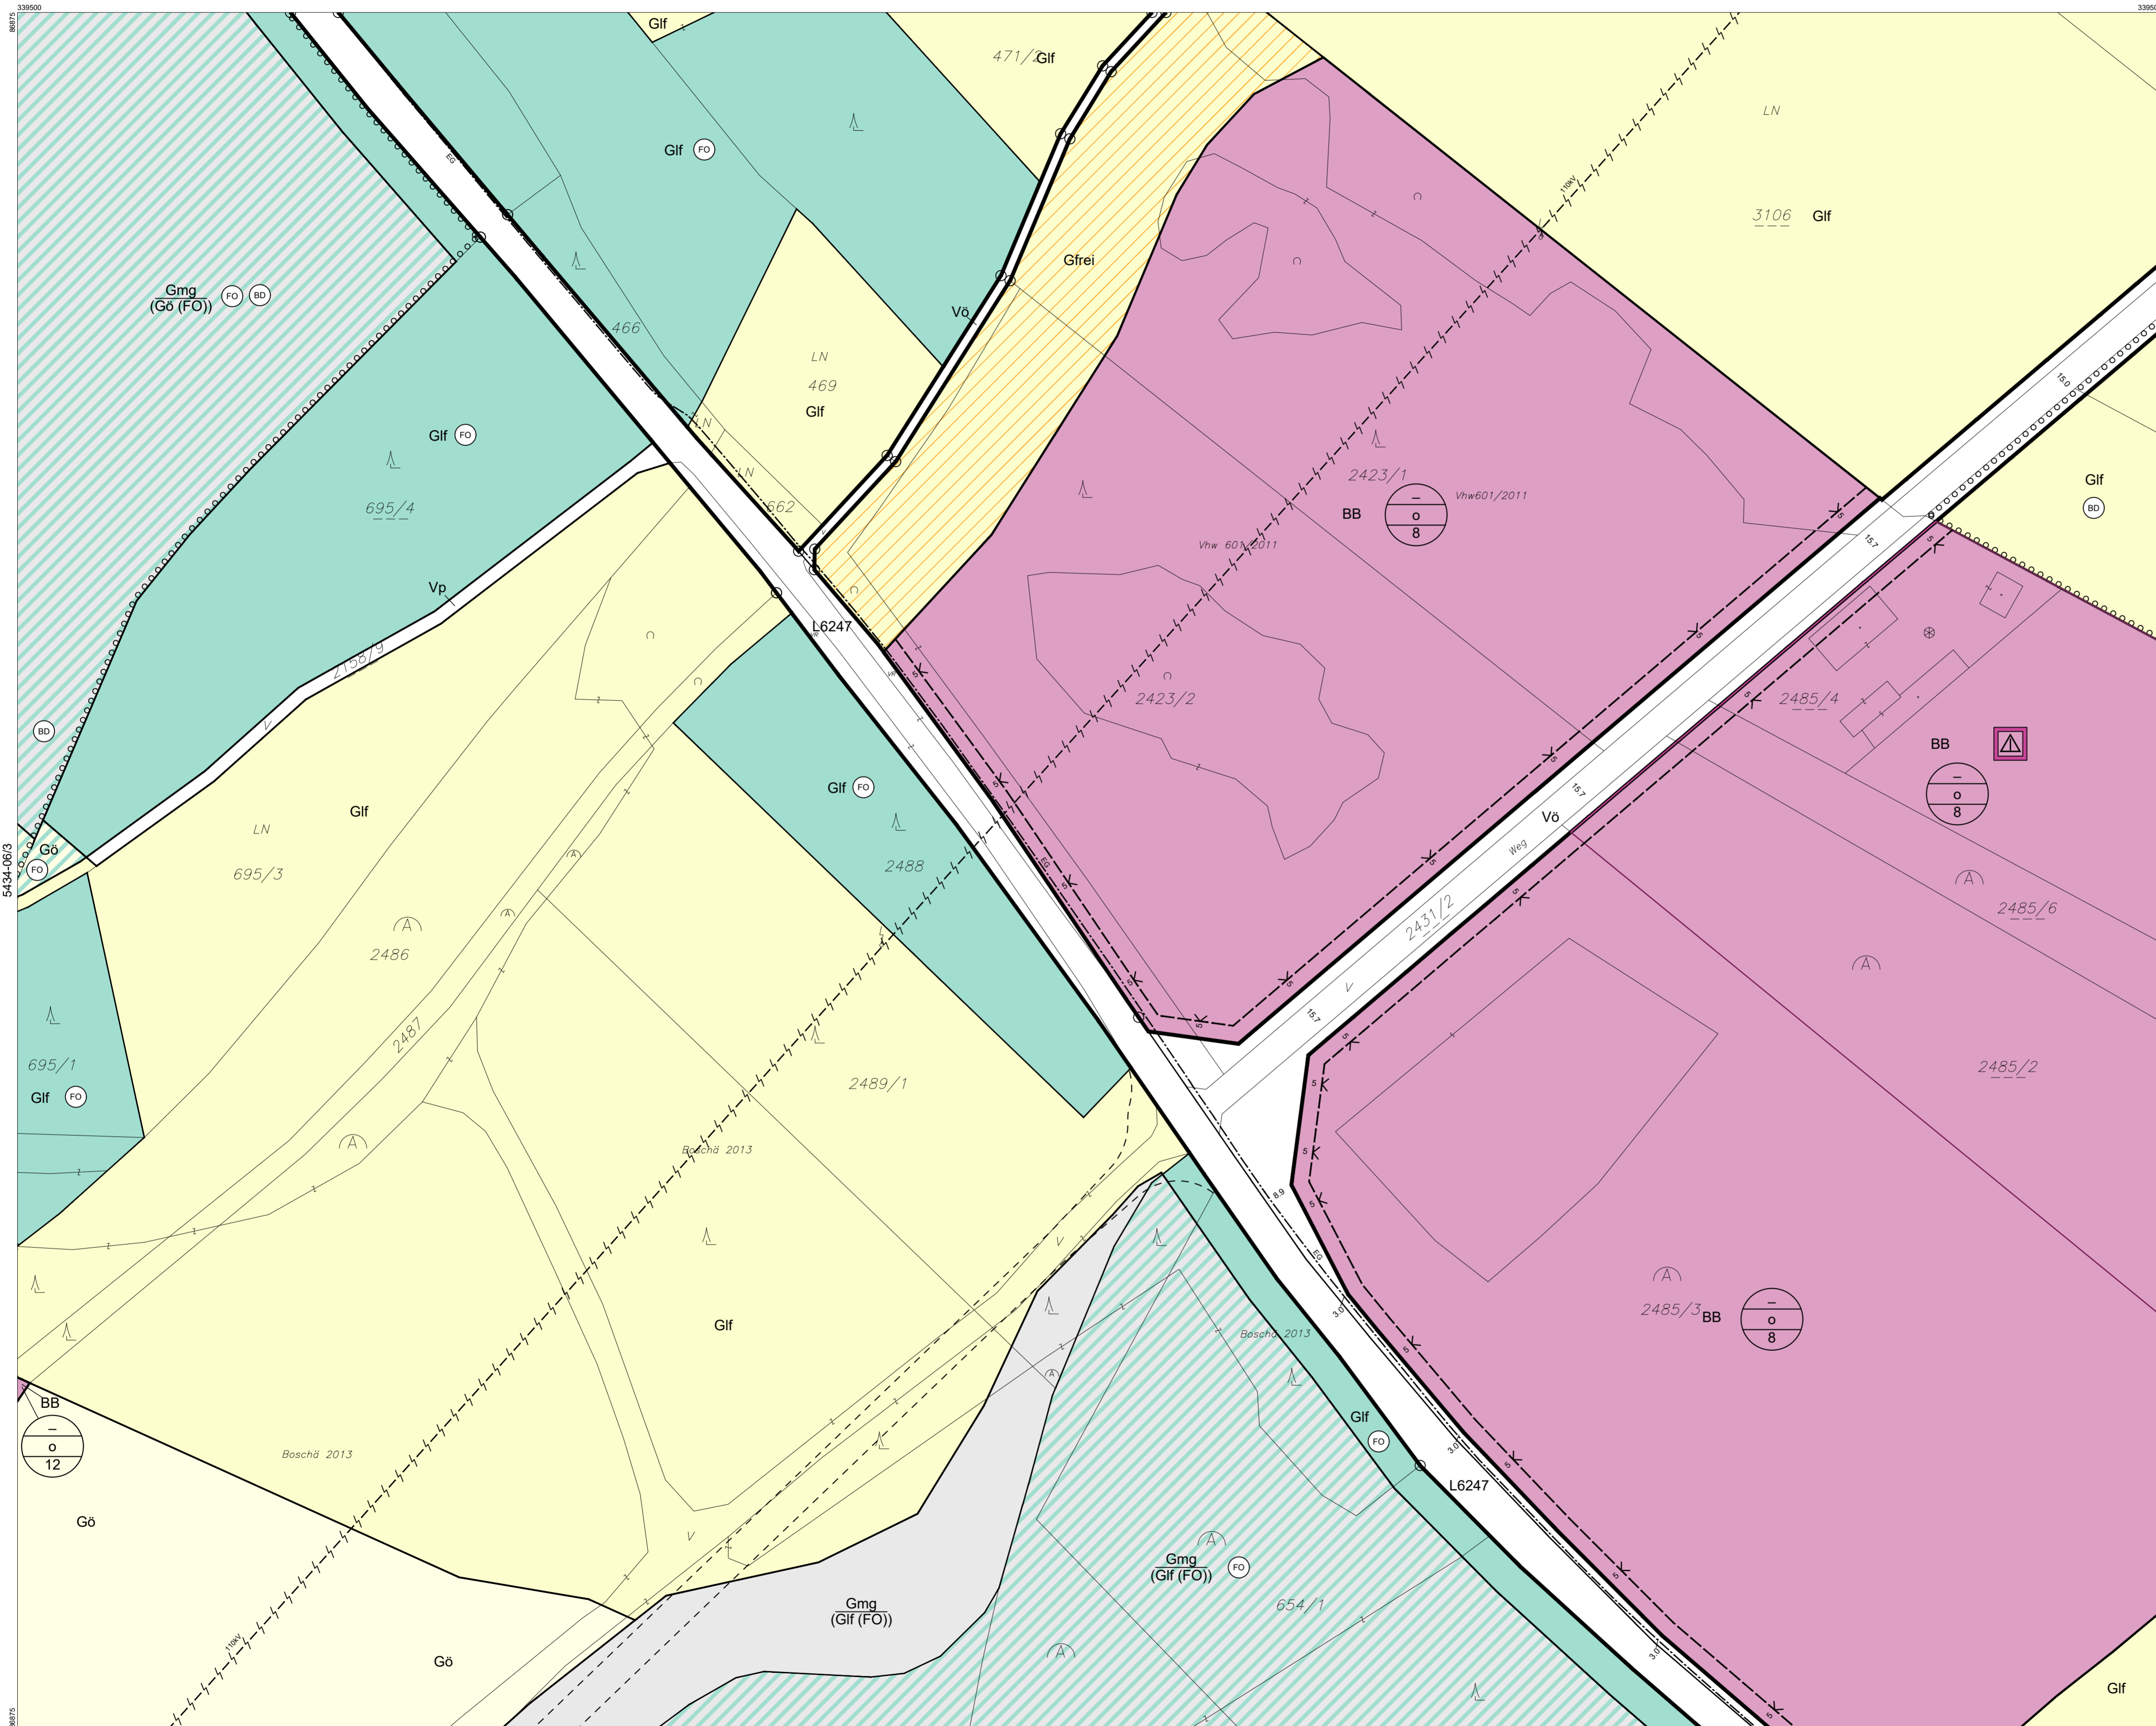

ÖFFENTLICHE AUFLAGE VON - BIS 05.10.2022 - 16.11.2022	ERLASSEN DURCH VERORDNUNG DES GEMEINDERATES 13.12.2022
Die Bürgermeisterin LAbg. Mag. Kerstin Suchan-Mayr	Die Bürgermeisterin LAbg. Mag. Kerstin Suchan-Mayr
KUNDGEMACHT VON - BIS	VERORDNUNGSPRÜFUNG DURCH DAS AMT DER NÖ LANDESREGIERUNG
Die Bürgermeisterin LAbg. Mag. Kerstin Suchan-Mayr	

BEARBEITUNG:
 DI Reinhard Hrdliczka | DI Hannah Steiner
 TECHNISCHE BEARBEITUNG:
 Ing. Stefan Fahrngruber

PLANGRUNDLAGE:
 Erstellt auf:
 Digitale Katastralmappe (DKM) 07.2011
 BEV
 Dargestellt mit:
 Digitale Katastralmappe (DKM) 10.2021
 BEV

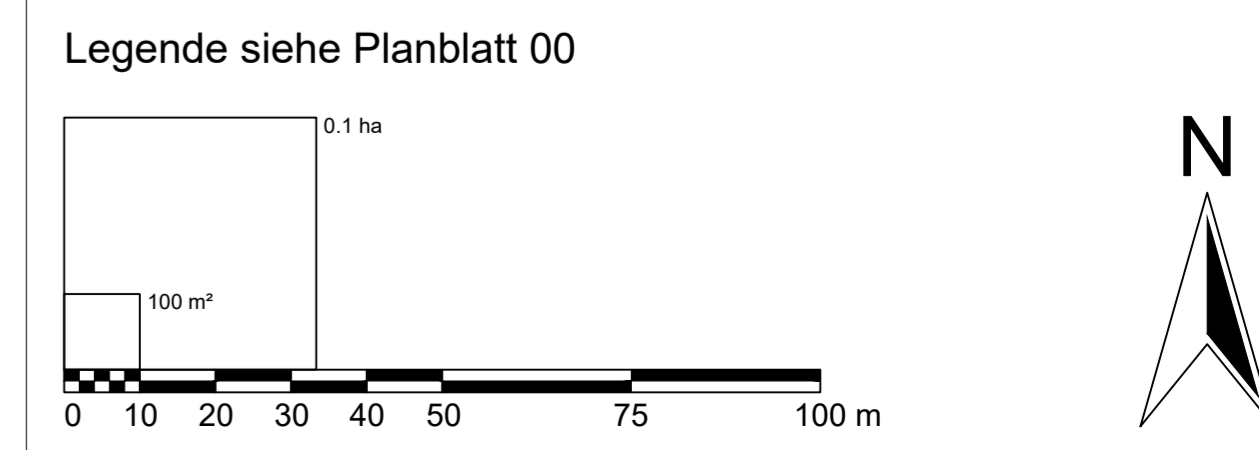

Verwendete Abkürzungen (alphabetisch):

AHM ... Aushubmaterial	BÖ ... Böschung	GLH ... Gewerbliche Lagerhalle	KIG ... Kindergarten	MOT ... Motel	PSC ... Polytechnische Schule	VH ... Vereinshaus, -einrichtung
AS ... Abschirmgrün, Abschirmung	EAB ... Emissionsarmer Betrieb	HG ... Hausgärten	KUH ... Kulturhaus	MS ... Mittelschule	PP ... Parkplatz	VKH ... Volkshaus
AUF ... Aufforstung	HP ... Hundebritcheplatz	HP ... Hundebritcheplatz	LB 2002 ... Laut Beobachtung des Hochwasserereignisses 2002	MSC ... Mittelschule	PRS ... Prüfstraße	VS ... Volksschule
AZ ... Altstoffsammelzentrum	ES ... Emissionsschutz	HWD ... Hochwasserschutzdamm	HWD ... Hochwasserschutzdamm	MUS ... Museum	PZ ... Polizei	WR ... Waldrandfreihaltezone
AZA ... Abstandsfläche zur Autobahn	FF ... Feuerwehr	IS ... Immissionsschutz	IS ... Immissionsschutz	MUD ... Muldeponie	RET ... Retentionsfläche	
BAD ... Bad, Freibad	FR ... Fuß- und Radweg	KAP ... Kapelle	LS ... Lärmschutz -maßnahmen	MV ... Musikverein	RK ... Rotes Kreuz, Rettungsstation	TOE ... Tourismuseinrichtung
BAS ... Bauschutt	FZZ ... Freizeitzentrum	KG ... Katastralgemeinde	LSD ... Lärmschutzdamm	P+R ... Park & Ride	RTS ... Reitsport	UG ... Uferbegleitgrün, -vegetation
BL ... Bachlauf	GAR ... Garage	KI ... Kirche	MOF ... Modellflugplatz	PF ... Pflanzhof, -zentrum	SA ... Sportanlage	US ... Uferschutz