


PLANBLATTÜBERSICHT:

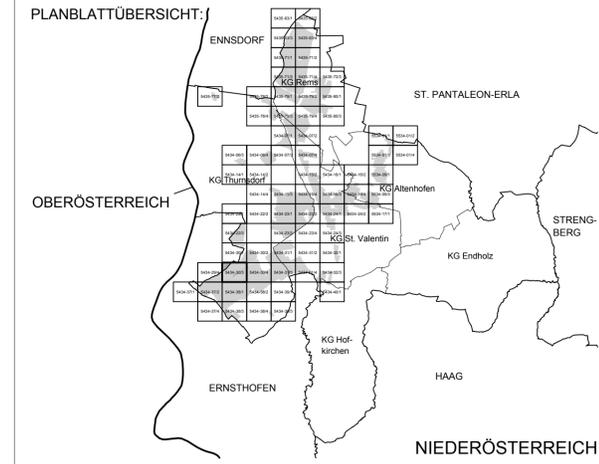


MASSSTAB: 1 : 1.000

PLANBLATT: 5434-30/3

STAND: 23. September 2013

GZ: G12133 / B10 / 13

**BÜRO DR. PAULA**  
 Raumplanung, Raumordnung und  
 Landschaftsplanung - ZT-GmbH  
 A - 1030 Wien, Engelsbergg. 4/4 OG T 01-718 48 68 F /20  
 dr.paula@gpl.at www.gruppeplanung.at www.paula.at

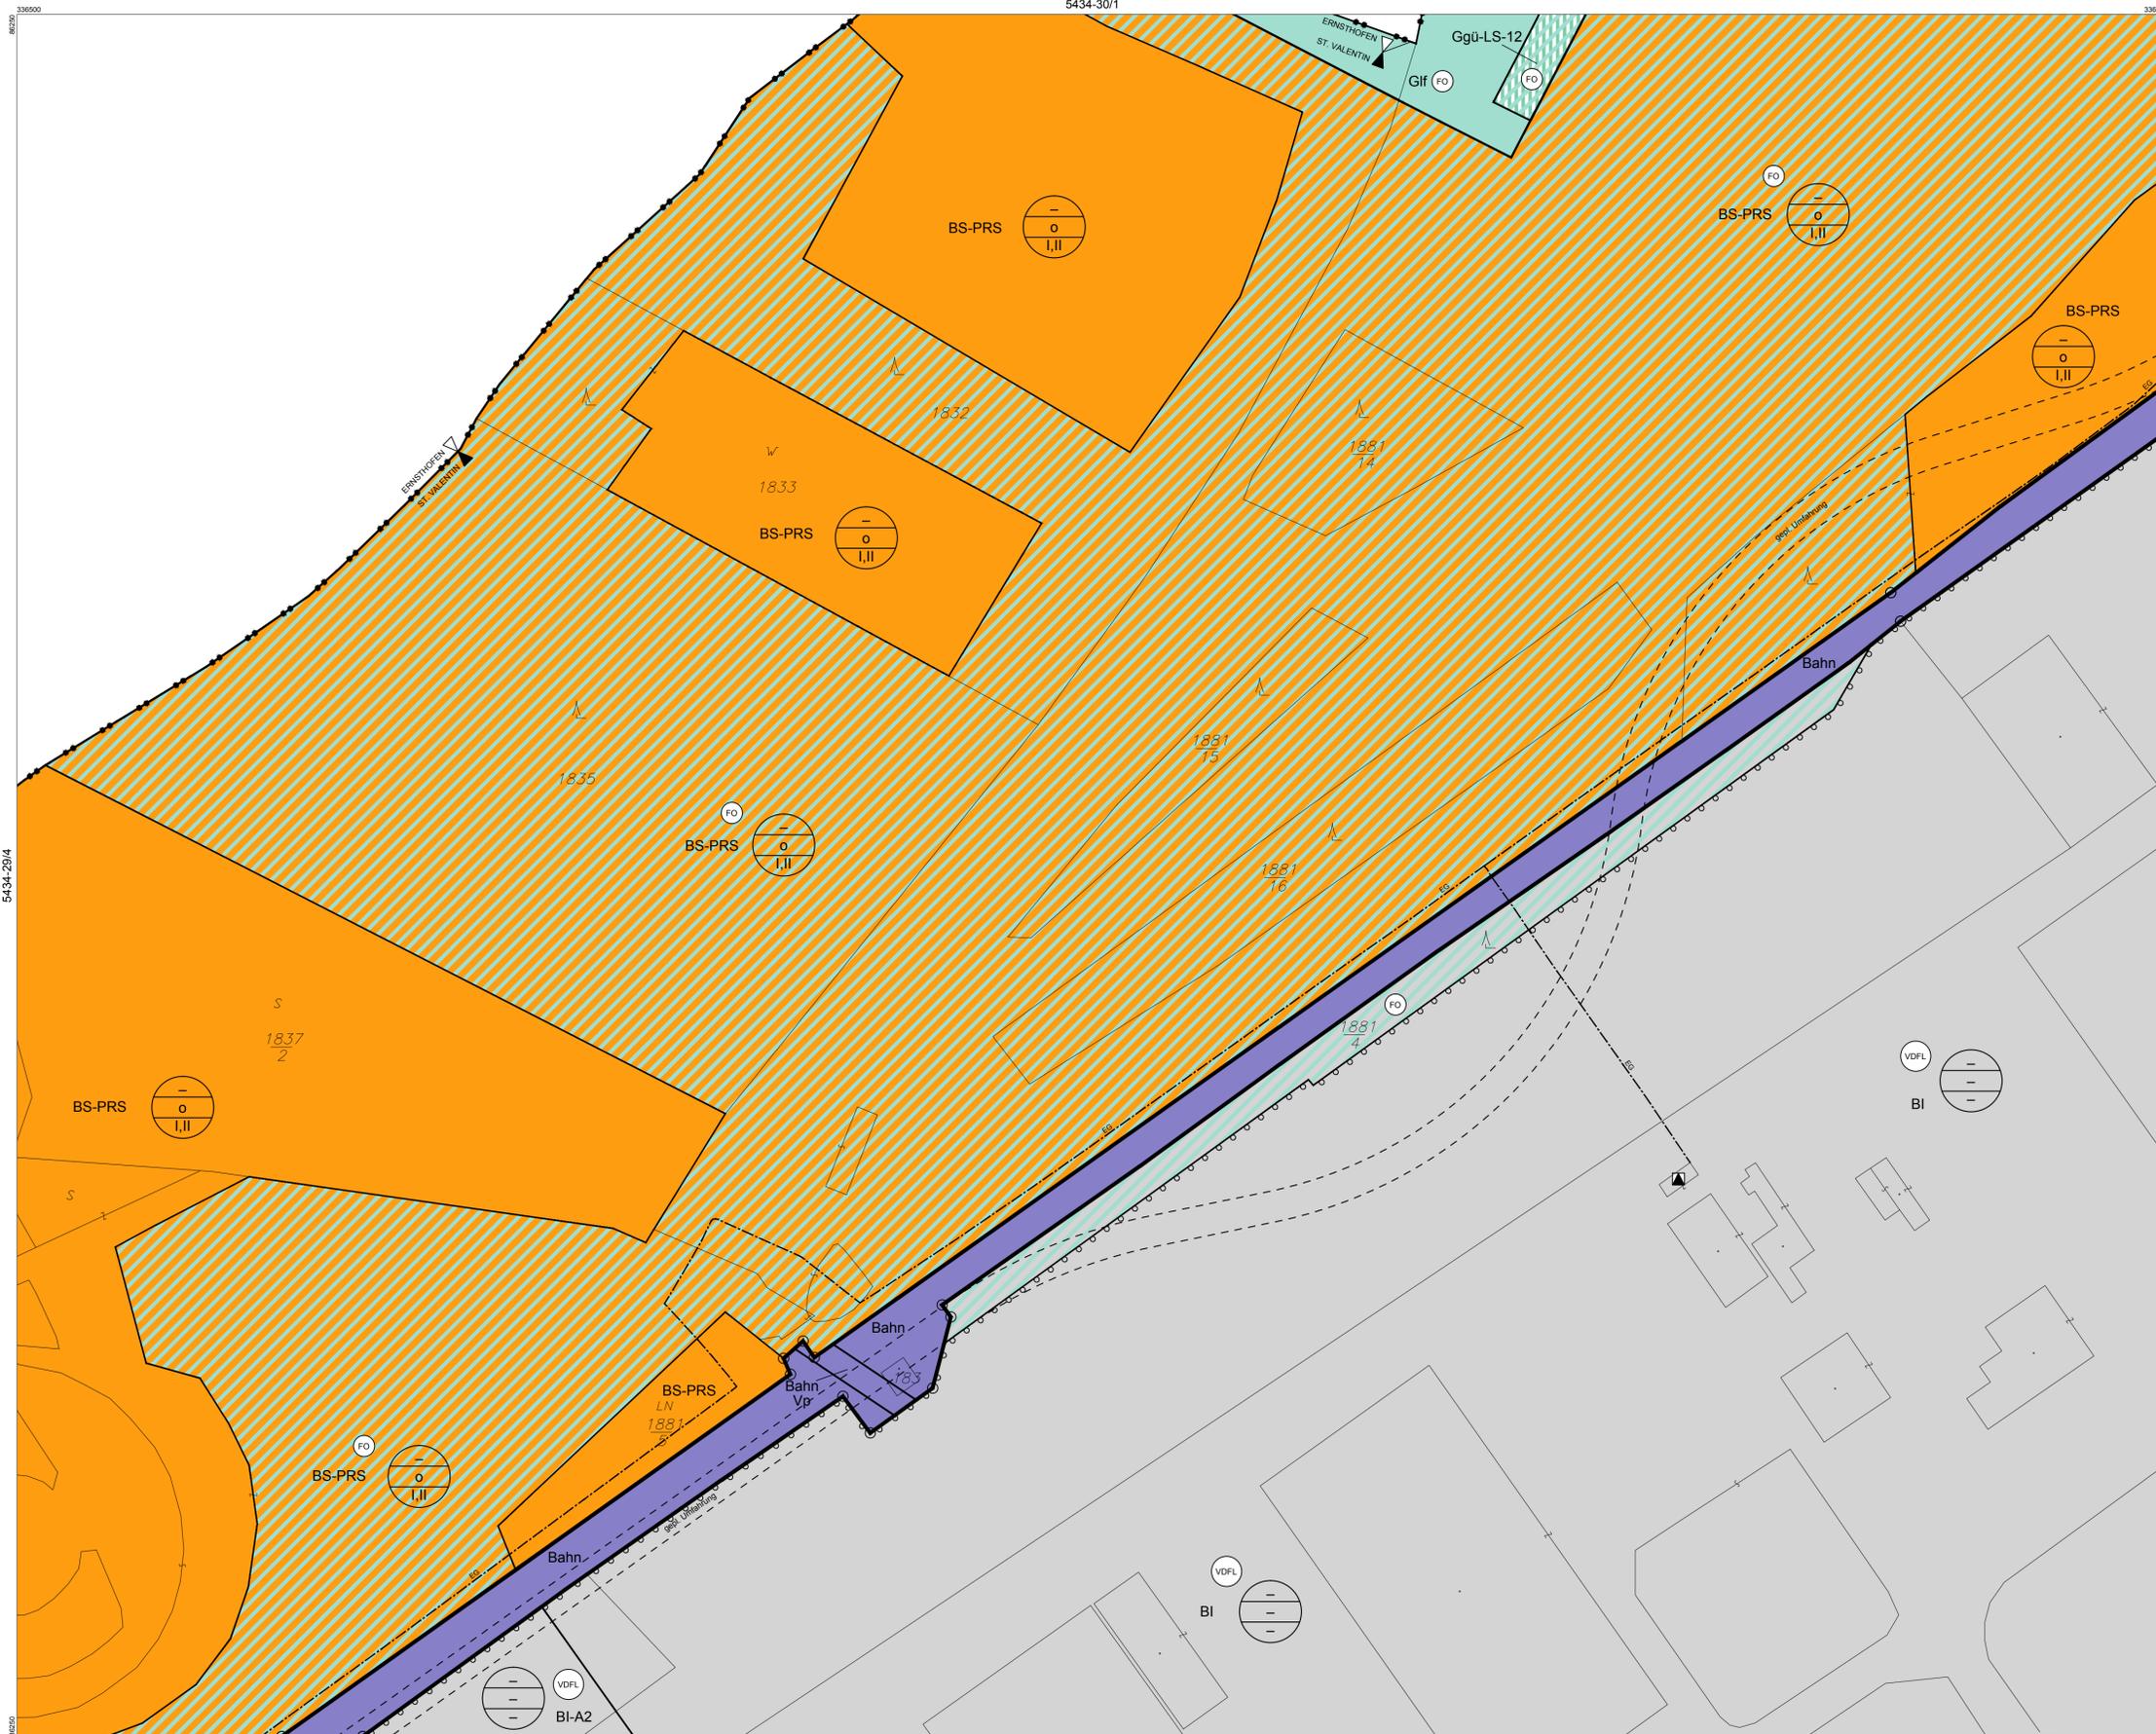


|                                                              |                                                                  |
|--------------------------------------------------------------|------------------------------------------------------------------|
| ÖFFENTLICHE AUFLAGE VON - BIS<br><br>01.08.2013 - 12.09.2013 | ERLASSEN DURCH<br>VERORDNUNG DES GEMEINDERATES<br><br>26.09.2013 |
| KUNDGEMACHT VON - BIS                                        | VERORDNUNGSPRÜFUNG DURCH<br>DAS AMT DER NÖ LANDESREGIERUNG       |

BEARBEITUNG:  
 DI Reinhard Hrdliczka  
 TECHNISCHE BEARBEITUNG:  
 Ing. Ralf Stidl

PLANGRUNDLAGE:  
 Erstellt auf:  
 Digitale Katastralmappe (DKM) 07.2011  
 BEV  
 Dargestellt mit:  
 Digitale Katastralmappe (DKM) 07.2011  
 BEV

Legende siehe Planblatt 00

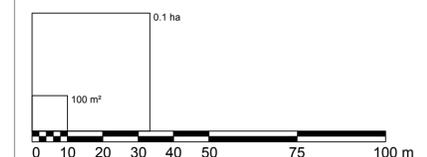

Verwendete Abkürzungen (alphabetisch):

- |                                     |                                |                          |                                                             |                                     |                                     |                                     |
|-------------------------------------|--------------------------------|--------------------------|-------------------------------------------------------------|-------------------------------------|-------------------------------------|-------------------------------------|
| AHM ... Aushubmaterial              | BÖ ... Böschung                | HP ... Hundebriehplatz   | LB 2002 ... Laut Beobachtung des Hochwasserereignisses 2002 | MUS ... Museum                      | PZ ... Polizei                      | UG ... Uferbegleitgrün, -vegetation |
| AS ... Abschirmgrün, Abschirmung    | EAB ... Emissionsarmer Betrieb | IS ... Immissionschutz   | LP ... Lagerplatz                                           | MJD ... Mülldeponie                 | RET ... Retentionsfläche            | US ... Uferschutz                   |
| AUF ... Aufforstung                 | EKW ... Enskraftwerk           | KAP ... Kapelle          | LS ... Lagerplatz                                           | MV ... Musikverein                  | RK ... Rotes Kreuz, Rettungsstation | VH ... Vereinshaus, -einrichtung    |
| AZ ... Altstoffsammelzentrum        | ES ... Emissionschutz          | KG ... Katastralgemeinde | LS ... Lärmschutz, -maßnahmen                               | P+R ... Park & Ride                 | SA ... Sportanlage                  | VKH ... Volkshaus                   |
| AZA ... Abstandsfläche zur Autobahn | FF ... Feuerwehr               | KI ... Kirche            | LSD ... Lärmschutzdämm                                      | PF ... Pflanz-, Pflanzhof, -zentrum | SAB ... Siedlungsabschluss          | VS ... Volksschule                  |
| BAD ... Bad, Freibad                | FZZ ... Freizeitzentrum        | KG ... Kindergarten      | MOF ... Modellflugplatz                                     | PSC ... Polytechnische Schule       | SC ... Schule                       | WR ... Waldrandfreizeitzone         |
| BAS ... Bauschutz                   | HE ... Handelseinrichtungen    | KUH ... Kulturhaus       | MOT ... Motel                                               | PP ... Parkplatz                    | SIS ... Sichtschutz                 |                                     |
| BL ... Bachlauf                     | HG ... Hausgärten              |                          | MSC ... Musikschule                                         | PRS ... Prüfstraße                  | SZ ... Sportzentrum                 |                                     |