


PLANBLATTÜBERSICHT:

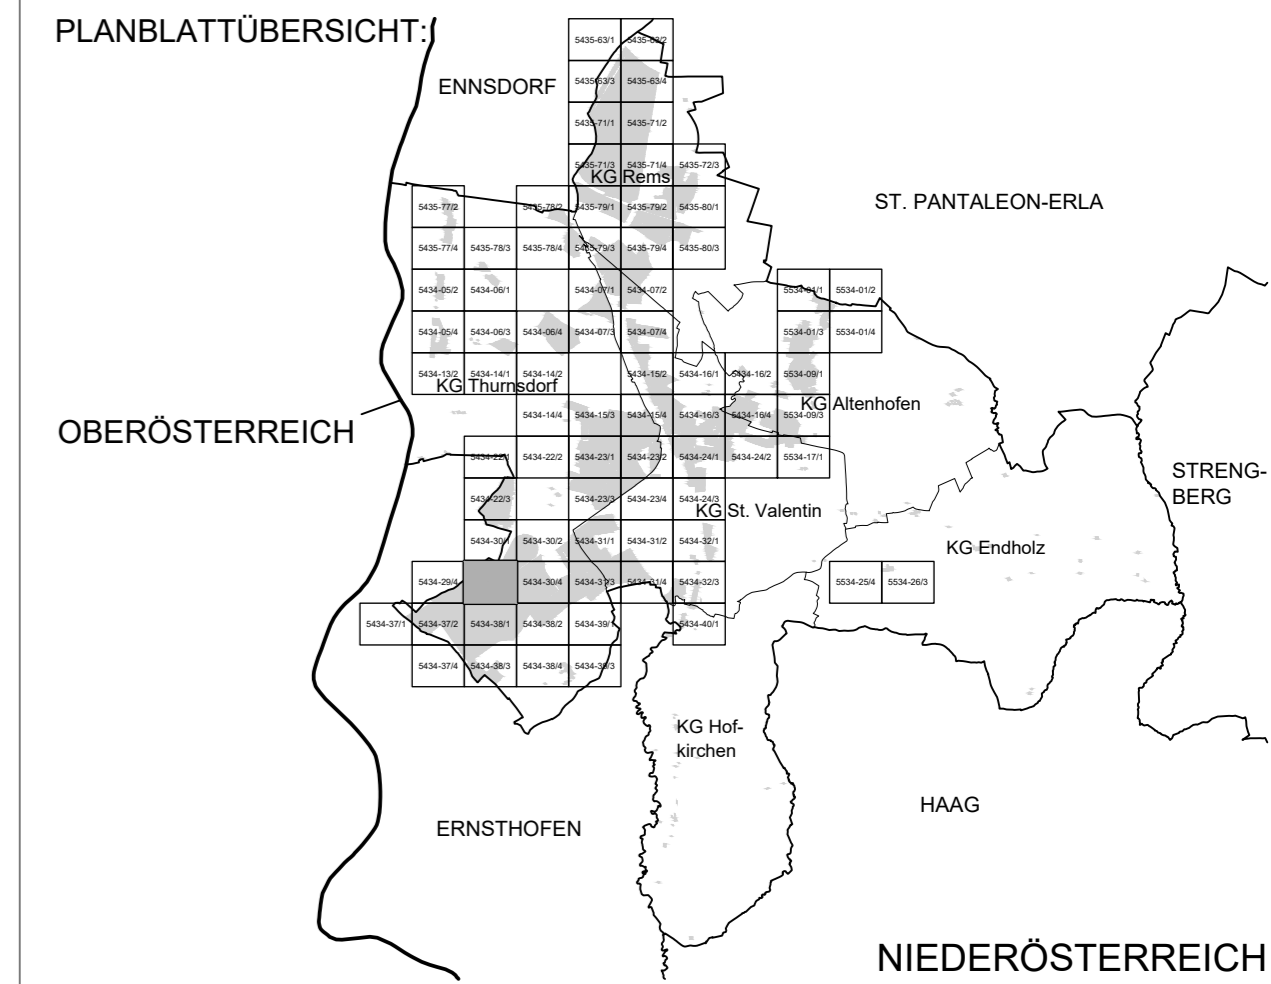


MASSSTAB: 1 : 1.000

PLANBLATT: 5434-30/3

STAND: 12. Dezember 2022

GZ: G21141 / B18

**BÜRO DR. PAULA**  
 Raump lanung, Raumordnung und  
 Landschaftsplanung ZT-GmbH  
 A - 1030 Wien, Engelsbergg. 4/4. OG T 01-718 48 68 F 20  
 dr.paula@gpl.at www.gruppeplanung.at www.paula.at

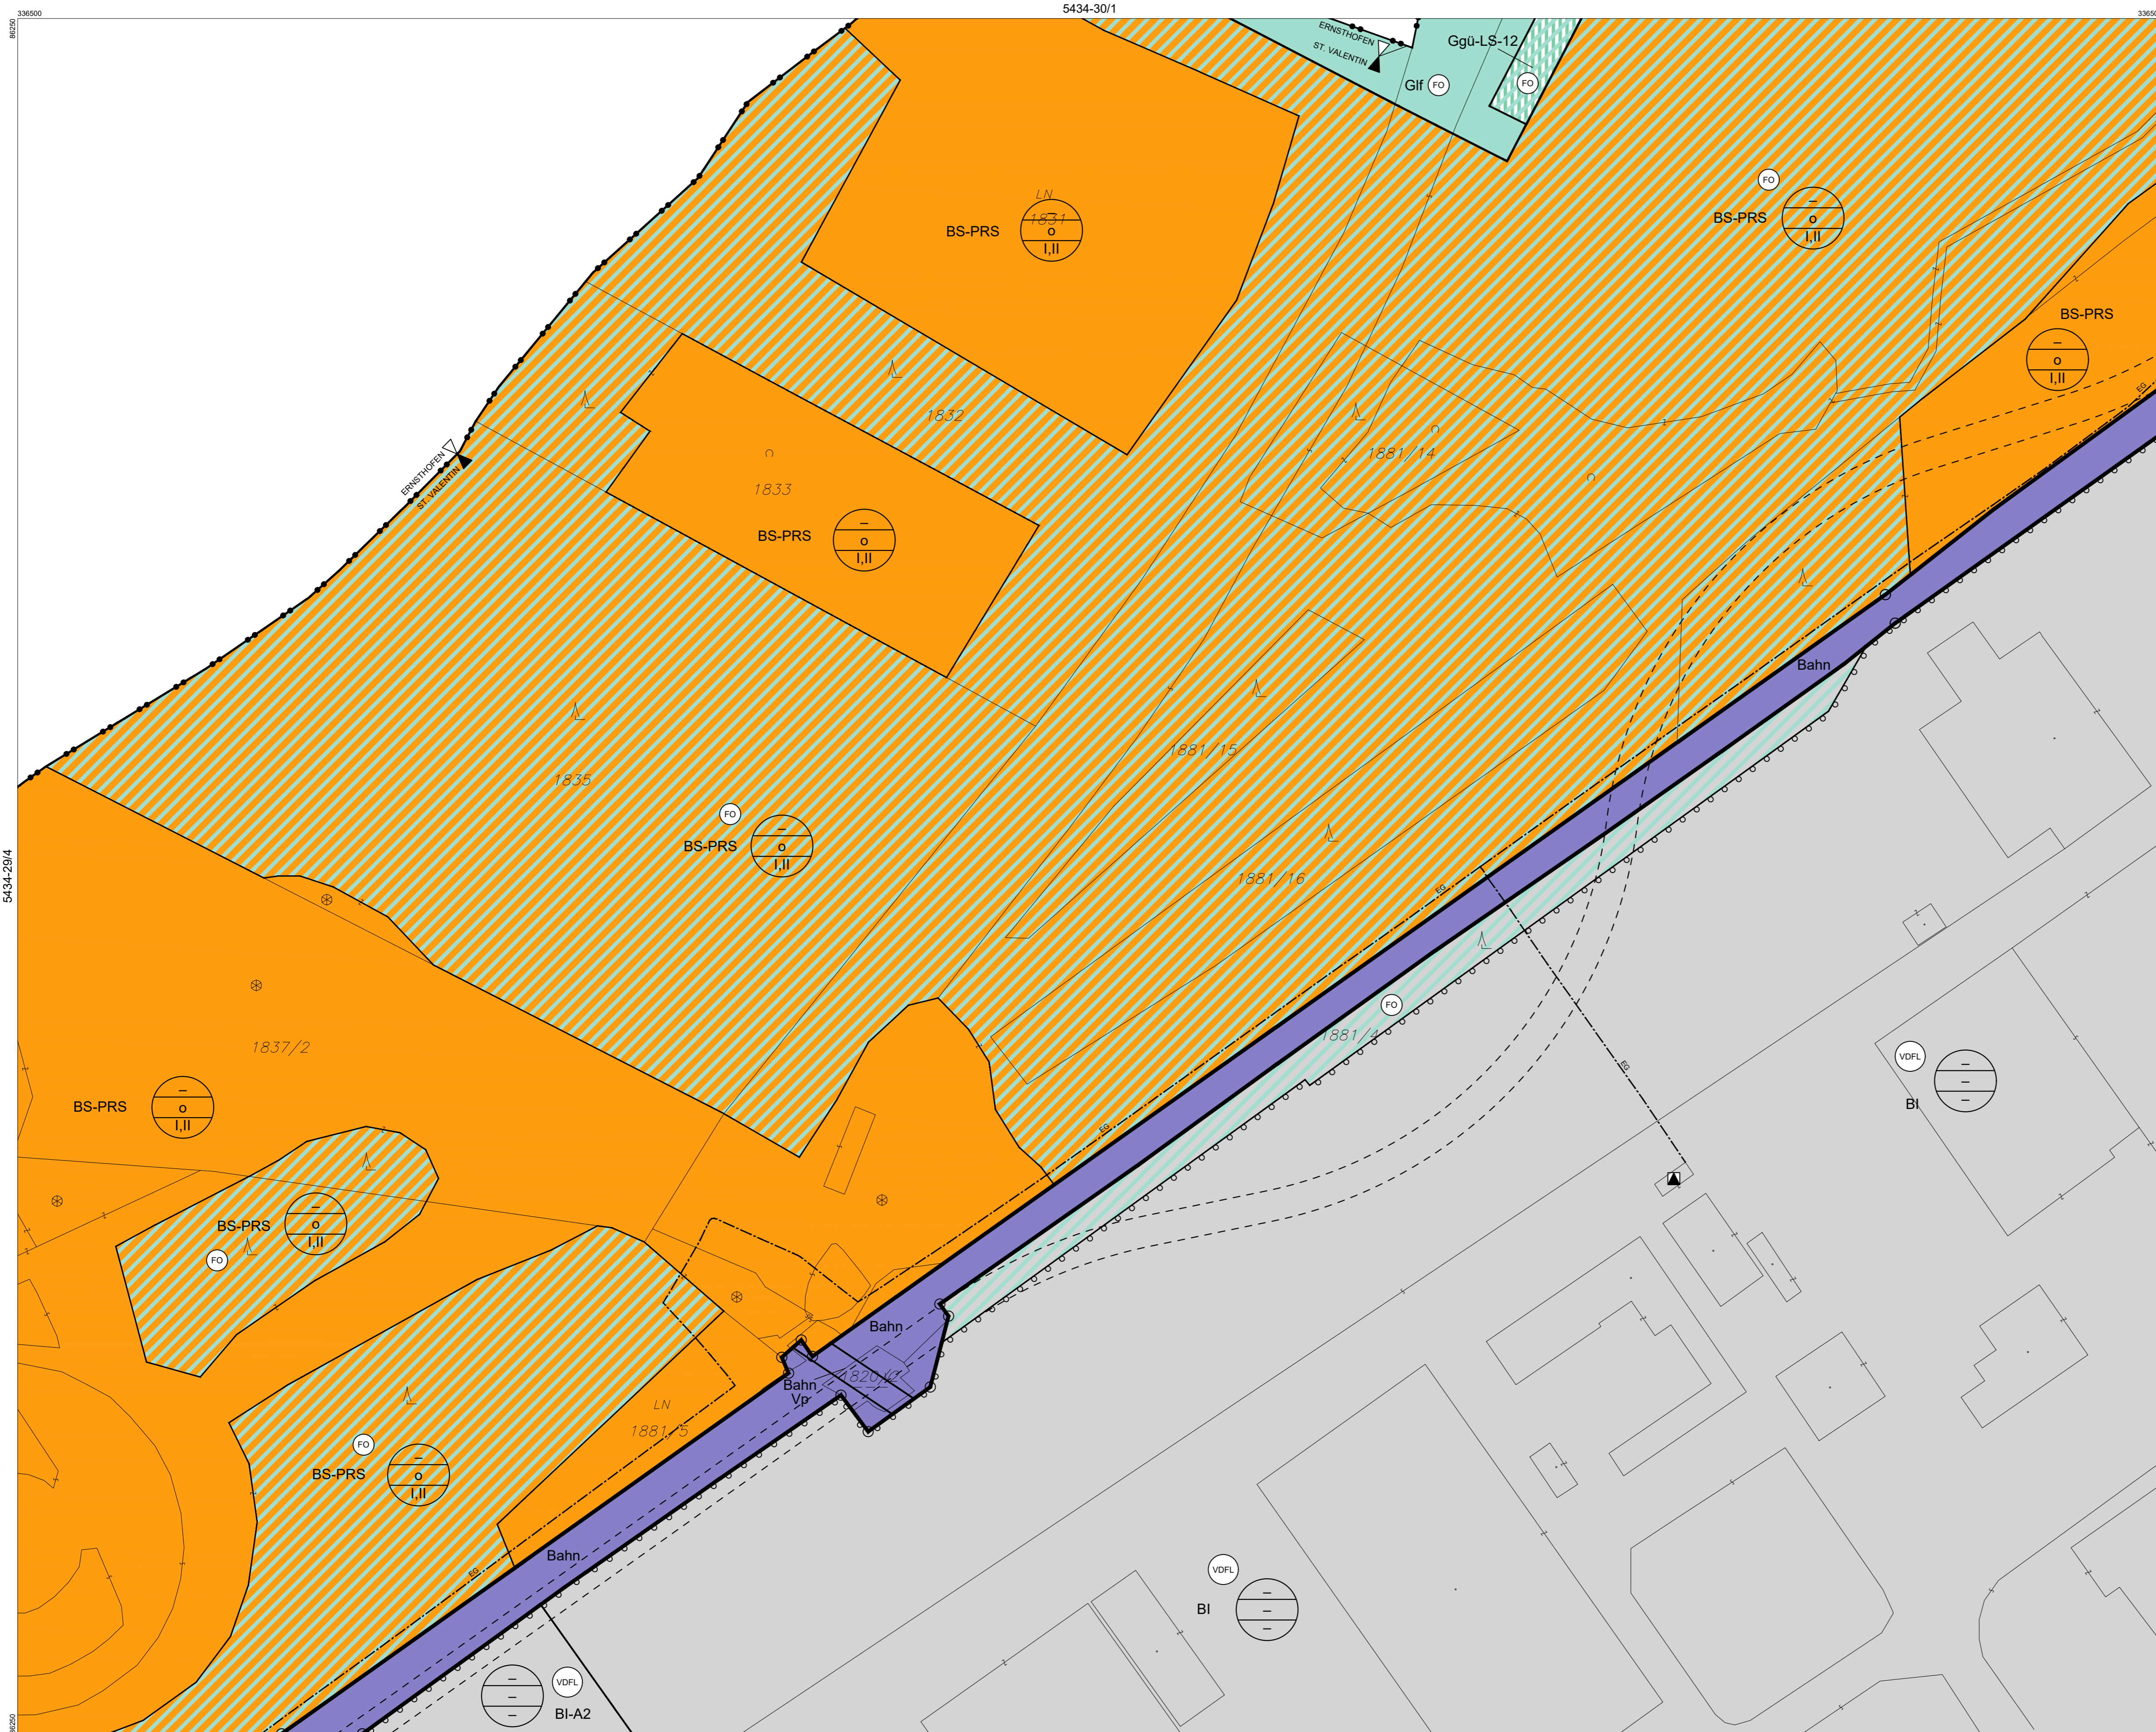


ÖFFENTLICHE AUFLAGE VON - BIS	ERLASSEN DURCH VERORDNUNG DES GEMEINDERATES
05.10.2022 - 16.11.2022	13.12.2022
Die Bürgermeisterin LAbg. Mag. Kerstin Suchan-Mayr	Die Bürgermeisterin LAbg. Mag. Kerstin Suchan-Mayr
KUNDGEMACHT VON - BIS	VERORDNUNGSPRÜFUNG DURCH DAS AMT DER NÖ LANDESREGIERUNG
Die Bürgermeisterin LAbg. Mag. Kerstin Suchan-Mayr	

BEARBEITUNG:  
 DI Reinhard Hrdliczka | DI Hannah Steiner  
 TECHNISCHE BEARBEITUNG:  
 Ing. Stefan Fahrgruber

PLANGRUNDLAGE:  
 Erstellt auf:  
 Digitale Katastralmappe (DKM) 07.2011  
 BEV  
 Dargestellt mit:  
 Digitale Katastralmappe (DKM) 10.2021  
 BEV

Legende siehe Planblatt 00

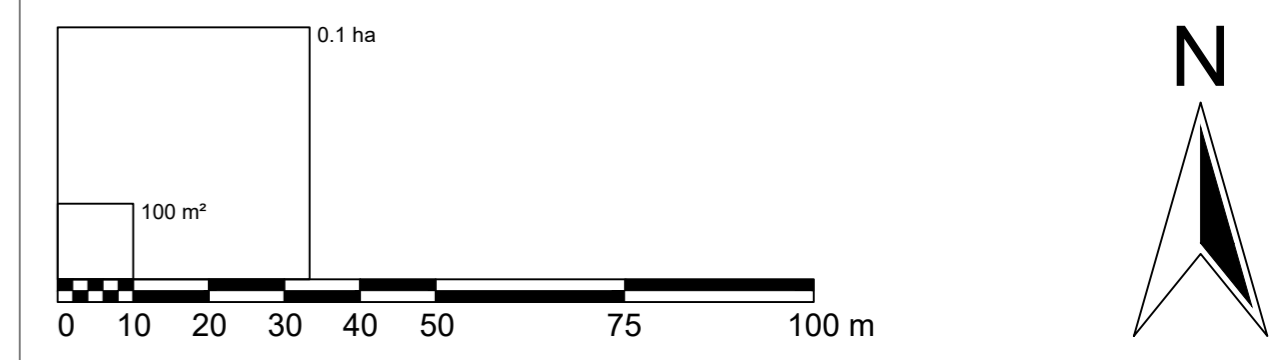

Verwendete Abkürzungen (alphabetisch):

AHM ... Aushubmaterial	BO ... Böschung	GLH ... Gewerbliche Lagerhalle	KIG ... Kindergarten	MOT ... Motel	PSC ... Polytechnische Schule	VH ... Vereinshaus, -einrichtung
AS ... Abschirmgrün, Abschirmung	EAB ... Emissionsarmer Betrieb	HG ... Hausgärten	KLH ... Kulturhaus	MS ... Mittelschule	SC ... Schule	VKH ... Volkshaus
AUF ... Aufforstung	EKW ... Ennekräftwerk	HP ... Hundebichtheplatz	LB 2002 ... Laut Beobachtung des Hochwasserereignisses 2002	MSC ... Musikschule	SIS ... Sichtschtz	VS ... Volksschule
AZ ... Altstoffsammelzentrum	ES ... Emissionsschutz	HWD ... Hochwasserschutzdamm	LP ... Lagerplatz	MUS ... Museum	SZ ... Sportzentrum	WR ... Waldrandfreihaltezone
AZA ... Abstandsfläche zur Autobahn	FF ... Feuerwehr	IS ... Immissionschutz	LS ... Lärmschutz	MUD ... Mülldeponie	TH ... Tennishalle	
BAD ... Bad, Freibad	FR ... Fuß- und Radweg	KAP ... Kapelle	LSD ... Lärmschutzdamm	MV ... Musikverein	TOE ... Tourismuseinrichtung	
BAS ... Bauschutt	FZZ ... Freizeitzentrum	KG ... Katastralgemeinde	MOF ... Modellflugplatz	P+R ... Park & Ride	UG ... Uferbegleitgrün, -vegetation	
BL ... Bachlauf	GAR ... Garage	KI ... Kirche		PF ... Pfarre, Pfarrhof, -zentrum	US ... Uferschutz	