


PLANBLATTÜBERSICHT:

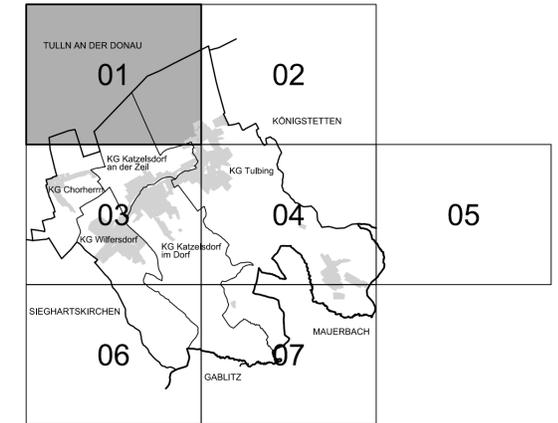


MASSSTAB: 1 : 5.000

PLANBLATT: 01

STAND: 11. August 2021

GZ: G21095 / F10

BÜRO DR. PAULA
 Raump lanung, Raumordnung und
 Landschaftsplanung ZT-GmbH
 A - 1030 Wien, Engelsbergg. 4/4, OG T 01-718 48 68 F 20
 dr.paula@gpl.at www.gruppeplanung.at www.paula.at

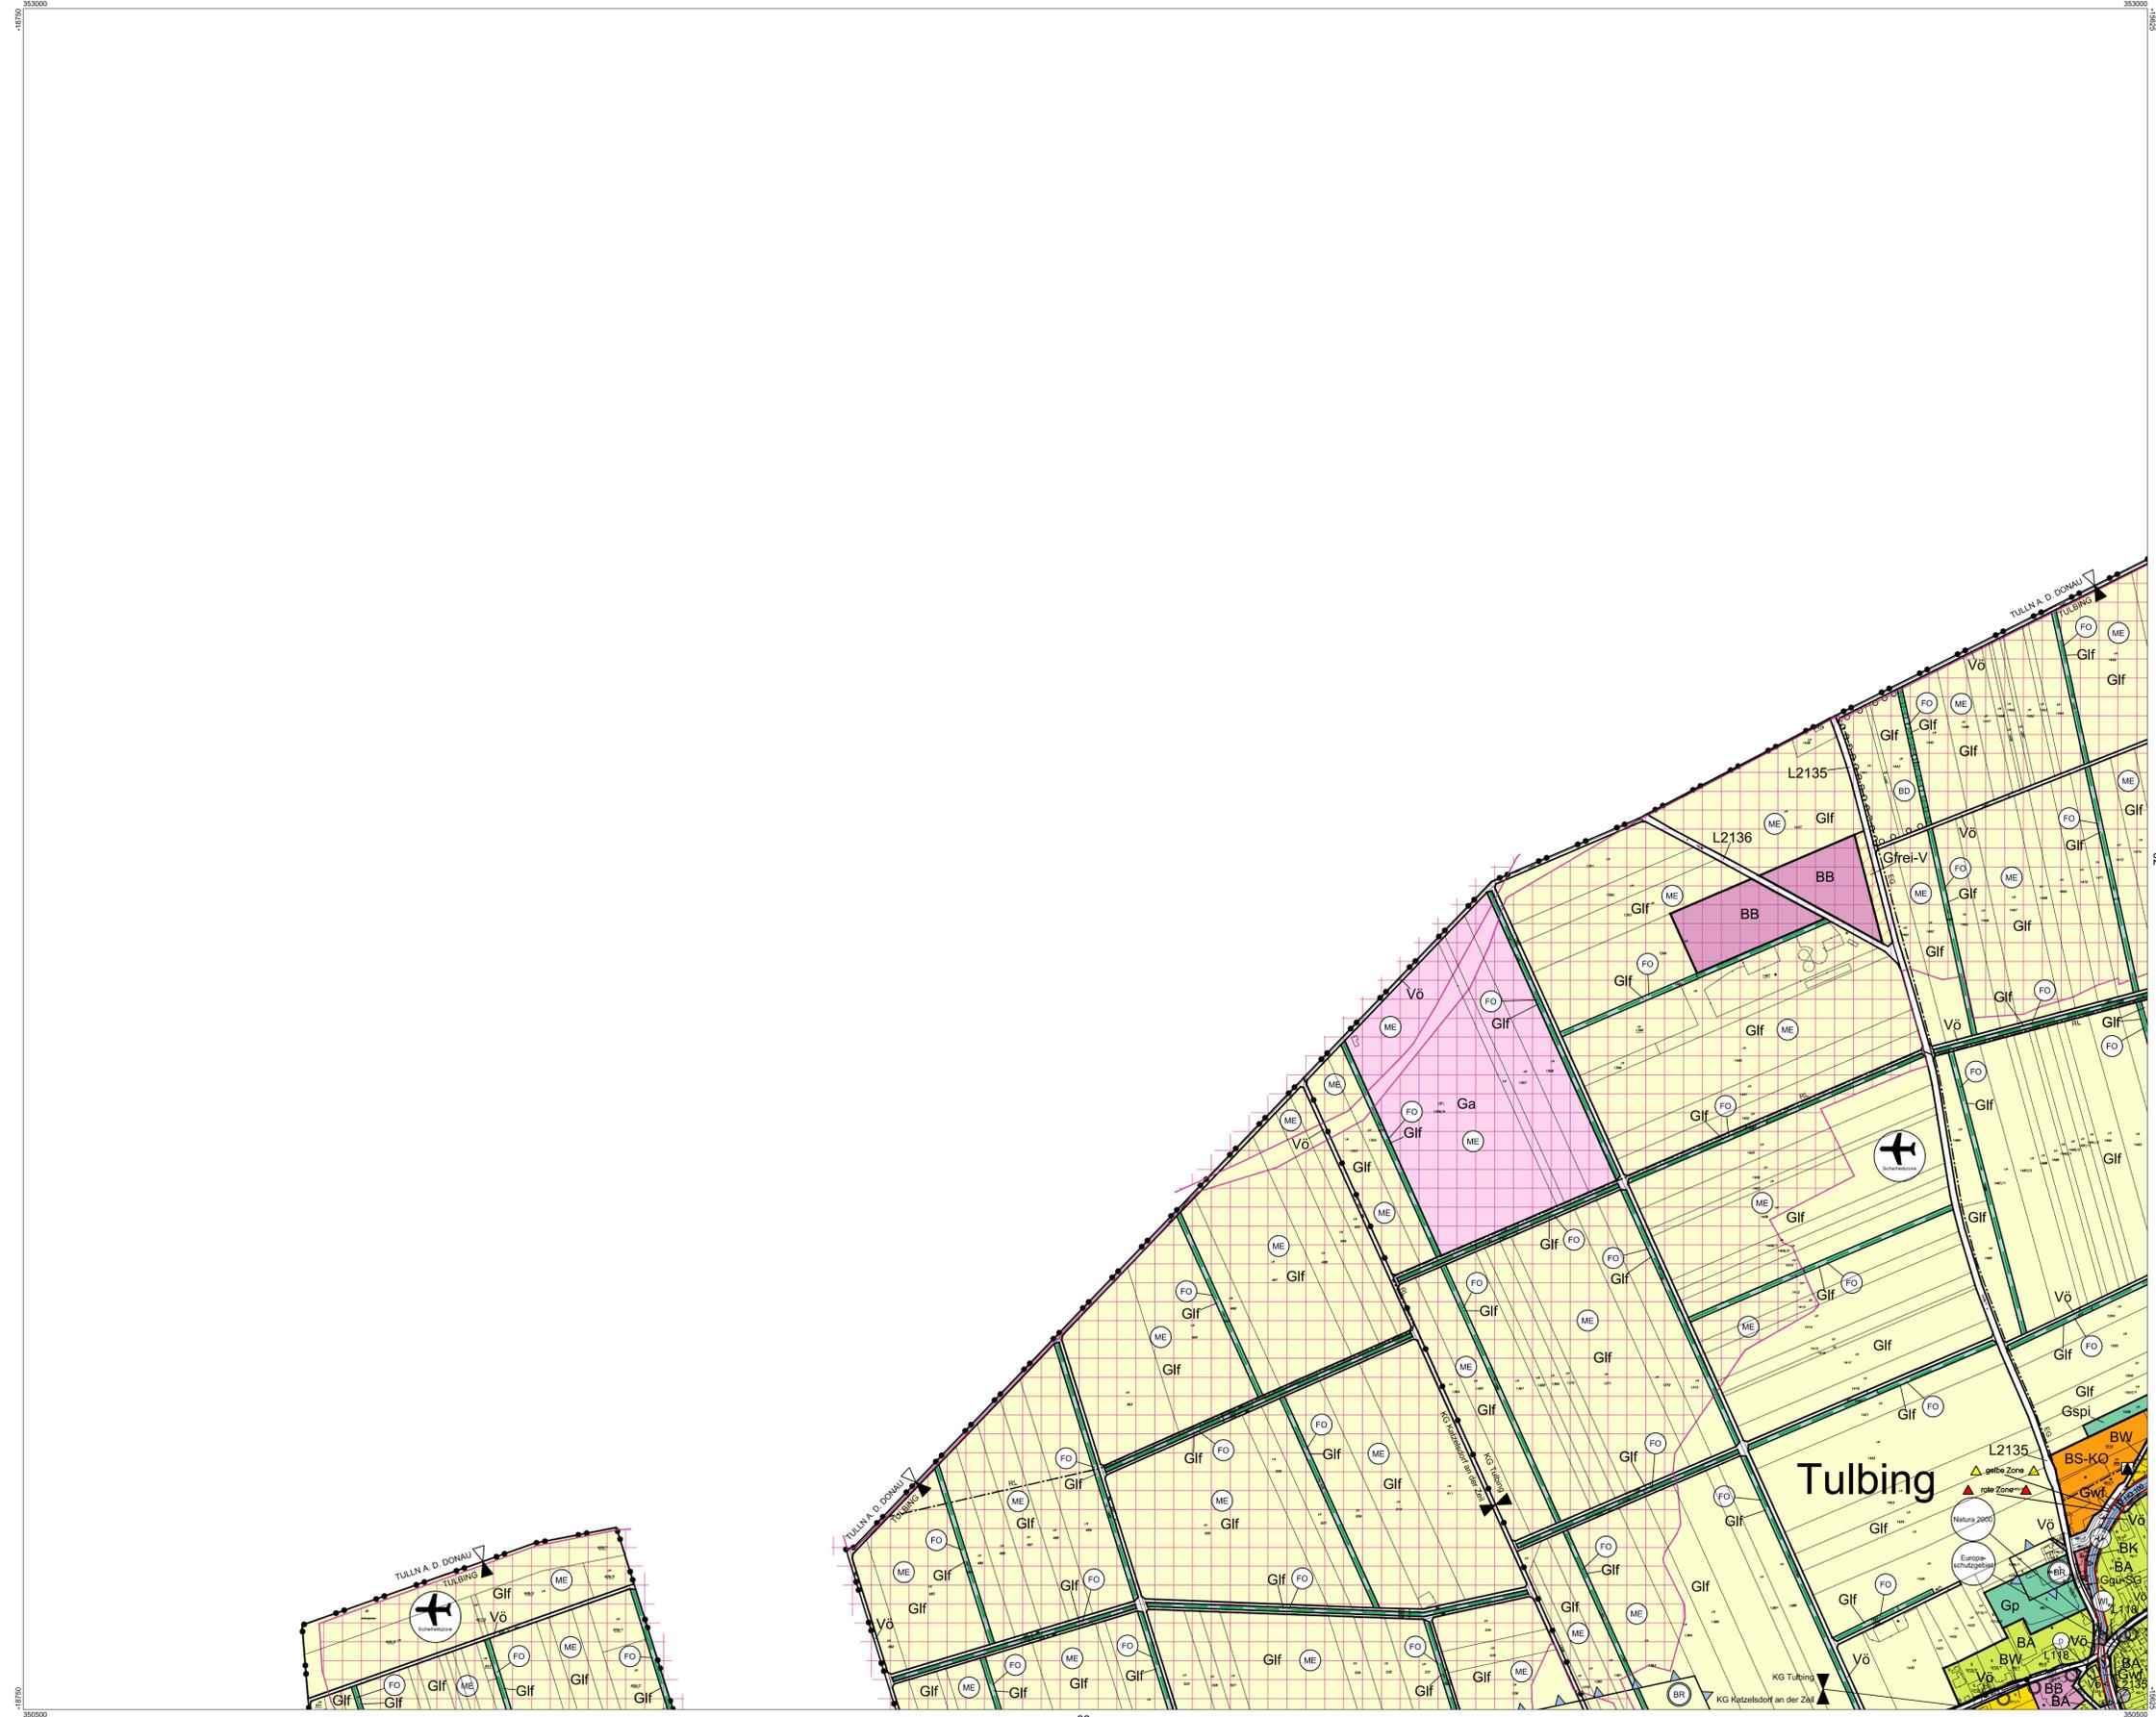

Verwendete Abkürzungen (alphabetisch):

| | | |
|---------------------------------|---------------------------|--------------------------------|
| AG ... Abstandsgrün | GH ... Gasthaus | KO ... Kommunale Einrichtungen |
| AUH ... Aufbahnhalle | GSH ... Gemeinschaftshaus | OG ... Ortsbildgestaltung |
| BAH ... Bahnhof | HO ... Hotel | PUZ ... Pufferzone |
| BO ... Böschung | IS ... Immissionsschutz | RTS ... Reitsportanlage |
| EAB* ... Emissionsarmer Betrieb | KAP ... Kapelle | RW ... Radweg |
| GÖBA/SÖBA Tag/Nacht | KG ... Katastralgemeinde | SG ... Siedlungsgrün |
| FF ... Feuerwehr | KI ... Kirche | SR ... Siedlungsrand |
| GA ... Gemeindeamt | KIG ... Kindergarten | VS ... Volksschule |

| | |
|--|--|
| ÖFFENTLICHE AUFLAGE VON - BIS 31.08.2021 - 13.10.2021 | ERLASSEN DURCH VERORDNUNG DES GEMEINDERATES 01.12.2021 |
| GENEHMIGT DURCH DAS AMT DER NÖ LANDESREGIERUNG | KUNDGEMACHT VON - BIS |

BEARBEITUNG:
 DI Gabriela Seebacher
 TECHNISCHE BEARBEITUNG:
 Ing. Franz Michael Spreitzer

PLANGRUNDLAGE:
 Erstellt auf:
 Digitale Katastralmappe (DKM) 11.2011
 © BEV, Land NÖ
 Dargestellt mit:
 Digitale Katastralmappe (DKM) 10.2020
 © BEV, Land NÖ

