


# MARKTGEMEINDE TULBING

## ÖRTLICHES RAUMORDNUNGSPROGRAMM FLÄCHENWIDMUNGSPLAN

### 10. ÄNDERUNG

PLANBLATTÜBERSICHT:

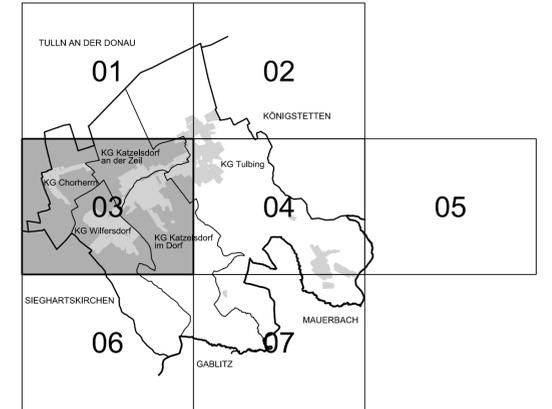


MASSSTAB: 1 : 5.000

PLANBLATT: 03

STAND: 11. August 2021

GZ: G21095 / F10

**BÜRO DR. PAULA**  
 Raump lanung, Raumordnung und  
 Landschaftsplanung ZT-GmbH  
 A - 1030 Wien, Engelbergg. 44A, ÖÖ T 01-718 69 88 F 20  
 dr.paula@gpl.at www.gruppeplanung.at www.paula.at

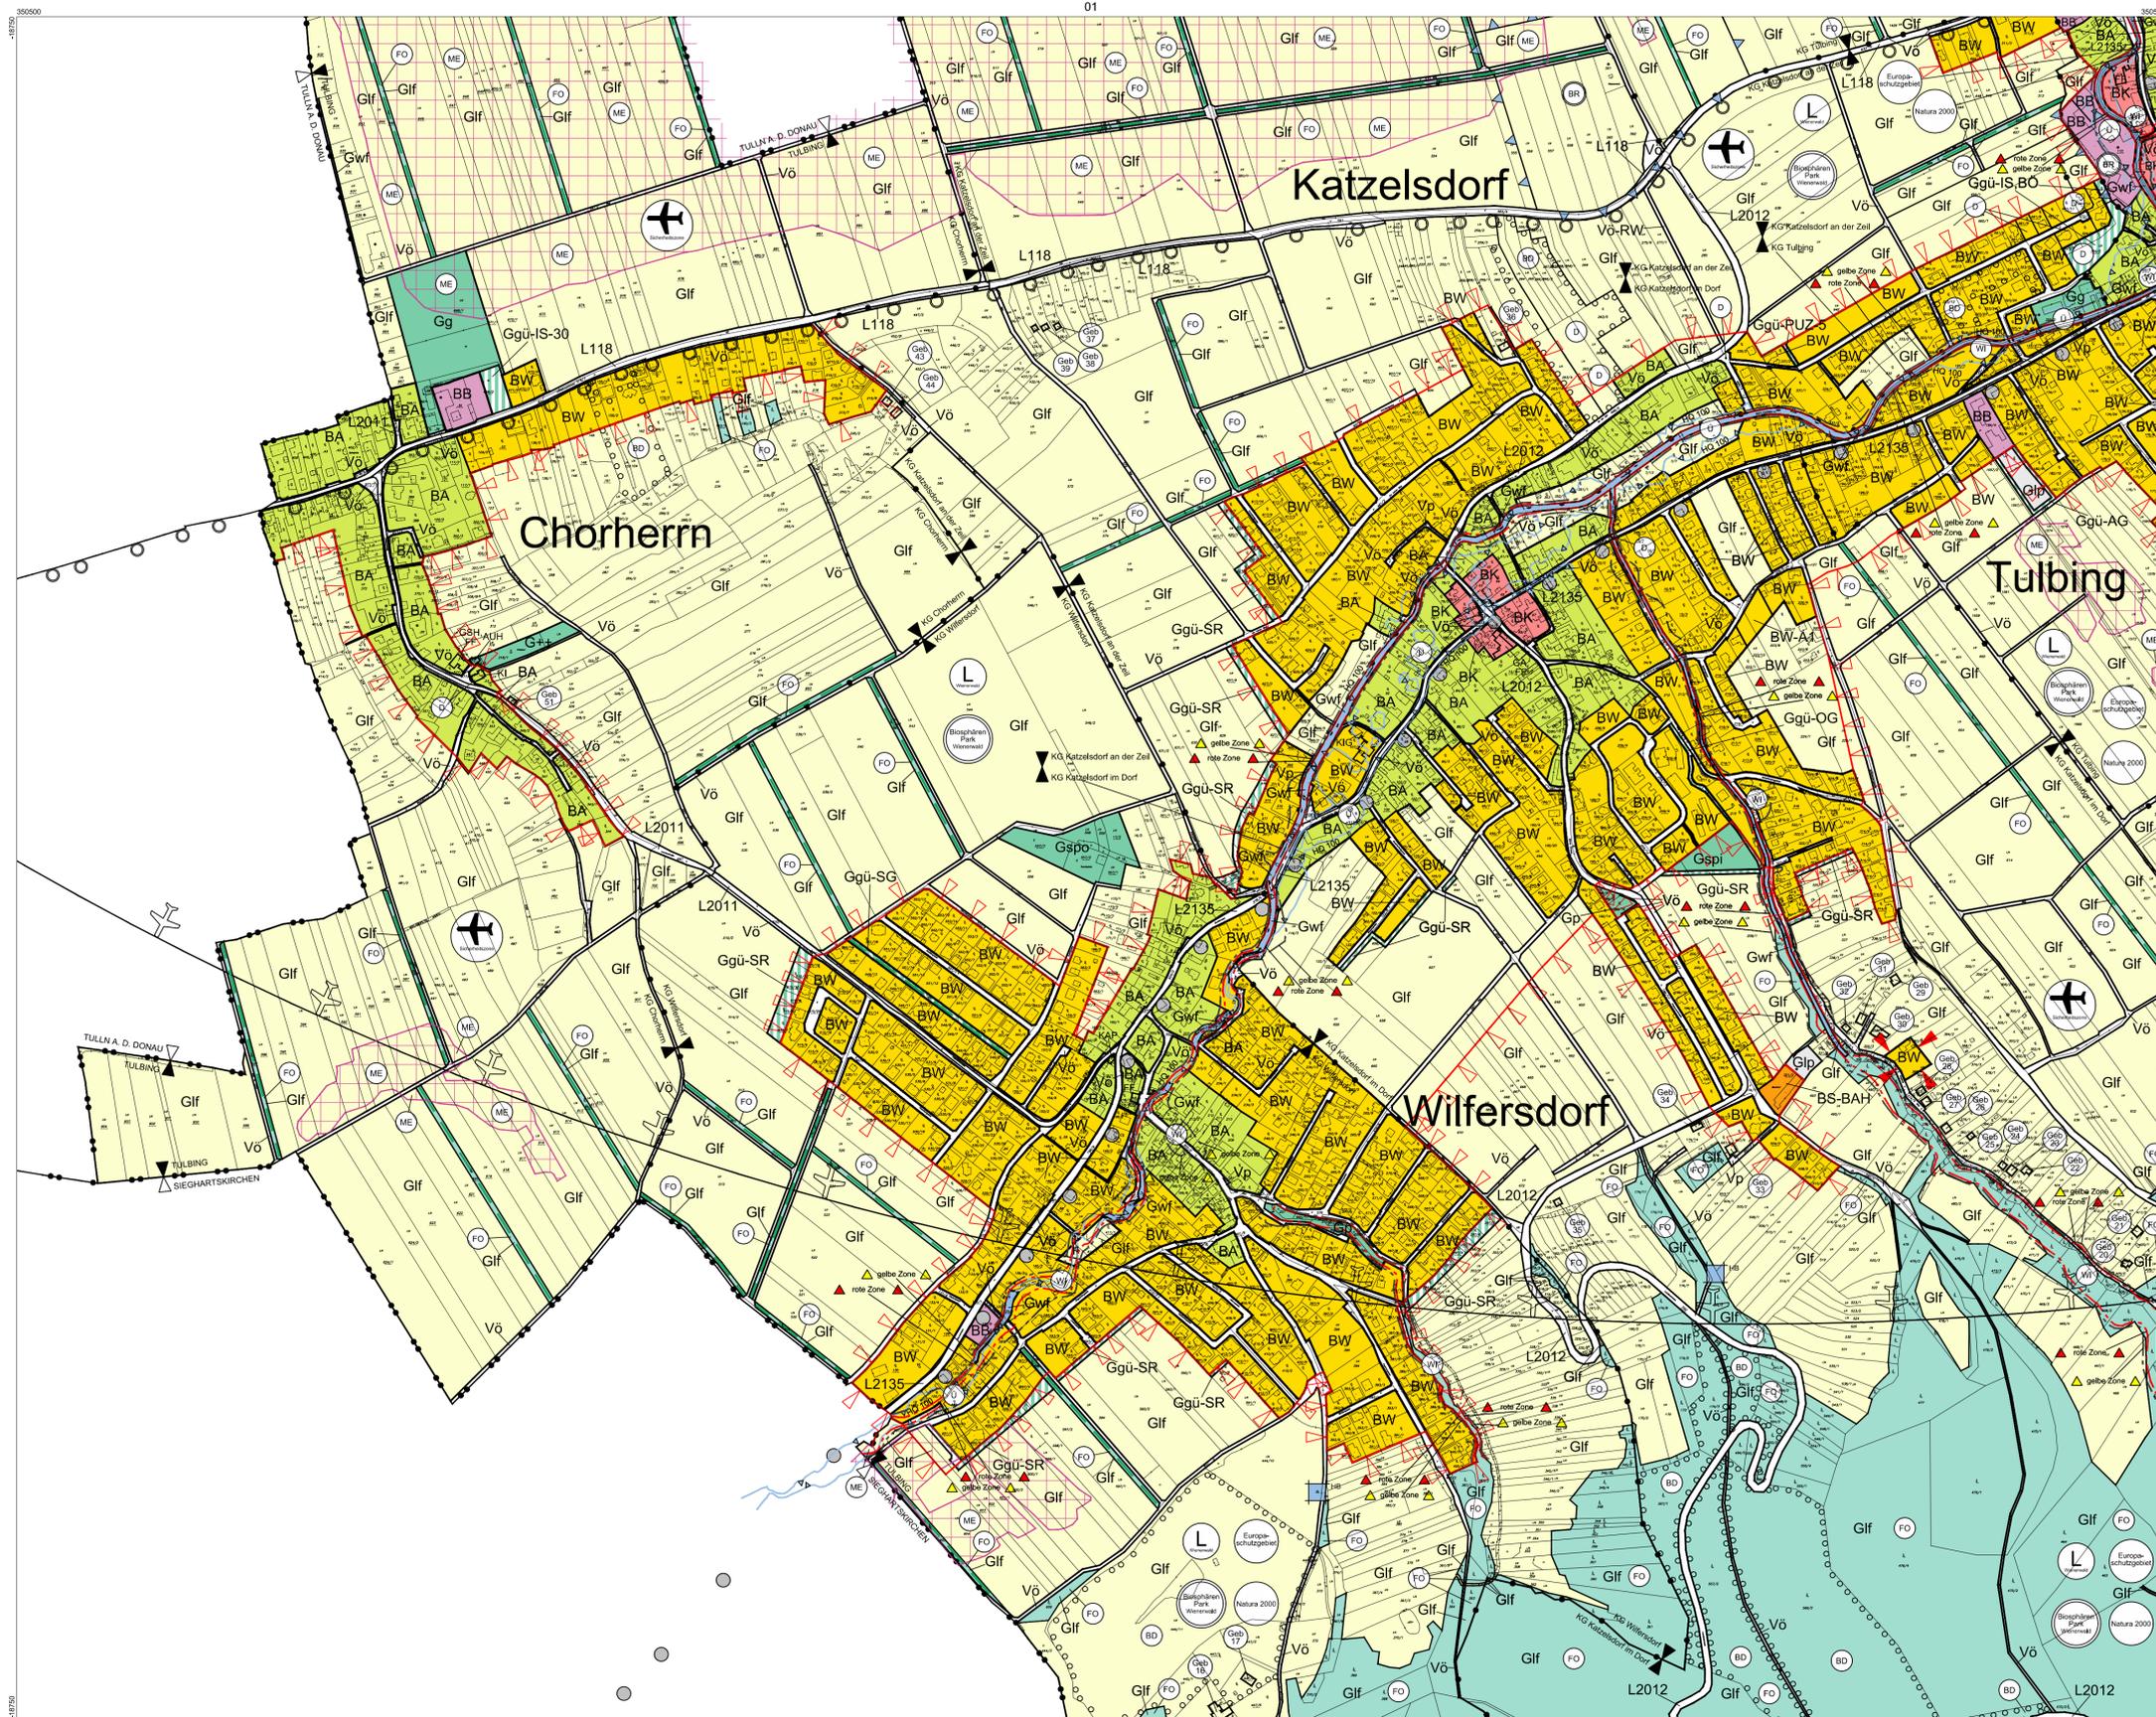

ÖFFENTLICHE AUFLAGE VON - BIS  
 31.08.2021 - 13.10.2021

ERLASSEN DURCH  
 VERORDNUNG DES GEMEINDERATES  
 01.12.2021


GENEHMIGT DURCH  
 DAS AMT DER NÖ LANDESREGIERUNG

KUNDGEMACHT VON - BIS

BEARBEITUNG:  
 DI Gabriela Saebacher  
 TECHNISCHE BEARBEITUNG:  
 Ing. Franz Michael Spreitzer

PLANGRUNDLAGE:  
 Erstellt auf:  
 Digitale Katastralmappe (DKM) 11.2011  
 © BEV, Land NÖ  
 Dargestellt mit:  
 Digitale Katastralmappe (DKM) 10.2020  
 © BEV, Land NÖ

Legende siehe Planblatt 05

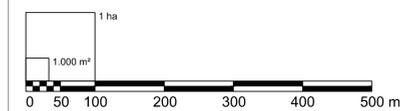

- Verwendete Abkürzungen (alphabetisch):**
- AG ... Abstandsgrün
  - BAH ... Aufbahnhalle
  - BA ... Bauhof
  - BO ... Böschung
  - EAB\* ... Emissionsarmer Betrieb, 60dBA/50dBA Tag/Nacht
  - FF ... Feuerwehr
  - GA ... Gemeindefant
  - GH ... Gasthaus
  - GSH ... Gemeinschaftshaus
  - HO ... Hotel
  - IS ... Immissionschutz
  - KAP ... Kapelle
  - KG ... Katastralgemeinde
  - KI ... Kirche
  - KIG ... Kindergarten
  - KO ... Kommunale Einrichtungen
  - OG ... Ortsbildgestaltung
  - PUZ ... Pufferzone
  - RTS ... Rettungsanlage
  - RW ... Radweg
  - SG ... Siedlungsgrün
  - SR ... Siedlungsrand
  - VS ... Volksschule