


**TULBING
BEBAUUNGSPLAN
PLANBLATT B**
KG Katzelsdorf im Dorf

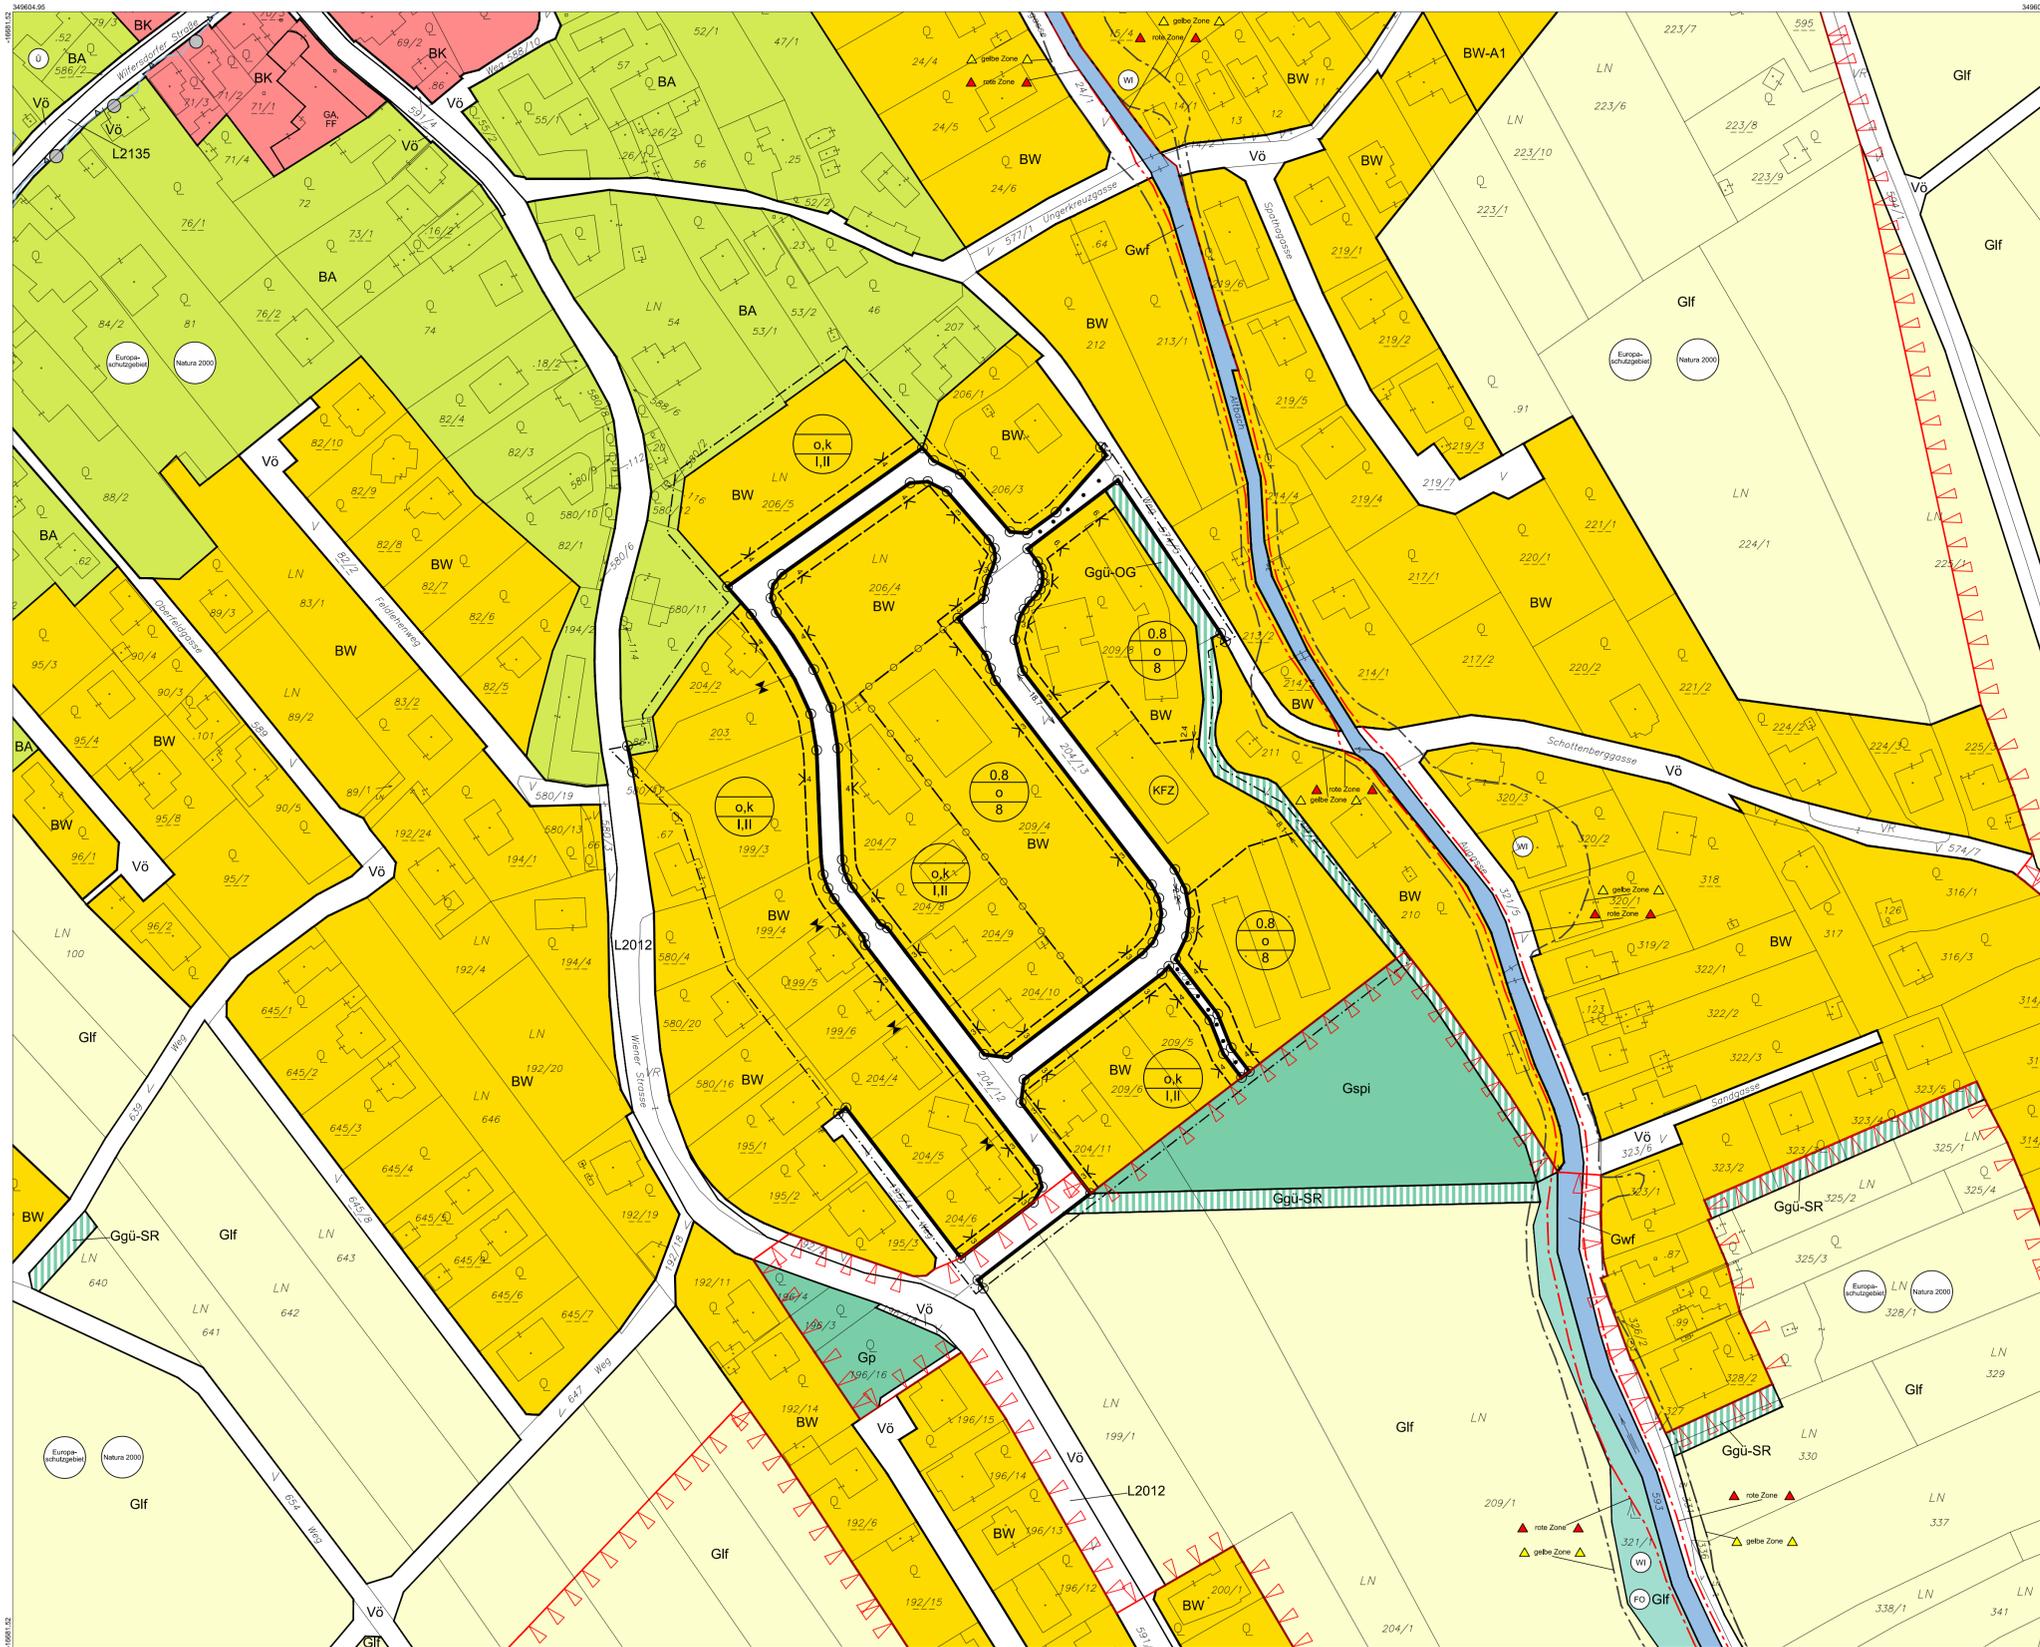

Verwendete Abkürzungen (alphabetisch):

AG ... Abstandsgrün	GH ... Gasthaus	KO ... Kommunale Einrichtungen
AUH ... Aufwahrungshalle	GSH ... Gemeinschaftshaus	OG ... Ortsbürgerhalle
BAH ... Bauhof	HO ... Hotel	PUZ ... Pufferzone
BÖ ... Böschung	IS ... Immissionsschutz	RTS ... Reilsportanlage
EAB ... Emissionsarmer Betrieb	KAP ... Kapelle	RWD ... Radweg
60/BA/50/BA Tag/Nacht	KG ... Katastralgemeinde	SG ... Siedlungsgrün
FF ... Feuerwehr	KI ... Kirche	SR ... Siedlungsrand
GA ... Gemeindeamt	KIG ... Kindergarten	VS ... Volksschule

**MARKTGEMEINDE
TULBING**

TEILBEBAUUNGSPLAN DIÖZESANGRÜNDE

1. ÄNDERUNG

PLANBLATTÜBERSICHT:



MASSSTAB: 1 : 1.000

PLANBLATT: B

STAND: 05. Jänner 2021

GZ: G20060 / B1



ÖFFENTLICHE AUFLAGE VON - BIS

25.01.2021 - 08.03.2021

ERLASSEN DURCH
VERORDNUNG DES GEMEINDERATES

21.04.2021

KUNDGEMACHT VON - BIS

25.01.2021 - 08.03.2021

VERORDNUNGSPRÜFUNG DURCH
DAS AMT DER NÖ LANDESREGIERUNG

BEARBEITUNG:

DI Gabriela Seebacher

TECHNISCHE BEARBEITUNG:

Ing. Franz Michael Spreitzer

PLANGRUNDLAGE:

Erstellt auf:

Digitale Katastralmappe (DKM) 10.2018

© BEV, Land NÖ

Dargestellt mit:

Digitale Katastralmappe (DKM) 10.2018

© BEV, Land NÖ

Legende siehe Planblatt 00

