


BEBAUUNGSPLAN


PLANBLATTÜBERSICHT:

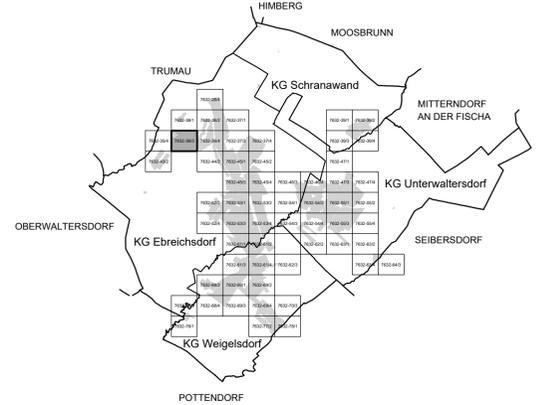

MASSTAB: 1 : 1.000

PLANBLATT: 7632-36/3


BÜRO DR. PAULA
 Raumplanung, Raumordnung und
 Landschaftsplanung - ZT-GmbH
 A - 1030 Wien, Engelsberg, 4/4.OG T 01-718 48 68 F /20
 dr.paula@gpl.at www.gruppeplanung.at www.paula.at

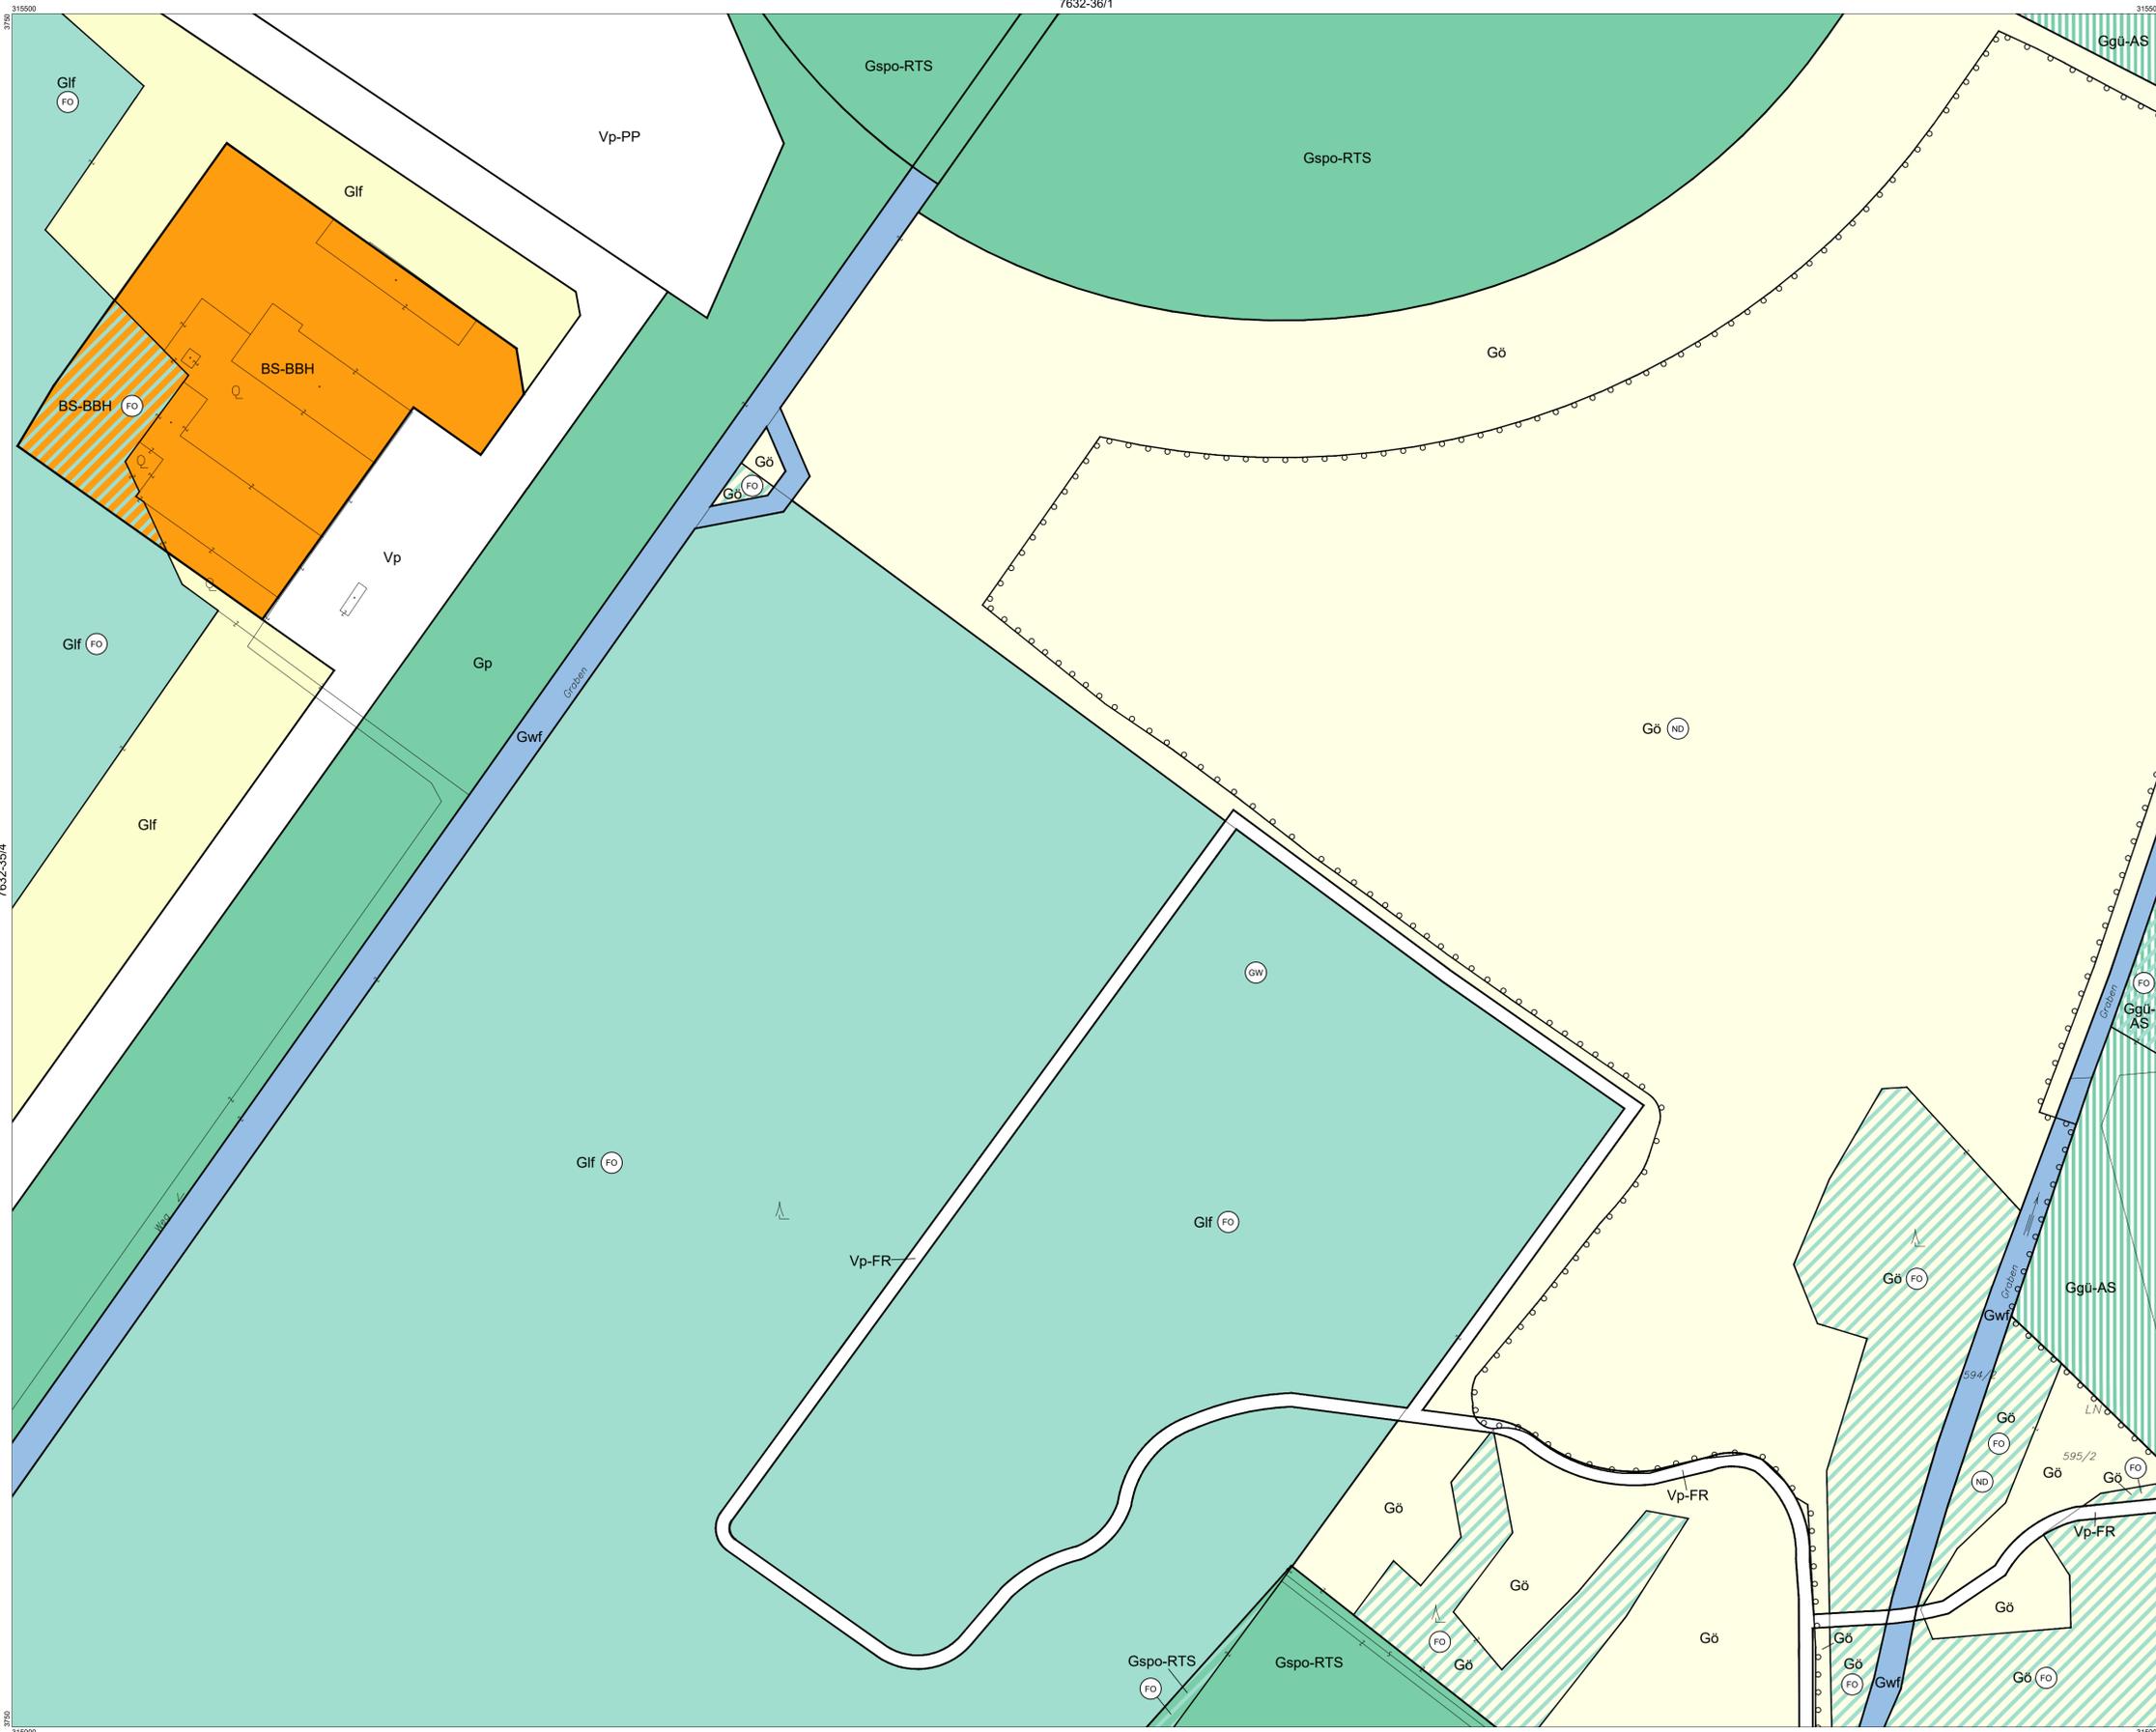

ÖFFENTLICHE AUFLAGE VON - BIS	ERLASSEN DURCH VERORDNUNG DES GEMEINDERATES
KUNDGEMACHT VON - BIS	VERORDNUNGSPRÜFUNG DURCH DAS AMT DER NÖ LANDESREGIERUNG

BEARBEITUNG:
 DI Stefanie Schmid
 TECHNISCHE BEARBEITUNG:
 Ing. Stefan Fahrngruber

Legende siehe Planblatt 00 und 7632-64/3

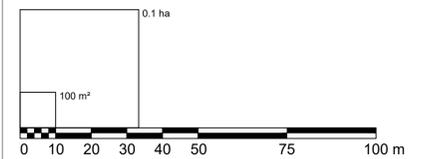

Verwendete Abkürzungen (alphabetisch):

- | | | | | | |
|----------------------------|----------------------------------|--|--------------------------------|----------------------------|------------------------|
| AG ... Abstandsgrün | EAB* ... Emissionsarmer Betrieb, | GK ... Gastronomie, Kleinbrauerei, Beherbergung, | IS ... Immissionsschutz | NMS ... Neue Mittelschule | UG ... Uferbegleitgrün |
| AS ... Abschirmgrün | 60dB(A)/SO2/BA Tag/Nacht | Gym ... Gymnasium | JH ... Jugendheim | PF ... Pflanzengürtel | UP ... Übungsplatz |
| BAH ... Bauhof | EV ... Emissionsverhalten | HB ... Hintausbereich | KAP ... Kapelle | POL ... Polizei | VS ... Volksschule |
| BAD ... Baden | FF ... Feuerwehr | HE ... Handelseinrichtungen | KG ... Katastralgemeinde | PP ... Parkplatz | |
| BBH ... Betriebshof | FR ... Fuß- und Radweg | HO ... Hotel | KI ... Kirche | PSP ... Pferdesportpark | |
| BE ... Bildungseinrichtung | GA ... Gemeindeamt | HP ... Hundebereichplatz | KG ... Kindergarten | RTS ... Reitsport | |
| BG ... Begleitgrün | GF ... Golf | HSP ... Hundesport | KO ... Kommunale Einrichtungen | RTZ ... Reizentrum | |
| | | | MS ... Musikschule | SCSP ... Schulsport | |
| | | | | SG ... Siedlungsgliederung | |
| | | | | SIS ... Sichtschutz | |
| | | | | SL ... Schloss | |
| | | | | SOS ... Sonderschule | |
| | | | | SOZ ... Sozialzentrum | |
| | | | | SR ... Siedlungsrand | |
| | | | | SZ ... Sportzentrum | |
| | | | | TG ... Trenngrün | |