



PLANBLATTÜBERSICHT:

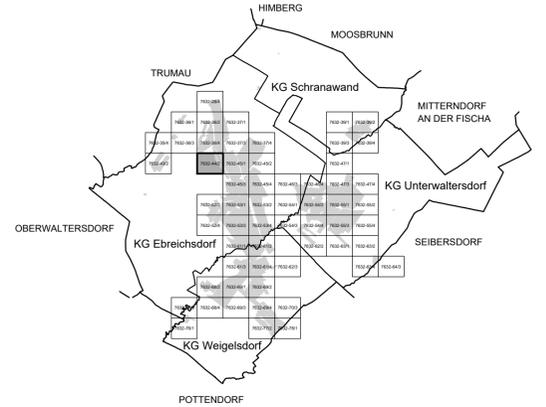

MASSTAB: 1 : 1.000

PLANBLATT: 7632-44/2


BÜRO DR. PAULA
 Raumplanung, Raumordnung und
 Landschaftsplanung ZT-GmbH
 A-1030 Wien, Engelsberg, 4/4.OG T 01-718 48 68 F 720
 dr.paula@gpl.at www.gruppeplanung.at www.paula.at

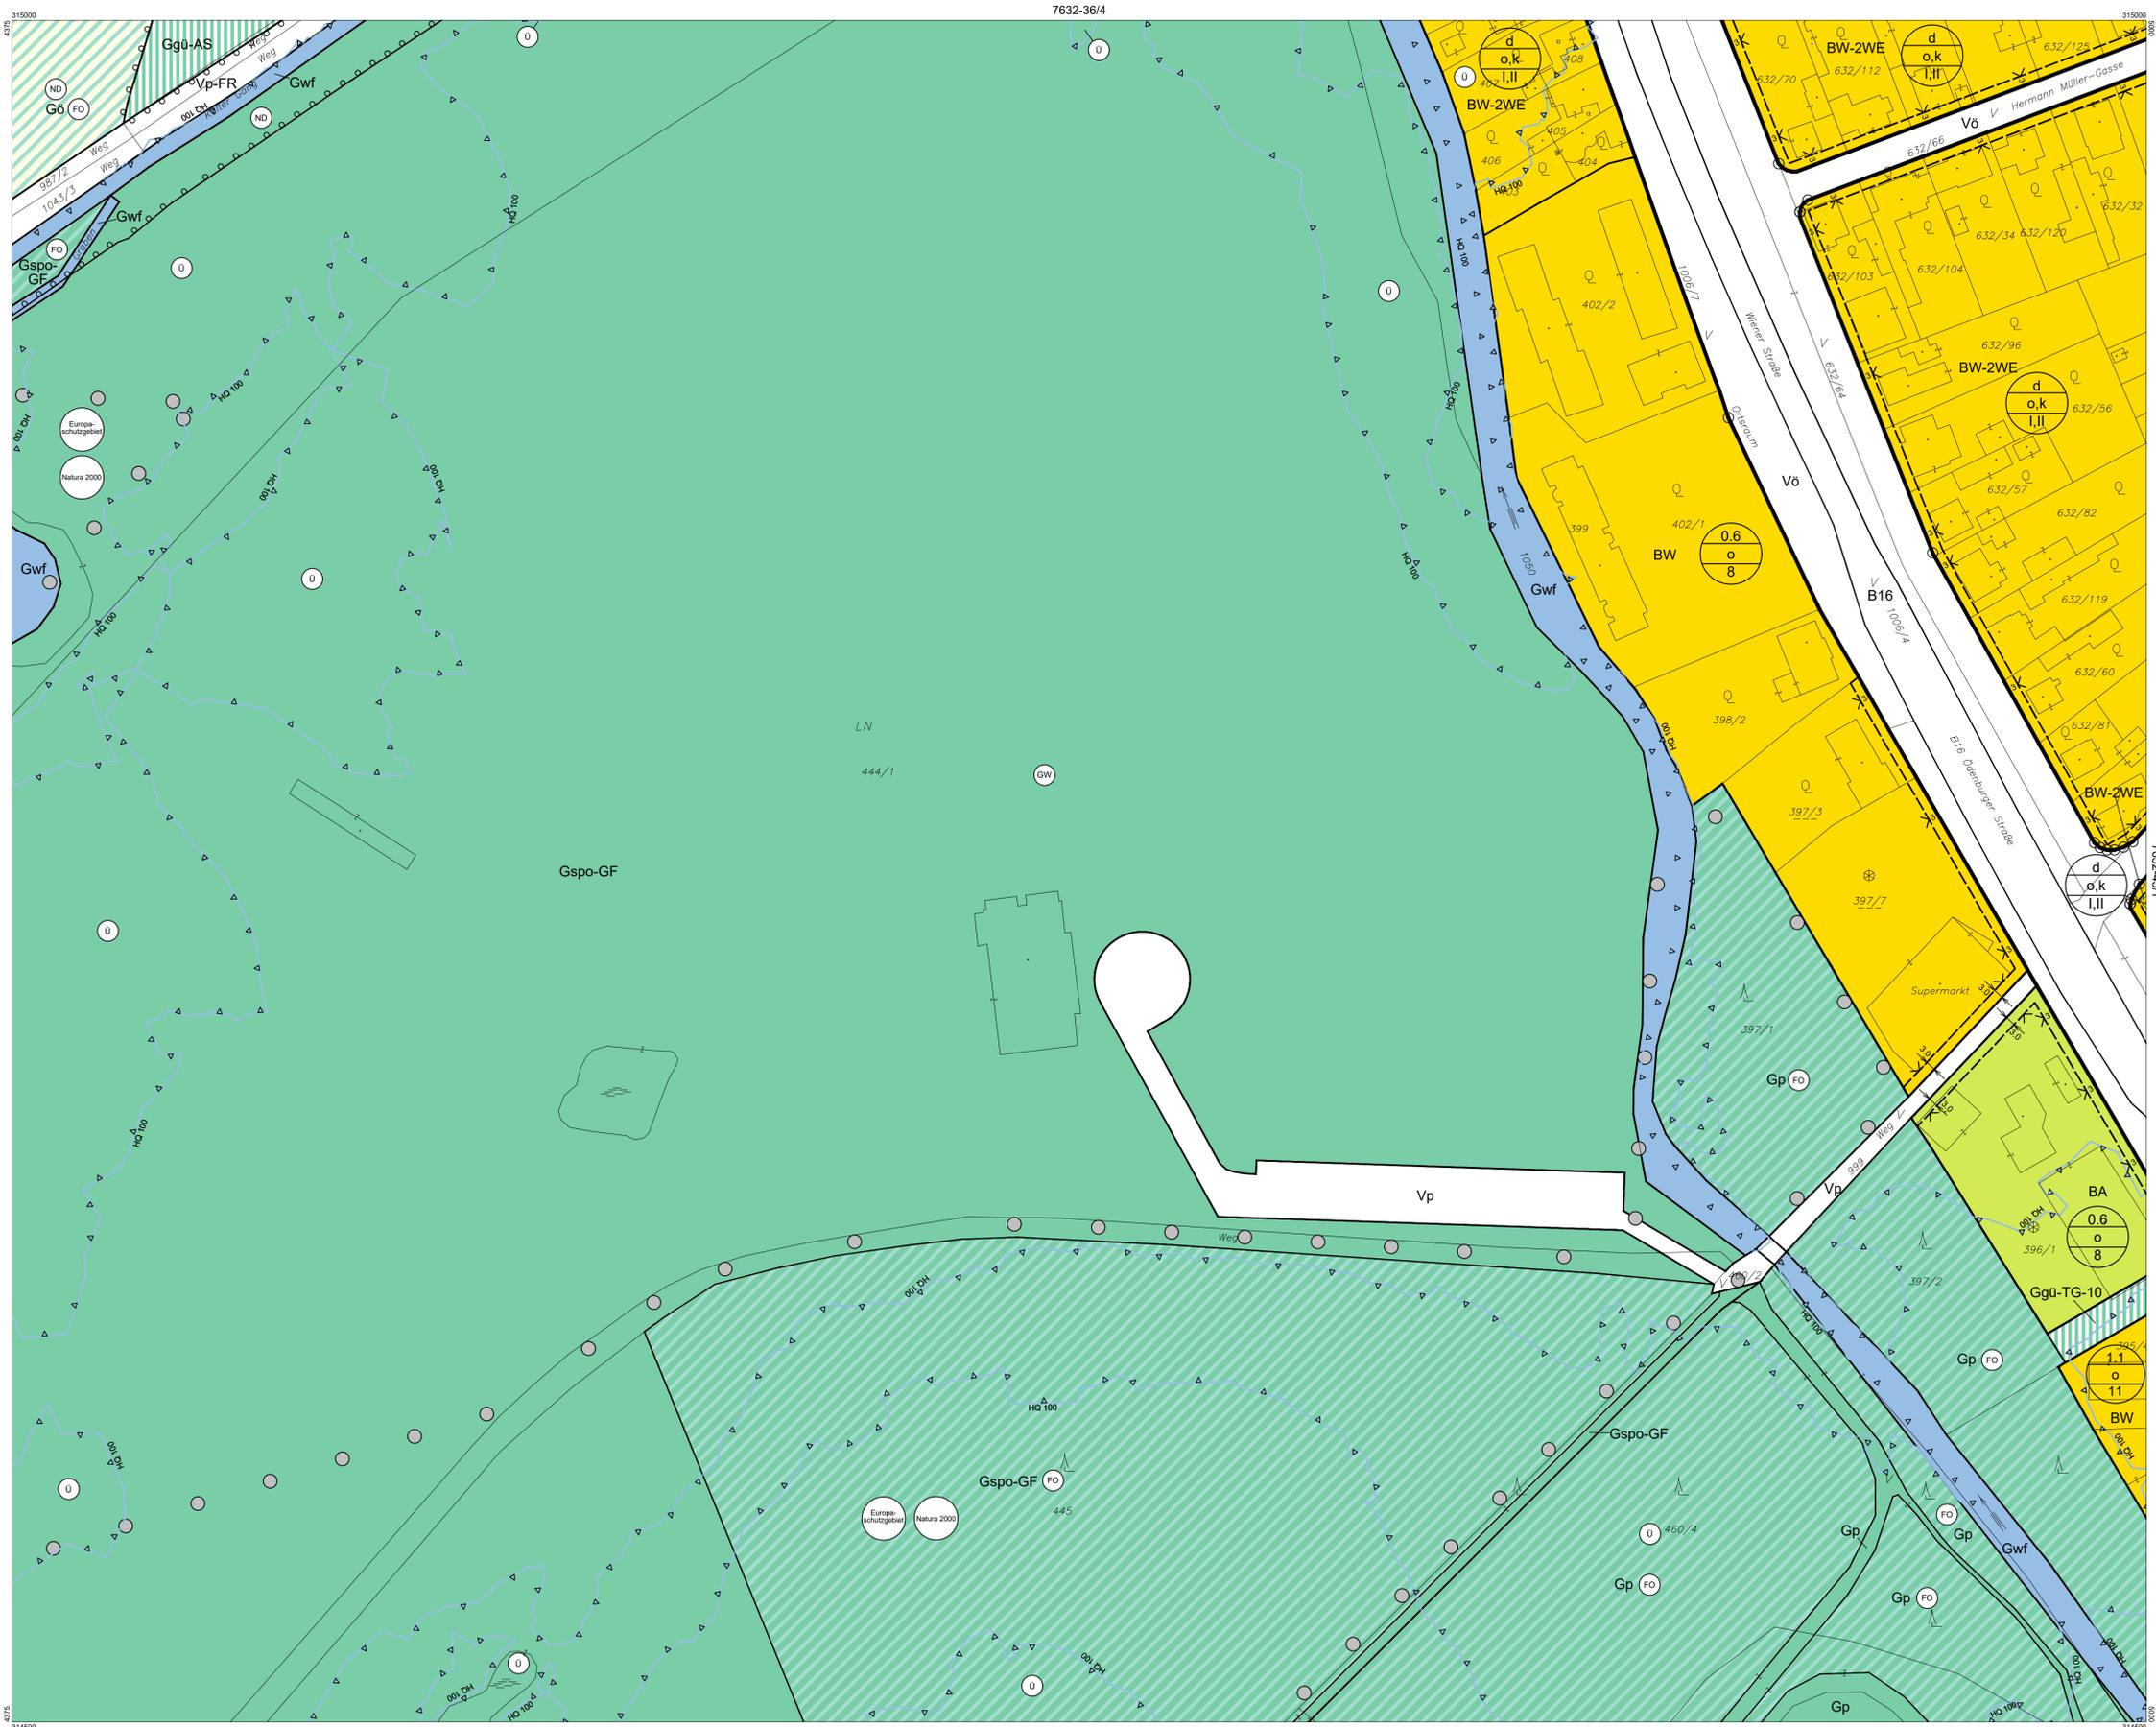

ÖFFENTLICHE AUFLAGE VON - BIS	ERLASSEN DURCH VERORDNUNG DES GEMEINDERATES
KUNDGEMACHT VON - BIS	VERORDNUNGSPRÜFUNG DURCH DAS AMT DER NÖ LANDESREGIERUNG

BEARBEITUNG:
 DI Stefanie Schmid
 TECHNISCHE BEARBEITUNG:
 Ing. Stefan Fahrgruber

Legende siehe Planblatt 00 und 7632-64/3

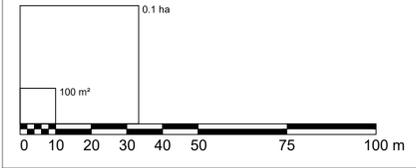

Verwendete Abkürzungen (alphabetisch):

AG ... Abstandsgrün	EAB* ... Emissionsarmer Betrieb,	GK ... Gastronomie, Kleinbrauerei, Beherbergung,	IS ... Immissionsschutz	NMS ... Neue Mittelschule	SG ... Siedlungsgliederung	UG ... Uferbegleitgrün
AS ... Abschirmgrün	60dB(A)/SO2BA Tag/Nacht	GYM ... Gymnasium	JH ... Jugendheim	PF ... Pfarre, Pfarrhof	SIS ... Sichtschutz	VP ... Übungsplatz
BAH ... Bauhof	EV ... Emissionsverhalten	HB ... Hintausbereich	KAP ... Kapelle	POL ... Polizei	SL ... Schloss	V8 ... Volksschule
BAD ... Baden	FF ... Feuerwehr	HE ... Handelseinrichtungen	KG ... Katastralgemeinde	PP ... Parkplatz	SOS ... Sonderschule	
BBH ... Betriebshof	FR ... Fuß- und Radweg	HO ... Hotel	KI ... Kirche	PSP ... Pferdesportpark	SOZ ... Sozialzentrum	
BE ... Bildungseinrichtung	GA ... Gemeindeamt	HP ... Hundebereichplatz	KIG ... Kindergarten	RTS ... Reitsport	SR ... Siedlungsrand	
BG ... Begleitgrün	GF ... Golf	HSP ... Hundesport	KO ... Kommunale Einrichtungen	RTZ ... Reitzentrum	SZ ... Sportzentrum	
			MS ... Musikschule	SCSP ... Schulsport	TG ... Trenngrün	