


PLANBLATTÜBERSICHT:

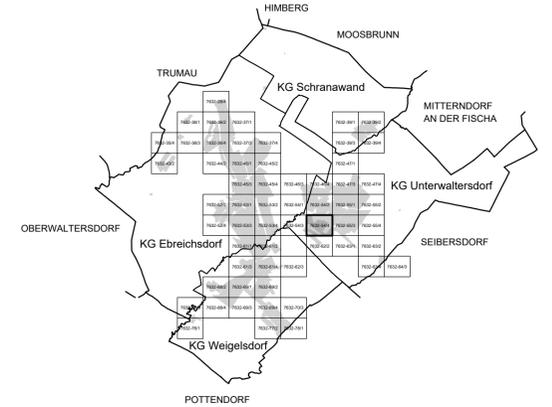

MASSTAB: 1 : 1.000

PLANBLATT: 7632-54/4

BÜRO DR. PAULA
 Raumplanung, Raumordnung und
 Landschaftsplanung ZT-GmbH
 A-1030 Wien, Engelsberg, 4/4. OG T 01-718 48 68 F 20
 dr.paula@gpl.at www.gruppeplanung.at www.paula.at

ÖFFENTLICHE AUFLAGE VON - BIS



ERLASSEN DURCH
 VERORDNUNG DES GEMEINDERATES

KUNDGEMACHT VON - BIS

VERORDNUNGSPRÜFUNG DURCH
 DAS AMT DER NÖ LANDESREGIERUNG

BEARBEITUNG:
 DI Stefanie Schmid
 TECHNISCHE BEARBEITUNG:
 Ing. Stefan Fahrngruber

Legende siehe Planblatt 00 und 7632-64/3

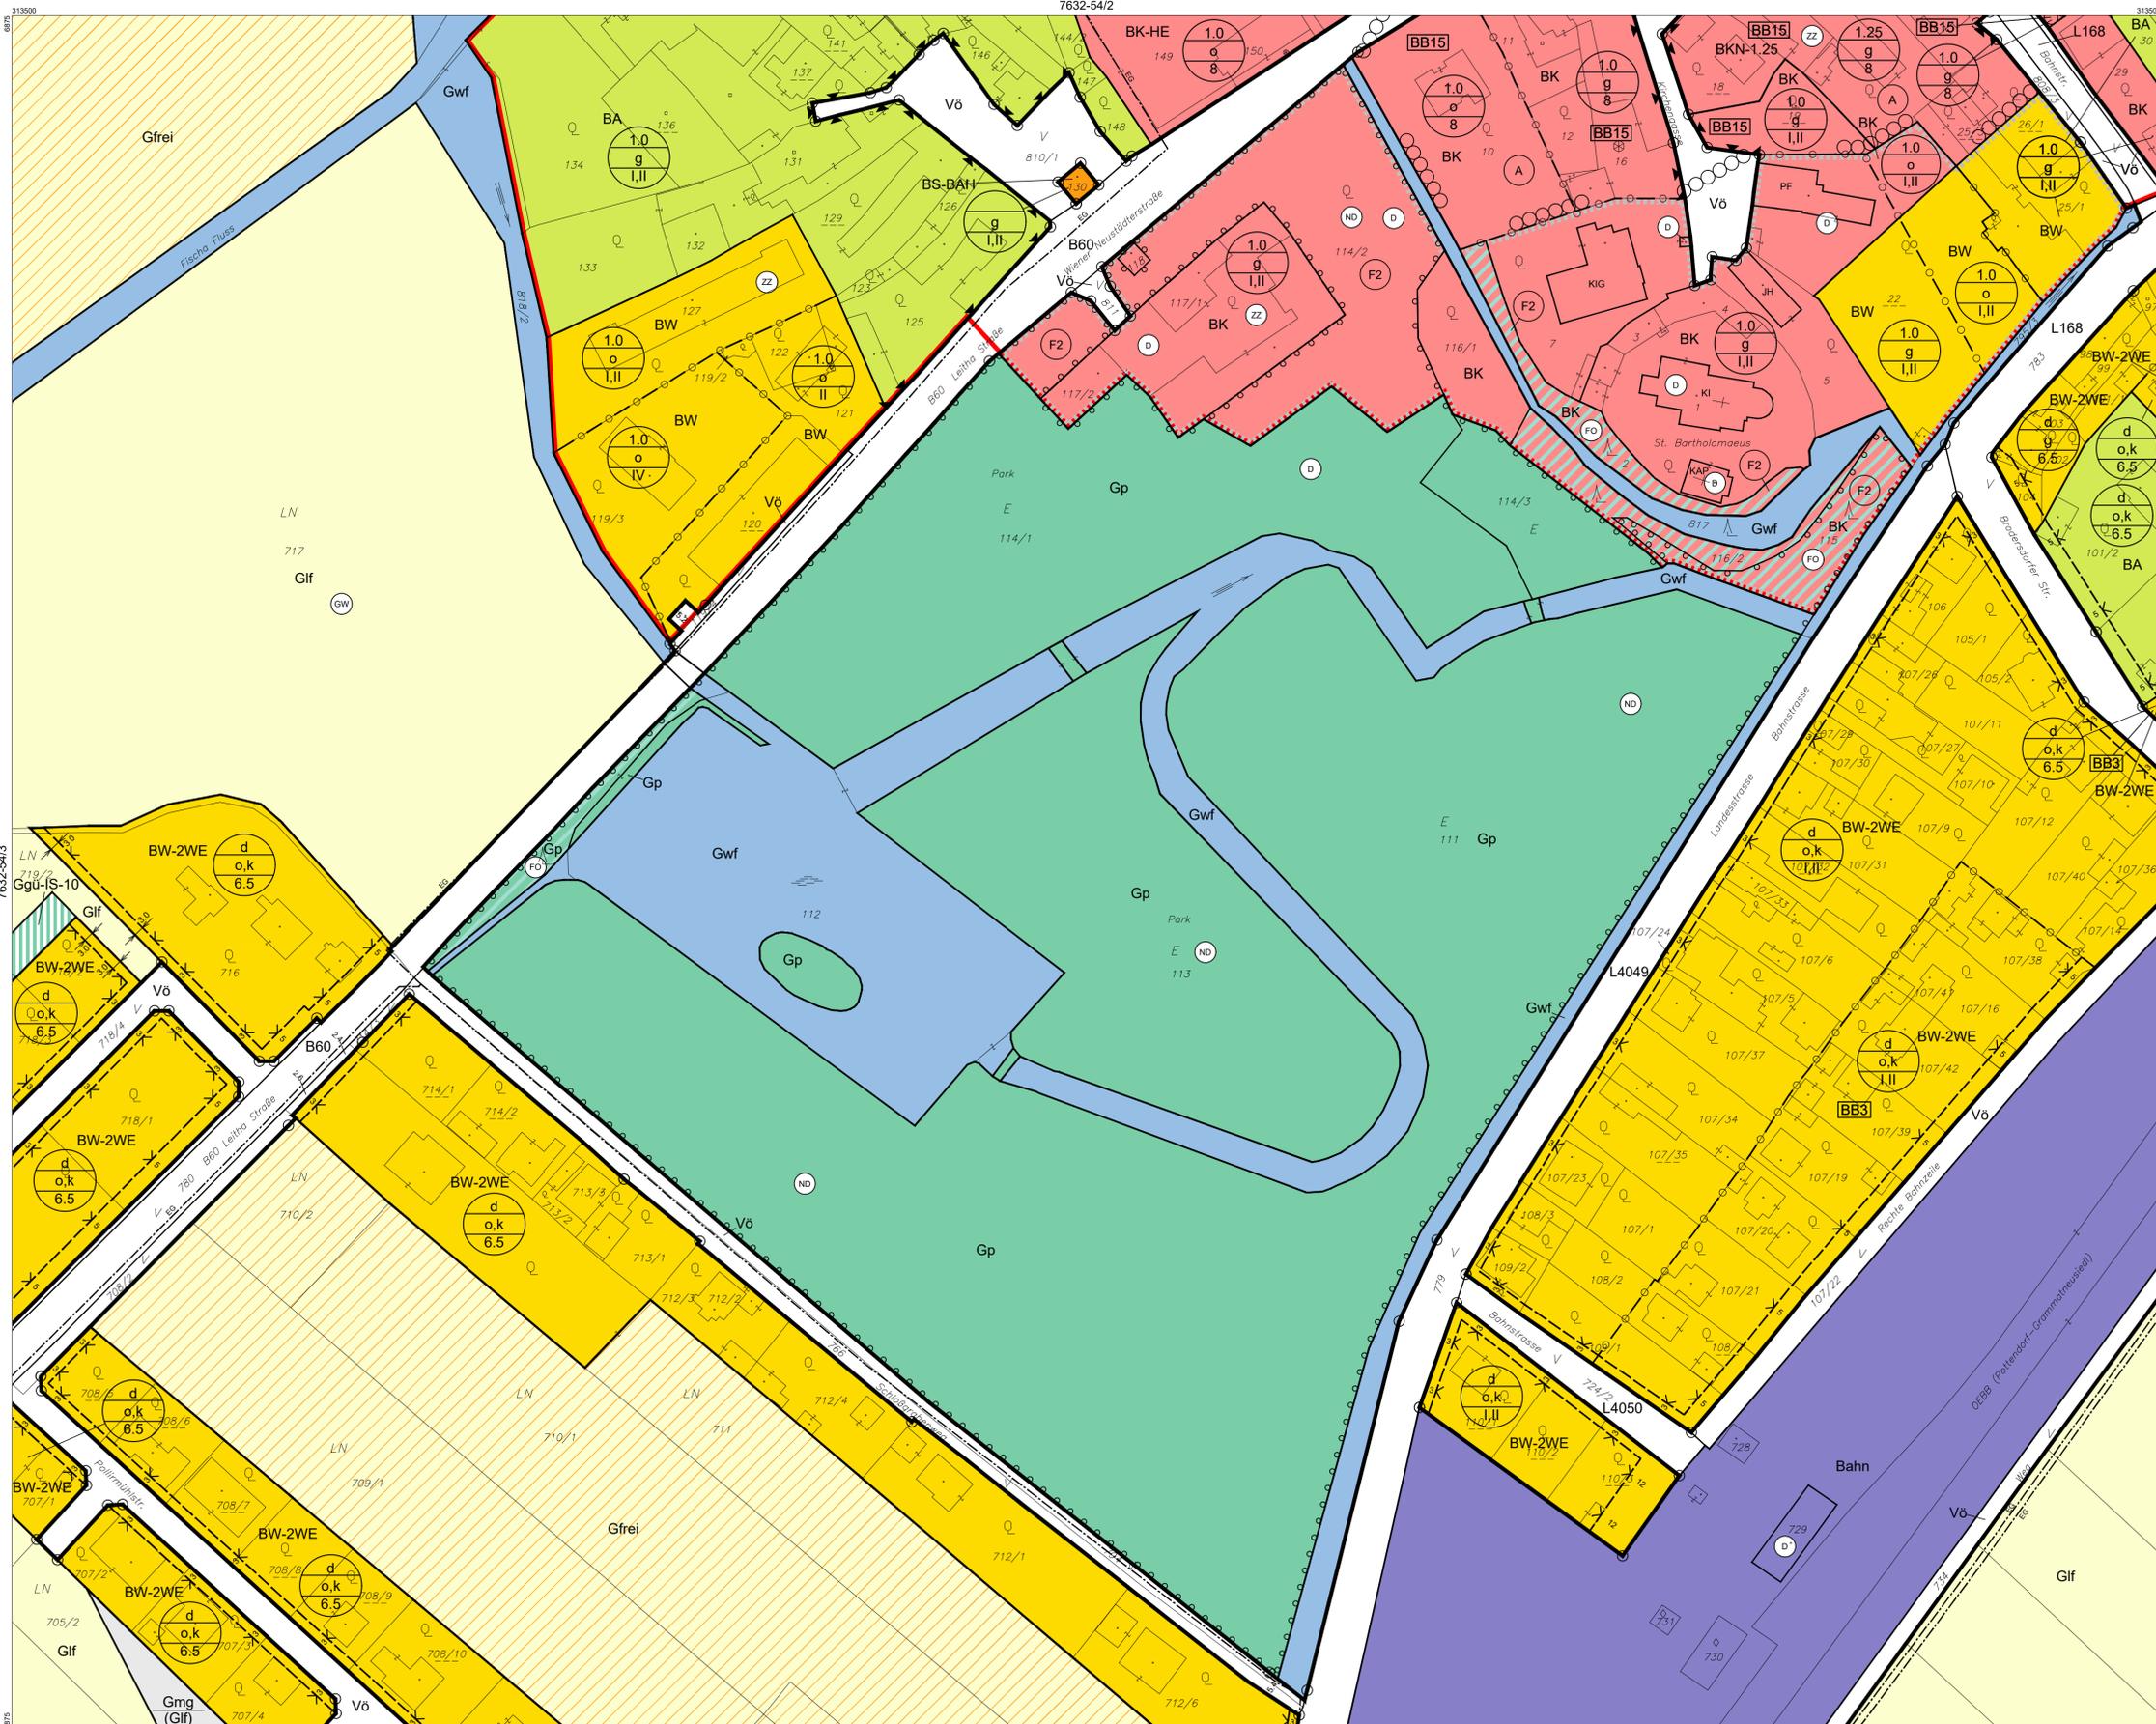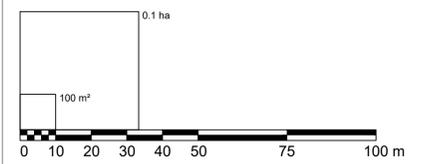

- Verwendete Abkürzungen (alphabetisch):**
- | |
|---|
| AG ... Abstandsgrün | AS ... Abschirmgrün | BAH ... Bahnhof | BAD ... Baden | BBH ... Betriebshof | BE ... Bildungseinrichtung | BG ... Begleitgrün | EAB* ... Emissionsarmer Betrieb, 60dB(A)/50dB(A) Tag/Nacht | EV ... Emissionsverhalten | FF ... Feuerwehr | FR ... Fuß- und Radweg | GA ... Gemeindefeuerwehr | GF ... Golf | GK ... Gastronomie, Kleinbrauerei, Beherbergung, Veranstaltungen, Fitnessbetrieb | GYM ... Gymnasium | HB ... Hintertausbereich | HE ... Handelseinrichtungen | HO ... Hotel | HP ... Hundebereichplatz | HSP ... Hundesport | IS ... Immissionsschutz | JH ... Jugendheim | KAP ... Kapelle | KG ... Katastralgemeinde | KI ... Kirche | KG ... Kindergarten | KO ... Kommunale Einrichtungen | MS ... Musikschule | NMS ... Neue Mittelschule | JH ... Jugendheim | PF ... Pfarre, Pfarrhof | POL ... Polizei | PP ... Parkplatz | PSP ... Pferdesportpark | RTS ... Reitsport | RTZ ... Reitzentrum | SCSP ... Schulsport | SG ... Siedlungsgliederung | SIS ... Sichtschutz | SL ... Schloss | SOS ... Sonderschule | SOZ ... Sozialzentrum | SR ... Sportplatz | SZ ... Sportzentrum | TG ... Trenngrün | UG ... Uferbegleitgrün | ÜP ... Übungsplatz | VÖ ... Volksschule |
|---|

7632-62/2

7632-56/3