



PLANBLATTÜBERSICHT:

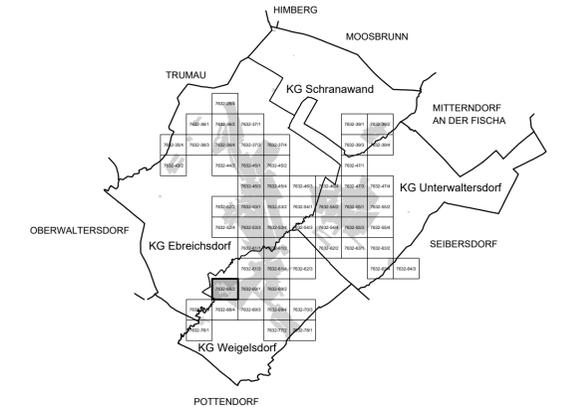

MASSTAB: 1 : 1.000

PLANBLATT: 7632-68/2


BÜRO DR. PAULA
 Raumplanung, Raumordnung und
 Landschaftsplanung ZT-GmbH
 A - 1030 Wien, Engelsberg, 4/4. OG T 01-718 48 68 F /20
 dr.paula@gpl.at www.gruppeplanung.at www.paula.at

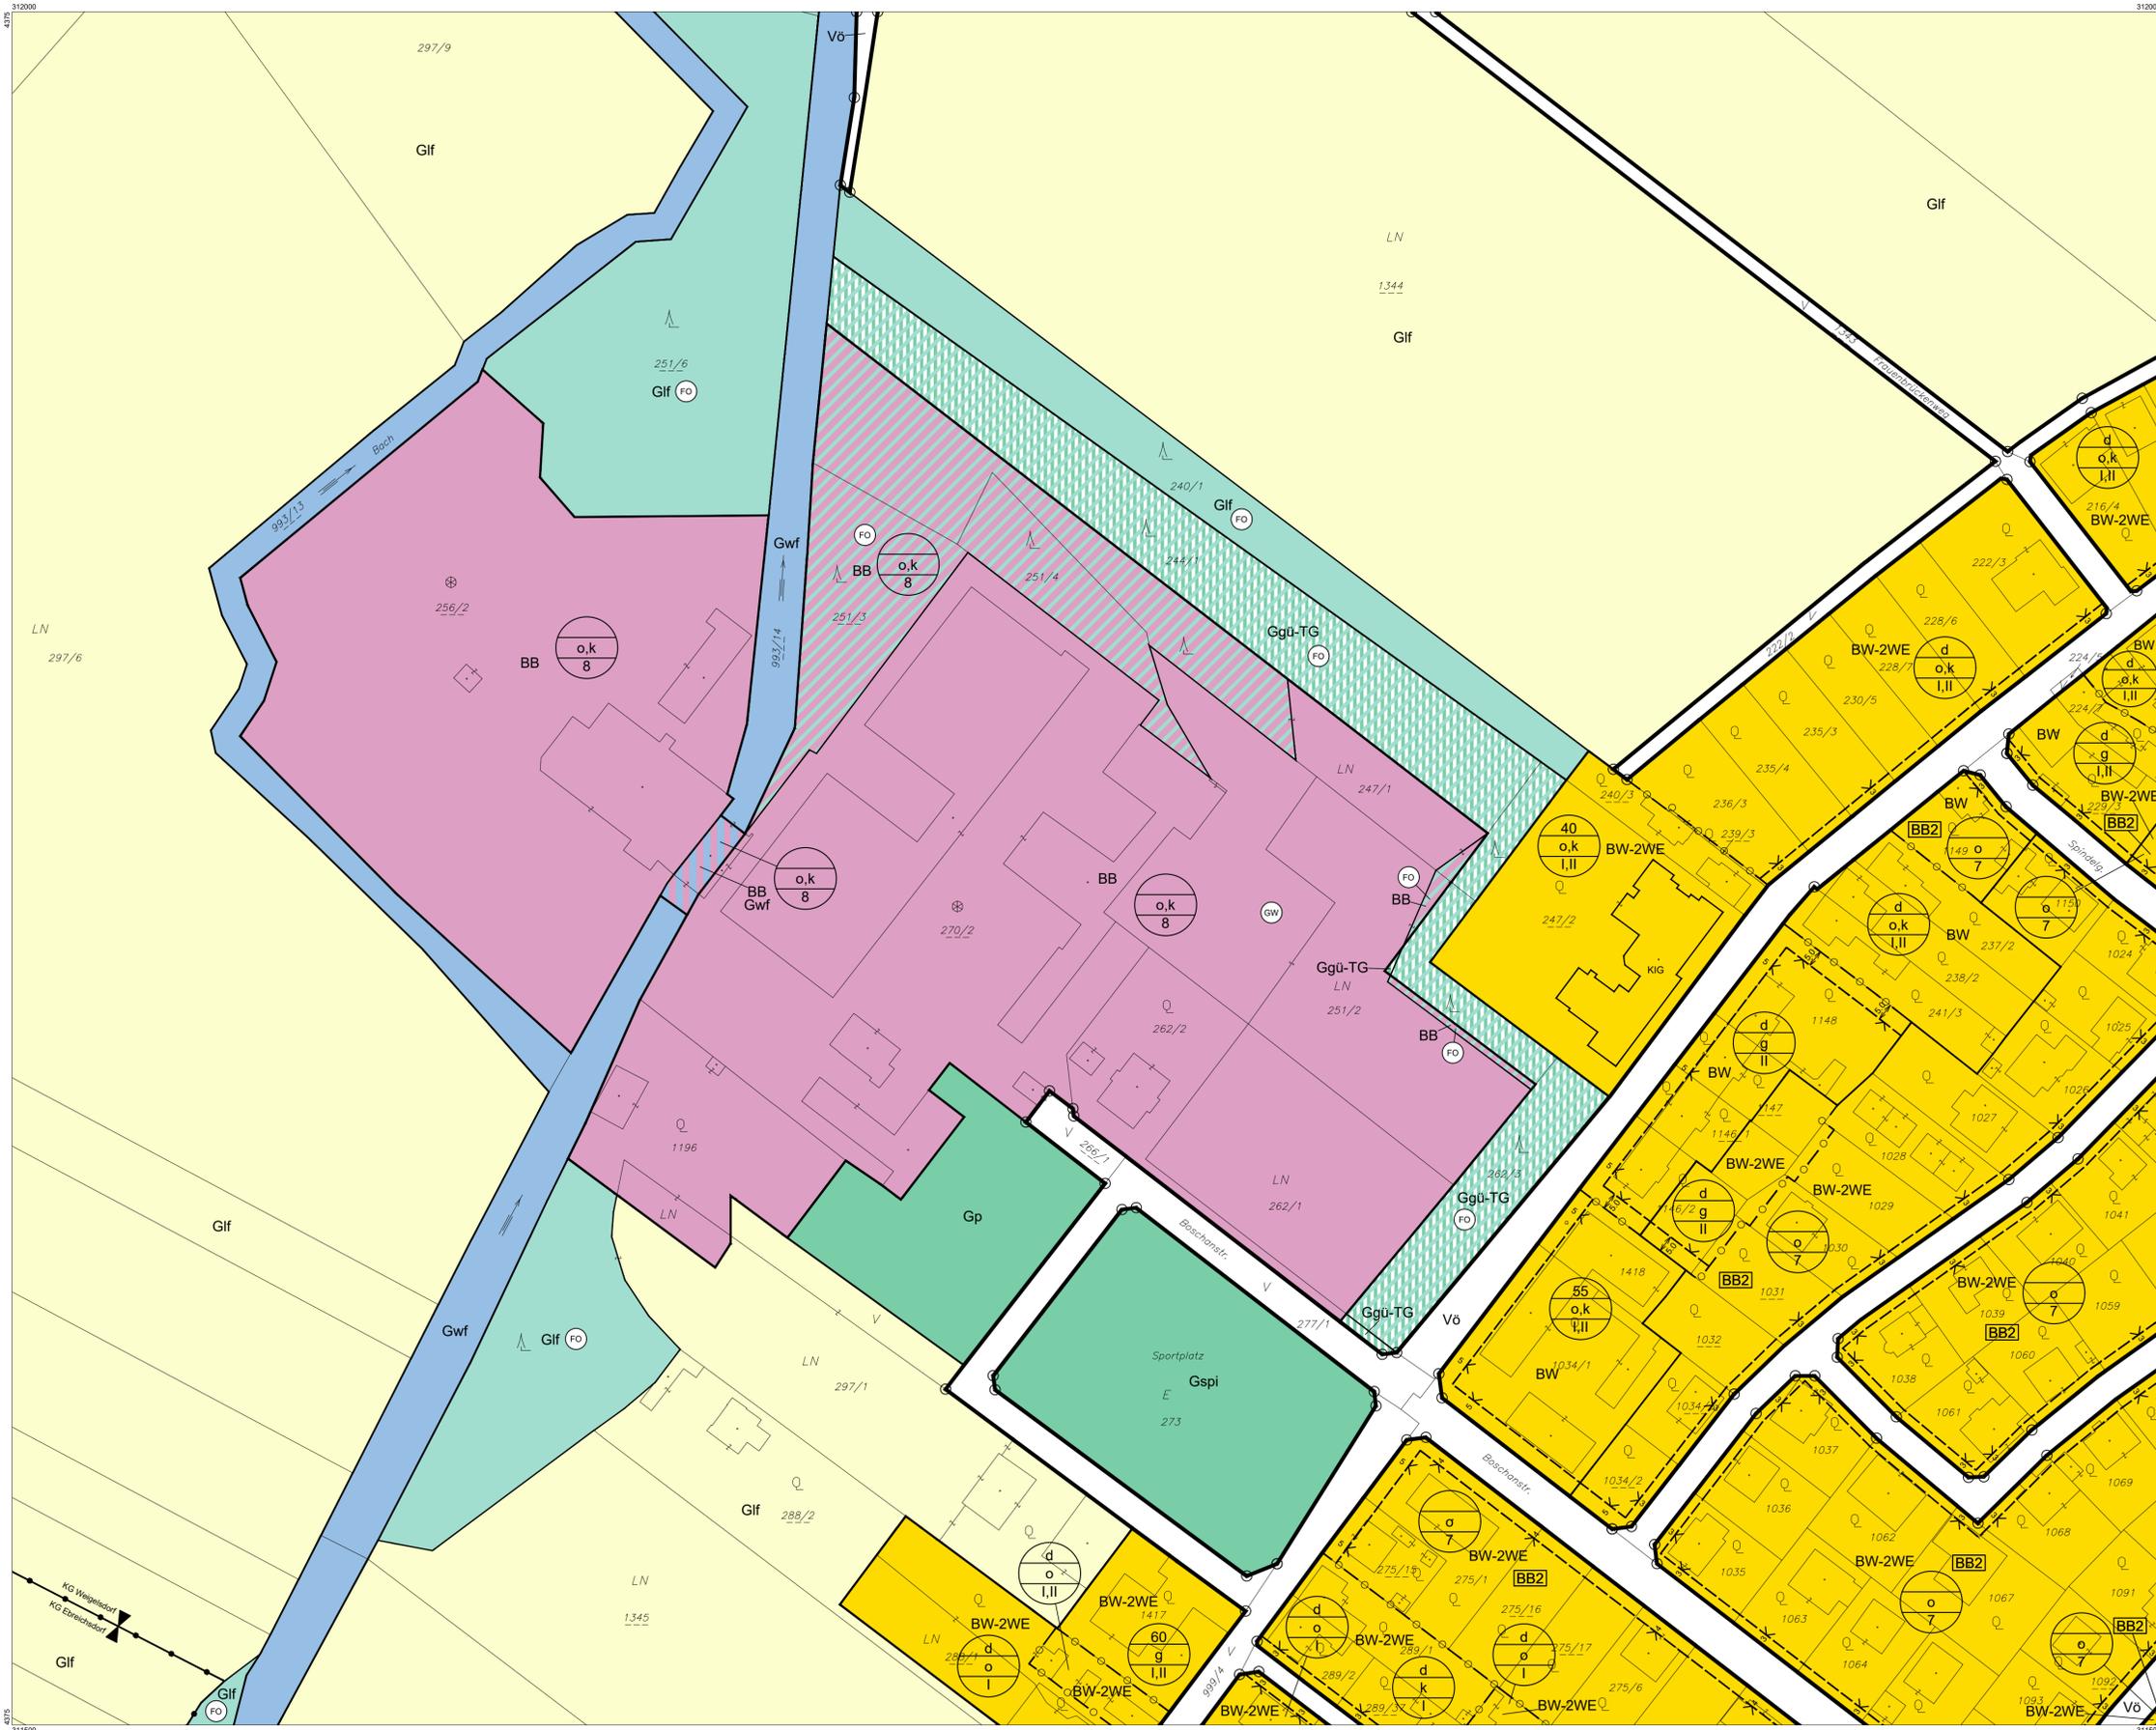

ÖFFENTLICHE AUFLAGE VON - BIS	ERLASSEN DURCH VERORDNUNG DES GEMEINDERATES
KUNDGEMACHT VON - BIS	VERORDNUNGSPRÜFUNG DURCH DAS AMT DER NÖ LANDESREGIERUNG

BEARBEITUNG:
 DI Stefanie Schmid
 TECHNISCHE BEARBEITUNG:
 Ing. Stefan Fahrngruber

Legende siehe Planblatt 00 und 7632-64/3

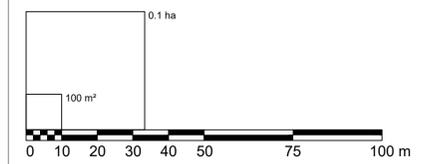

Verwendete Abkürzungen (alphabetisch):

- | | | | | | | |
|----------------------------|----------------------------------|--|--------------------------------|---------------------------|----------------------------|------------------------|
| AG ... Abstandsgrün | EAB* ... Emissionsarmer Betrieb, | GK ... Gastronomie, Kleinbrauerei, Beherbergung, | IS ... Immissionsschutz | NMS ... Neue Mittelschule | SG ... Siedlungsgliederung | UG ... Uferbegleitgrün |
| AS ... Abschirmgrün | 60dB(A)/50dB(A) Tag/Nacht | Veranstaltungen, Fitnessbetrieb | JH ... Jugendheim | PF ... Pfarre, Pfarrhof | SIS ... Sichtschutz | ÜP ... Übungsplatz |
| BAH ... Bahnhof | EV ... Emissionsverhalten | GYM ... Gymnasium | KAP ... Kapelle | POL ... Polizei | SL ... Schloss | VS ... Volksschule |
| BAD ... Baden | FF ... Feuerwehr | HB ... Hintausbereich | KG ... Katastralgemeinde | PP ... Parkplatz | SOS ... Sonderschule | |
| BBH ... Betriebshof | FR ... Fuß- und Radweg | HE ... Handelseinrichtungen | KI ... Kirche | PSP ... Pferdesportpark | SOZ ... Sozialzentrum | |
| BE ... Bildungseinrichtung | HO ... Hotel | HO ... Hotel | KIG ... Kindergarten | RTS ... Reitsport | SR ... Siedlungsrand | |
| BG ... Begleitgrün | GF ... Golf | GA ... Gemeindeamt | KO ... Kommunale Einrichtungen | RTZ ... Reizentrum | SZ ... Sportzentrum | |
| | | GF ... Golf | HP ... Hundebereichplatz | SCSP ... Schulsport | TG ... Trenngrün | |
| | | | HSP ... Hundesport | | | |