


BEBAUUNGSPLAN

PLANBLATTÜBERSICHT:

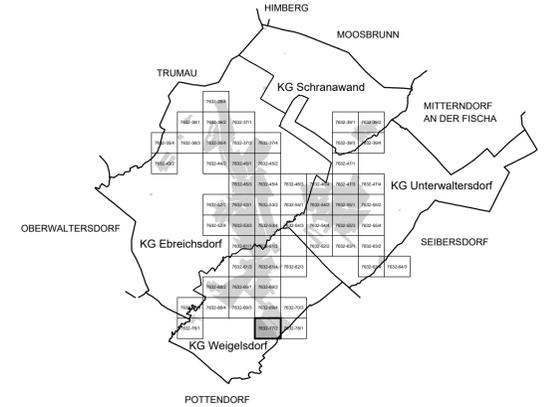

MASSSTAB: 1 : 1.000

PLANBLATT: 7632-77/2

BÜRO DR. PAULA
Raumplanung, Raumordnung und
Landschaftsplanung ZT-GmbH
A - 1030 Wien, Engelsberg, 4/4. OG T 01-718 48 68 F/20
dr.paula@gpl.at www.gruppeplanung.at www.paula.at

ÖFFENTLICHE AUFLAGE VON - BIS



ERLASSEN DURCH
VERORDNUNG DES GEMEINDERATES

KUNDGEMACHT VON - BIS

VERORDNUNGSPRÜFUNG DURCH
DAS AMT DER NÖ LANDESREGIERUNG

BEARBEITUNG:
DI Stefanie Schmid
TECHNISCHE BEARBEITUNG:
Ing. Stefan Fahrngruber

Legende siehe Planblatt 00 und 7632-64/3

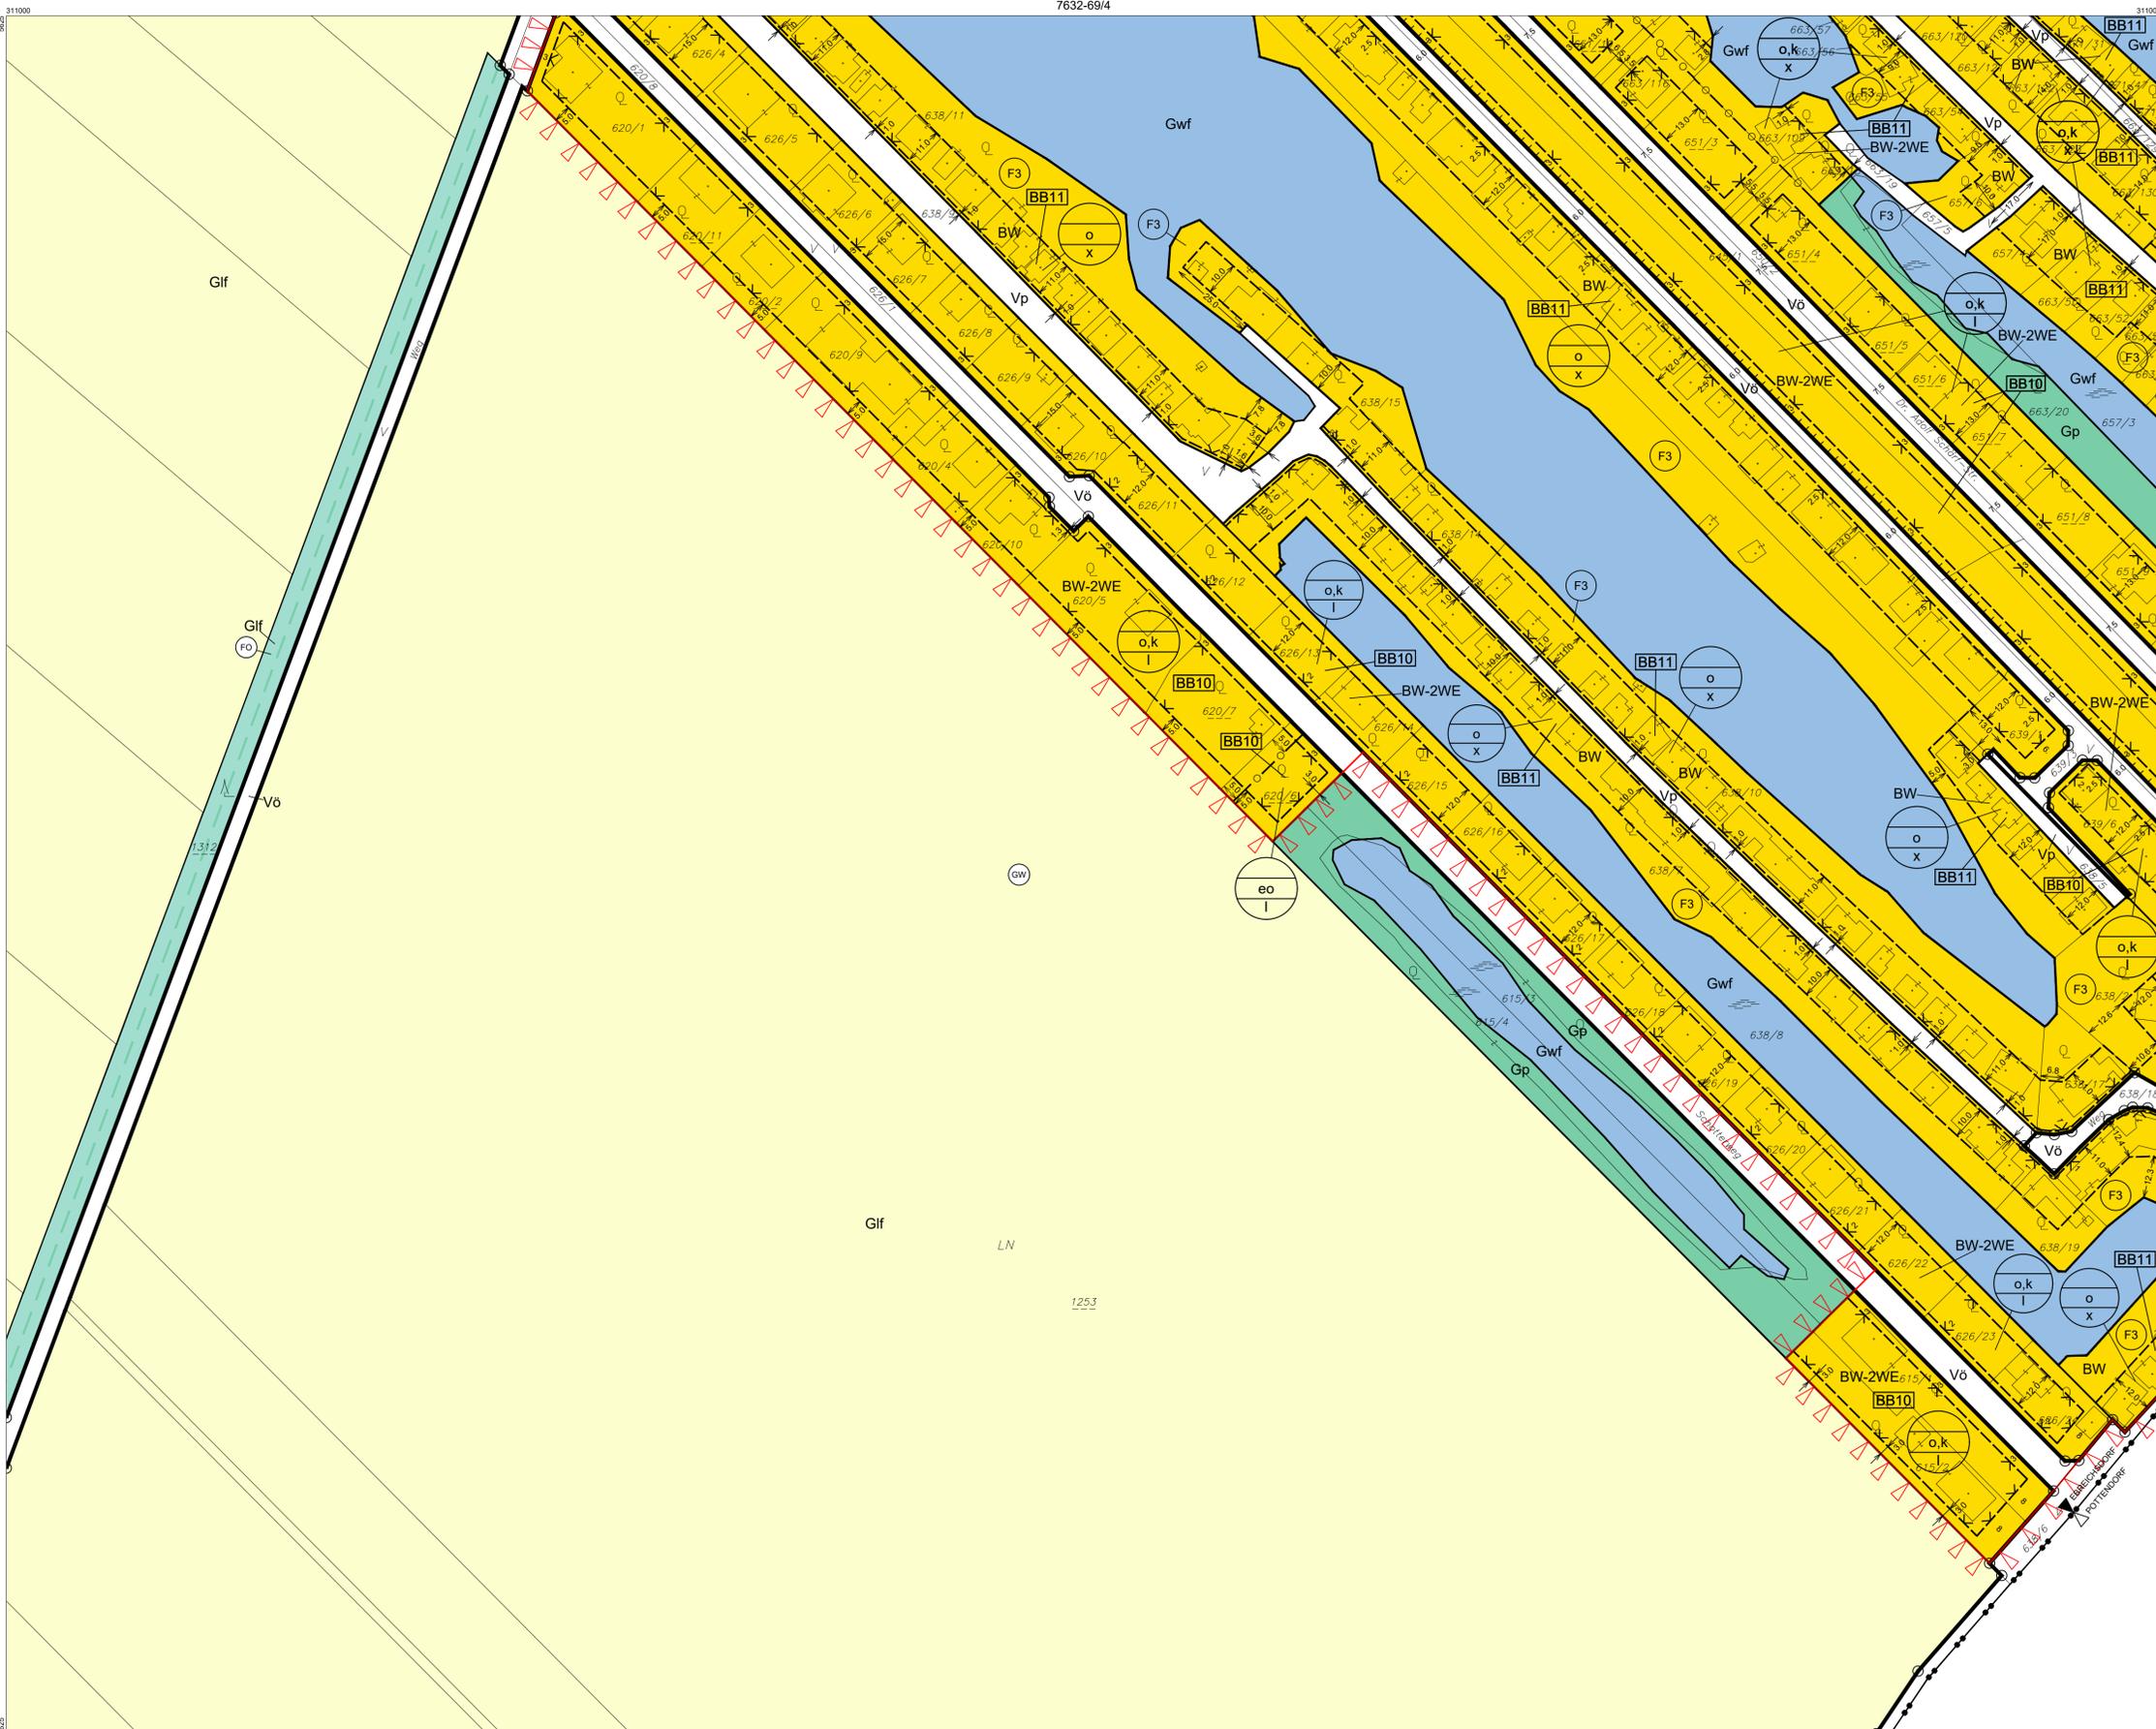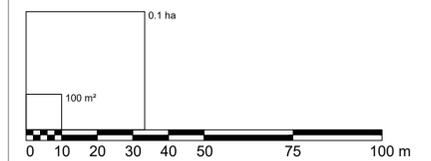

- Verwendete Abkürzungen (alphabetisch):**
- | | | | | | |
|----------------------------|----------------------------------|--|--------------------------------|---------------------------|------------------------|
| AG ... Abstandsgrün | EAB* ... Emissionsarmer Betrieb, | GK ... Gastronomie, Kleinbrauerei, Beherbergung, | IS ... Immissionsschutz | NMS ... Neue Mittelschule | UG ... Uferbegleitgrün |
| AS ... Abschirmgrün | 60dBA/50dBA Tag/Nacht | Veranstaltungen, Fitnessbetrieb | JH ... Jugendheim | PF ... Pflanzengarten | UP ... Übungsplatz |
| BAH ... Bauhof | EV ... Emissionsverhalten | GYM ... Gymnasium | KAP ... Kapelle | POL ... Polizei | VS ... Volksschule |
| BAD ... Baden | FF ... Feuerwehr | HB ... Hintausbereich | KG ... Katastralgemeinde | PP ... Parkplatz | |
| BBH ... Betriebshof | FR ... Fuß- und Radweg | HE ... Handelseinrichtungen | KI ... Kirche | PSP ... Pferdesportpark | |
| BE ... Bildungseinrichtung | HO ... Hotel | GA ... Gemeindeamt | KIG ... Kindergarten | RTS ... Reitsport | |
| BG ... Begleitgrün | GF ... Golf | HP ... Hundebereichplatz | KO ... Kommunale Einrichtungen | RTZ ... Reitzentrum | |
| | | HSP ... Hundesport | MS ... Musikschule | SCSP ... Schulsport | |

- | | |
|----------------------------|------------------------|
| SG ... Siedlungsgliederung | UG ... Uferbegleitgrün |
| SIS ... Sichtschutz | UP ... Übungsplatz |
| SL ... Schloss | VS ... Volksschule |
| SOS ... Sonderschule | |
| SOZ ... Sozialzentrum | |
| SR ... Siedlungsrand | |
| SZ ... Sportzentrum | |
| TG ... Trenngrün | |