


PLANBLATTÜBERSICHT:

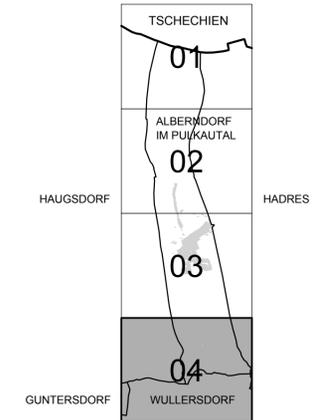


MASSSTAB: 1 : 5.000

PLANBLATT: 04

STAND: 09. Dezember 2014

GZ: G14093 / F6 / 14

**GRUPPE PLANUNG** **BÜRO DR. PAULA**  
 Raumplanung, Raumordnung und  
 Landschaftsplanung - ZT-GmbH  
 A - 1030 Wien, Engelsbergg. 4/4. OG T 01-718 48 68 F 20  
 dr.paula@gpl.at www.gruppeplanung.at www.paula.at

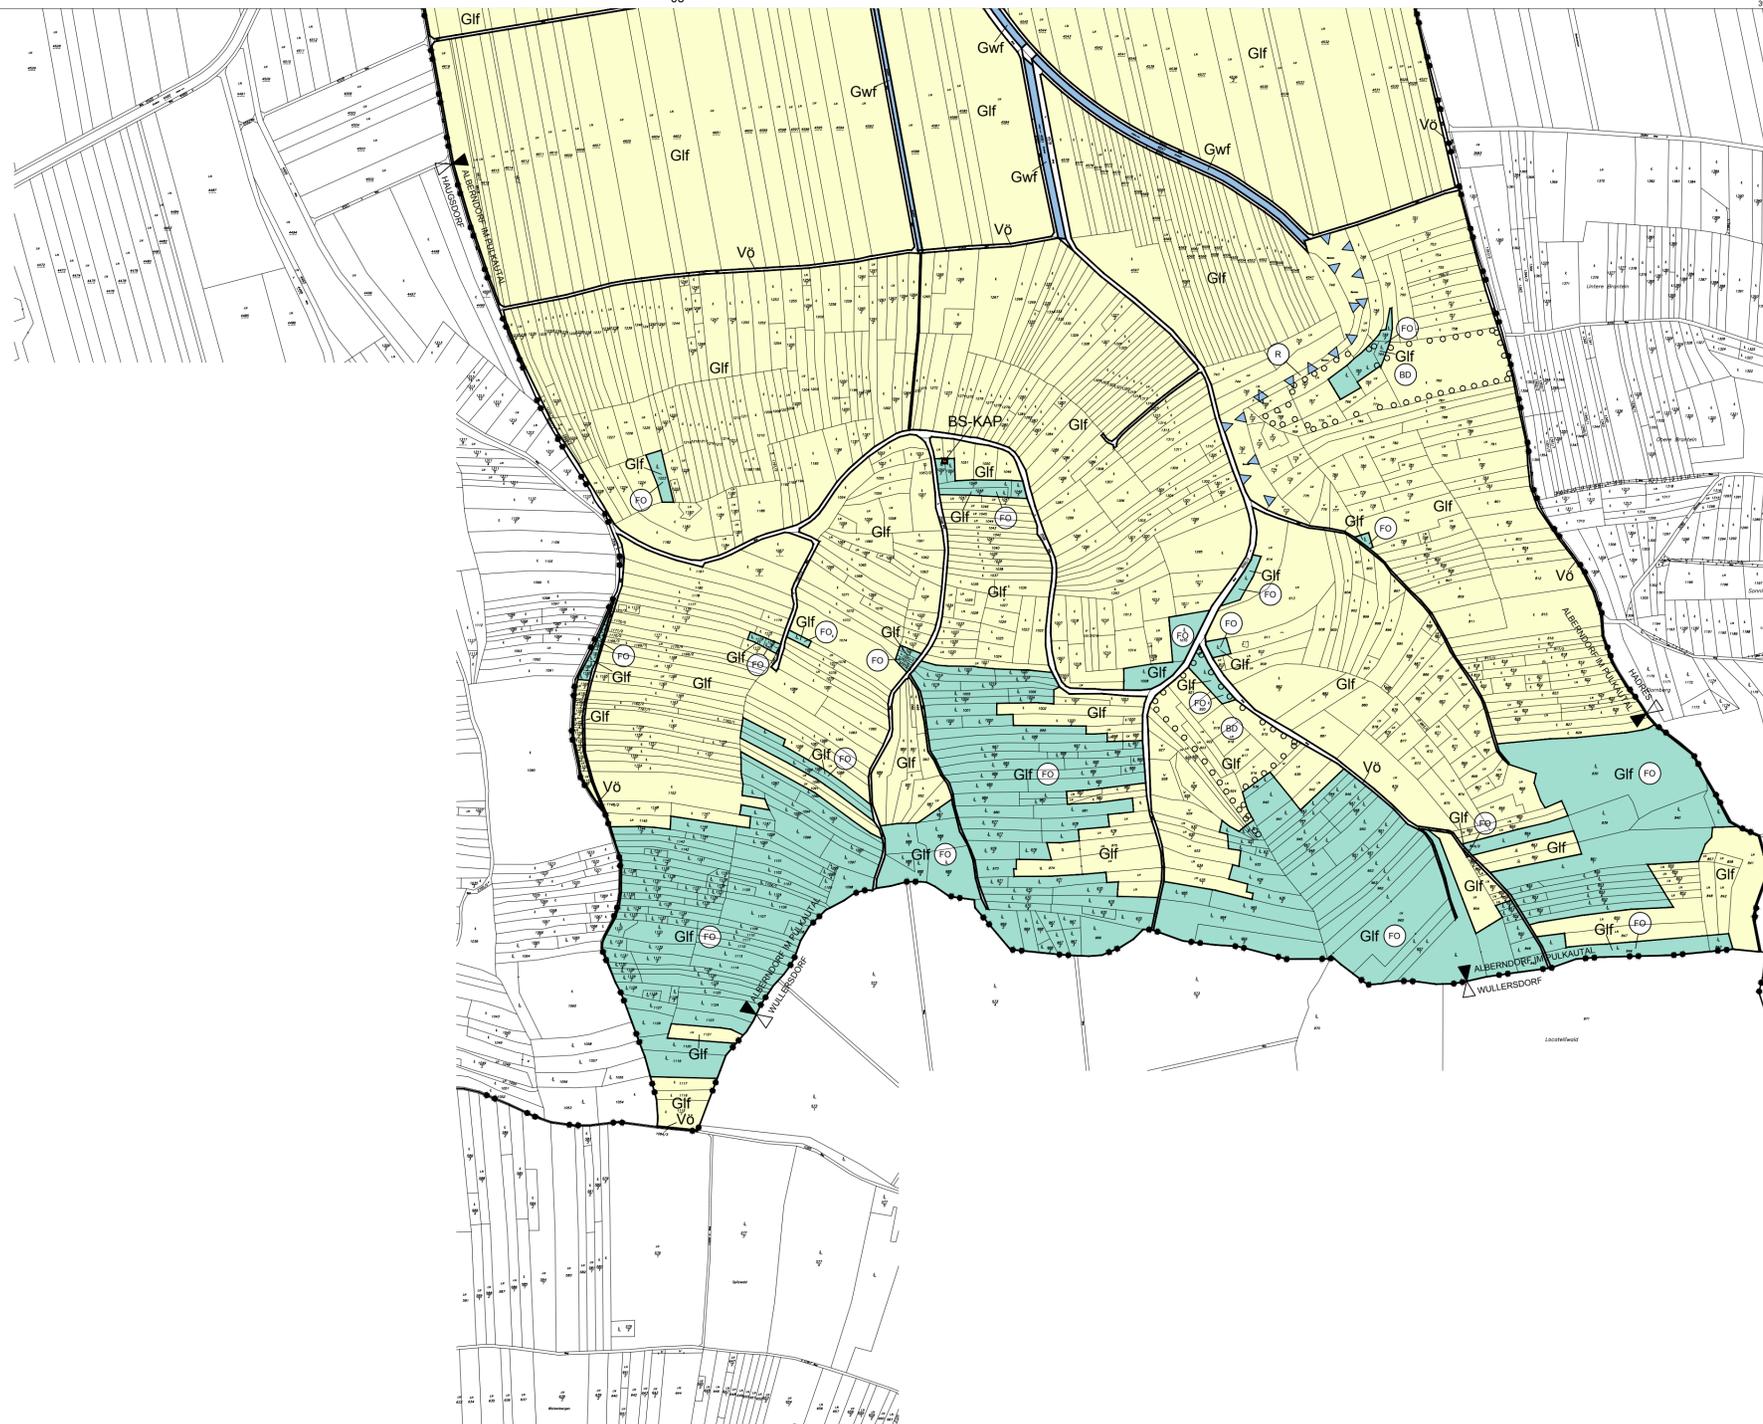


ÖFFENTLICHE AUFLAGE VON - BIS	ERLASSEN DURCH VERORDNUNG DES GEMEINDERATES
16.09.2014 - 28.10.2014	17.12.2014

GENEHMIGT DURCH DAS AMT DER NÖ LANDESREGIERUNG	KUNDGEMACHT VON - BIS
------------------------------------------------	-----------------------

BEARBEITUNG:  
 DI Barbara Habacht  
 TECHNISCHE BEARBEITUNG:  
 Ing. Stefan Fahrngruber

PLANGRUNDLAGE:  
 Digitale Katastralmappe 2007  
 BEV  
 Datenlieferung:  
 Dezember 2008

Legende siehe Planblatt 00

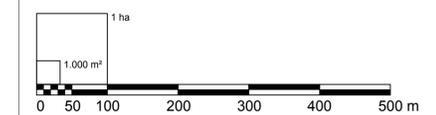

- Verwendete Abkürzungen (alphabetisch):**
- |                       |                                  |                    |
|-----------------------|----------------------------------|--------------------|
| AG ... Abstandsgrün   | KE ... Kellergasse               | VS ... Volksschule |
| FF ... Feuerwehr      | KG ... Katastralgemeinde         |                    |
| FG ... Festgelände    | KI ... Kirche                    |                    |
| FSC ... Festscheune   | KIG ... Kindergarten             |                    |
| GA ... Gemeindeamt    | PF ... Pfarrhof, Pfarre          |                    |
| HB ... Hintausbereich | PKA ... Presshaus, Kelleranlagen |                    |
| JH ... Jugendhaus     | SIS ... Sichtschutz              |                    |
| KAP ... Kapelle       | TE ... Tennis                    |                    |