


BLATTSCHNITTÜBERSICHT:

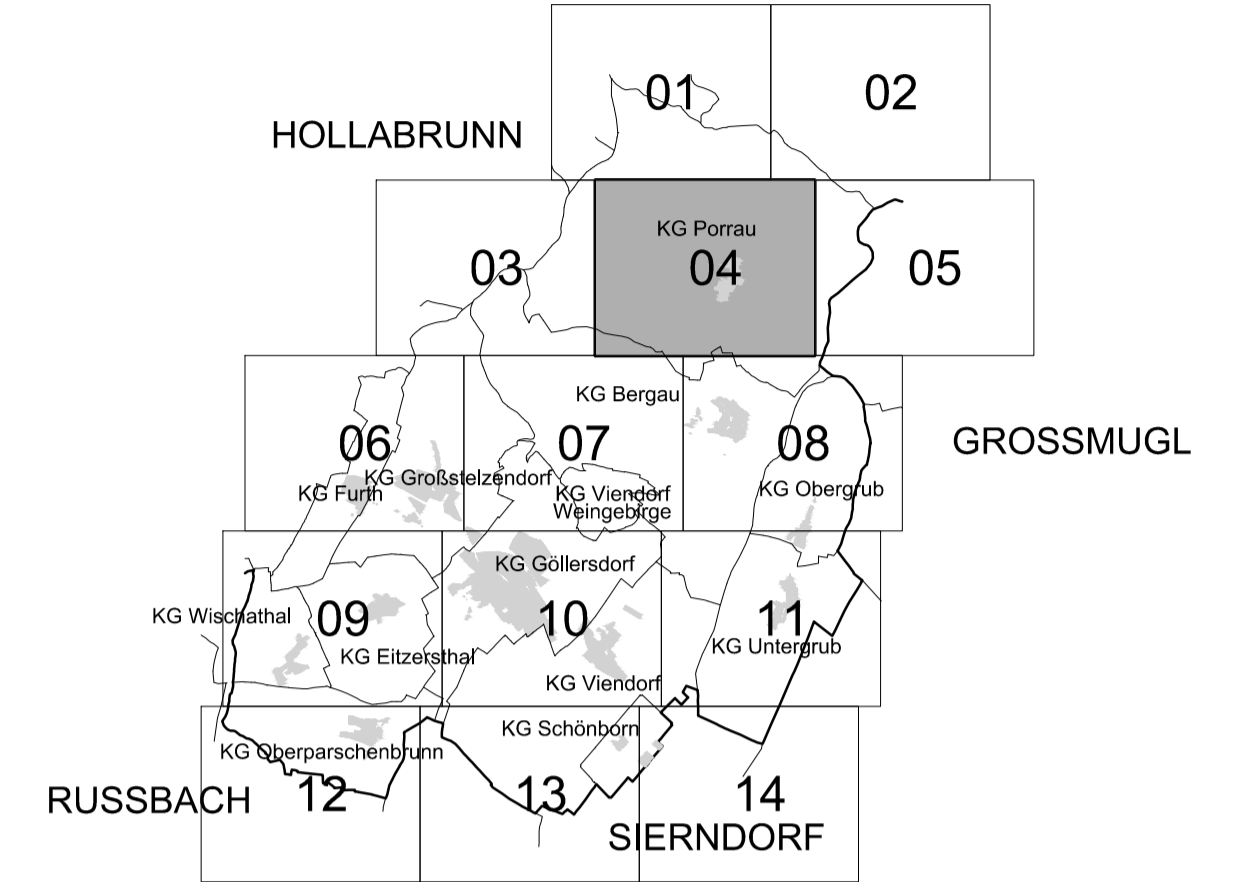


MASSSTAB: 1 : 5.000

PLANBLATT: 04

STAND: 28. September 2021

GZ: G17128 / F15b/2

 **BÜRO DR. PAULA**
 Raumplanung, Raumordnung und
 Landschaftsplanung ZT-GmbH
 A - 1030 Wien, Engelsberg, 4A/OG T 01-718 48 68 F 20
 dr.paula@gpl.at www.gruppeplanung.at www.paula.at

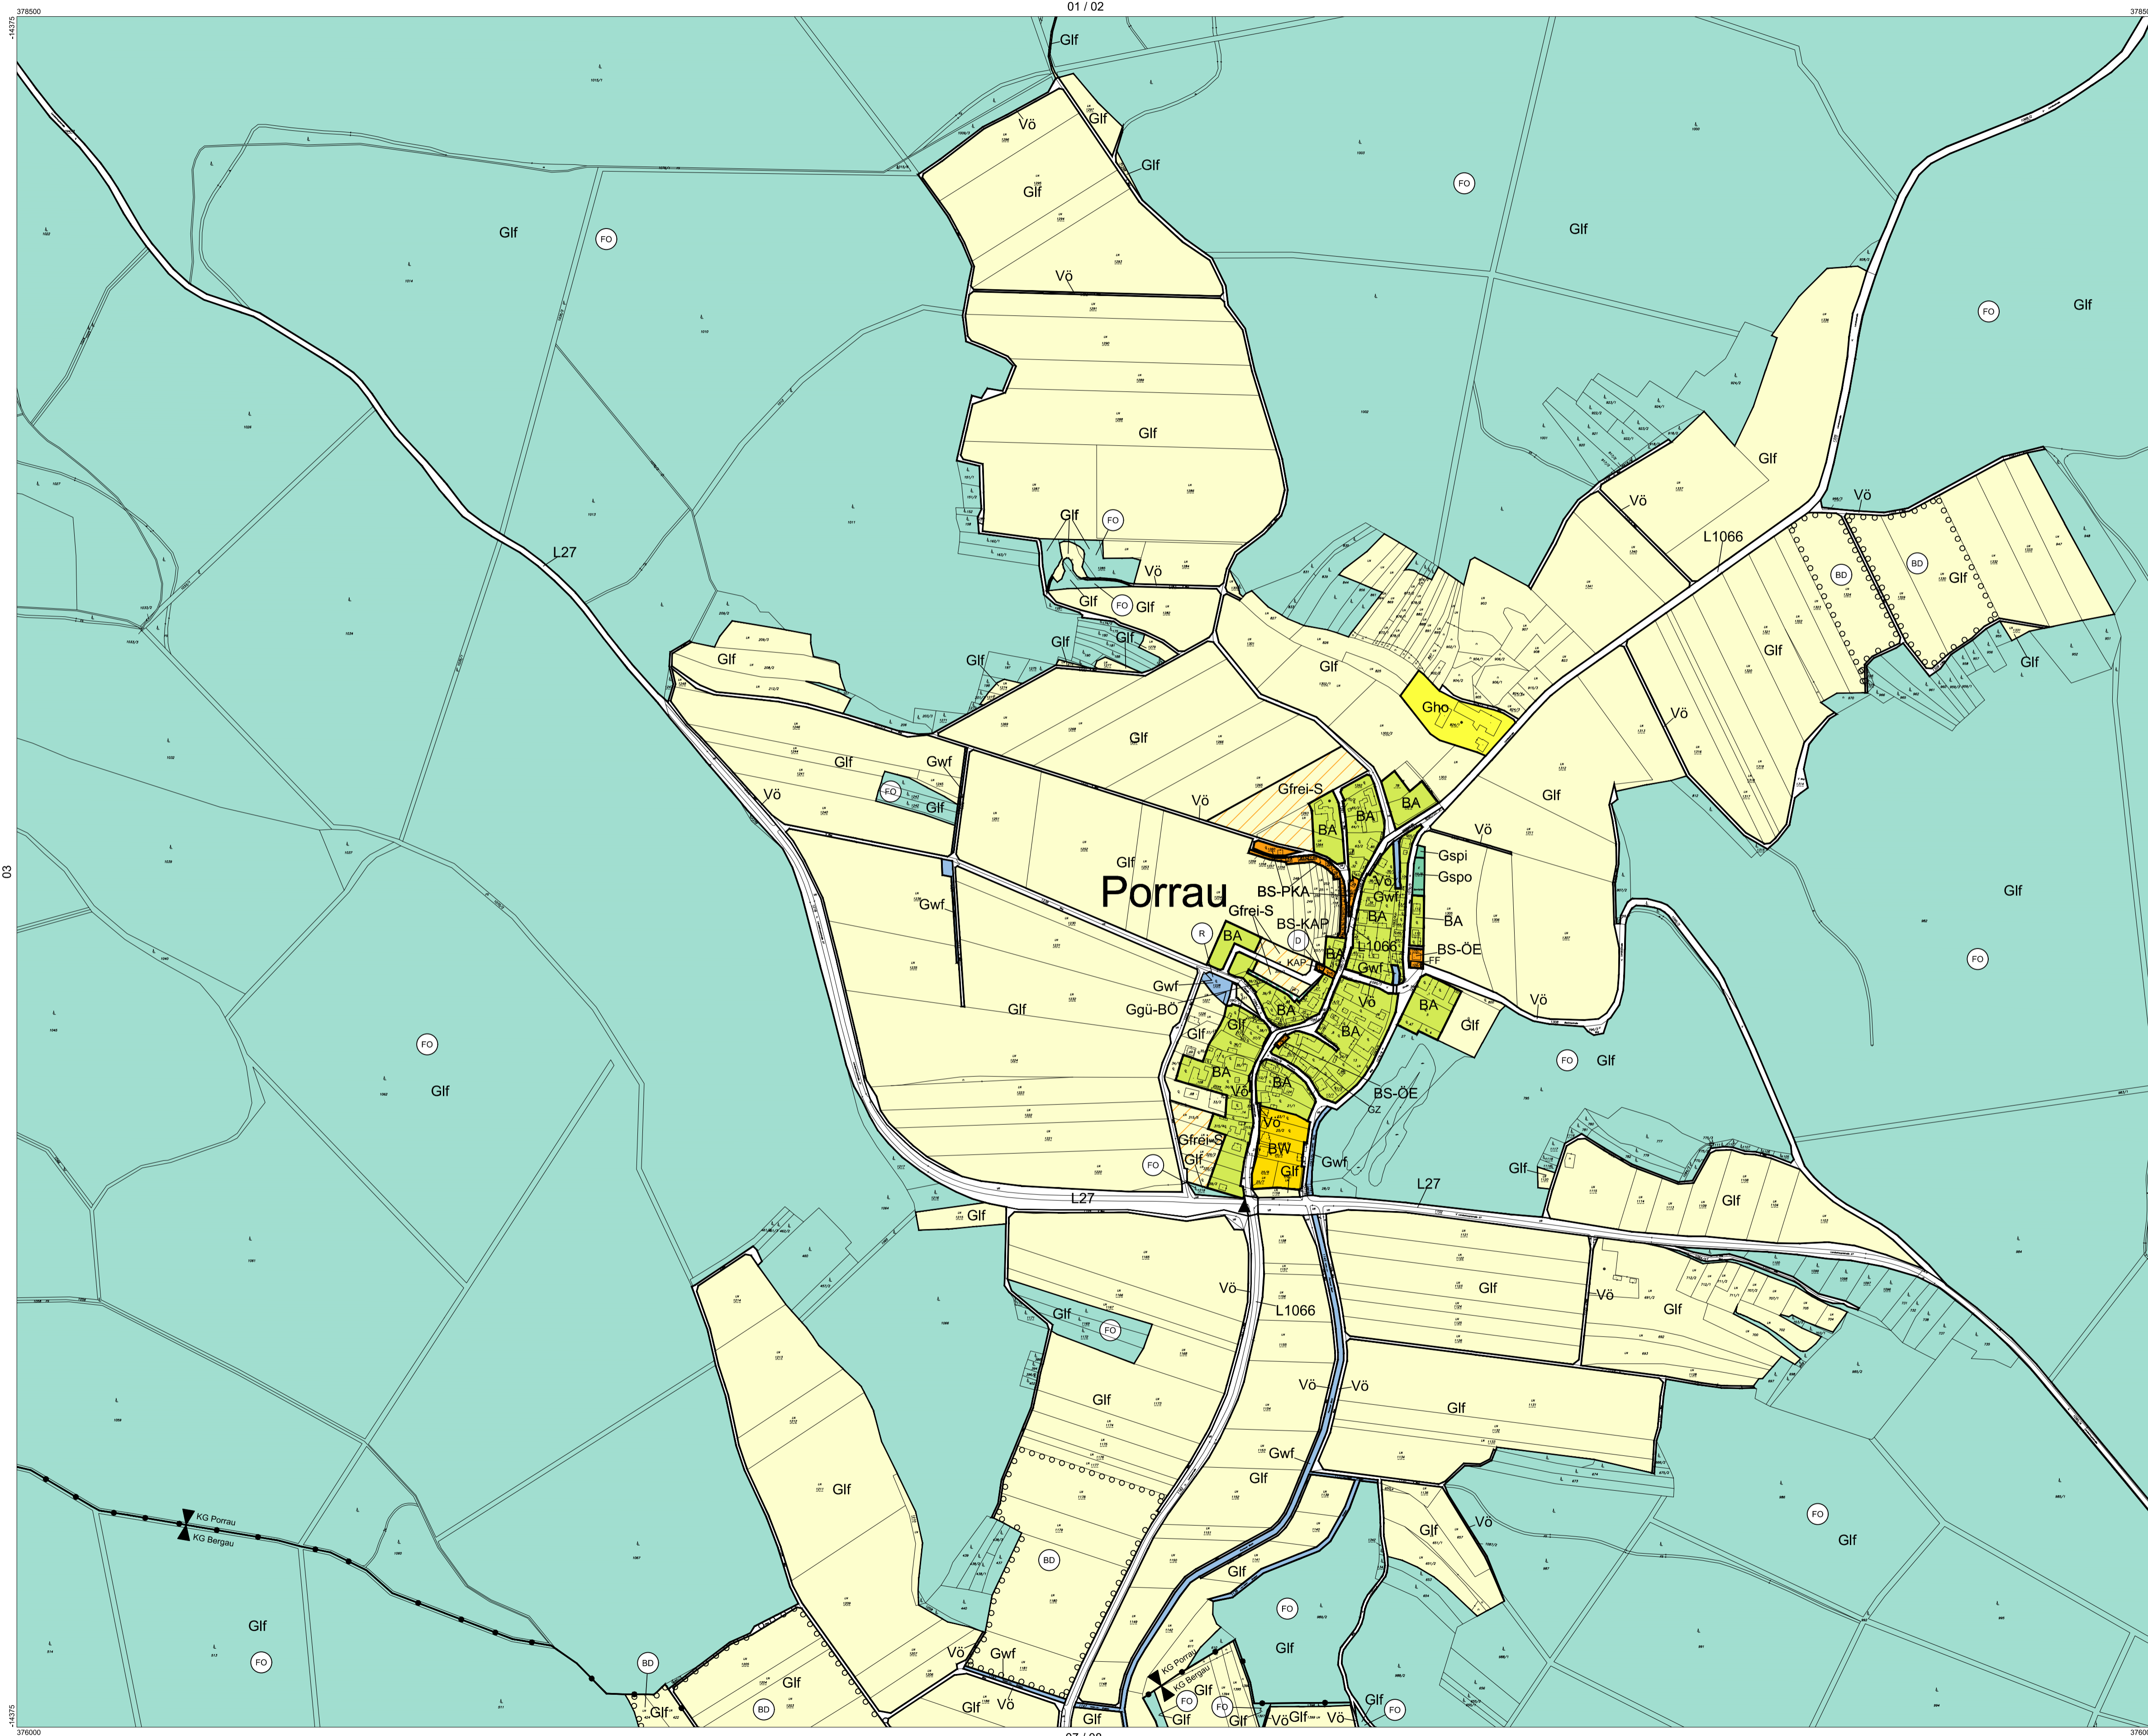

Verwendete Abkürzungen (alphabetisch):

- | | | | | |
|-----------------------------|--------------------------|-----------------------------------|----------------------------|------------------------|
| AG ... Abstandsröhre | GZ ... Gemeindezentrum | KI ... Kirche | RH ... Rathaus | UG ... Uferbegleitgrün |
| ASG ... Abschirmgrün | HB ... Hintausbereich | KIG ... Kindergarten | RTS ... Reitsport | VH ... Vereinshaus |
| ASZ ... Abfallsammelzentrum | HEUJ... Heurigenbetrieb | KL ... Kloster | SB ... Siedlungsbegrenzung | |
| BAH ... Aufbahnhalle | HO... Hotel | MUH ... Musikheim | SL ... Schloss | |
| BAH ... Bauhof | IS ... Immissionschutz | OE ... Öffentliche Einrichtung | SLA ... Schlossanlage | |
| BO ... Böschung | JUA ... Justizanstalt | PKA ... Presshaus / Kelleranlagen | STM ... Straßenmeistererei | |
| DA ... Dorfanger | KAP ... Kapelle | PP ... Parkplatz | TC ... Trenngrün | |
| FF ... Feuerwehr | KG ... Katastralgemeinde | PZ ... Polizei | TS ... Tankstelle | |

ÖFFENTLICHE AUFLAGE VON - BIS

19.10.2020 - 01.12.2020

ERLASSEN DURCH
 VERORDNUNG DES GEMEINDERATES

05.10.2021

GENEHMIGT DURCH
 DAS AMT DER NÖ LANDESREGIERUNG

KUNDGEMACHT VON - BIS

BEARBEITUNG:
 DI Barbara Harbacht
 TECHNISCHE BEARBEITUNG:
 Ing. Franz Michael Spreitzer

PLANGRUNDLAGE:
 Erstellt auf:
 Digitale Katastralmappe (DKM) 09.2005
 © BEV, Land NÖ
 Dargestellt mit:
 Digitale Katastralmappe (DKM) 10.2020
 © BEV, Land NÖ

Legende siehe Planblatt 02

