


BLATTSCHNITTÜBERSICHT:

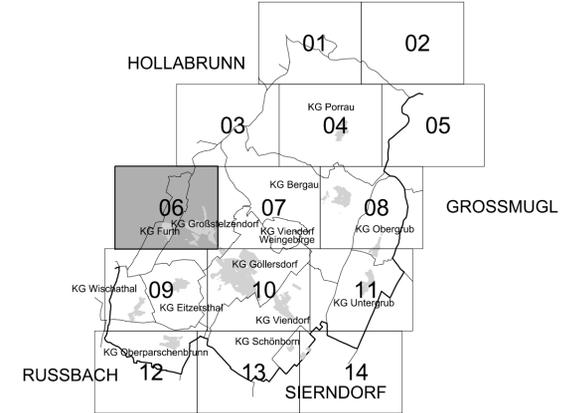


MASSSTAB: 1 : 5.000

PLANBLATT: 06

STAND: 24. März 2022

GZ: G20136 / F16

BÜRO DR. PAULA
 Raumplanung, Raumordnung und
 Landschaftsplanung ZT-GmbH
 A - 1030 Wien, Engelsberg, 4A/OG T 01-718 48 68 F 20
 dr.paula@gp.at www.gruppeplanung.at www.paula.at

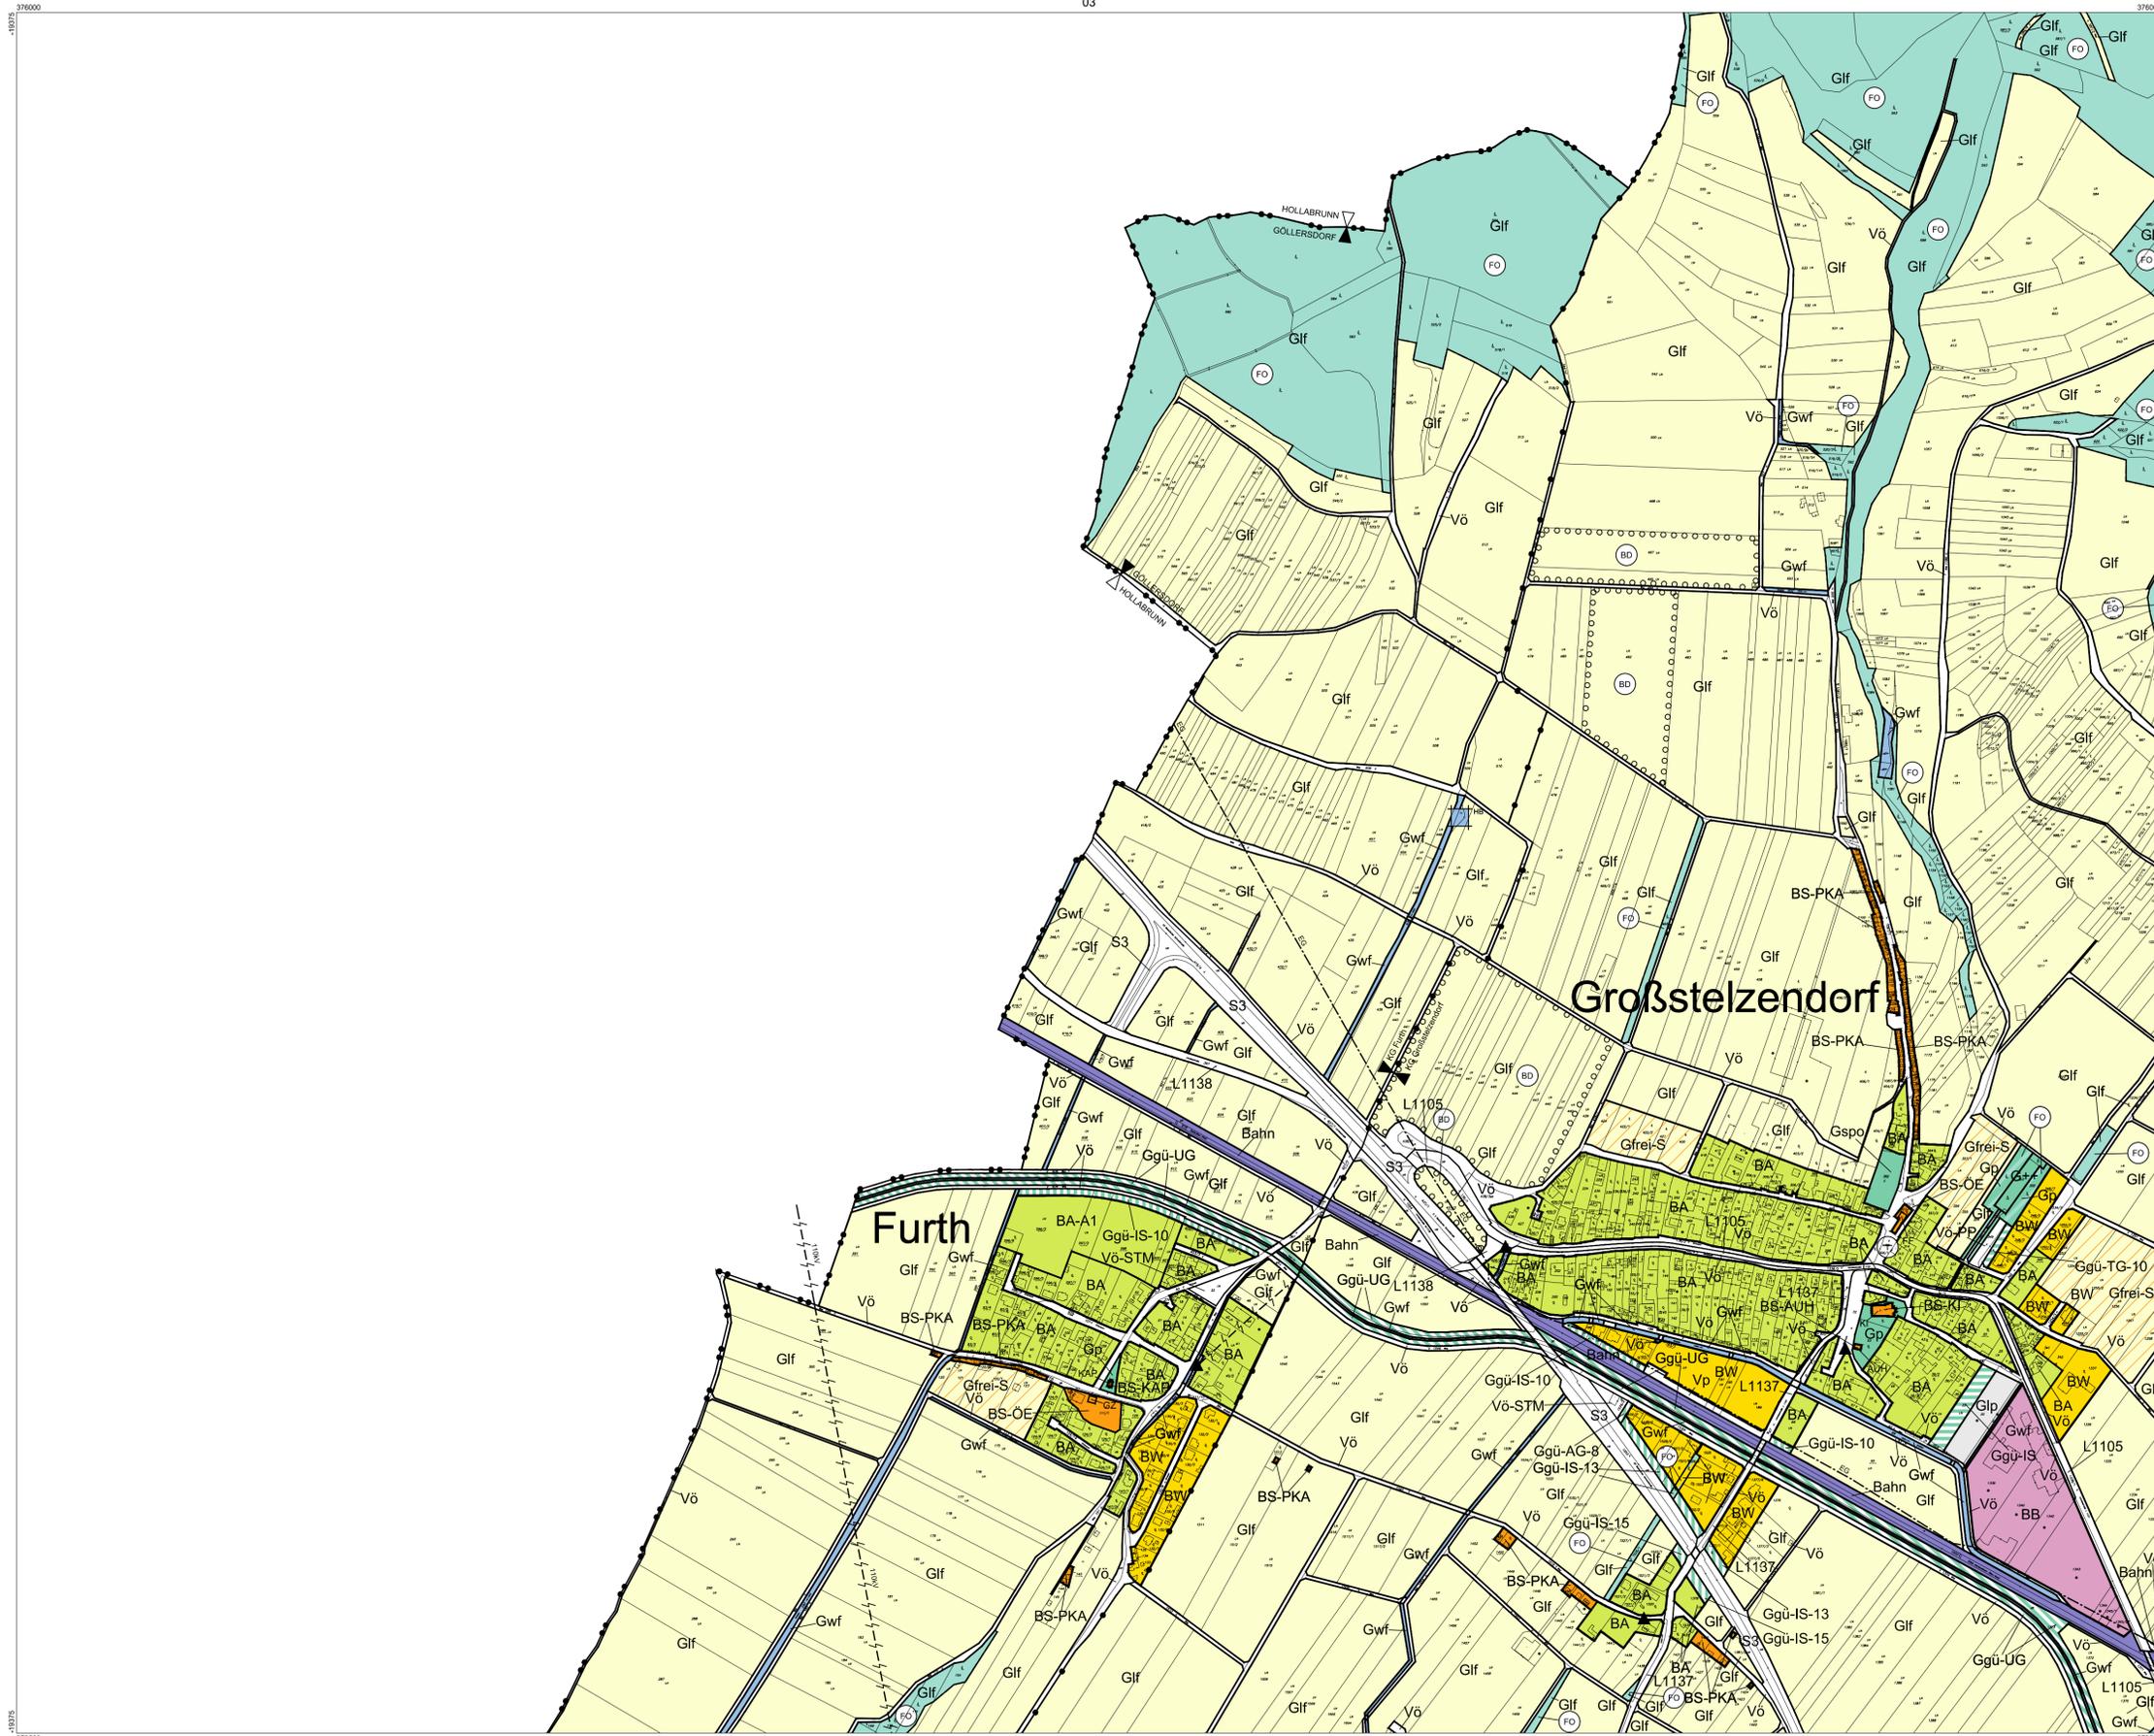

ÖFFENTLICHE AUFLAGE VON - BIS

24.01.2022 - 07.03.2022

ERLASSEN DURCH
 VERORDNUNG DES GEMEINDERATES

24.03.2022


GENEHMIGT DURCH
 DAS AMT DER NÖ LANDESREGIERUNG

KUNDGEMACHT VON - BIS

BEARBEITUNG:
 DI Barbara Harbacht
 TECHNISCHE BEARBEITUNG:
 Ing. Franz Michael Spreitzer

PLANGRUNDLAGE:
 Erstellt auf:
 Digitale Katastralmappe (DKM) 09.2005
 © BEV, Land NÖ
 Dargestellt mit:
 Digitale Katastralmappe (DKM) 10.2020
 © BEV, Land NÖ

Legende siehe Planblatt 02

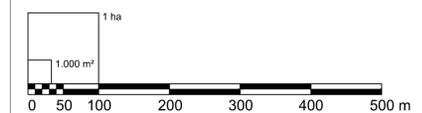

Verwendete Abkürzungen (alphabetisch):

AG ... Abstandsgrün	GZ ... Gemeindezentrum	KI ... Kirche	RH ... Rathaus	UG ... Uferbegleitgrün
ASG ... Abschirmgrün	HB ... Hintausbereich	KIG ... Kindergarten	RTS ... Reitsport	VH ... Vereinshaus
ASZ ... Altstoffsammelzentrum	HEU... Heurigenbetrieb	KL ... Kloster	SB ... Siedlungsbegrenzung	
AUH ... Aufbahnhalle	HO... Hotel	MUH ... Musikheim	SL ... Schloss	
BAH ... Bauhof	IS ... Immissionschutz	OE ... Öffentliche Einrichtung	SLA ... Schlossanlage	
BO ... Böschung	JUA ... Justizanstalt	PKA ... Presshaus / Kelleranlagen	STM ... Straßenmeister	
DA ... Dorfanger	KAP ... Kapelle	PP ... Parkplatz	TG ... Trenngrün	
FF ... Feuerwehr	KG ... Katastralgemeinde	PZ ... Polizei	TS ... Tankstelle	