


LANGENROHR
FLÄCHENWIDMUNGSPLAN
PLANBLATT 01
KG Langenschönbichl

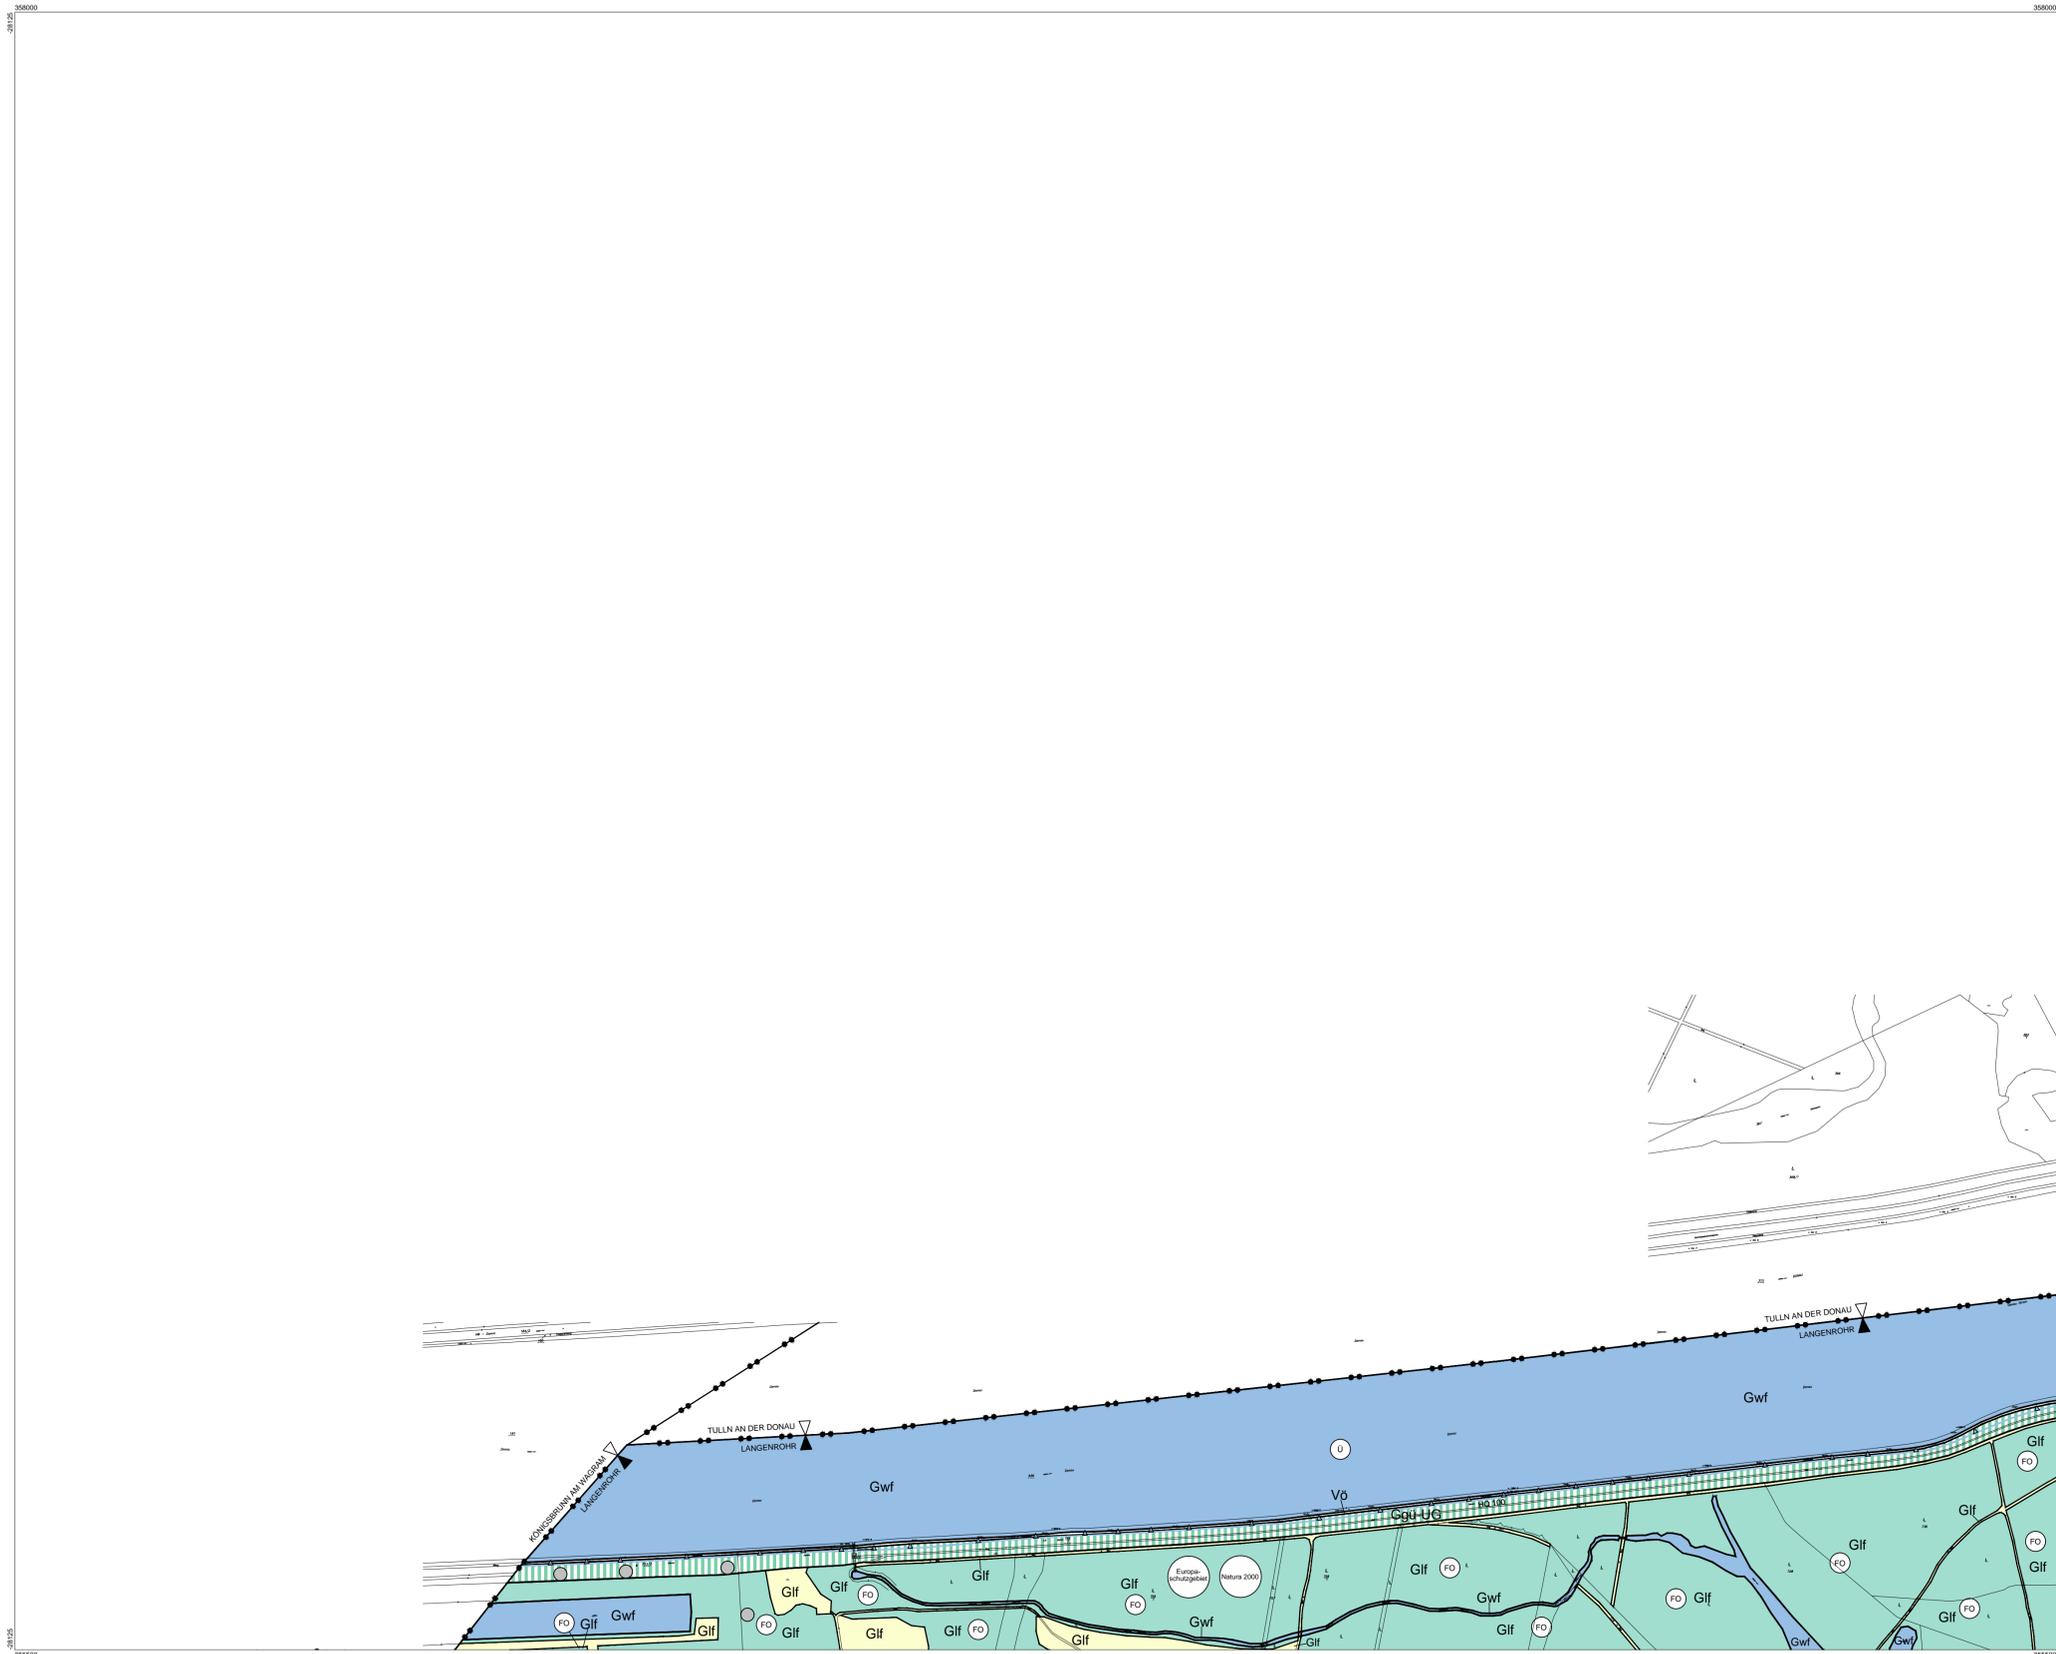

Verwendete Abkürzungen (alphabetisch):


- | | | | |
|-------------------------------|--------------------------|---------------------------------------|---------------------------------|
| AS ... Abschirmgrün | GA ... Gemeindeamt | PF ... Pfarre, Pfarrhof, Pfarrzentrum | TS ... Tankstelle |
| BTS... Badereichsiedlung | HA ... Handel | PP ... Parkplatz | UG... Uferbegleitgrün |
| DL ... Dienstleistung | KAP... Kapelle | PRO... Produktion | VH... Vereinshaus (einrichtung) |
| EAB... Emissionsarmer Betrieb | KG ... Katastralgemeinde | OE ... Öffentliche Einrichtung | |
| ES ... Emissionsschutz | KI ... Kirche | SC ... Schule | |
| FF ... Feuerwehr | KG... Kindergarten | SIS... Sichtschutz | |
| FI ... Fischerei | LSD... Lärmschutzdämm | SR... Siedlungsrand | |
| FZZ... Freizeitzentrum | LSW... Lärmschutzwand | TF ... Tierfriedhof | |

MARKTGEMEINDE
LANGENROHR

ÖRTLICHES RAUMORDNUNGSPROGRAMM
FLÄCHENWIDMUNGSPLAN

18. ÄNDERUNG

PLANBLATTÜBERSICHT:

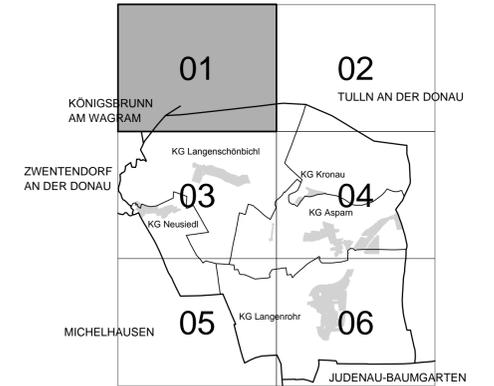

MASSSTAB: 1 : 5.000

PLANBLATT: 01

STAND: 18. Juni 2014

GZ: G13098 / F18 / 14

BÜRO DR. PAULA
Raumplanung, Raumordnung und
Landschaftsplanung ZT-GmbH
A - 1030 Wien, Engelsbergg. 4/4. OG T 01-718 48 68 F 20
dr.paula@gpl.at www.gruppeplanung.at www.paula.at

ÖFFENTLICHE AUFLAGE VON - BIS

13.11.2013 - 27.12.2013

ERLASSEN DURCH
VERORDNUNG DES GEMEINDERATES

01.07.2014

GENEHMIGT DURCH
DAS AMT DER NÖ LANDESREGIERUNG

KUNDGEMACHT VON - BIS

BEARBEITUNG:
DI Gabriela Steebacher
TECHNISCHE BEARBEITUNG:
Ing. Helmut Kopitz

PLANGRUNDLAGE:
Erstellt auf:
Digitale Katastralmappe (DKM) 10.2011
© BEV, Land NÖ (Planungspaket 2012), GlsQuadrat (Lieferung 10.2012)
Dargestellt mit:
Digitale Katastralmappe (DKM) 10.2011
© BEV, Land NÖ (Planungspaket 2012), GlsQuadrat (Lieferung 10.2012)

Legende siehe Planblatt 00

