


LANGENROHR
 FLÄCHENWIDMUNGSPLAN
 PLANBLATT 05
 KG Aspern, KG Langenrohr, KG Langenschönbichl, KG Neusiedl

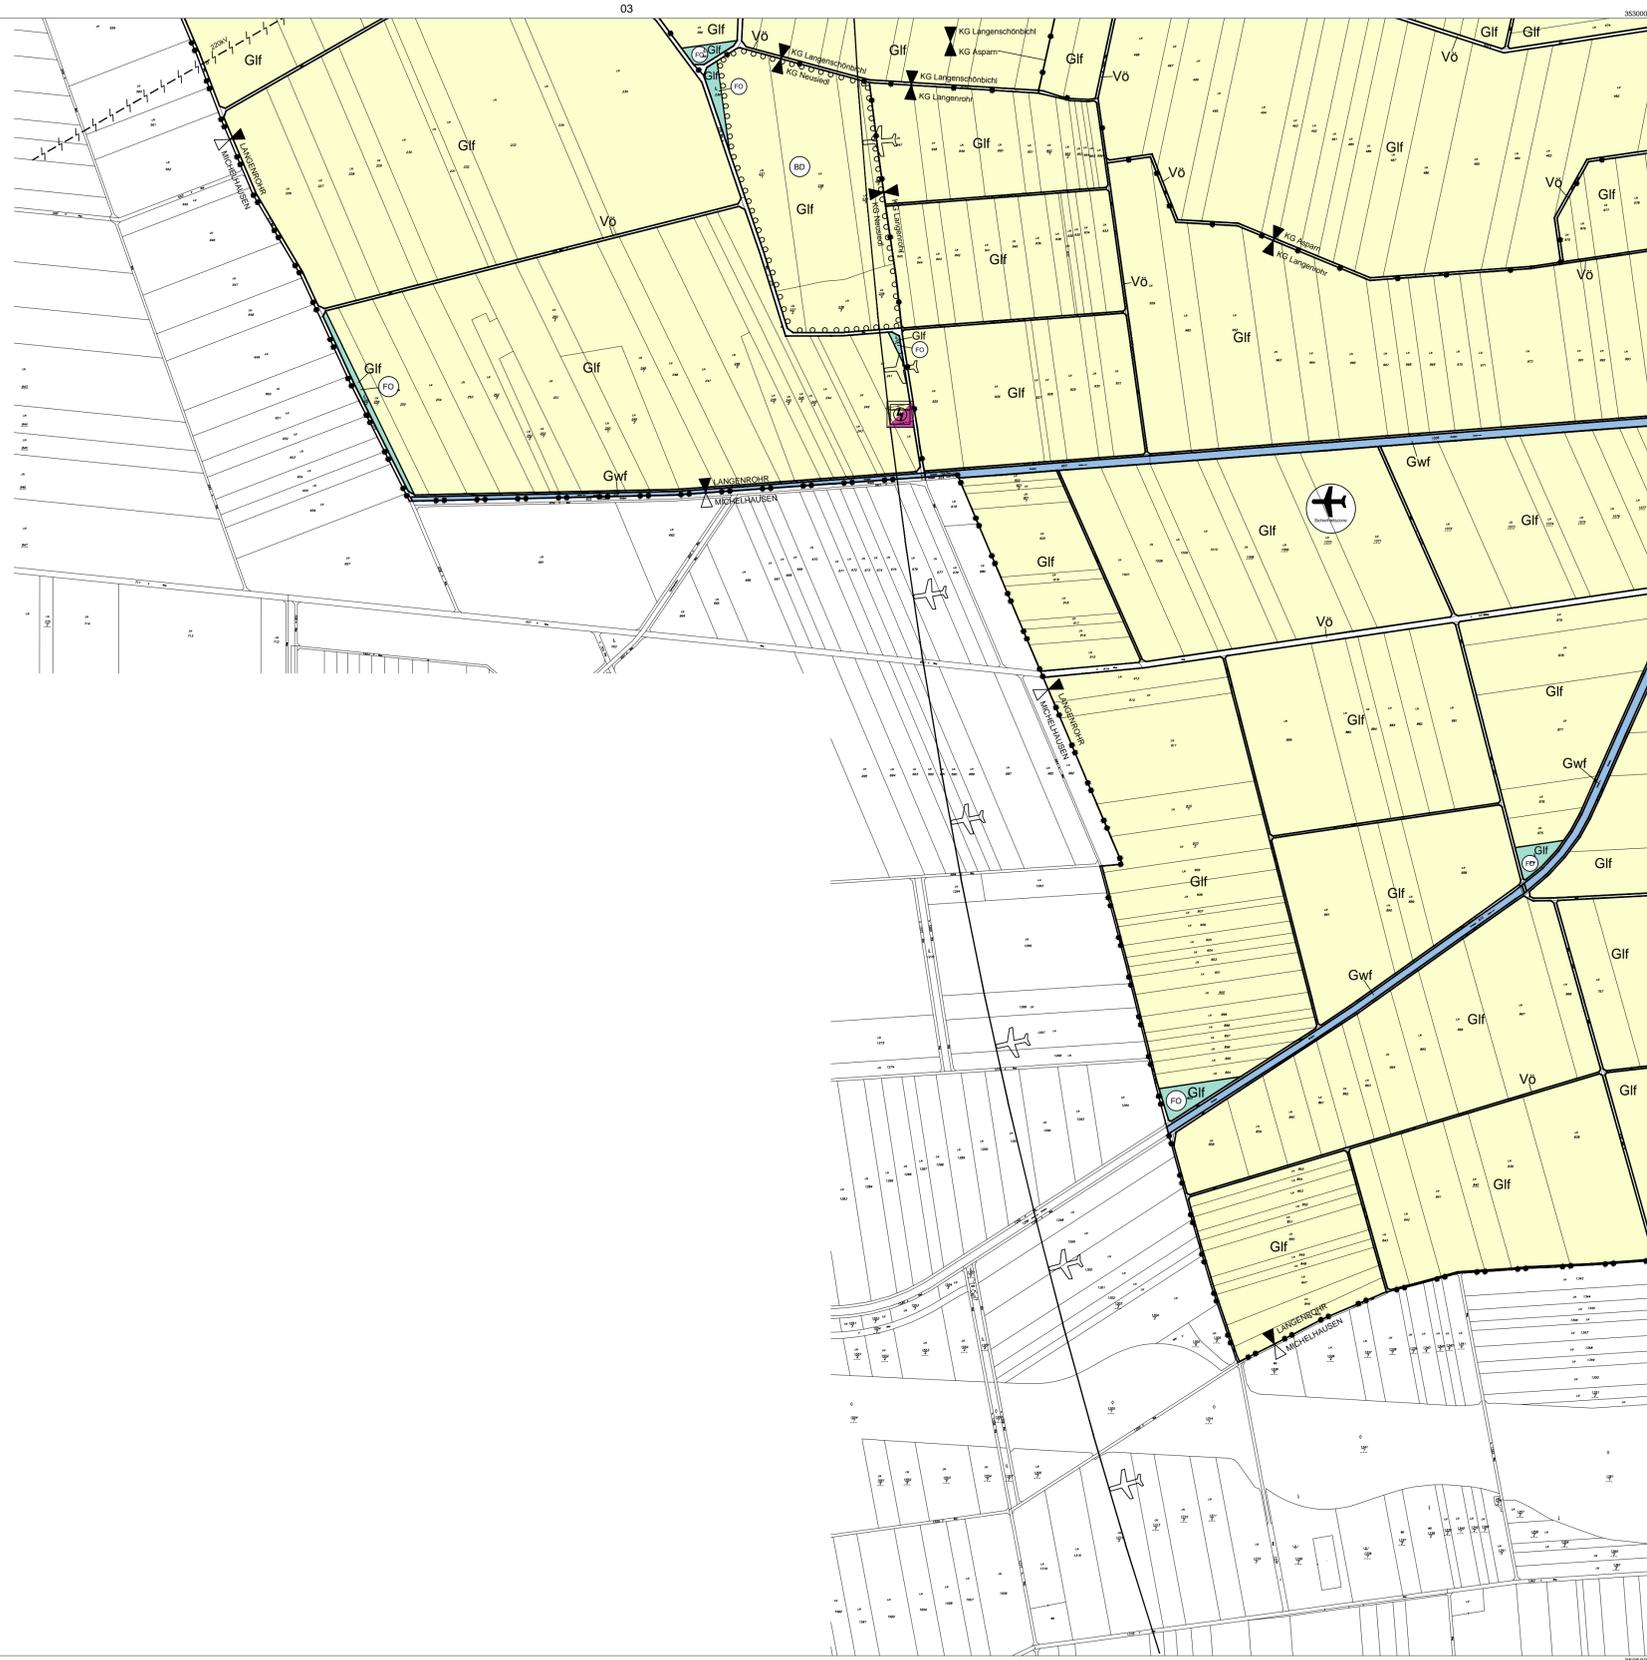

Verwendete Abkürzungen (alphabetisch):


- | | | | |
|-------------------------------|--------------------------|---------------------------------------|----------------------------------|
| AS ... Abschirmgrün | GA ... Gemeindeamt | PF ... Pfarre, Pfarrhof, Pfarrzentrum | TS ... Tankstelle |
| BTS... Backsteinsiedlung | HA ... Handel | PP ... Parkplatz | UG... Uferbegleitgrün |
| DL ... Dienstleistung | KAP... Kapelle | PRO... Produktion | VH... Vereinhäuser (einrichtung) |
| EAB... Emissionsarmer Betrieb | KG ... Katastralgemeinde | OE ... Öffentliche Einrichtung | |
| ES ... Emissionsschutz | KI ... Kirche | SC ... Schule | |
| FF ... Feuerwehr | KG... Kindergarten | SIS... Sichtschutz | |
| FI ... Fischerei | LS... Lärmschutzwand | SR... Siedlungsrand | |
| FZZ... Freizeitzentrum | LSW... Lärmschutzwand | TF ... Tierfriedhof | |

MARKTGEMEINDE LANGENROHR

ÖRTLICHES RAUMORDNUNGSPROGRAMM FLÄCHENWIDMUNGSPLAN

18. ÄNDERUNG

PLANBLATTÜBERSICHT:

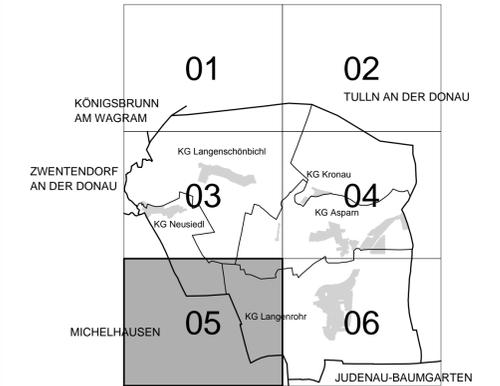

MASSSTAB: 1 : 5.000

PLANBLATT: 05

STAND: 18. Juni 2014

GZ: G13098 / F18 / 14



ÖFFENTLICHE AUFLAGE VON - BIS

13.11.2013 - 27.12.2013

ERLASSEN DURCH
 VERORDNUNG DES GEMEINDERATES

01.07.2014

GENEHMIGT DURCH
 DAS AMT DER NÖ LANDESREGIERUNG

KUNDGEMACHT VON - BIS

BEARBEITUNG:
 DI Gabriella Steebacher
 TECHNISCHE BEARBEITUNG:
 Ing. Helmut Kopitz

PLANGRUNDLAGE:
 Erstellt auf:
 Digitale Katastralmappe (DKM) 10.2011
 © BEV, Land NÖ (Planungspaket 2012), GisQuadrat (Lieferung 10.2012)
 Dargestellt mit:
 Digitale Katastralmappe (DKM) 10.2011
 © BEV, Land NÖ (Planungspaket 2012), GisQuadrat (Lieferung 10.2012)

Legende siehe Planblatt 00

