


PLANBLATTÜBERSICHT:

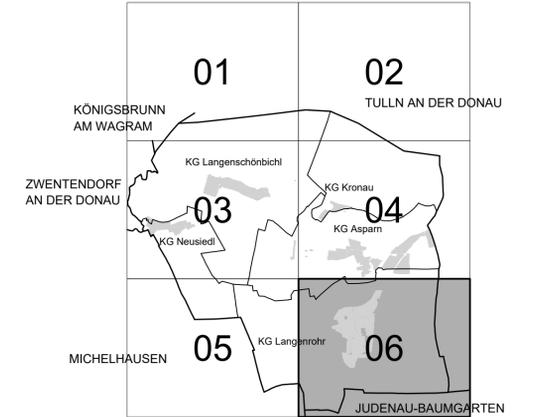


MASSTAB: 1 : 5 000

PLANBLATT: 06

STAND: 15. Februar 2023

GZ: G19123 / F22

BÜRO DR. PAULA
 Raumplanung, Raumordnung und
 Landschaftsplanung ZT-GmbH
 A - 1030 Wien, Engelsberg, 4/4.OG T 01-718 48 68 F/20
 dr.paula@got.at www.gruppeplanung.at www.paula.at

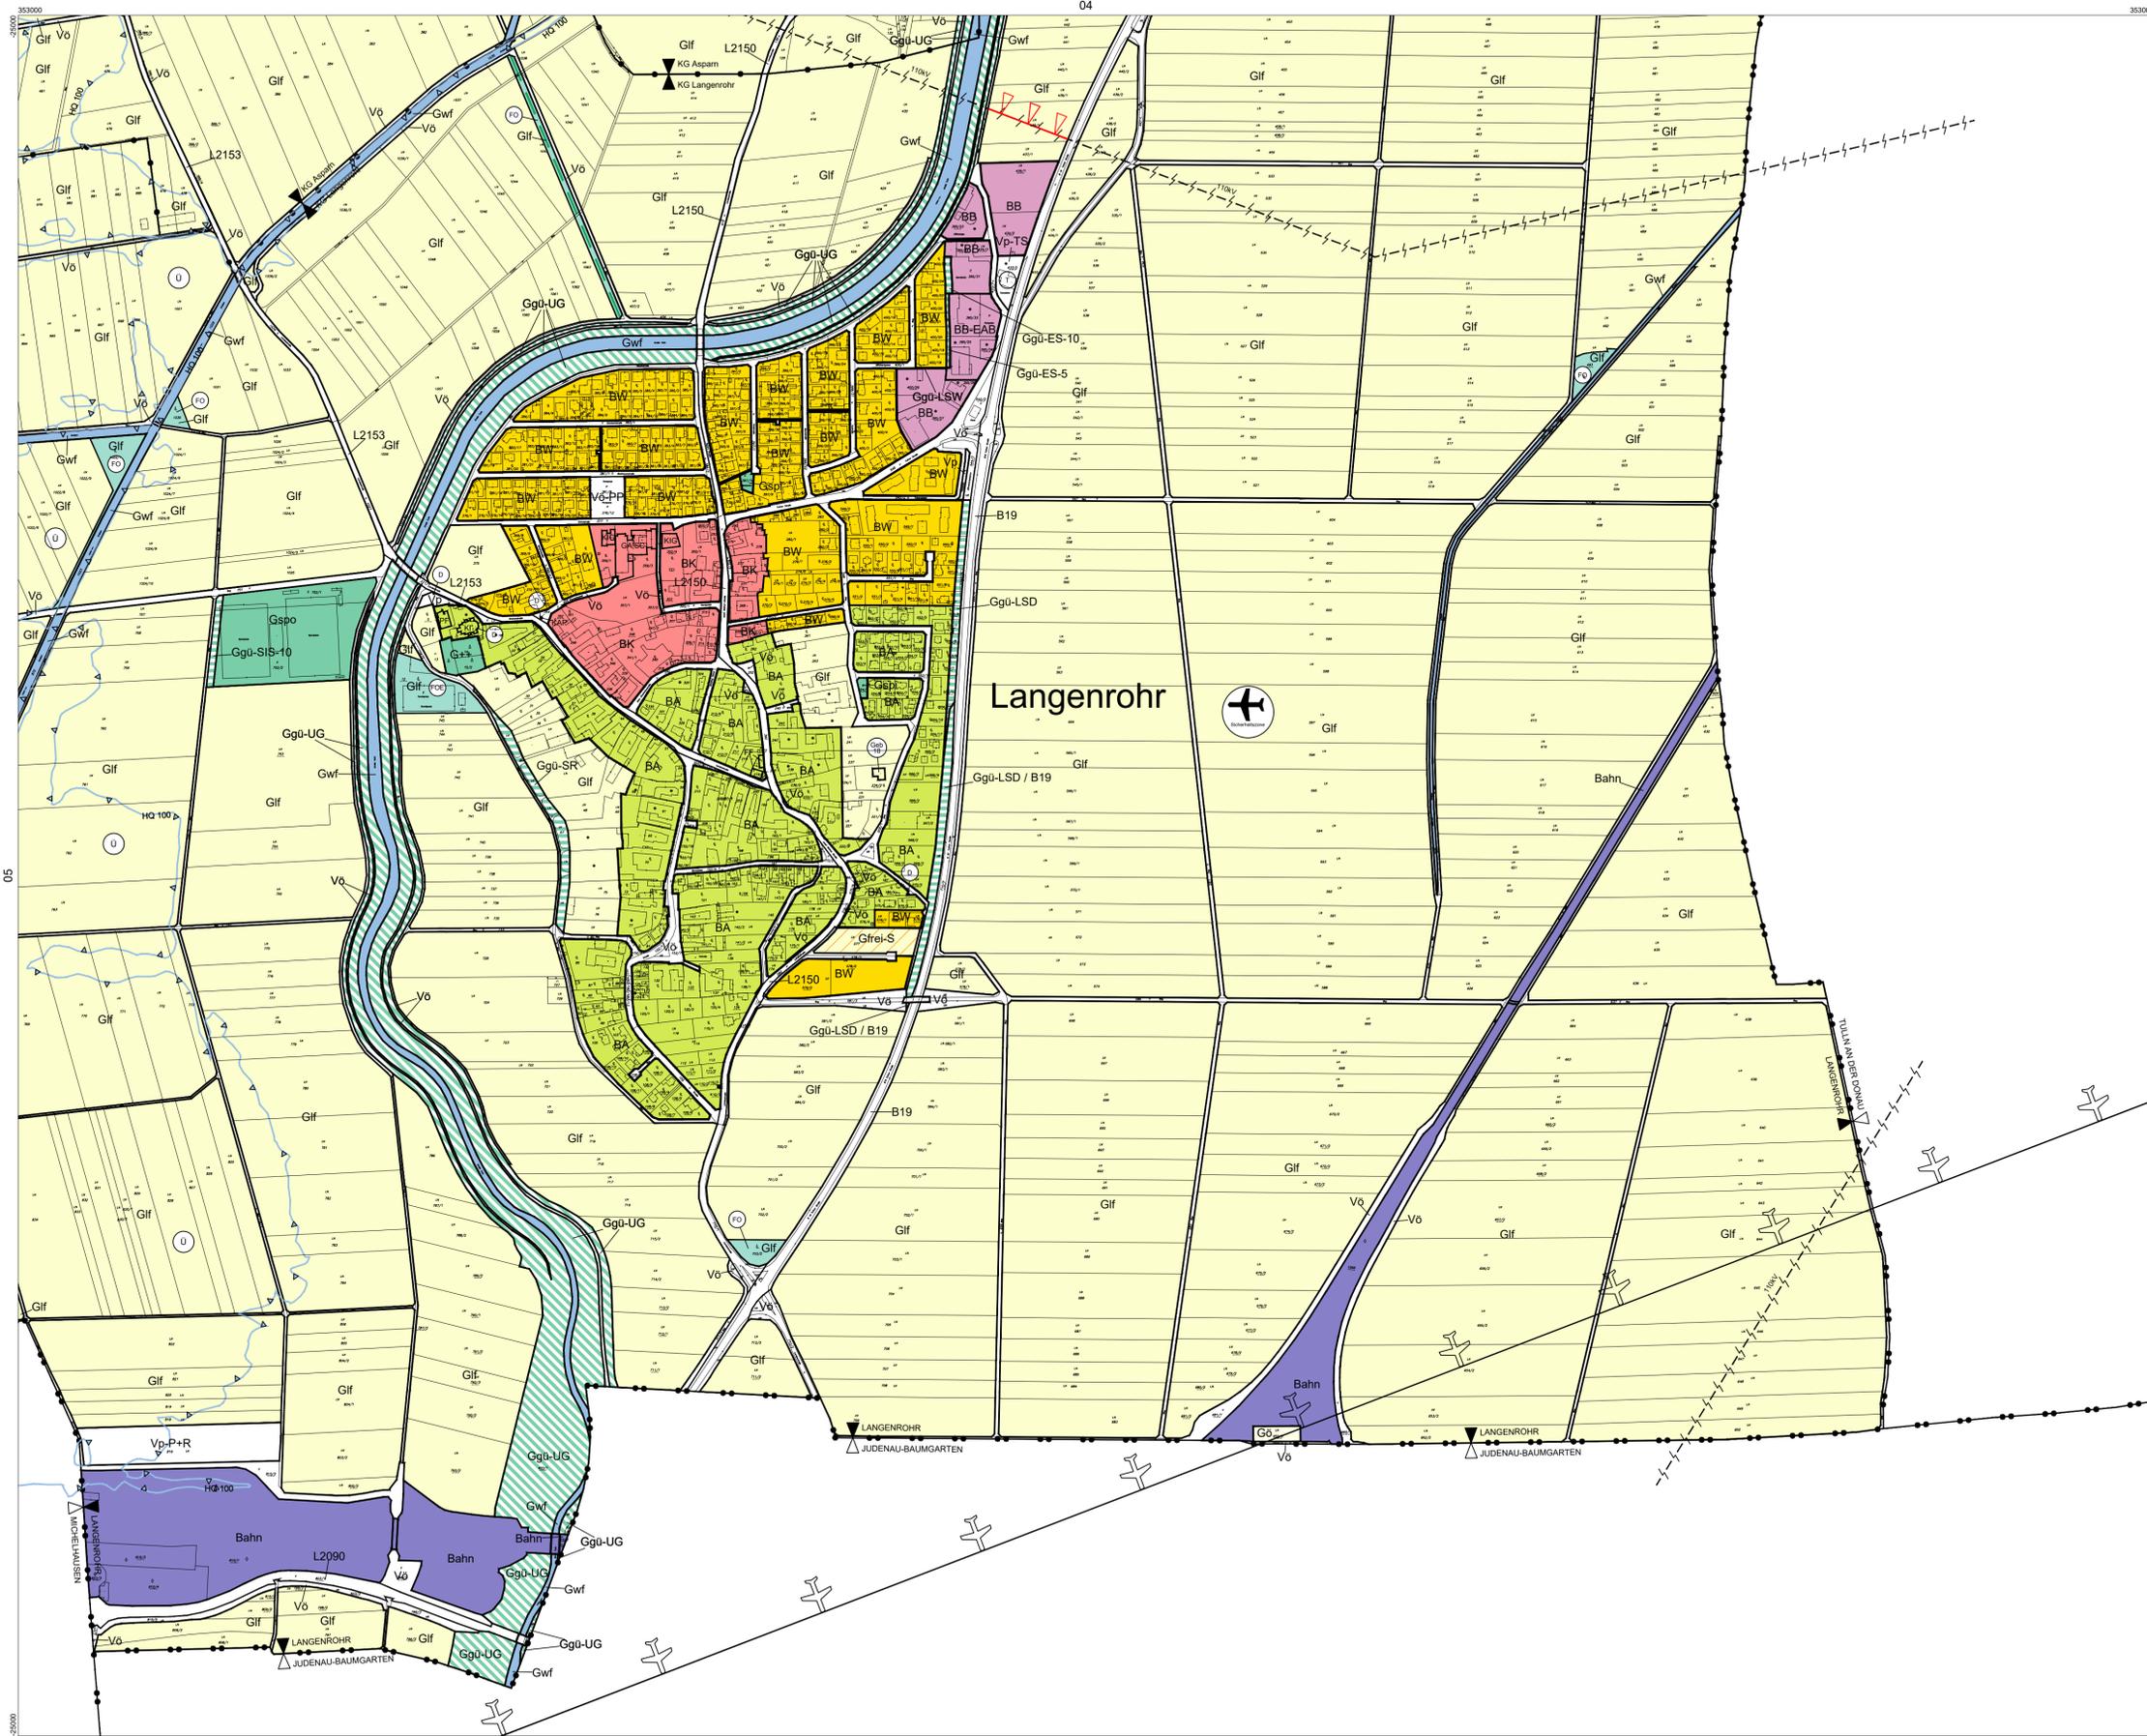

Verwendete Abkürzungen (alphabetisch):

AS ... Abschirmgrün	GA ... Gemeindeamt	PF ... Pfarre, Pfarrhof, Pfarrzentrum	TF ... Tierfriedhof
BTS ... Badeteichsiedlung	HA ... Handel	PP ... Parkplatz	TS ... Tankstelle
DL ... Dienstleistung	KAP ... Kapelle	P+R ... Park & Ride	UG ... Uferbegleitgrün
EAB ... Emissionsarmer Betrieb	KG ... Katastralgemeinde	PRO ... Produktion	VH ... Vereinshaus (-einrichtung)
ES ... Emissionsschutz	KI ... Kirche	OE ... Öffentliche Einrichtung	WS ... Wasserski
FF ... Feuerwehr	KIG ... Kindergarten	SC ... Schule	
FI ... Fischerei	LSD ... Lärmschutzwand	SIS ... Sichtschutz	
FZZ ... Freizeitzentrum	LSW ... Lärmschutzwand	SR ... Siedlungsrand	

ÖFFENTLICHE AUFLAGE VON - BIS	ERLASSEN DURCH VERORDNUNG DES GEMEINDERATES
09.03.2023 - 20.04.2023	13.06.2023
GENEHMIGT / GEPRÜFT DURCH DAS AMT DER NÖ LANDESREGIERUNG	KUNDGEMACHT VON - BIS

BEARBEITUNG:
 DI Esther Böhm
TECHNISCHE BEARBEITUNG:
 Ing. Helmut Koptiz

PLANGRUNDLAGE:
 Erstellt auf:
 Digitale Katastralmappe (DKM) 10.2011
 © BEV, Land NÖ (Planungspaket 2012), GisQuadrat (Lieferung 10.2012)
 Dargestellt mit:
 Digitale Katastralmappe (DKM) 10.2021
 © BEV, Land NÖ (Planungspaket 2022)

