


361000
 36200
 36300
 36400
 36500

03
 07
 09

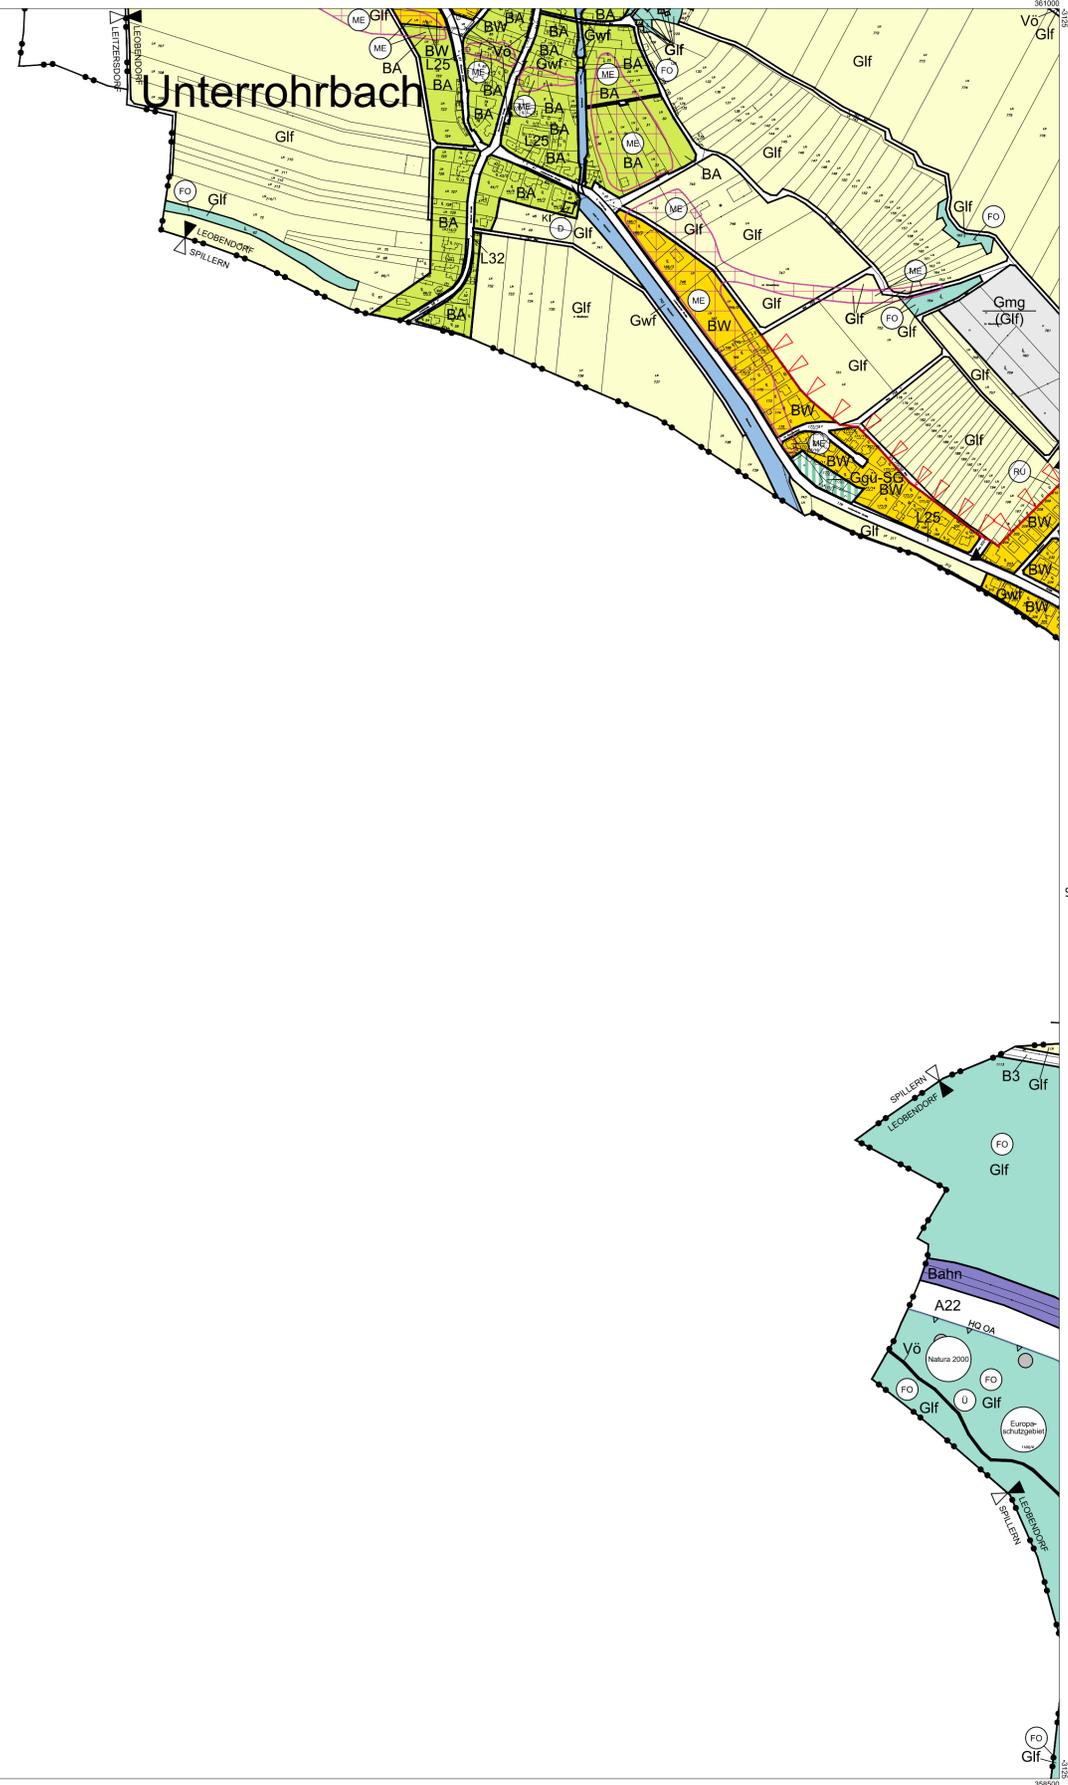


MARKTGEMEINDE LEOBENDORF

ÖRTLICHES RAUMORDNUNGSPROGRAMM FLÄCHENWIDMUNGSPLAN

25. ÄNDERUNG

PLANBLATTÜBERSICHT:

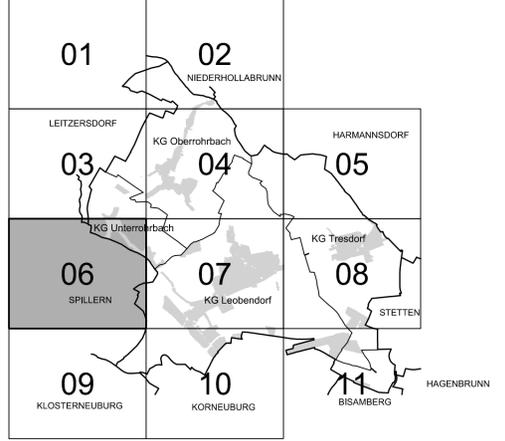

MASSSTAB: 1 : 5.000	PLANBLATT: 06
STAND: 04. Juli 2019	GZ: G17146 / F25


BÜRO DR. PAULA
 Raumplanung, Raumordnung und
 Landschaftsplanung ZT-GmbH
 A - 1030 Wien, Engelsberg, 4/4.OG T 01-716 48 68 F 720
 dr.paula@gpl.at www.gruppeplanung.at www.paula.at

ÖFFENTLICHE AUFLAGE VON - BIS 05.12.2018 - 16.01.2019	ERLASSEN DURCH VERORDNUNG DES GEMEINDERATES 29.05.2019
GENEHMIGT DURCH DAS AMT DER NÖ LANDESREGIERUNG	KUNDGEMACHT VON - BIS

BEARBEITUNG:
DI Reinhard Hrdliczka
 TECHNISCHE BEARBEITUNG:
Ing. Franz Michael Spreitzer

PLANGRUNDLAGE:
Erstellt auf:
Digitale Katastralmappe (DKM) 11.2004
© BEV, Land NO
 Dargestellt mit:
Digitale Katastralmappe (DKM) 10.2017
© BEV, Land NO

Legende siehe Planblatt 01

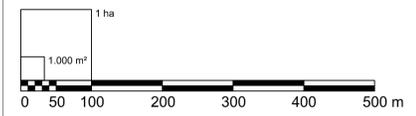

Verwendete Abkürzungen (alphabetisch):

AG ... Abstandsgrün	GA ... Gemeindeamt	KGK ... Katastralgemeindekanzlei	P+R ... Park & Ride	UG ... Uferbegleitgrün
AUH ... Aufbahnhalle	GH ... Gasthaus	KI ... Kirche	RTS ... Reitsport	VS ... Volksschule
BAH ... Bauhof	HG ... Hausgärten	KIG ... Kindergarten	SBG ... Siedlungsbegrenzung	
BHG ... Beherbergung	HP ... Hundebriefkasten	LDG ... Landschaftsgliederung	SC ... Schule	
BTS ... Badeteichsiedlung	KA ... Kaserne	LSW ... Lärmschutzwand	SG ... Siedlungsgliederung	
EAB* ... Emissionsamer Betrieb, 60dBA/50dBA Tag/Nacht	KAP ... Kapelle	SIF ... Sichtföhaltung	SIF ... Sichtföhaltung	
ES ... Emissionsschutz	KE ... Kellergasse	PF ... Pfarre	TG ... Trenngrün	
FF ... Feuerwehr	KG ... Katastralgemeinde	PP ... Parkplatz	TS ... Tankstelle	