


PLANBLATTÜBERSICHT:

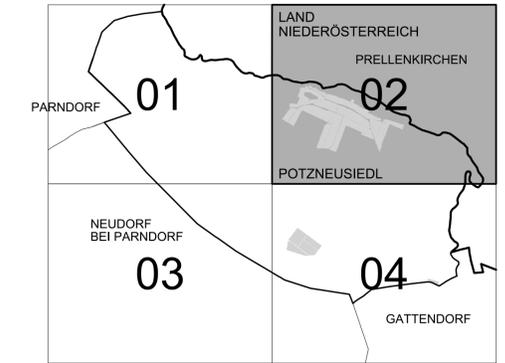

MASSSTAB: 1 : 5.000

PLANBLATT: 02

STAND: 29. Oktober 2020

GZ: G20087 / F11

BÜRO DR. PAULA
Raumplanung, Raumordnung und
Landschaftsplanung ZT-GmbH
A - 1030 Wien, Engelsberg, 4/4.OG T 01-718 48 68 F 20
dr.paula@gpl.at www.gruppeplanung.at www.paula.at

Bauland und Vorbehaltsflächen (§14 und §17 des Burgenländischen Raumplanungsgesetzes)

- BW** Bauland - Wohngebiet
- BD** Bauland - Dorfgebiet
- BB** Bauland - Betriebsgebiet
- BM** Bauland - Gemischtes Baugebiet
- AW** Aufschließungsgebiet - Wohngebiet
- AB** Aufschließungsgebiet - Betriebsgebiet

Verkehrsflächen der Gemeinde (§15 des Burgenländischen Raumplanungsgesetzes)

- V** Verkehrsfläche der Gemeinde, Güterwege, Interessentenwege
- P** Parkplatz

Grünflächen (§16 Abs. 1 und 2 des Burgenländischen Raumplanungsgesetzes)

- GI** Landwirtschaftlich genutzte Grünfläche
- GHg** Hausgärten
- GP** Parkanlage, gestaltete Grünanlagen
- GE** Erholungsgebiet
- GSp-SpA** Sportanlage
- GFrh** Friedhof
- GSg** Sandgrube, Schottergrube
- GKA** Kläranlage
- Deponie-GRm** Deponie - Baurestmassen

Ggü Grüngürtel

Grünfläche mit Sondernutzung


- G-Btp** Biotop
- G-Rast** Raststation
- G-WKA** Windkraftanlage
- G-TI** Technische Infrastruktur

weitere Planzeichen

- Wi** Windschutzanlage
- HB** Hochbehälter

Kennlichmachungen (§13 Abs. 3 des Burgenländischen Raumplanungsgesetzes)

- A 6** Autobahn (Angabe der Nummernbezeichnung)
- B 50** Landesstraße B (Angabe der Nummernbezeichnung)
- L 210** Landesstraße L (Angabe der Nummernbezeichnung)
- W** Gewässer (oberirdisch)
- EB 20 KV** Stromleitung oder Kabel oberirdisch (Angabe des Betreibers und der Eigenschaften)
- EB 20 KV** Stromleitung oder Kabel unterirdisch (Angabe des Betreibers und der Eigenschaften)
- Gf** Wald (Grünland - forstwirtschaftlich genutzte Fläche)
- Db** Bodendenkmal (Fläche)
- D** Denkmalgeschütztes Gebäude
- QU** Engeres Quellschutzgebiet
- HQ 100** Anschlaglinie des 100-jährlichen Hochwassers
- BBg** Bergbauegebiet gem. MinRoG
- Postamt** Öffentliches Gebäude

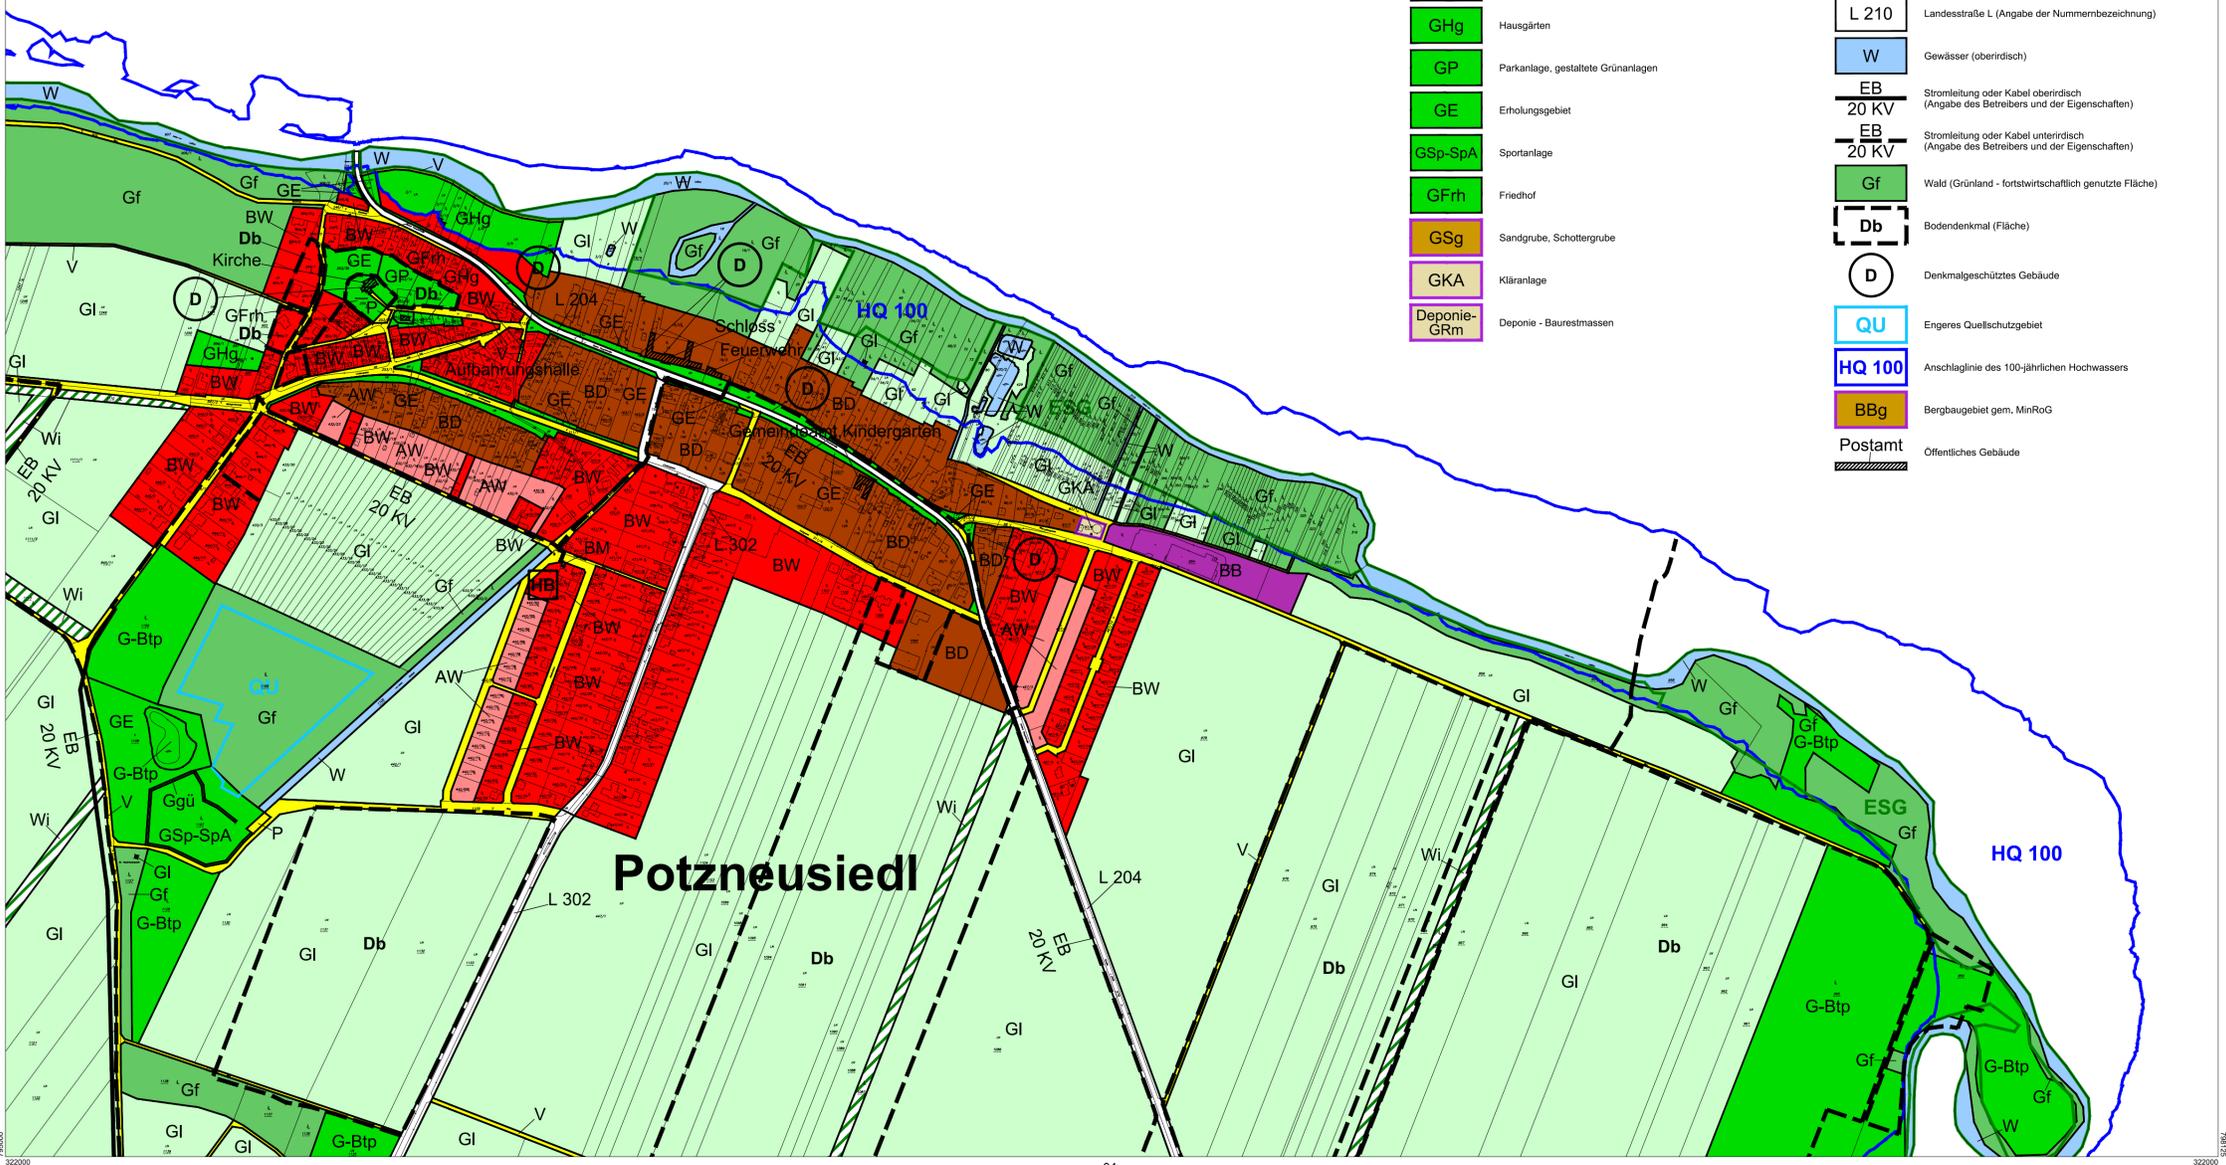

Potzneusiedl

HQ 100

ÖFFENTLICHE AUFLAGE VON - BIS 28.08.2020 - 09.10.2020	ERLASSEN DURCH VERORDNUNG DES GEMEINDERATES 29.10.2020
GENEHMIGT DURCH DAS AMT DER BGLD LANDESREGIERUNG 16.12.2020 (A2/L.RO3445-10007-16-2020)	KUNDGEMACHT VON - BIS

BEARBEITUNG:
DI Reinhard Hrdliczka
TECHNISCHE BEARBEITUNG:
Ing. Stefan Fahrngruber

PLANGRUNDLAGE:
Erstellt auf:
Digitale Katastralmappe (DKM) 2007
© BEV, LAD Burgenland
Dargestellt mit:
Digitale Katastralmappe (DKM) 2019
© BEV, LAD Burgenland

Legende siehe Planblatt 02

