


MARKTGEMEINDE GÖLLERSDORF

ÖRTLICHES RAUMORDNUNGSPROGRAMM FLÄCHENWIDMUNGSPLAN

23. ÄNDERUNG - ENTWURF

PLANBLATTÜBERSICHT:

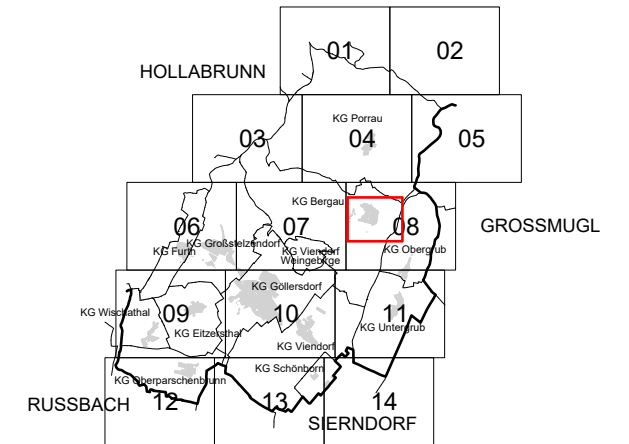

MASSSTAB: 1 : 5.000

PLANBLATT: Ausschnitt

STAND: 30. Juli 2024

GZ: G24063 / F23

BÜRO DR. PAULA
Raumplanung, Raumordnung und
Landschaftsplanung ZT-GmbH
A - 1030 Wien, Engelsbergg. 414.0G T 01-718 48 68 F 20
dr.paula@gpl.at www.gruppeplanung.at www.paula.at

ÖFFENTLICHE AUFLAGE VON - BIS

ERLASSEN DURCH
VERORDNUNG DES GEMEINDERATES


GENEHMIGT DURCH
DAS AMT DER NÖ LANDESREGIERUNG

KUNDGEMACHT VON - BIS

BEARBEITUNG:
DI Barbara Habacht
TECHNISCHE BEARBEITUNG:
Ing. Franz Michael Spreitzer

PLANGRUNDLAGE:
Erstellt auf:
Digitale Katastralmappe (DKM) 09.2005
© BEV, Land NÖ
Dargestellt mit:
Digitale Katastralmappe (DKM) 10.2020
© BEV, Land NÖ

Legende siehe Planblatt 02

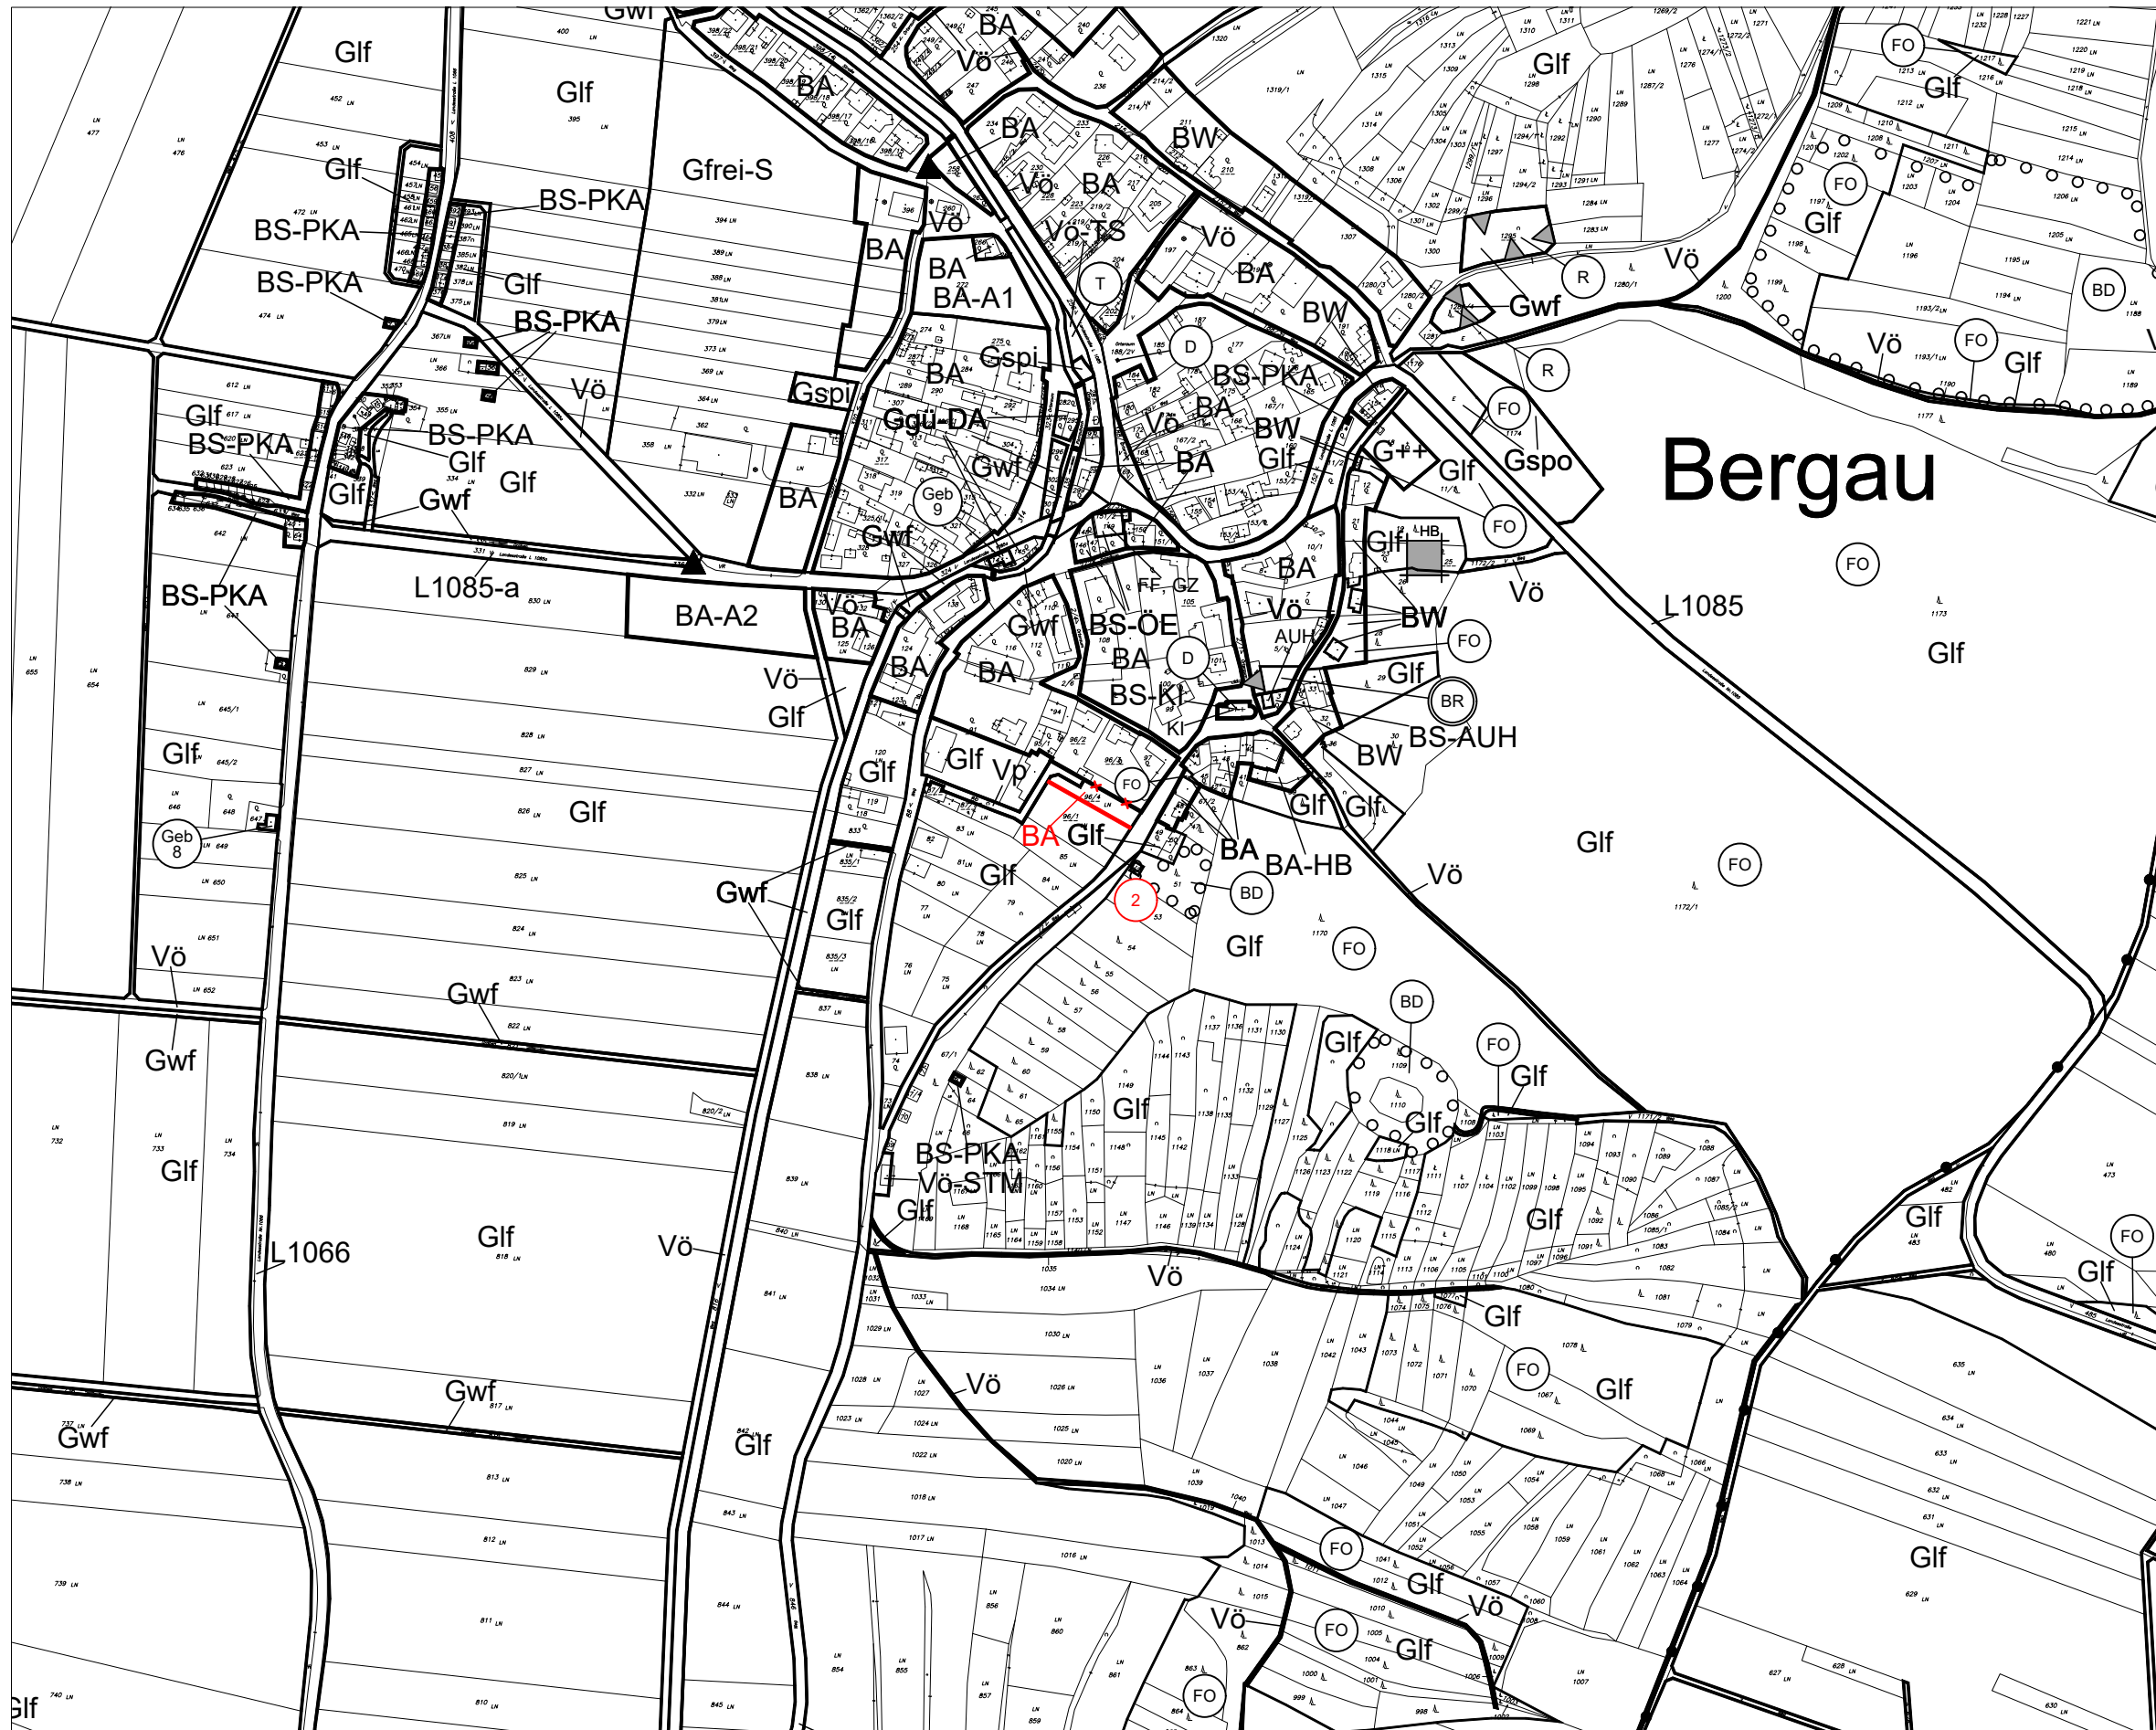

Verwendete Abkürzungen (alphabetisch):

- | | | | | |
|-------------------------------|-------------------------|-----------------------------------|----------------------------|----------------------------------|
| AG ... Abstandsgrün | FF ... Feuerwehr | KG ... Katastralgemeinde | PP ... Parkplatz | SWE ... Schaumweinerzeugung |
| ASG ... Abschirmgrün | GZ ... Gemeindeczentrum | KI ... Kirche | PZ ... Polzei | TOE ... Touristische Einrichtung |
| ASZ ... Altstoffsammelzentrum | HB ... Hintausbereich | KIG ... Kindergarten | RH ... Rathaus | TG ... Trenngrün |
| AUH ... Aufbahnhalle | HEU ... Heurigenbetrieb | KL ... Kloster | RTS ... Reitsport | TS ... Tankstelle |
| BEG ... Beherbergung | HO ... Hotel | LA ... Lohnabfüllung | SB ... Siedlungsbegrenzung | UG ... Uferbegleitgrün |
| BAH ... Bauhof | IS ... Immissionschutz | MLJH ... Musikheim | SL ... Schloss | VH ... Vereinshaus |
| BO ... Böschung | JUA ... Justizanstalt | OE ... Öffentliche Einrichtung | SLA ... Schlossanlage | |
| DA ... Dorfanger | KAP ... Kapelle | PKA ... Presshaus / Kelleranlagen | STM ... Straßenmeisterlei | |