


# MARKTGEMEINDE GÖLLERSDORF

## ÖRTLICHES RAUMORDNUNGSPROGRAMM FLÄCHENWIDMUNGSPLAN

### 23. ÄNDERUNG - ENTWURF

PLANBLATTÜBERSICHT:

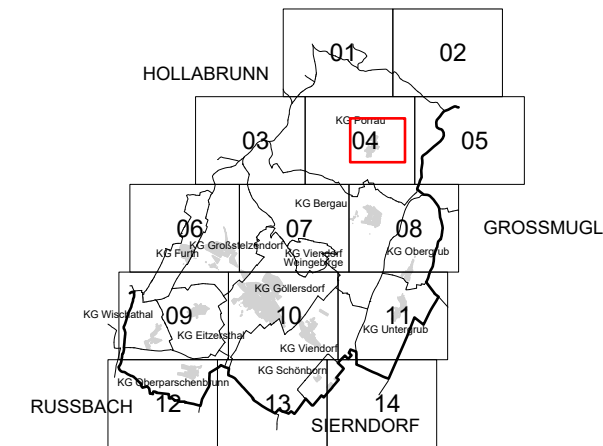


MASSSTAB: 1 : 5.000

PLANBLATT: Ausschnitt

STAND: 30. Juli 2024

GZ: G24063 / F23

**BÜRO DR. PAULA**  
Raumplanung, Raumordnung und  
Landschaftsplanung ZT-GmbH  
A - 1030 Wien, Engelsbergg. 414.0G T 01-718 48 68 F 20  
dr.paula@gpl.at www.gruppeplanung.at www.paula.at

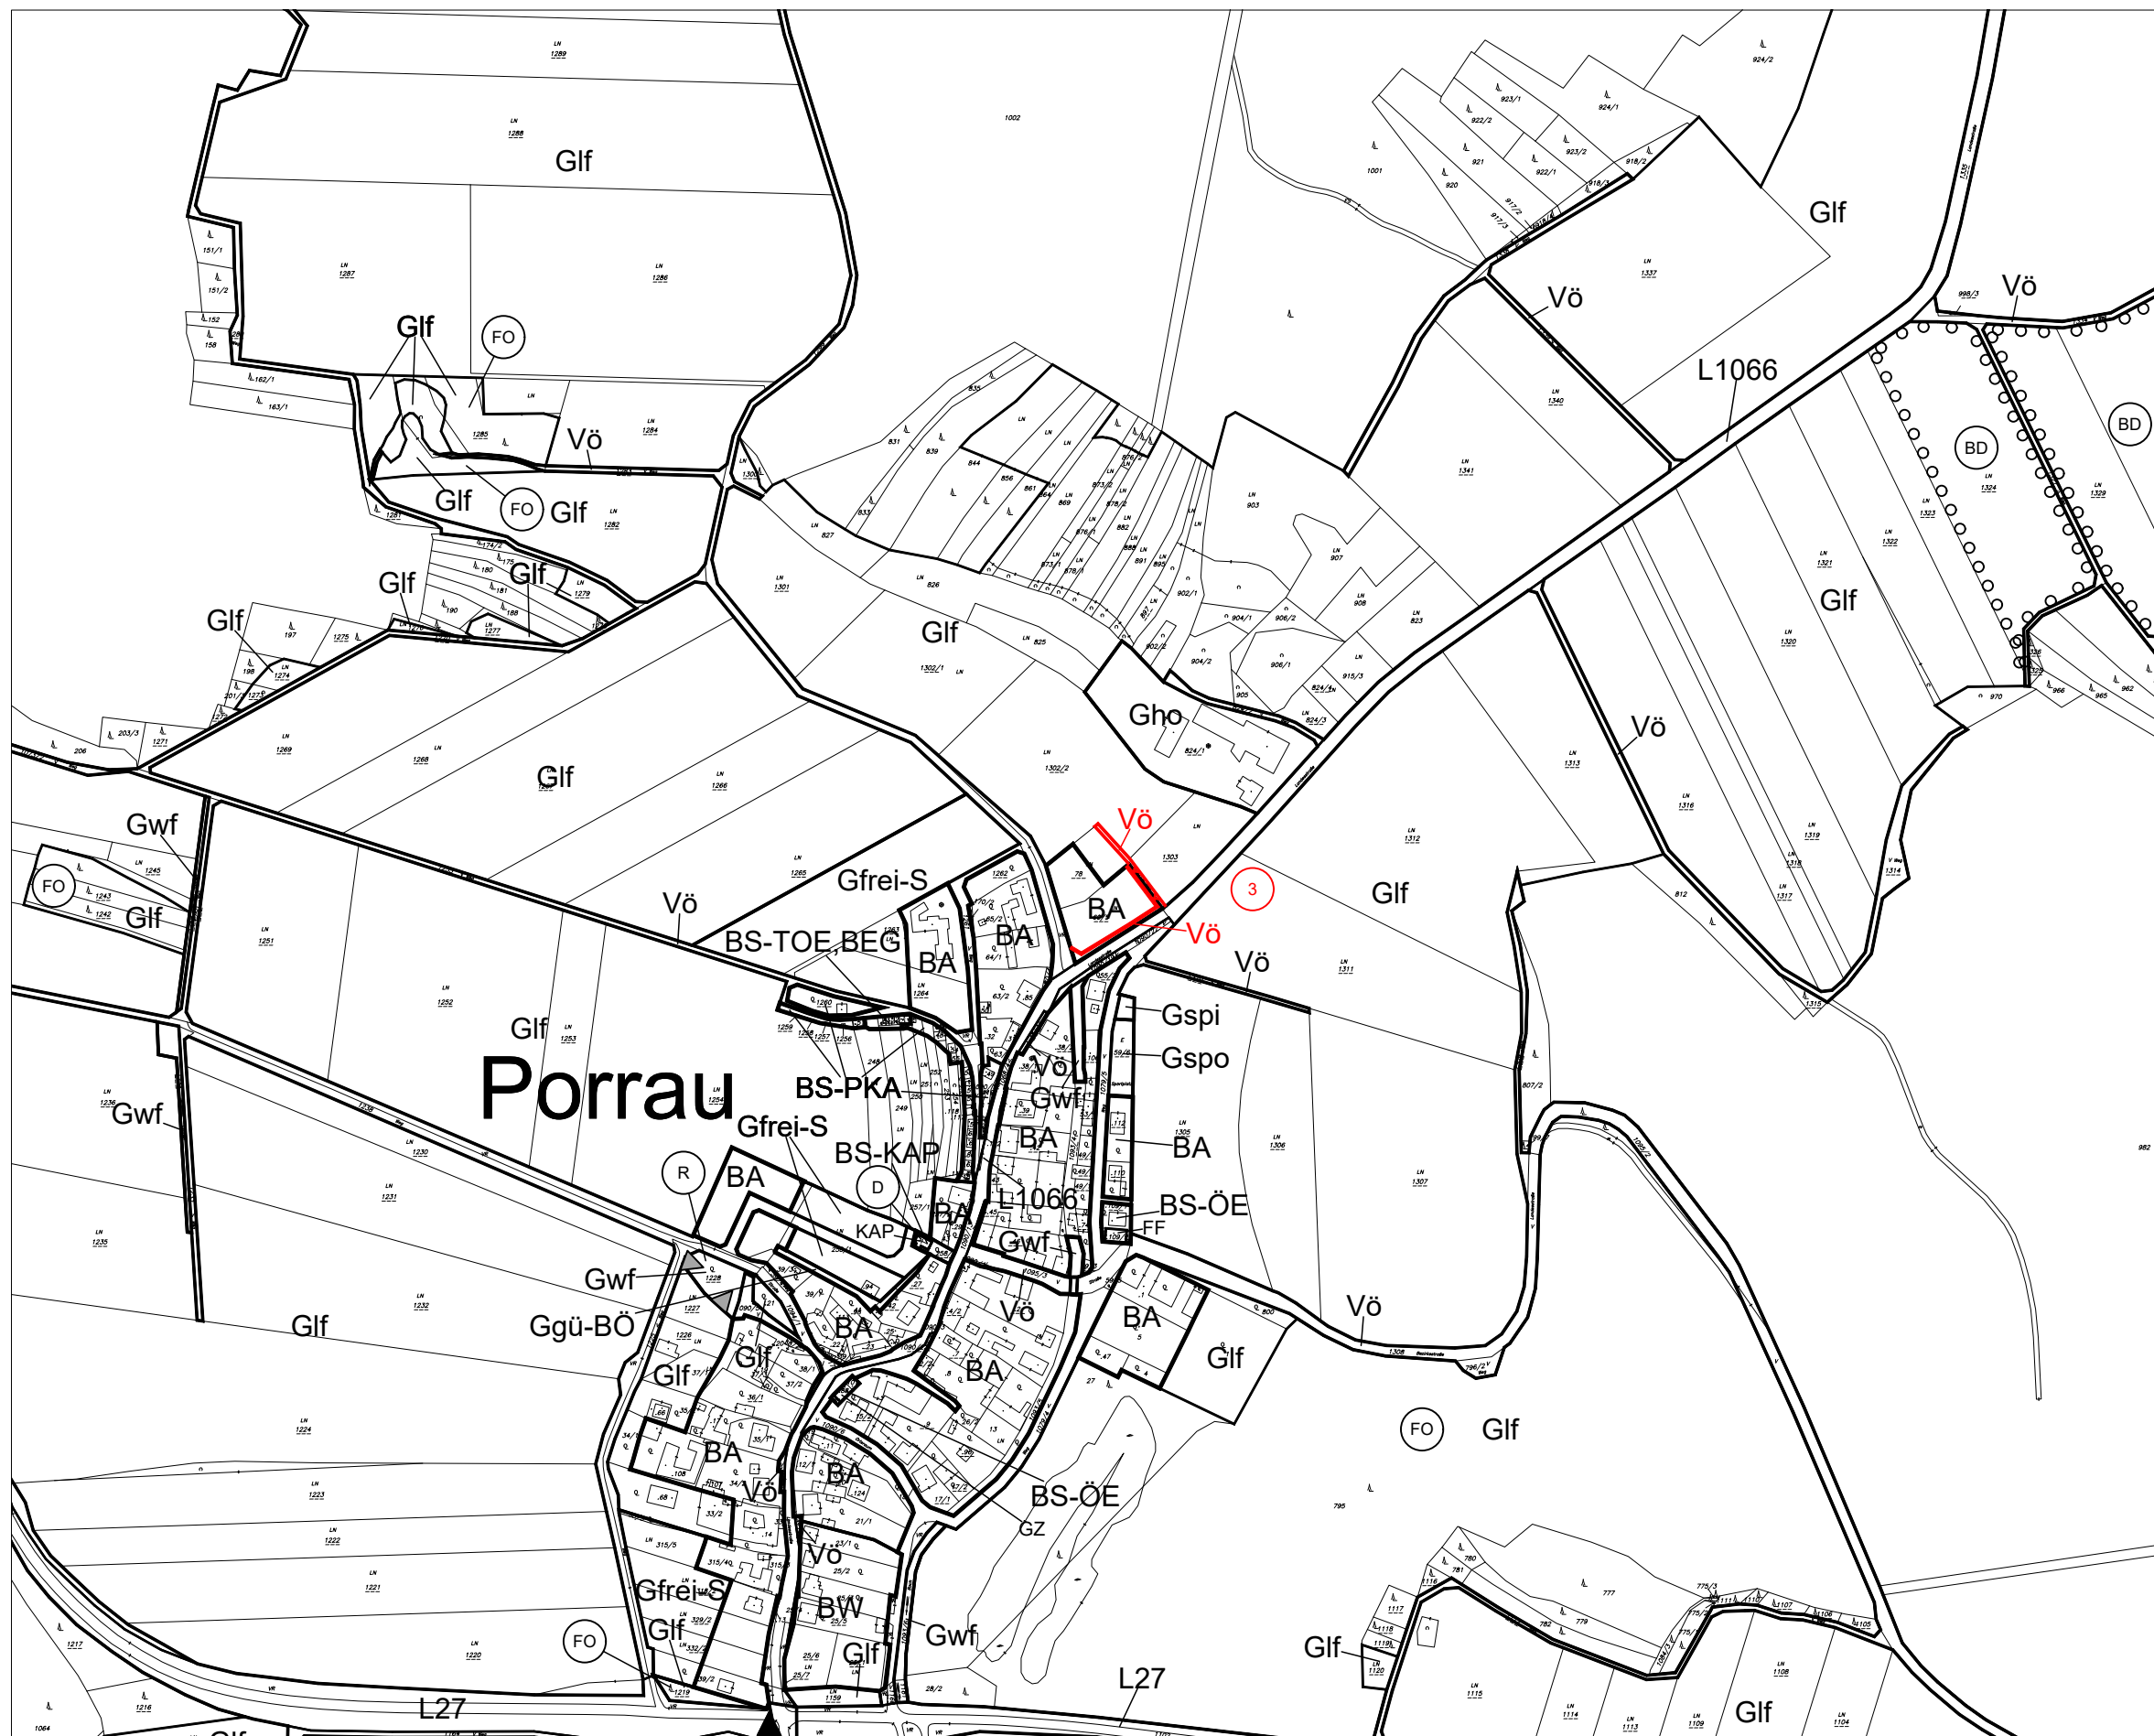

ÖFFENTLICHE AUFLAGE VON - BIS	ERLASSEN DURCH VERORDNUNG DES GEMEINDERATES
GENEHMIGT DURCH DAS AMT DER NÖ LANDESREGIERUNG	KUNDGEMACHT VON - BIS

BEARBEITUNG:  
DI Barbara Habacht  
TECHNISCHE BEARBEITUNG:  
Ing. Franz Michael Spreitzer

PLANGRUNDLAGE:  
Erstellt auf:  
Digitale Katastralmappe (DKM) 09.2005  
© BEV, Land NÖ  
Dargestellt mit:  
Digitale Katastralmappe (DKM) 10.2020  
© BEV, Land NÖ

Legende siehe Planblatt 02

Verwendete Abkürzungen (alphabetisch):

- |                               |                         |                                   |                            |                                  |
|-------------------------------|-------------------------|-----------------------------------|----------------------------|----------------------------------|
| AG ... Abstandsgrün           | FF ... Feuerwehr        | KG ... Katastralgemeinde          | PP ... Parkplatz           | SWE ... Schaumweinerzeugung      |
| ASG ... Abschirmgrün          | GZ ... Gemeindezentrum  | KI ... Kirche                     | PZ ... Platz               | TOE ... Touristische Einrichtung |
| ASZ ... Altstoffsammelzentrum | HB ... Hintausbereich   | KIG ... Kindergarten              | RH ... Rathaus             | TG ... Trenngrün                 |
| AUH ... Aufbahnhalle          | HEU ... Heurigenbetrieb | KL ... Kloster                    | RTS ... Reitsport          | TS ... Tankstelle                |
| BEG ... Beherbergung          | HO ... Hotel            | LA ... Lohnabfüllung              | SB ... Siedlungsbegrenzung | UG ... Uferbegleitgrün           |
| BAH ... Bauhof                | IS ... Immissionschutz  | MJKH ... Musikheim                | SL ... Schloss             | VH ... Vereinshaus               |
| BO ... Böschung               | JUA ... Justizanstalt   | OE ... Öffentliche Einrichtung    | SLA ... Schlossanlage      |                                  |
| DA ... Dorfanger              | KAP ... Kapelle         | PKA ... Presshaus / Kelleranlagen | STM ... Straßenmeisterei   |                                  |

