


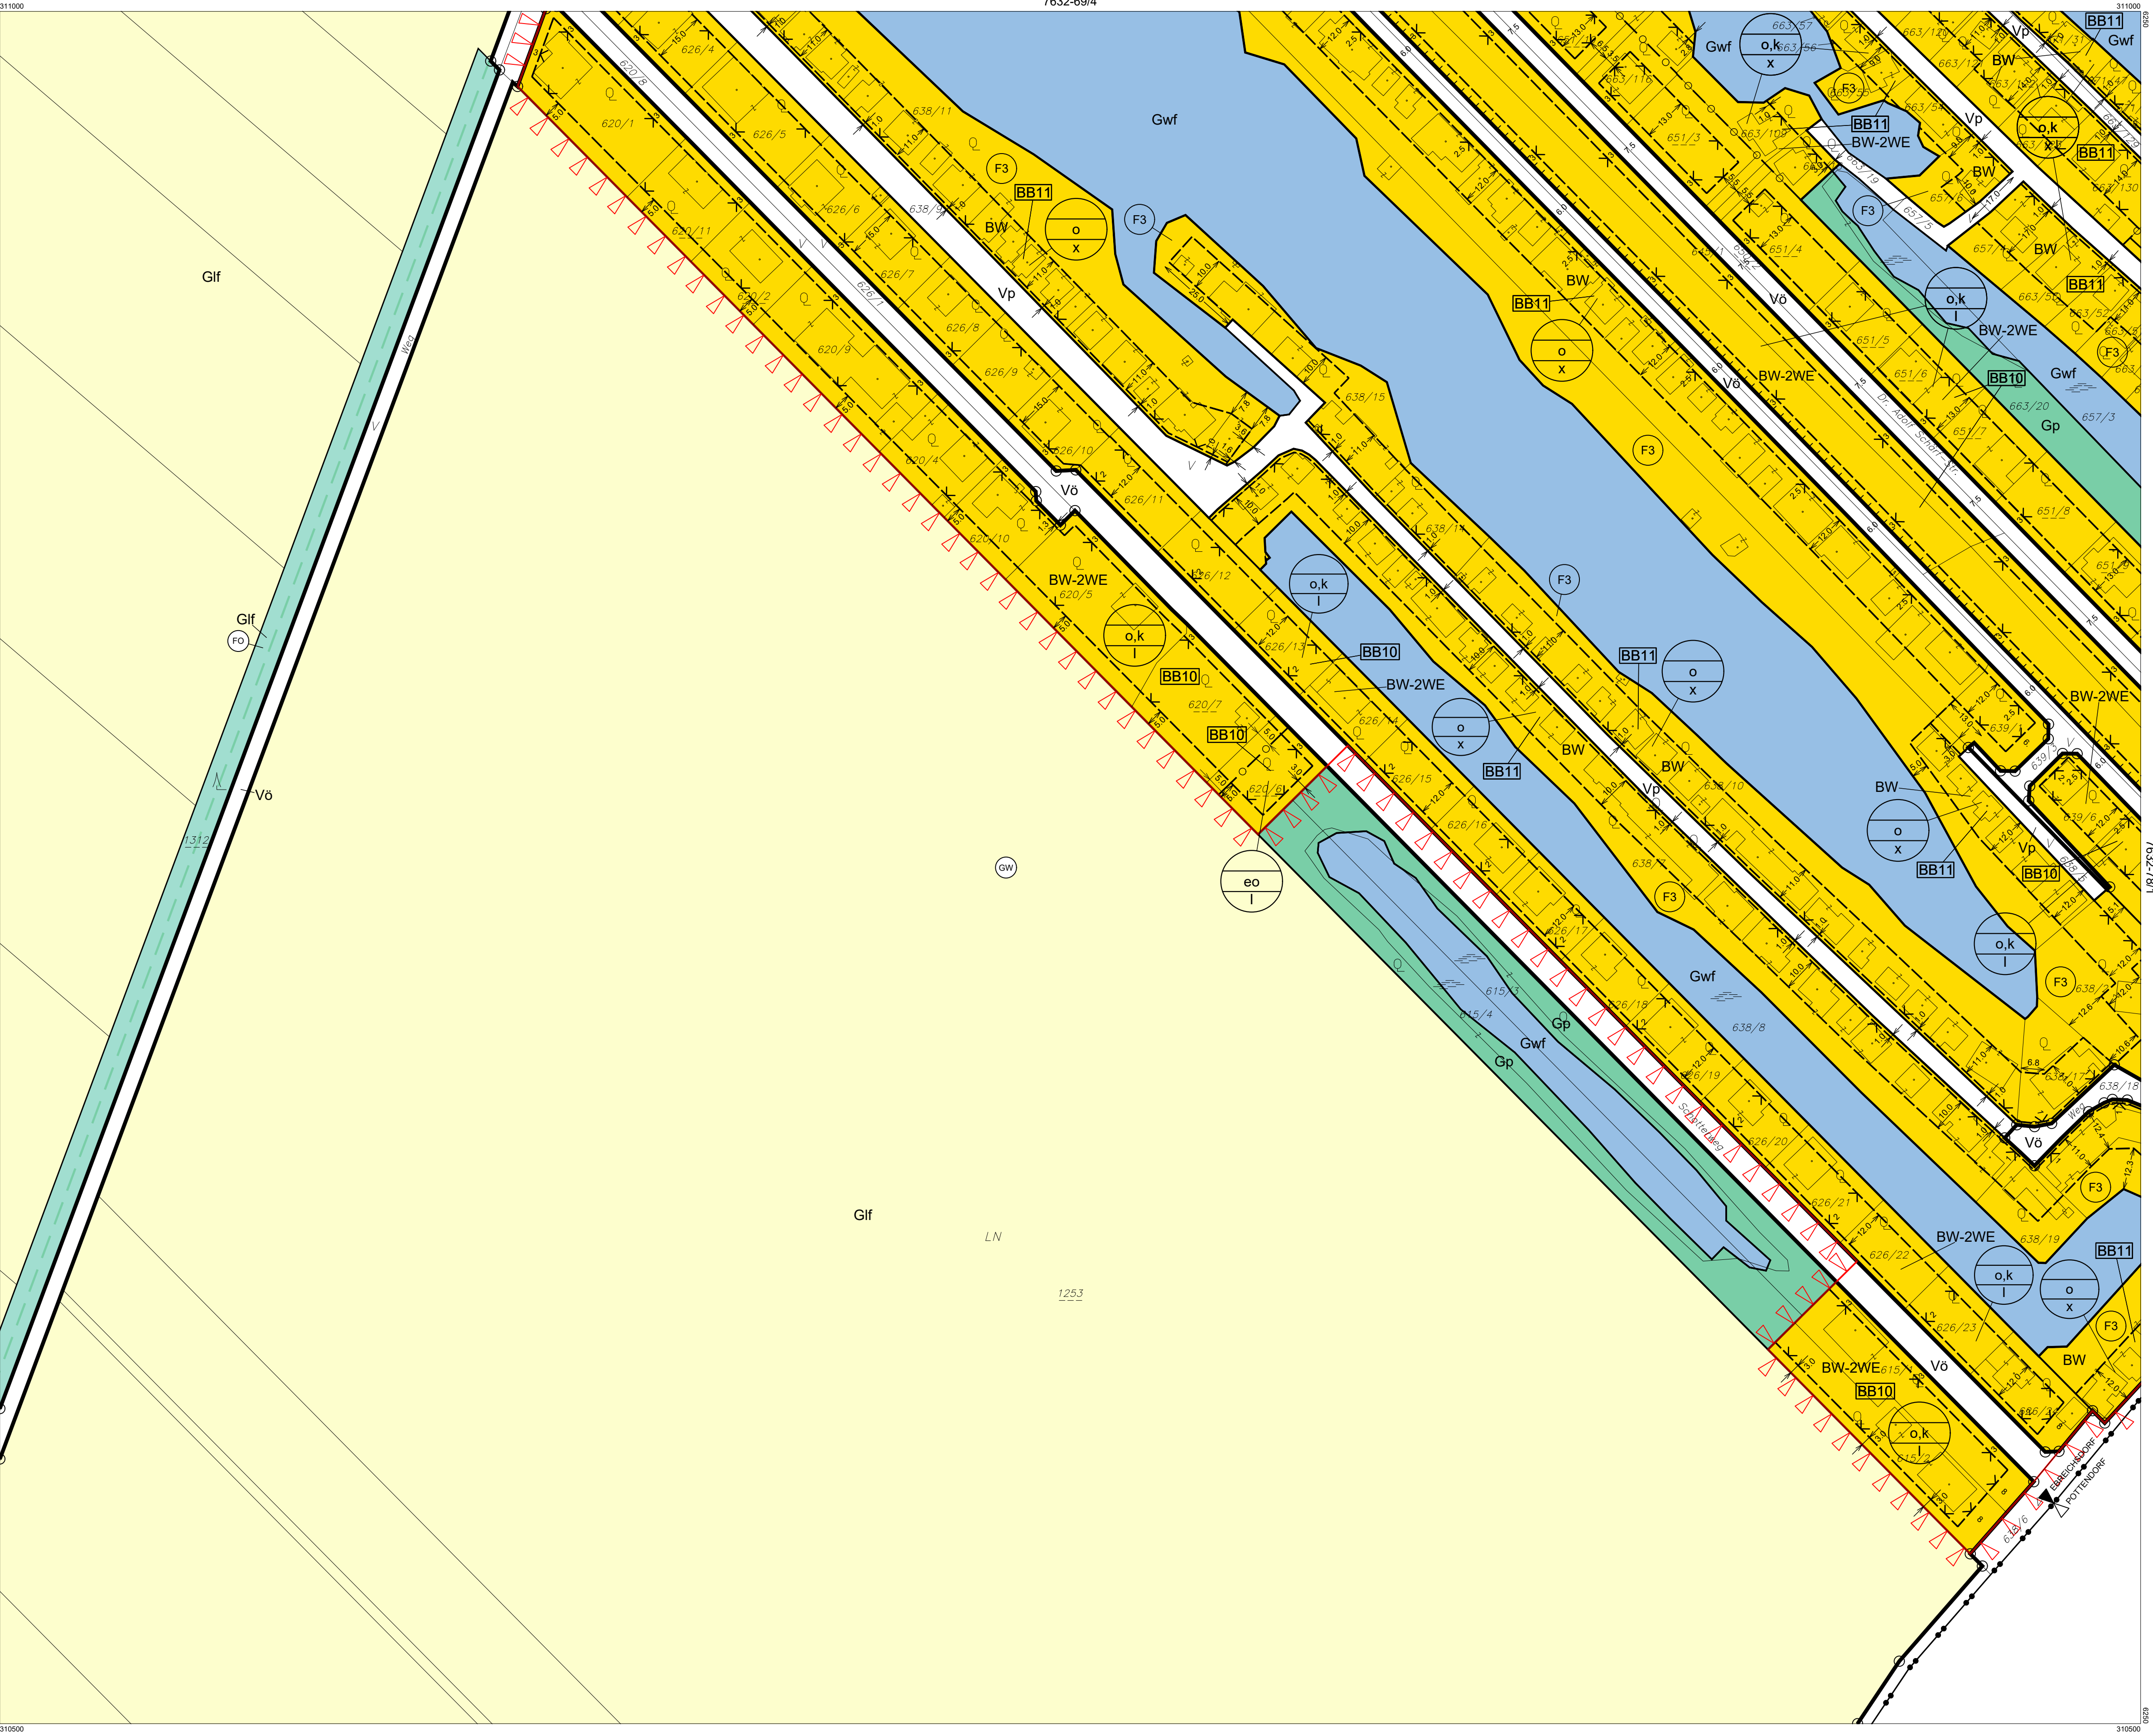

Verwendete Abkürzungen (alphabetisch):


AG ... Abstandsgrün AS ... Abschirmgrün BAH ... Bauhof BAD ... Baden BBH ... Betriebshof BE ... Bildungseinrichtung BG ... Begleitgrün	EAB* ... Emissionsarmer Betrieb 500BA/500GA Tag/Nacht EV ... Emissionsverhalten FF ... Feuerwehr FR ... Fuß- und Radweg GA ... Gemeindeamt GF ... Golf	GK ... Gastronomie, Kleinbrauerei, Beherbergung, Veranstaltungen, Fitnessbetrieb GYM ... Gymnasium HB ... Hintausbereich HE ... Handelseinrichtungen HO ... Hotel HP ... Hundeabrichtplatz HSP ... Hundesport	IS ... Immissionsschutz JH ... Jugendheim KAP ... Kapelle KG ... Katastralgemeinde KI ... Kirche KIG ... Kindergarten KO ... Kommunale Einrichtungen MS ... Musikschule	NMS ... Neue Mittelschule PF ... Pflanzplan POL ... Polizei PP ... Parkplatz PSP ... Pflanzplatz RTS ... Reitsport RTZ ... Reitzentrum SCSP ... Schulsport	SG ... Siedlungsgliederung SIS ... Sichtung SL ... Schloss SOS ... Sonderschule SOZ ... Sozialzentrum SR ... Siedlungsrand SZ ... Sportzentrum TG ... Trenngrün	UG ... Uferbegleitgrün UP ... Übungssplatz VS ... Volksschule
--	--	---	--	---	--	---

STADTGEMEINDE
EBREICHSDORF

BEBAUUNGSPLAN

37. ÄNDERUNG

PLANBLATTÜBERSICHT:

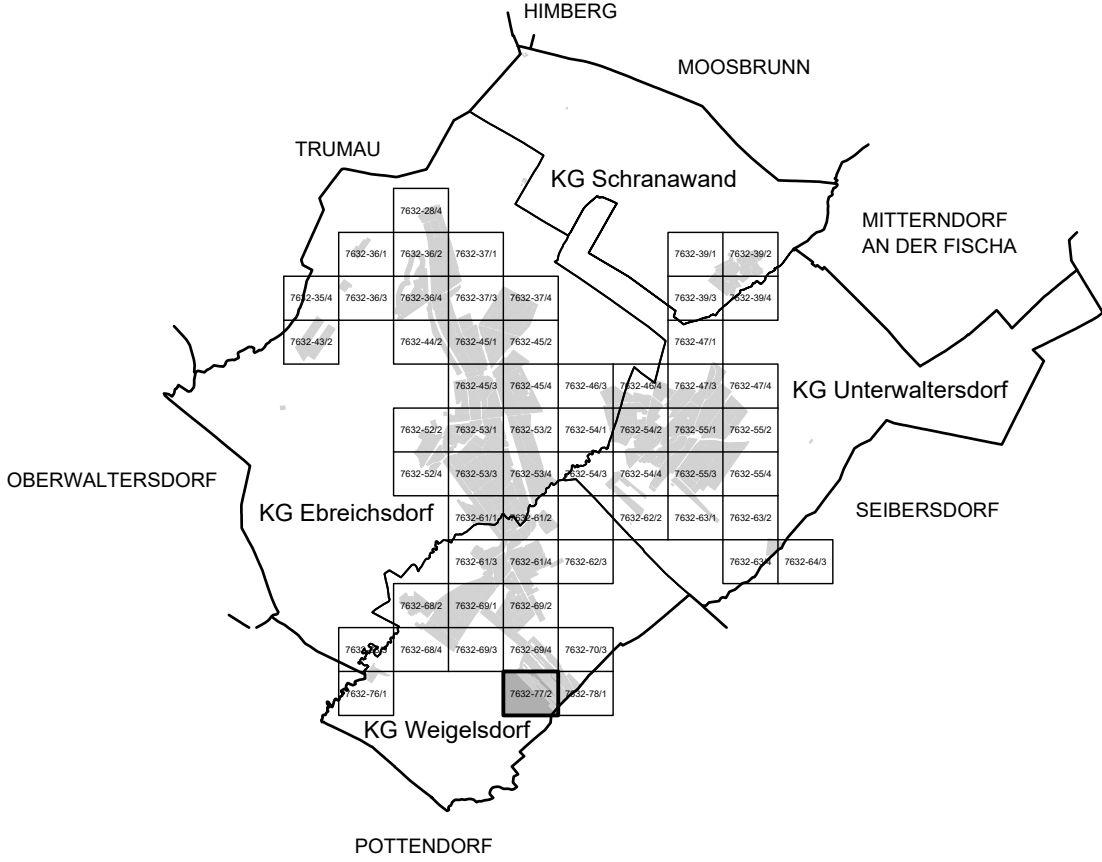

MASSSTAB: 1 : 1.000	PLANBLATT: 7632-77/2
STAND: 26. Juni 2024	GZ: G23050 / B37

BÜRO DR. PAULA
Raumplanung, Raumordnung und
Landschaftsplanung ZT-GmbH
A - 1030 Wien, Engelsbergg. 4/4. OG T 01-718 48 68 F /20
dr.paula@gpl.at www.gruppeplanung.at www.paula.at

ÖFFENTLICHE AUFLAGE VON - BIS 08.05.2024 - 19.06.2024	ERLASSEN DURCH VERORDNUNG DES GEMEINDERATES 27.06.2024
KUNDGEMACHT VON - BIS	VERORDNUNGSPRÜFUNG DURCH DAS AMT DER NÖ LANDESREGIERUNG

BEARBEITUNG:
DI Stefanie Schmid
TECHNISCHE BEARBEITUNG:
Ing. Stefan Fahrngruber

PLANGRUNDLAGE:
Erstellt auf:
Digitale Katastralmappe (DKM) 2011
© BEV, Land NÖ
Dargestellt mit:
Digitale Katastralmappe (DKM) 10.2018
© BEV, Land NÖ

Legende siehe Planblatt 00 und 7632-64/3

