



KG Ebreichsdorf, KG Schranawand, KG Unterwaltersdorf

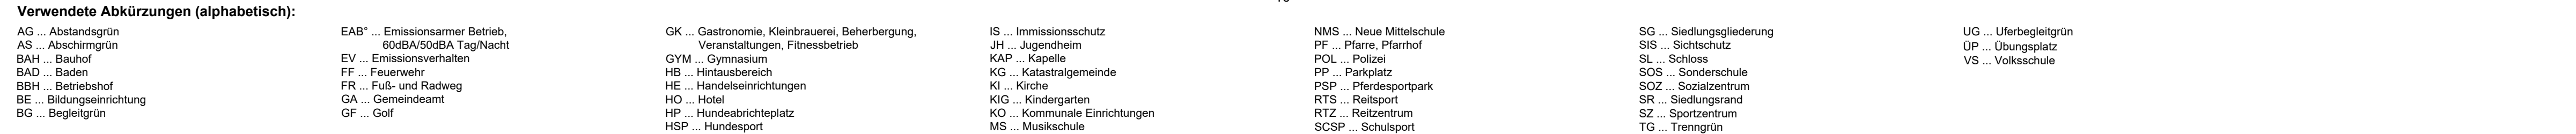

ÖRTLICHES RAUMORDNUNGSPROGRAMM FLÄCHENWIDMUNGSPLAN

PLANBLATTÜBERSICHT:

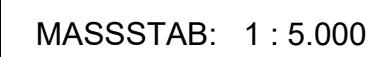

PLANBLATT: 06

STAND: 26. Juni 2024

GZ: G23049 / F69



BEARBEITUNG:
DI Stefanie Schmid

TECHNISCHE BEARBEITUNG:
Ing. Stefan Fahrngruber

PLANGRUNDLAGE:
Erstellt auf:
Digitale Katastralmappe (DKM) 2011
© BEV, Land NO

Dargestellt mit:
Digitale Katastralmappe (DKM) 2018
© BEV, Land NO

