


PLANBLATTÜBERSICHT:

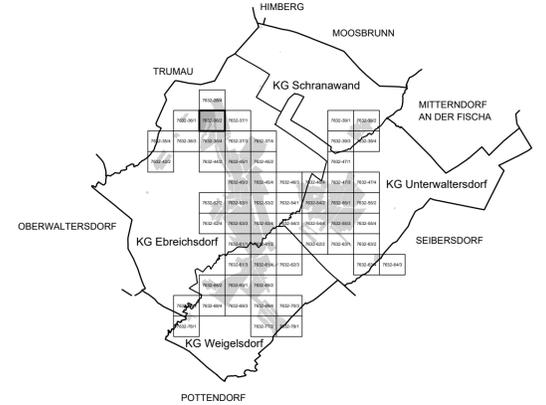

MASSTAB: 1 : 1.000

PLANBLATT: 7632-36/2

STAND: 18. Dezember 2024

GZ: G23136 / B39

BÜRO DR. PAULA
Raumplanung, Raumordnung und
Landschaftsplanung ZT-GmbH
A - 1030 Wien, Engelsbergg. 4/4. OG T 01-718 48 68 F /20
dr.paula@gpl.at www.gruppeplanung.at www.paula.at

ÖFFENTLICHE AUFLAGE VON - BIS

22.10.2024 - 03.12.2024

ERLASSEN DURCH
VERORDNUNG DES GEMEINDERATES

18.12.2024

KUNDGEMACHT VON - BIS

VERORDNUNGSPRÜFUNG DURCH
DAS AMT DER NÖ LANDESREGIERUNG



BEARBEITUNG:

DI Stefanie Schmid
TECHNISCHE BEARBEITUNG:
Ing. Stefan Fahrngruber

PLANGRUNDLAGE:

Erstellt auf:
Digitale Katastralmappe (DKM) 2011
© BEV, Land NO
Dargestellt mit:
Digitale Katastralmappe (DKM) 04.2024
© BEV, Land NO

Legende siehe Planblatt 00 und 7632-64/3

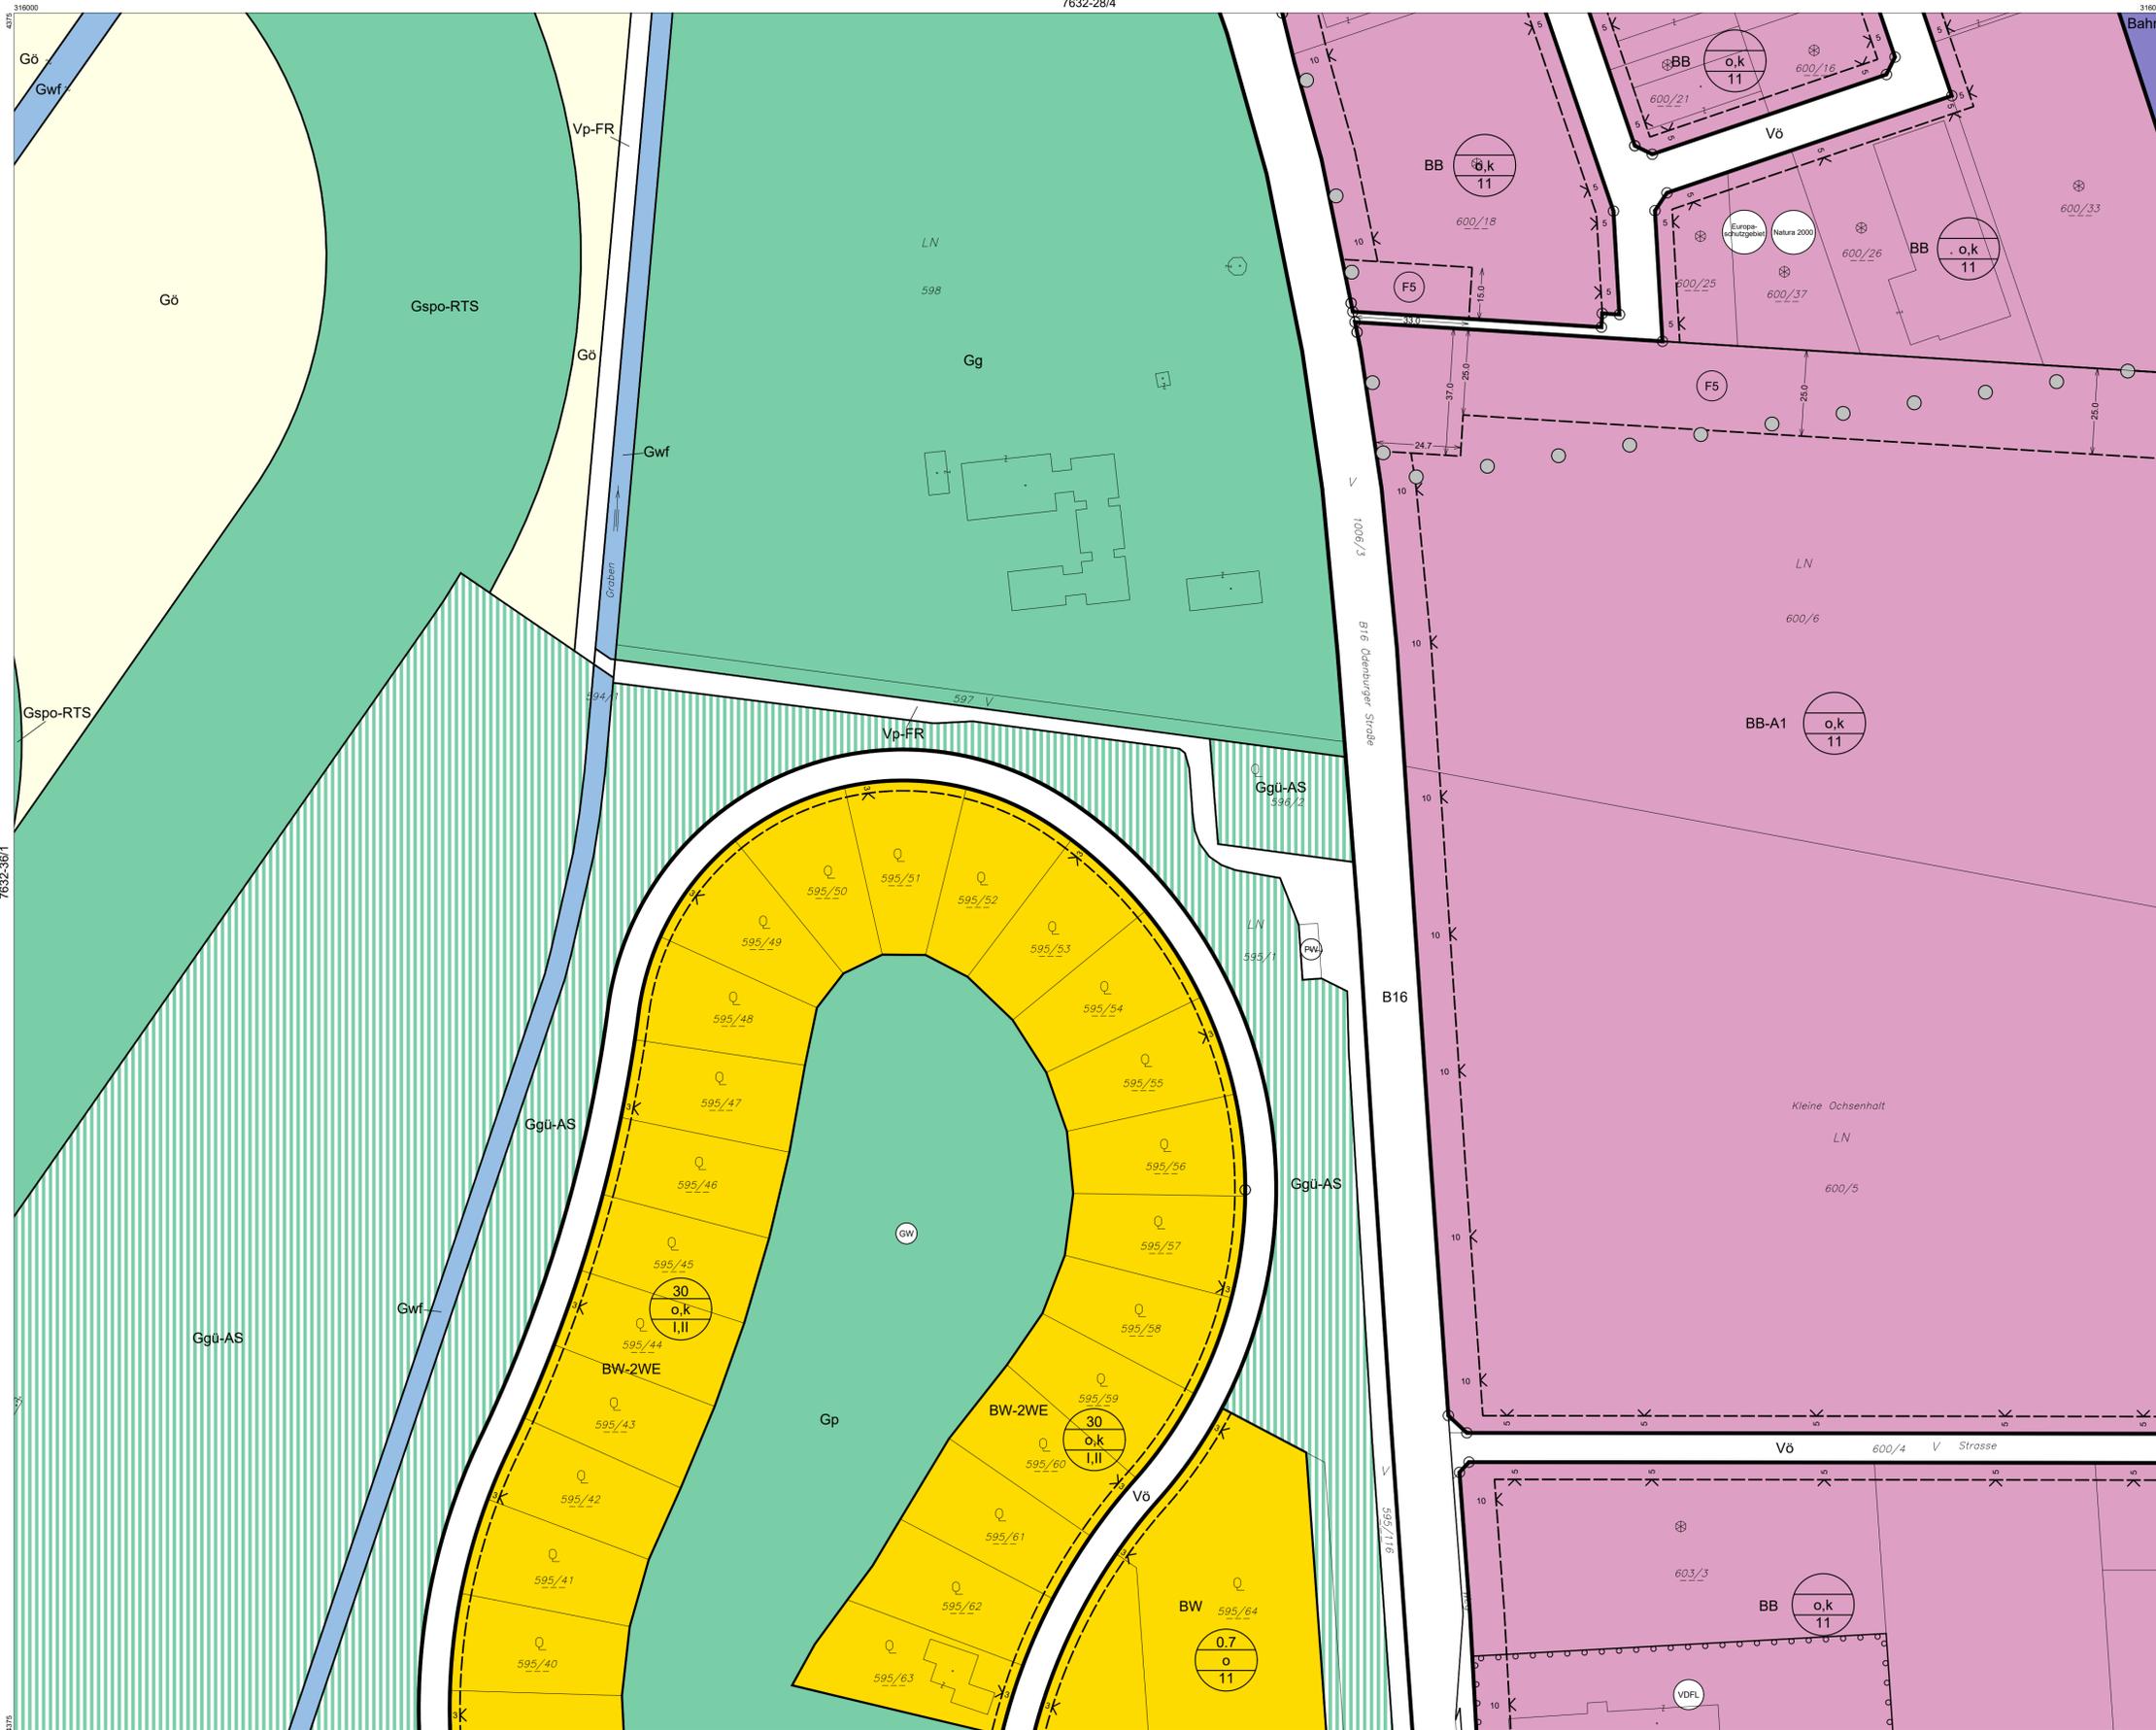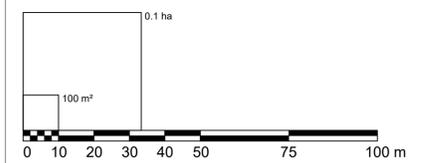

Verwendete Abkürzungen (alphabetisch):

AG ... Abstandsgrün
AS ... Abschirmgrün
BAH ... Bauhof
BAD ... Baden
BBH ... Betriebshof
BE ... Bildungseinrichtung
BG ... Begleitgrün

EAB* ... Emissionsarmer Betrieb,
60dB(A)50dB(A) Tag/Nacht
EV ... Emissionsverhalten
FF ... Feuerwehr
FR ... Fuß- und Radweg
GA ... Gemeindeamt
GF ... Golf

GK ... Gastronomie, Kleinbrauerei, Beherbergung,
Veranstaltungen, Fitnessbetrieb
GYM ... Gymnasium
HB ... Hinterebereich
HE ... Handelseinrichtungen
HO ... Hotel
HP ... Hundeeinrichtung
HSP ... Hundesport

IS ... Immissionsschutz
JH ... Jugendheim
KAP ... Kapelle
KG ... Katastralgemeinde
KI ... Kirche
KIG ... Kindergarten
KO ... Kommunale Einrichtungen
MS ... Musikschule

7632-36/4

MUS ... Museum
NMS ... Neue Mittelschule
PF ... Pfarre, Pfarrhof
POL ... Polizei
PP ... Parkplatz
PSP ... Pflanzensportplatz
RTS ... Reitsport
RTZ ... Reitzentrum

SAM ... alle Sportarten außer Motorsport
SCSP ... Schulsport
SG ... Siedlungsgliederung
SIS ... Sichtschutz
SL ... Schloss
SSS ... Sonderschule
SOZ ... Sozialzentrum
SR ... Siedlungsrand

SZ ... Sportzentrum
TG ... Trenngrün
UG ... Uferbegleitgrün
ÜP ... Übungsplatz
VS ... Volksschule

4375

7632-28/4

316000

7632-36/1

7632-37/1