


BEBAUUNGSPLAN

39. ÄNDERUNG

PLANBLATTÜBERSICHT:

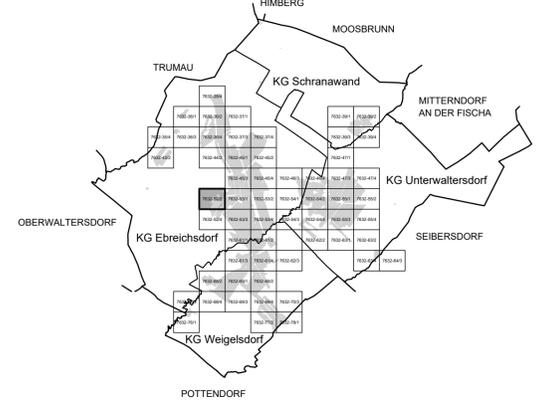


MASSSTAB: 1 : 1.000

PLANBLATT: 7632-52/2

STAND: 18. Dezember 2024

GZ: G23136 / B39

BÜRO DR. PAULA
Raumplanung, Raumordnung und
Landschaftsplanung ZT-GmbH
A - 1030 Wien, Engelsberg, 414. OG T 01-718 48 68 F /20
dr.paula@gpl.at www.gruppeplanung.at www.paula.at

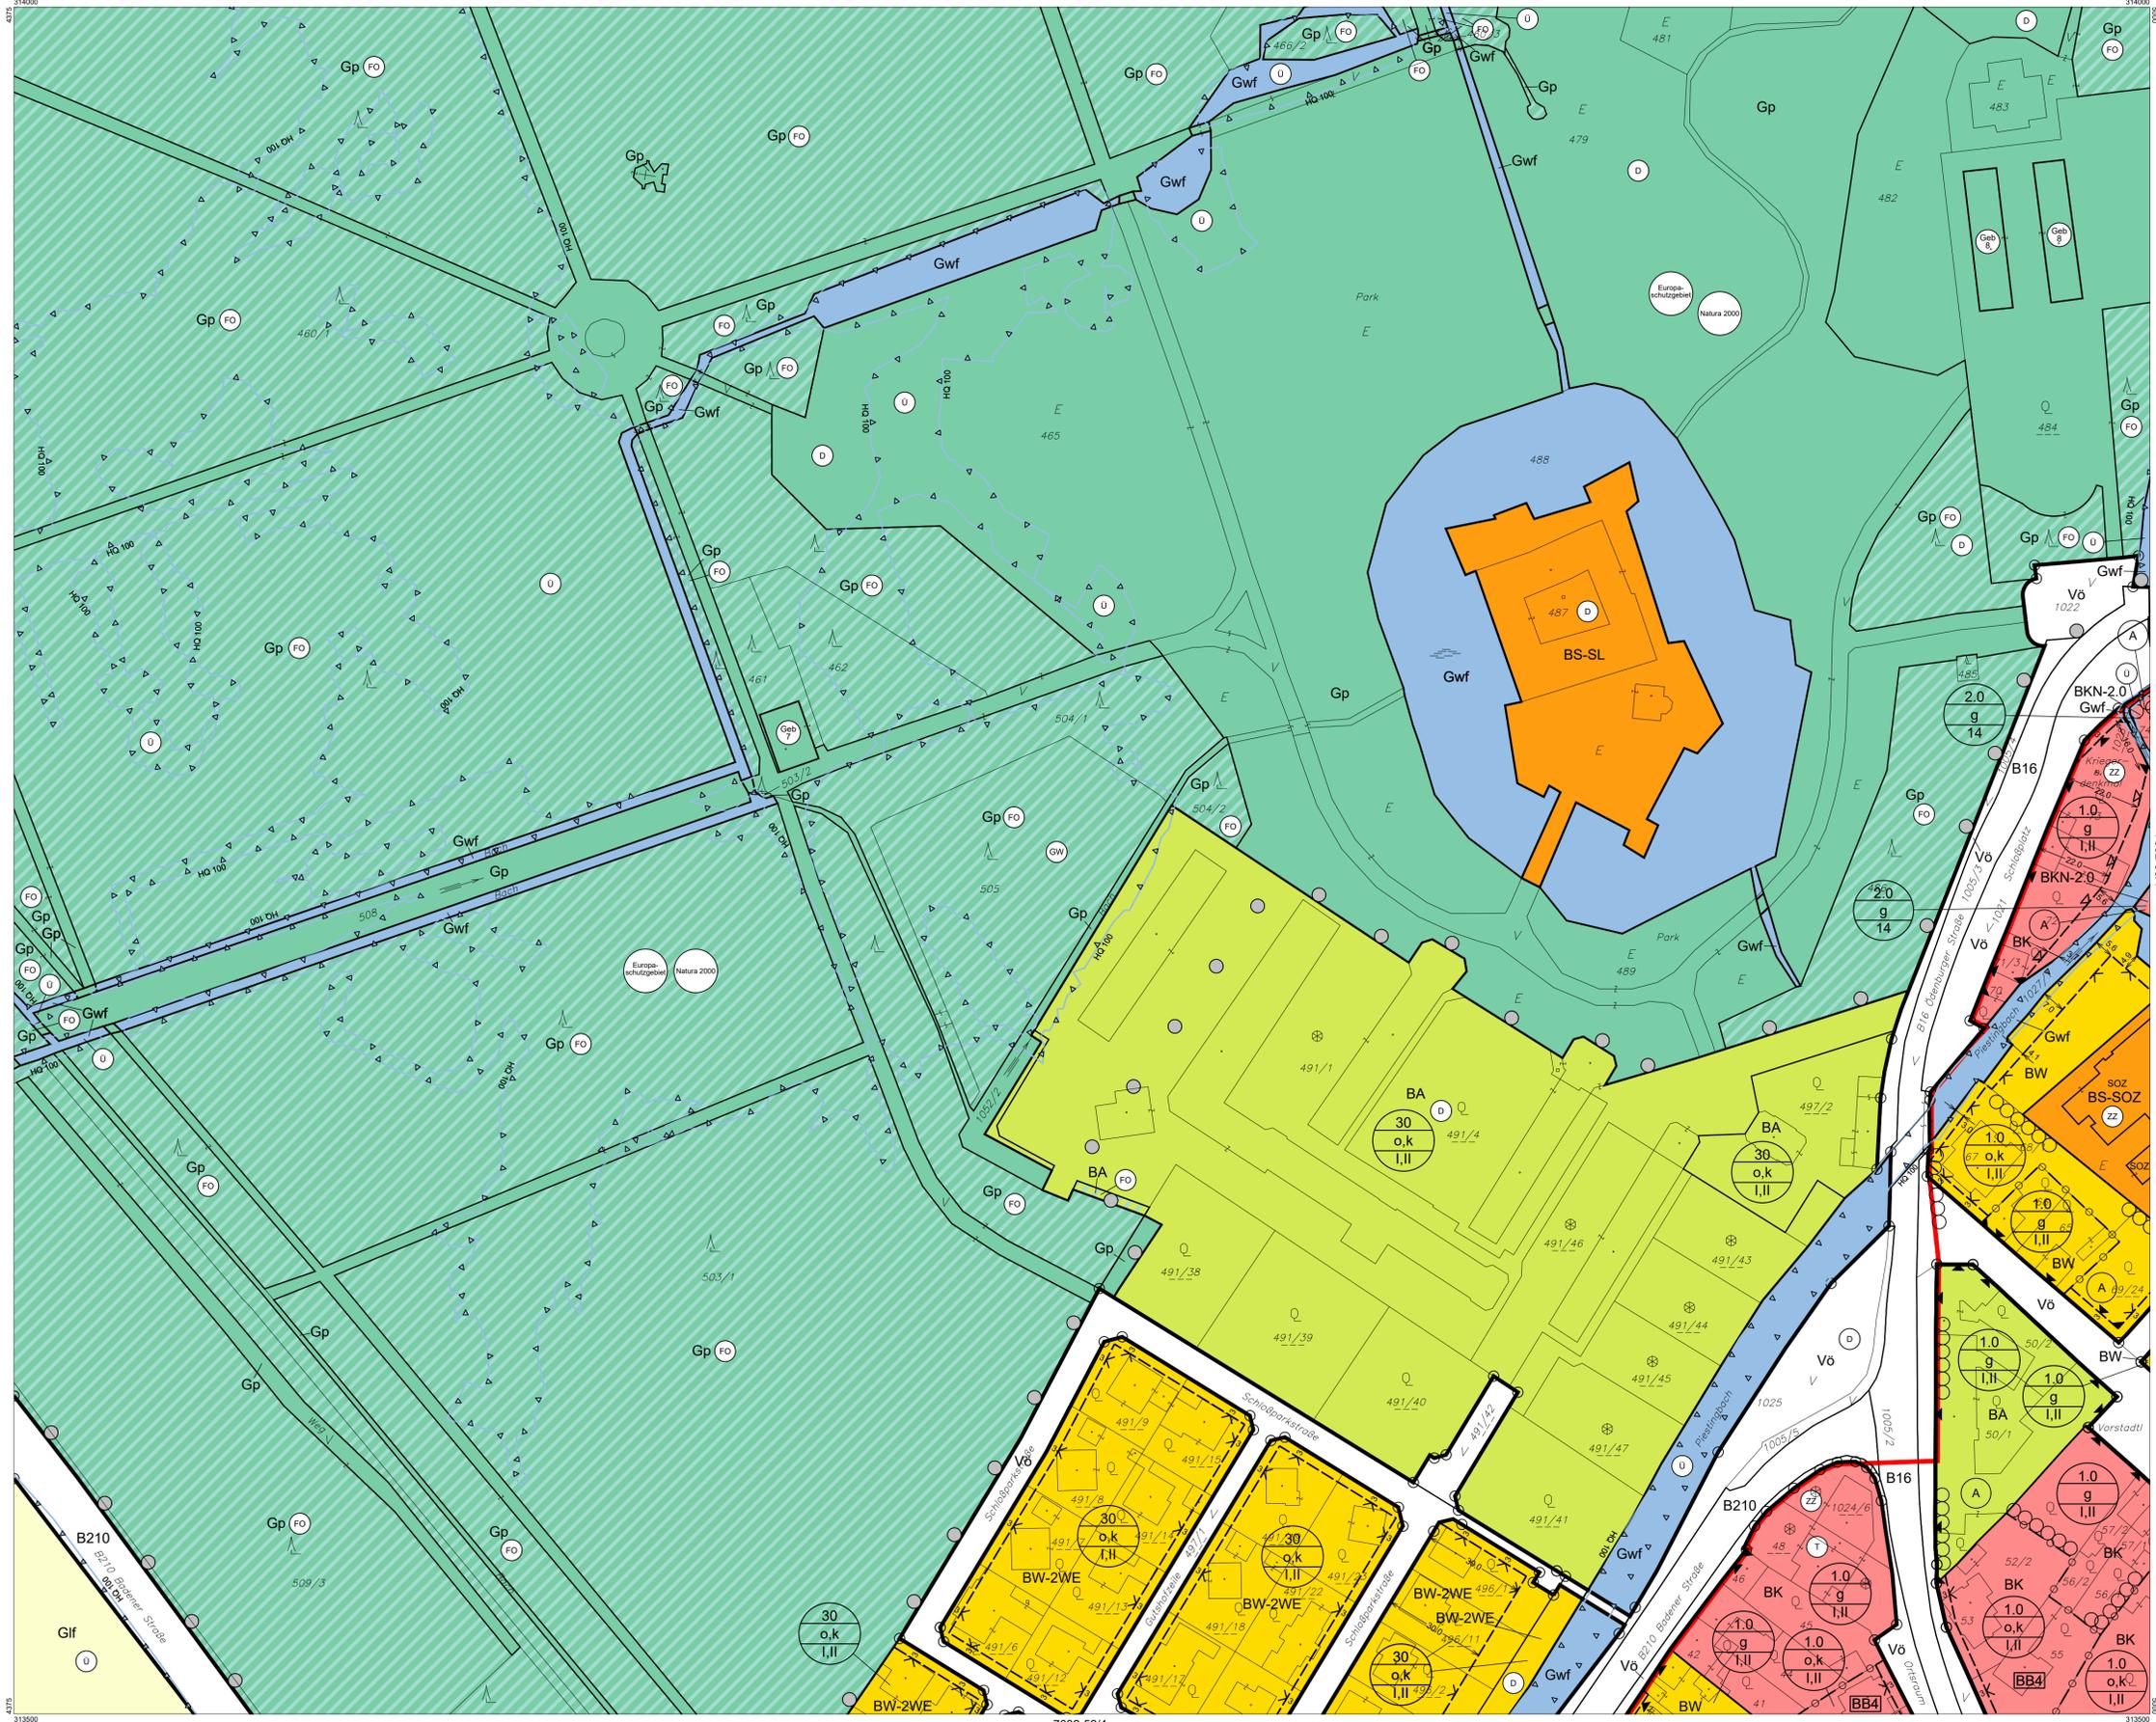

ÖFFENTLICHE AUFLAGE VON - BIS
22.10.2024 - 03.12.2024

ERLASSEN DURCH
VERORDNUNG DES GEMEINDERATES
18.12.2024


KUNDGEMACHT VON - BIS

VERORDNUNGSPRÜFUNG DURCH
DAS AMT DER NÖ LANDESREGIERUNG

BEARBEITUNG:
DI Stefanie Schmid
TECHNISCHE BEARBEITUNG:
Ing. Stefan Fahnguber

PLANGRUNDLAGE:
Erstellt auf:
Digitale Katastralmappe (DKM) 2011
© BEV, Land NÖ
Dargestellt mit:
Digitale Katastralmappe (DKM) 04.2024
© BEV, Land NÖ

Legende siehe Planblatt 00 und 7632-64/3

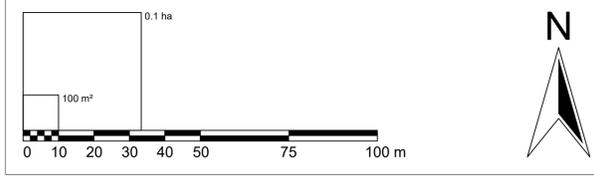

Verwendete Abkürzungen (alphabetisch):

- | | | | | | |
|----------------------------|----------------------------------|--|--------------------------------|--|------------------------|
| AG ... Abstandsgrün | EAB* ... Emissionsarmer Betrieb, | GK ... Gastronomie, Kleinbrauerei, Beherbergung, | IS ... Immissionsschutz | SAM ... alle Sportarten außer Motorsport | SZ ... Sportzentrum |
| AS ... Abschirmgrün | 50BA/50BA Tag/Nacht | Veranstaltungen, Fitnessbetrieb | JH ... Jugendheim | SCSP ... Schulsport | TG ... Trenngrün |
| BAH ... Bauhof | EV ... Emissionsverhalten | GYM ... Gymnasium | KAP ... Kapelle | SG ... Siedlungsgliederung | UG ... Uferbegleitgrün |
| BAD ... Baden | FF ... Feuerwehr | HB ... Hintausbereich | KG ... Katastralgemeinde | SIS ... Sichtschutz | ÜP ... Übungsplatz |
| BBH ... Betriebshof | FR ... Fuß- und Radweg | HE ... Handeisbereich | KI ... Kirche | SL ... Schloss | VS ... Volksschule |
| BE ... Bildungseinrichtung | GA ... Gemeindeamt | HO ... Hotel | KIG ... Kindergarten | SOS ... Sonderschule | |
| BG ... Begleitgrün | GF ... Golf | HP ... Hundebriefplatz | KO ... Kommunale Einrichtungen | SOZ ... Sozialzentrum | |
| | | HSP ... Hundesport | MS ... Musikschule | SR ... Siedlungsrand | |