

383500
21775

381000
21875

Verwendete Abkürzungen (alphabetisch):


ANG ... Angerbereich
AS ... Abschirmgrün
AUH ... Aufbahnhalle
DH ... Dorfhaus
FE ... Freizeleinrichtung
FF ... Feuerwehr
FI ... Fischen
GA ... Gemeindeamt
GAE ... Gastronomische Einrichtung
GEH ... Gemeinschaftshaus
HB ... Hintausbereich
HS ... Hauptschule
JH ... Jugendheim
KAP ... Kapelle
KG ... Katastralgemeinde
KI ... Kirche

KIH ... Kirchenhügel
KIP ... Kirchenplatz
KIG ... Kindergarten
KL ... Kloster
LDG ... Landschaftsgliederung
LKQ ... Landwirtschaftliches Kooperationslager und
PP ... Parkplatz
RB ... Rückhaltebecken
LG ... Lagerung

LS ... Lärmschutz
MSZ ... Müllsammelzentrum
MUS ... Museum
P+R ... Park & Ride
PKA ... Keller, Presshaus
PP ... Parkplatz
RB ... Rückhaltebecken
SCZ ... Schulzentrum

04

SIS ... Sichtschutz
UG ... Uferbegleitgrün
VS ... Volksschule
VT ... Verkehrstrennung

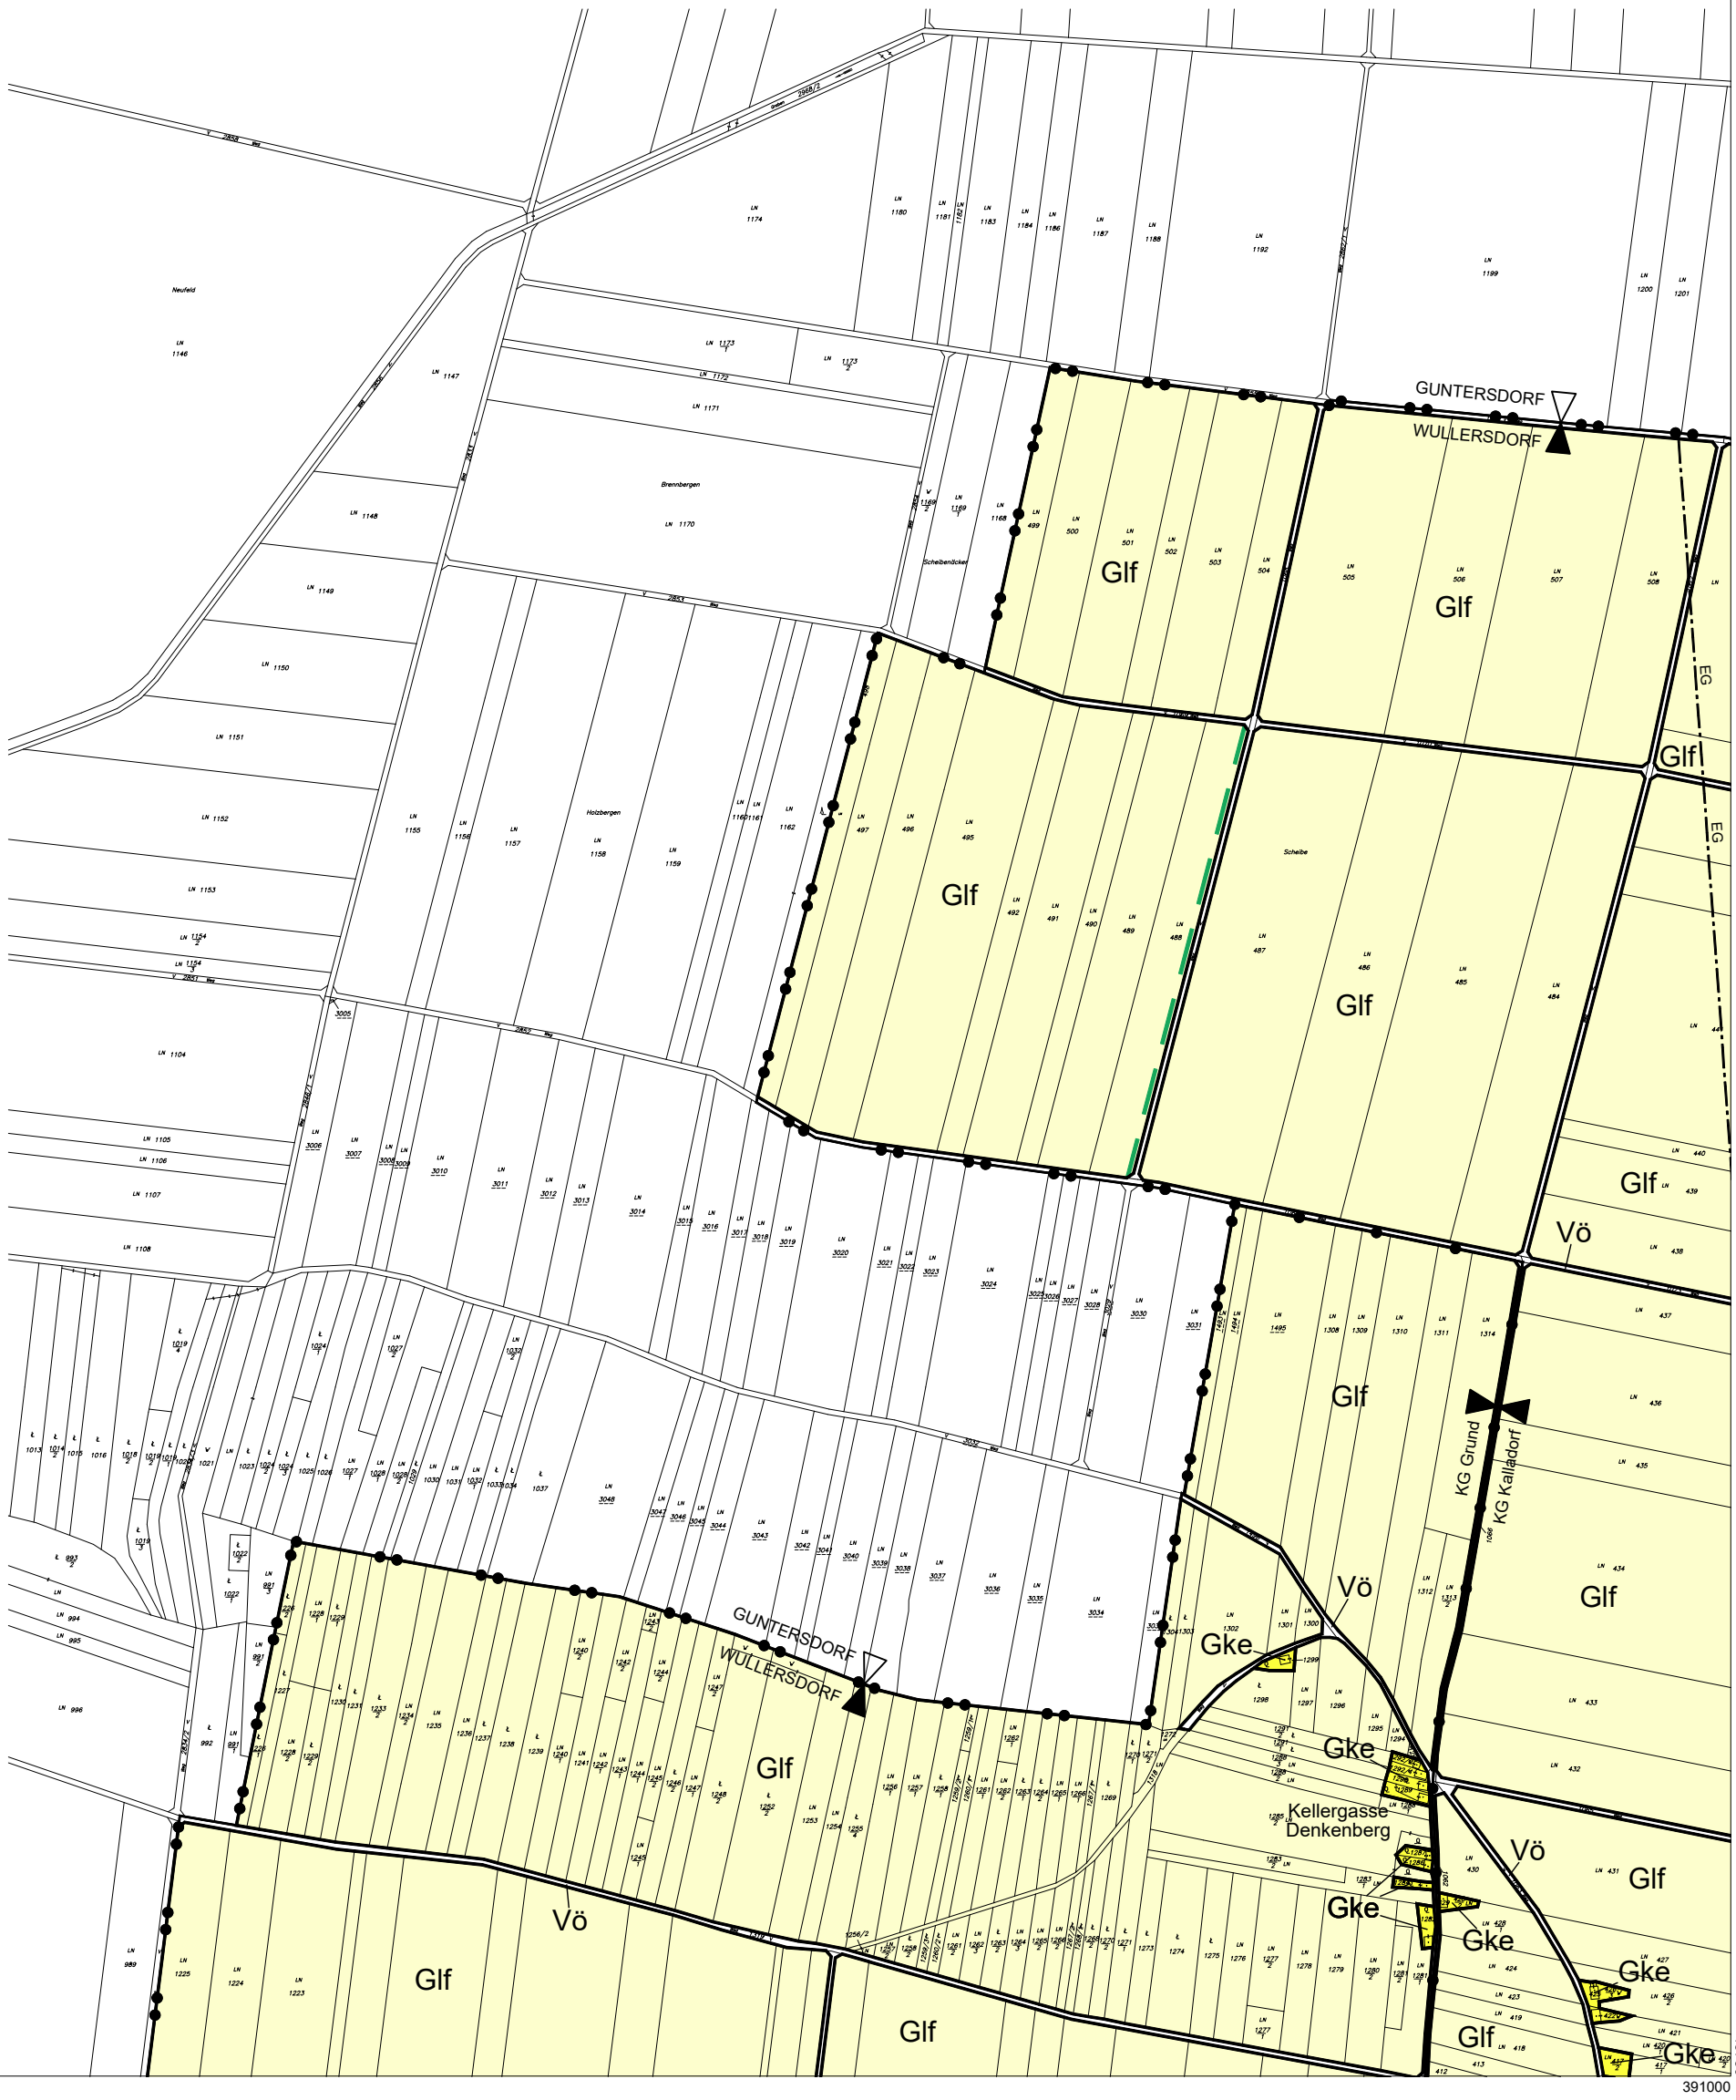

383500
21775


381000
21875

MARKTGEMEINDE WULLERSDORF

ÖRTLICHES RAUMORDNUNGSPROGRAMM FLÄCHENWIDMUNGSPLAN

35. ÄNDERUNG

PLANBLATTÜBERSICHT:

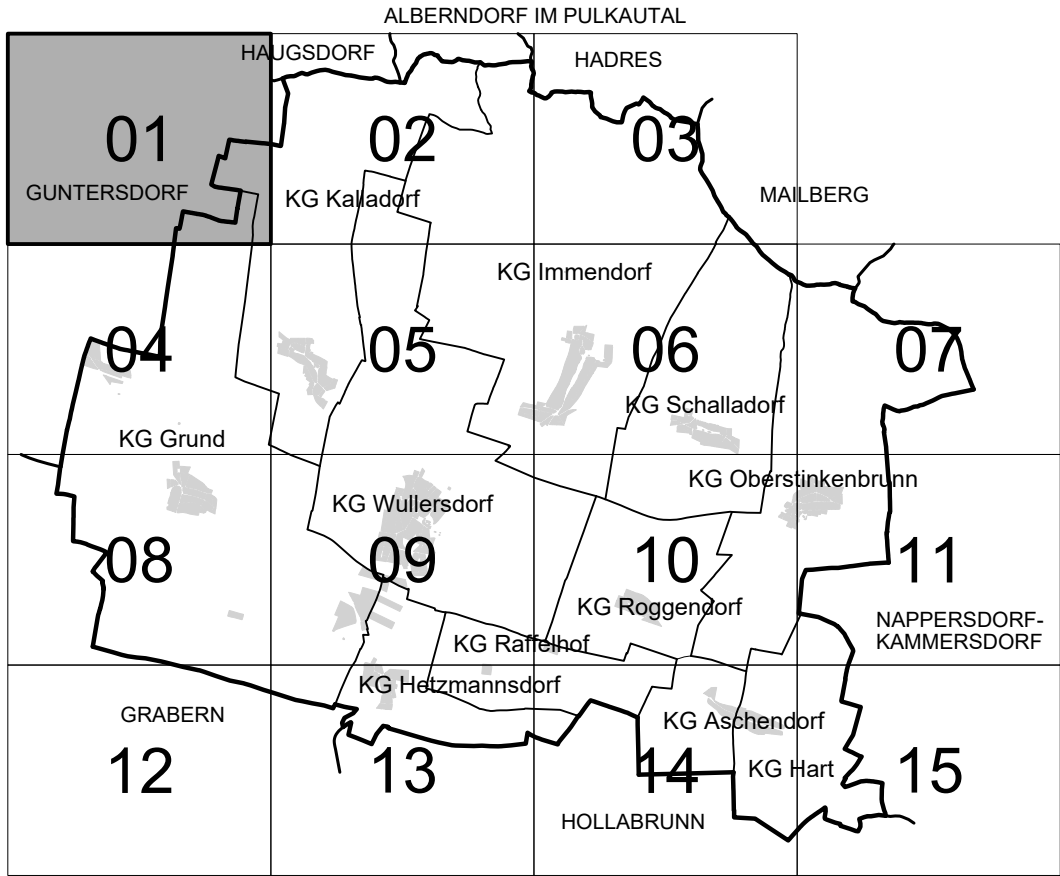

MASSTAB: 1 : 5.000

PLANBLATT: 01

STAND: 18. März 2026

GZ: G24136 / F35

BÜRO DR. PAULA
Raumplanung, Raumordnung und
Landschaftsplanung ZT-GmbH
A - 1030 Wien, Engelsbergg. 4/4. OG T 01-718 48 68 F /20
dr.paula@gp.at www.gruppeplanung.at www.paula.at

ÖFFENTLICHE AUFLAGE VON - BIS

ERLASSEN DURCH
VERORDNUNG DES GEMEINDERATES

05.01.2026 - 17.02.2026

18.03.2026

GENEHMIGT DURCH
DAS AMT DER NÖ LANDESREGIERUNG

KUNDGEMACHT VON - BIS

BEARBEITUNG:
DI Barbara Habacht
TECHNISCHE BEARBEITUNG:
Ing. Stefan Fahrngruber

PLANGRUNDLAGE:
Digitale Katastralmappe 2007
BEV
Datenlieferung:
Jänner 2008

Legende siehe Planblatt 12

