


PLANBLATTÜBERSICHT:

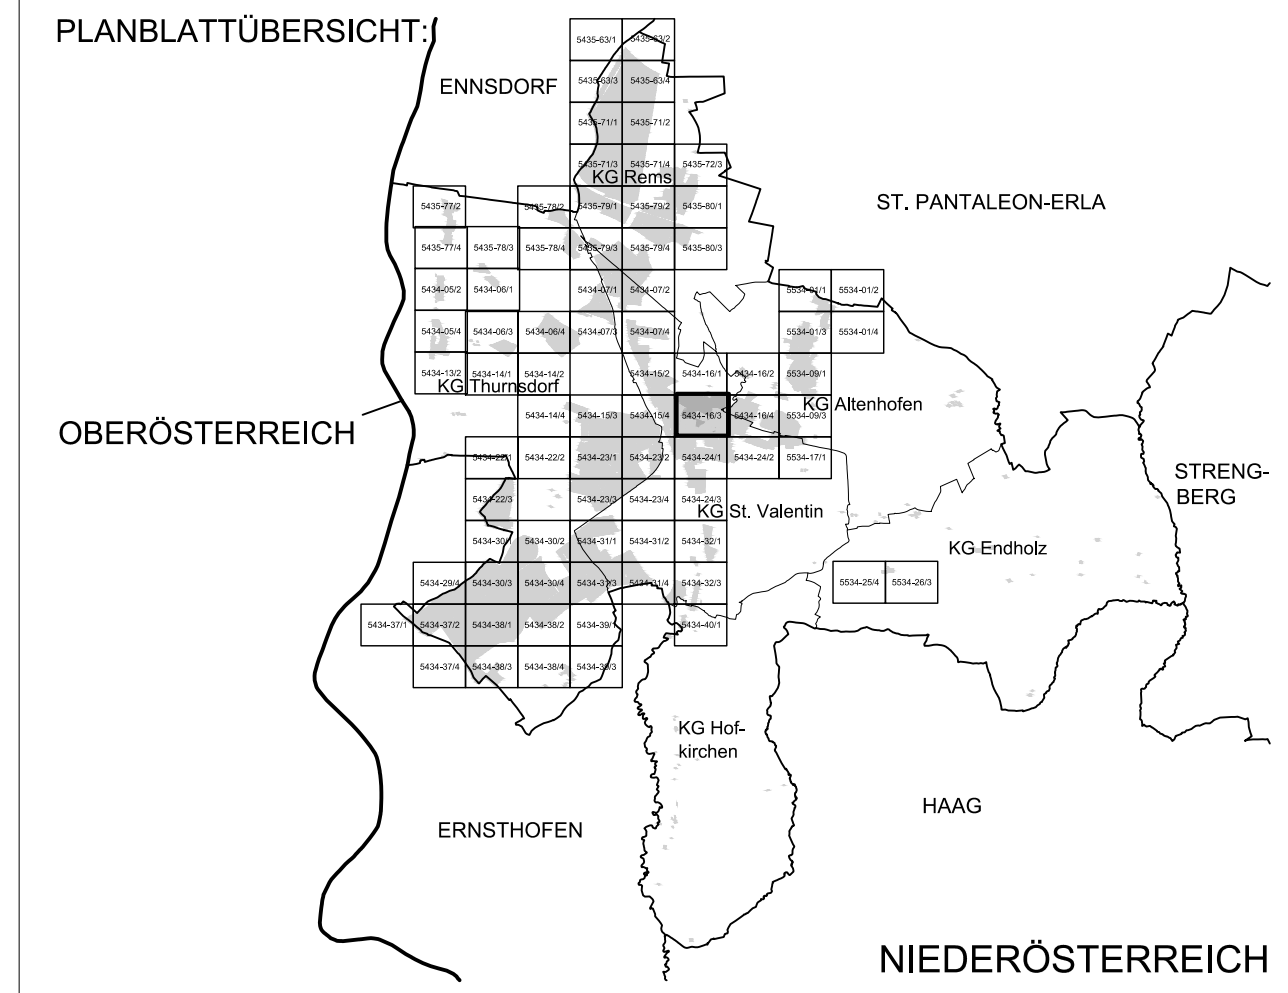


MASSSTAB: 1 : 1.000

PLANBLATT: 5434-16/3

STAND: 22. September 2023

GZ: G23057 / B19

**BÜRO DR. PAULA**  
Raumplanung, Raumordnung und  
Landschaftsplanung ZT-GmbH  
A - 1030 Wien, Engelsberg, 44. OG T 01-718 48 68 F /20  
dr.paula@gp.at www.gruppeplanung.at www.paula.at

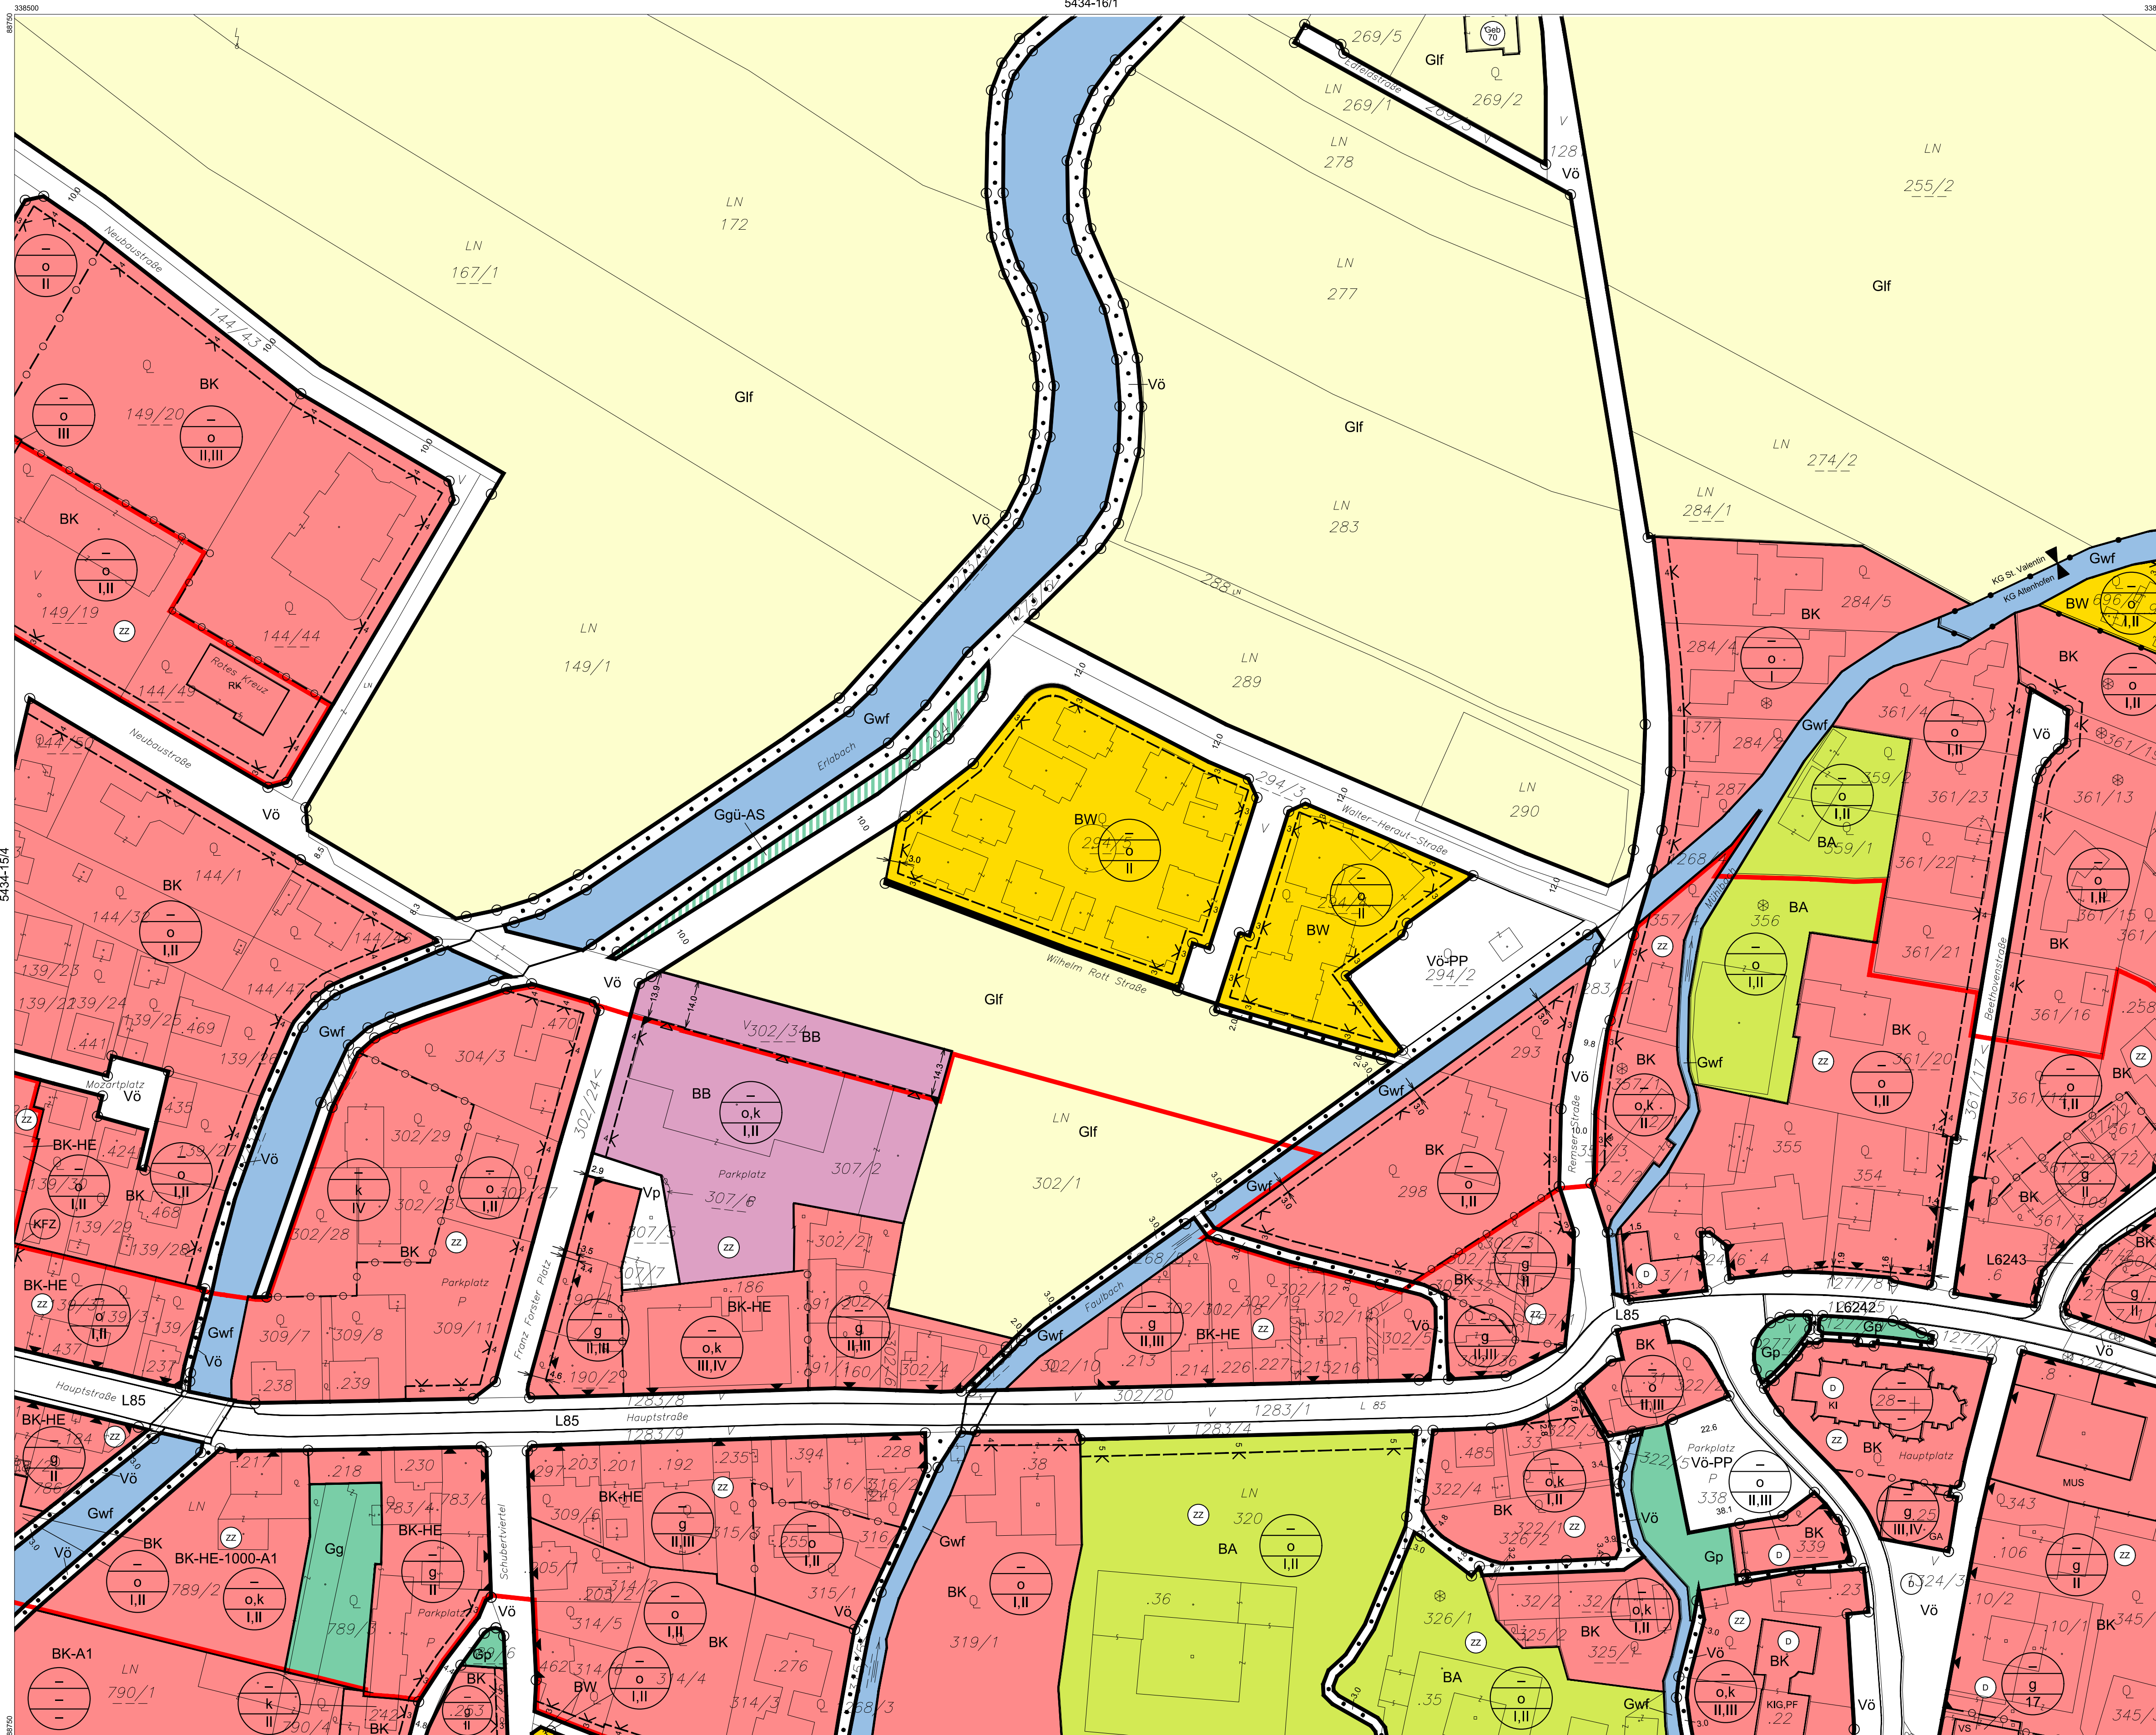

<p>ÖFFENTLICHE AUFLAGE VON - BIS</p> <p>01.08.2023 - 12.09.2023</p> <p>Die Bürgermeisterin LAbg. Mag. Kerstin Suchan-Mayr</p>	<p>ERLASSEN DURCH VERORDNUNG DES GEMEINDERATES</p> <p>25.09.2023</p> <p>Die Bürgermeisterin LAbg. Mag. Kerstin Suchan-Mayr</p>
<p>KUNDGEMACHT VON - BIS</p> <p>Die Bürgermeisterin LAbg. Mag. Kerstin Suchan-Mayr</p>	<p>VERORDNUNGSPRÜFUNG DURCH DAS AMT DER NÖ LANDESREGIERUNG</p>
<p>BEARBEITUNG: DI Reinhard Hrdliczka TECHNISCHE BEARBEITUNG: Ing. Stefan Fahrngruber</p>	
<p>PLANGRUNDLAGE: Erstellt auf: Digitale Katastralmappe (DKM) 07.2011 BEV Dargestellt mit: Digitale Katastralmappe (DKM) 10.2021 BEV</p>	
<p>Legende siehe Planblatt 00</p>	

- Verwendete Abkürzungen (alphabetisch):
- |  |  |   |  |   |  |   |  |
|--|--|---|--|---|--|---|--|
| <p>AHM ... Auszubematerial<br/>AS ... Abschirmung, Abschirmung<br/>AUF ... Aufforstung<br/>AZ ... Altstoffsammelzentrum<br/>AZA ... Abstandsfläche zur Autobahn<br/>BAO ... Bad, Freibad<br/>BAS ... Bauschutt<br/>BL ... Bachlauf</p> | <p>BO ... Böschung<br/>EAB ... Emissionsarmer Betrieb<br/>EKW ... Ennskraftwerk<br/>ES ... Emissionsschutz<br/>AZA ... Abstandsfläche zur Autobahn<br/>FR ... Fuß- und Radweg<br/>FZZ ... Freizeitzentrum<br/>GAR ... Garage</p> | <p>GLH ... Gewerbliche Lagerhalle<br/>HG ... Hausgarten<br/>HP ... Hundebereichplatz<br/>HS ... Hochwasserschutzdamm<br/>IS ... Immissionsschutz<br/>KAP ... Kapelle<br/>KG ... Katastralgemeinde<br/>KI ... Kirche</p> | <p>KIG ... Kindergarten<br/>KIH ... Kulturhaus<br/>LB 2002 ... Laut Beobachtung des Hochwasserereignisses 2002<br/>LP ... Lagerplatz<br/>LS ... Lärmschutz -maßnahmen<br/>LSD ... Lärmschutzdamm<br/>MOF ... Modellflugplatz</p> | <p>MOT ... Motel<br/>MS ... Mittelschule<br/>MSC ... Musikschule<br/>MUS ... Museum<br/>MUD ... Mülledeponie<br/>MV ... Musikverein<br/>P+R ... Park &amp; Ride<br/>PF ... Pfarre, Pfarrhof, -zentrum</p> | <p>PSC ... Polytechnische Schule<br/>PP ... Parkplatz<br/>PRS ... Prüfstraße<br/>PZ ... Polizeistation<br/>RET ... Retentionsfläche<br/>RK ... Rotes Kreuz, Rettungsstation<br/>RTS ... Reitsport<br/>SA ... Sportanlage</p> | <p>SAB ... Siedlungsabschluss<br/>SC ... Schule<br/>SIS ... Sichtschutz<br/>SZ ... Sportzentrum<br/>TH ... Tennishalle<br/>TOE ... Tourismuseinrichtung<br/>UG ... Uferbegleitgrün, -vegetation<br/>US ... Uferschutz</p> | <p>VH ... Vereinshaus, -einrichtung<br/>VKH ... Volkshaus<br/>VS ... Volksschule<br/>WR ... Waldrandfreizeitzone</p> |
|--|--|---|--|---|--|---|--|