


BEBAUUNGSPLAN

19. ÄNDERUNG

PLANBLATTÜBERSICHT:

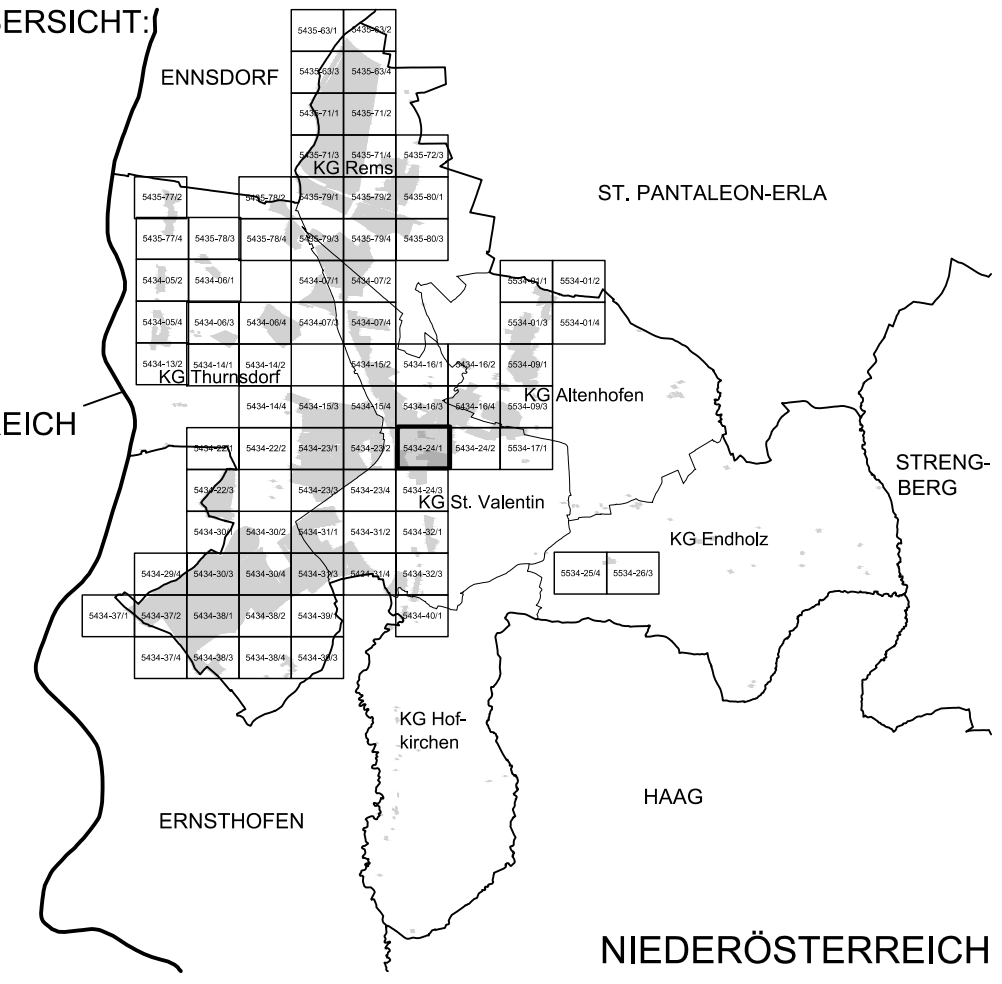


MASSSTAB: 1 : 1.000

PLANBLATT: 5434-24/1

STAND: 22. September 2023

GZ: G23057 / B19

**BÜRO DR. PAULA**  
Raumplanung, Raumordnung und  
Landschaftsplanung ZT-GmbH  
A - 1030 Wien, Engelsberg, 44. OG T 01-718 48 68 F /20  
dr.paula@gpl.at www.gruppeplanung.at www.paula.at

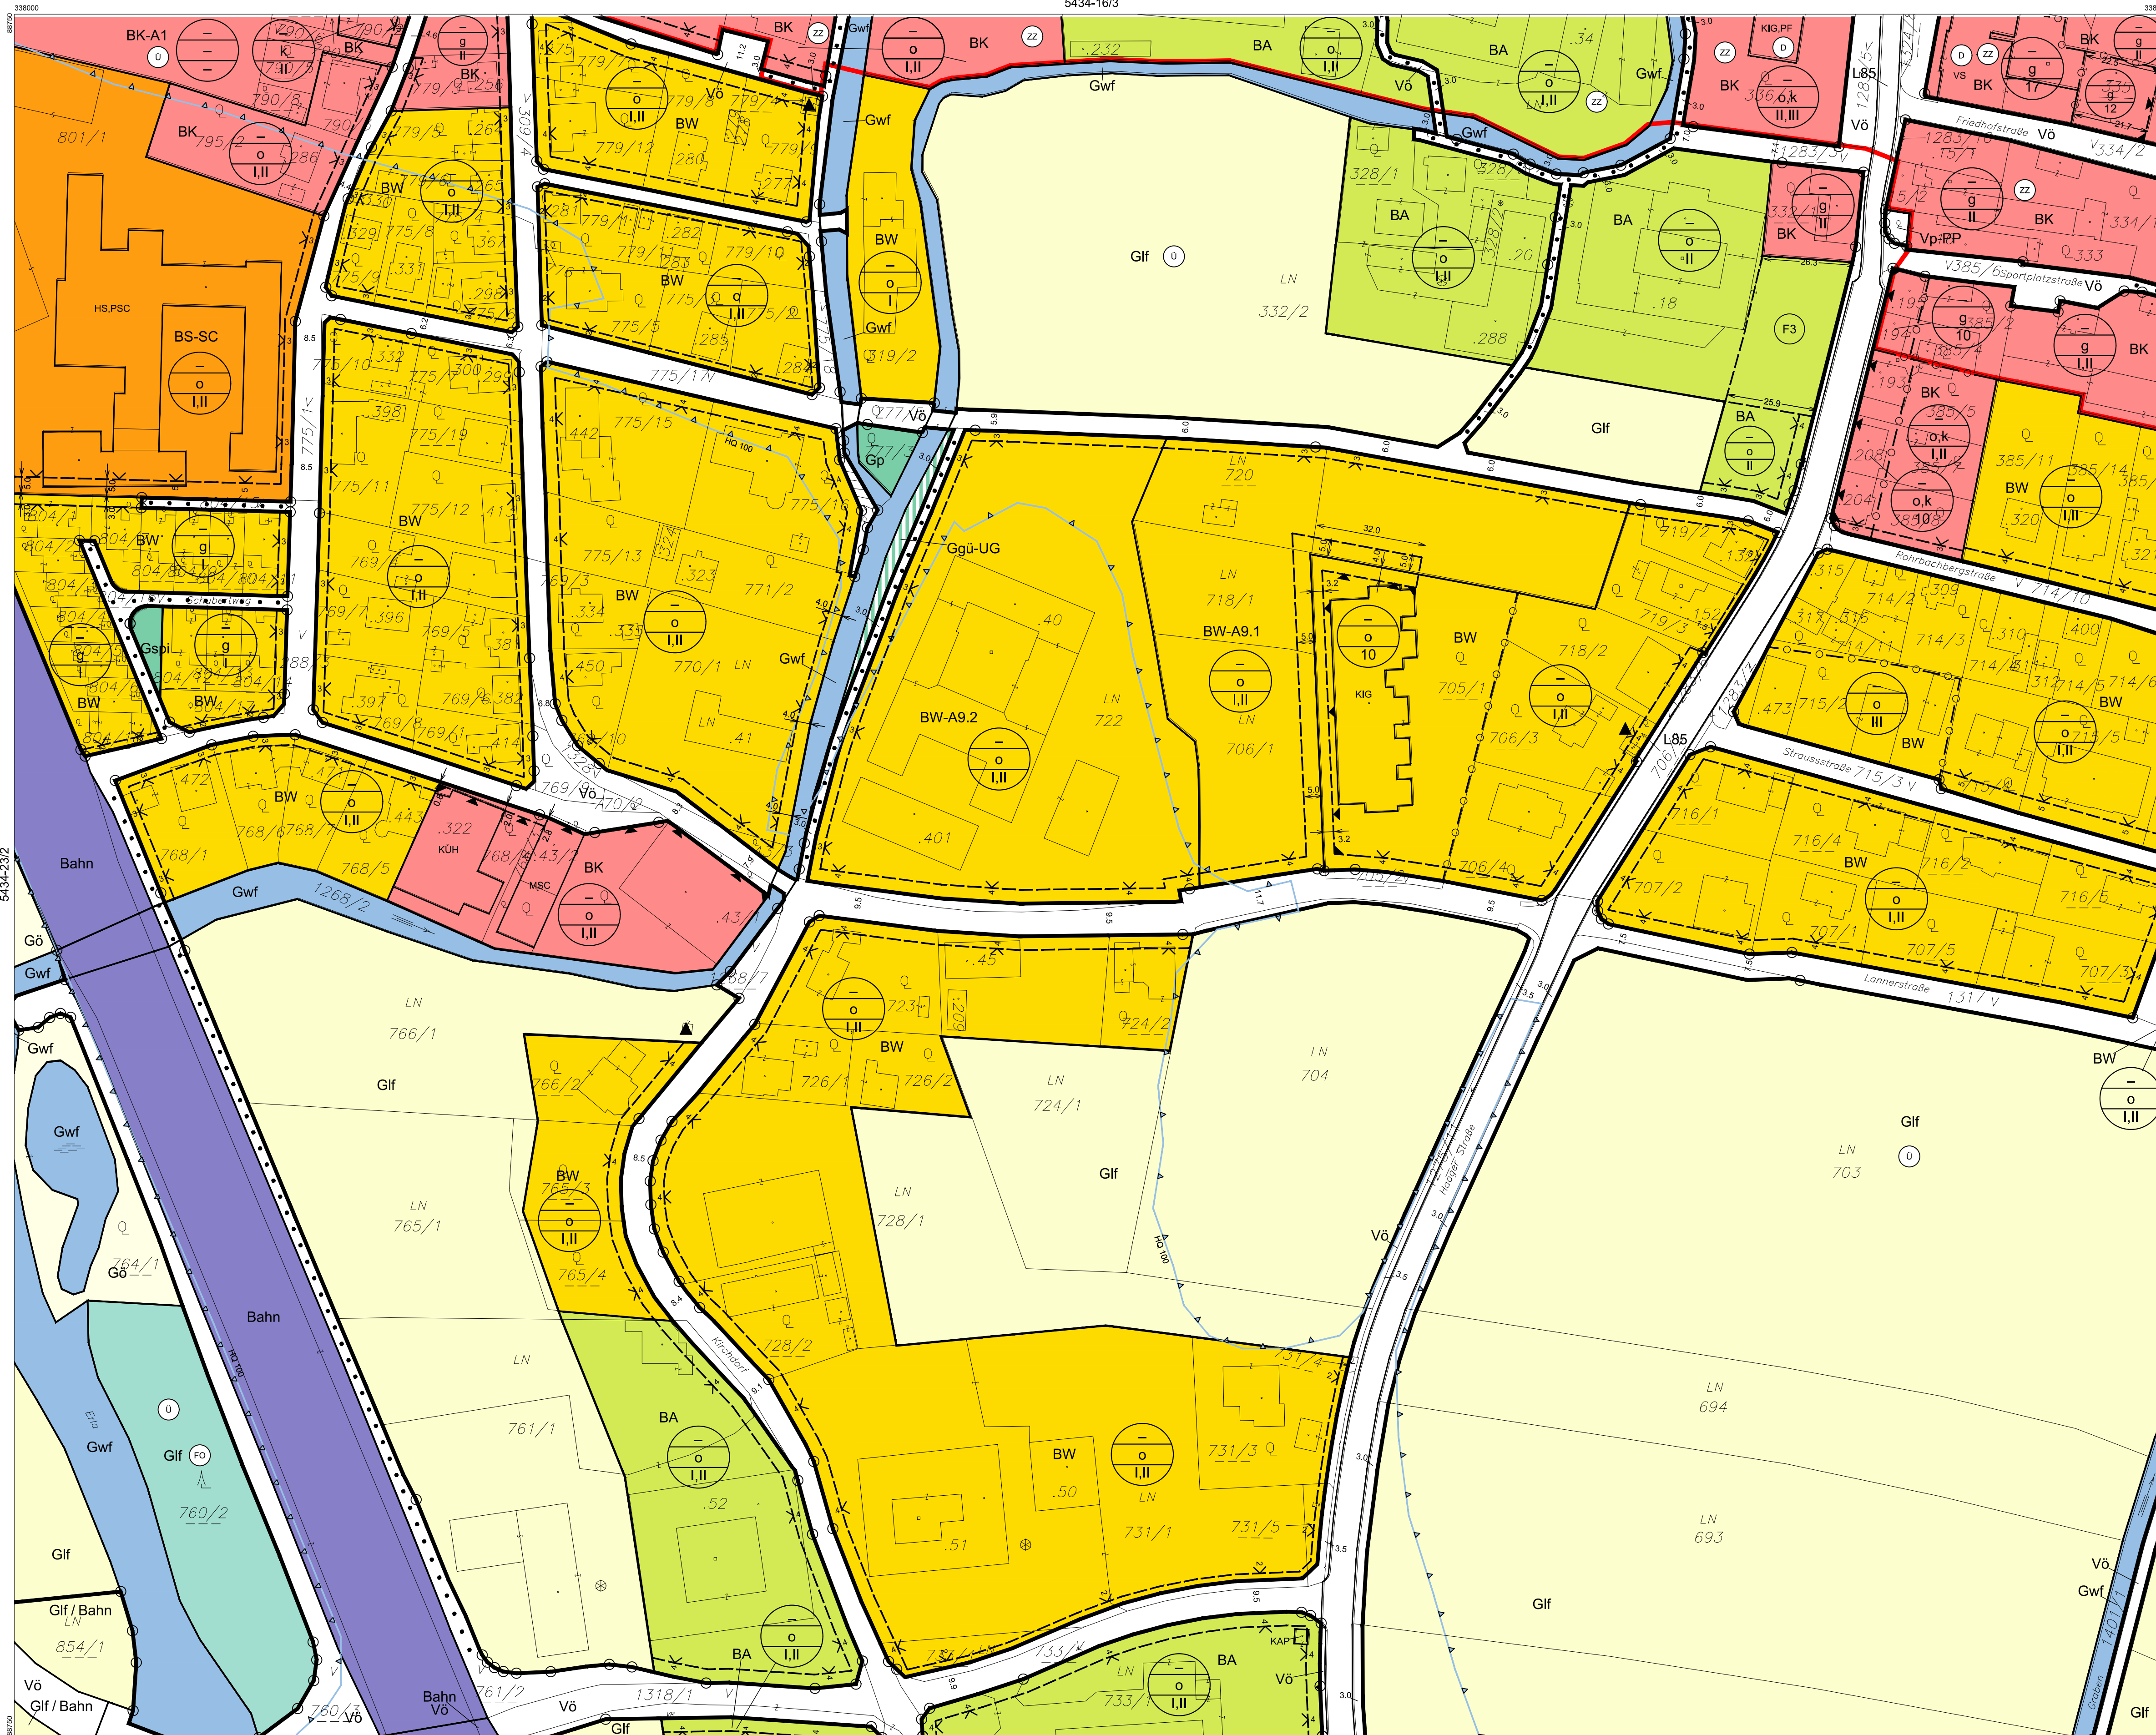

OFFENTLICHE AUFLAGE VON - BIS 01.08.2023 - 12.09.2023	ERLASSEN DURCH VERORDNUNG DES GEMEINDERATES 25.09.2023
Die Bürgermeisterin LAbg. Mag. Kerstin Suchan-Mayr	Die Bürgermeisterin LAbg. Mag. Kerstin Suchan-Mayr
KUNDGEMACHT VON - BIS	VERORDNUNGSPRÜFUNG DURCH DAS AMT DER NÖ LANDESREGIERUNG
Die Bürgermeisterin LAbg. Mag. Kerstin Suchan-Mayr	
BEARBEITUNG: DI Reinhard Hrdliczka TECHNISCHE BEARBEITUNG: Ing. Stefan Fahrngruber	
PLANGRUNDLAGE: Erstellt auf: Digitale Katastralmappe (DKM) 07.2011 BEV Dargestellt mit: Digitale Katastralmappe (DKM) 10.2021 BEV	
Legende siehe Planblatt 00	

- Verwendete Abkürzungen (alphabetisch):
- |  |   |   |  |  |   |  |  |
|--|---|---|--|--|---|--|--|
| AHM ... Aushubmaterial<br>AS ... Abschirmgrün, Abschirmung<br>AUF ... Aufforstung<br>AZ ... Altstoffsammelzentrum<br>AZA ... Abstandsfläche zur Autobahn<br>BAÜ ... Bad, Freibad<br>BAS ... Bauschutt<br>BL ... Bachlauf | BO ... Böschung<br>EAB ... Emissionssarmer Betrieb<br>EKW ... Ennskraftwerk<br>ES ... Emissionsschutz<br>AZA ... Altstoffsammelzentrum<br>FF ... Feuerwehr<br>FR ... Fuß- und Radweg<br>FZZ ... Freizeitzentrum<br>GAR ... Garage | GLH ... Gewerbliche Lagerhalle<br>KH ... Kulturhaus<br>HP ... Hundeeinliegetisch<br>HWD ... Hochwasserschutzdamm<br>IS ... Immissionsschutz<br>KAP ... Kapelle<br>KG ... Katastralgemeinde<br>KI ... Kirche | KIG ... Kindergarten<br>KIH ... Kulturhaus<br>LB 2002 ... Laut Beobachtung des Hochwasserereignisses 2002<br>LP ... Lagerplatz<br>LS ... Lärmschutz, -maßnahmen<br>LSD ... Lärmschutzdamm<br>MOF ... Modellflugplatz | MOT ... Motel<br>MS ... Mittelschule<br>MUS ... Museum<br>MUD ... Mülleieponie<br>MV ... Musikverein<br>P+R ... Park & Ride<br>PF ... Pfarre, Pfarrhof, -zentrum | PSC ... Polytechnische Schule<br>PP ... Parkplatz<br>PRS ... Prüfstraße<br>PZ ... Polizeistation<br>RET ... Retentionsfläche<br>RK ... Rotes Kreuz, Rettungstation<br>RTS ... Reitsport<br>SA ... Sportanlage | SAB ... Siedlungsabschluss<br>SC ... Schule<br>SIS ... Sichtschutz<br>SZ ... Sportzentrum<br>TH ... Tennisanlage<br>TOE ... Tourismuseinrichtung<br>UG ... Uferbegleitgrün, -vegetation<br>US ... Uferschutz | VH ... Vereinshaus, -einrichtung<br>VKH ... Volkshaus<br>VS ... Volksschule<br>WR ... Waldrandfreizeitalzone |
|--|---|---|--|--|---|--|--|