


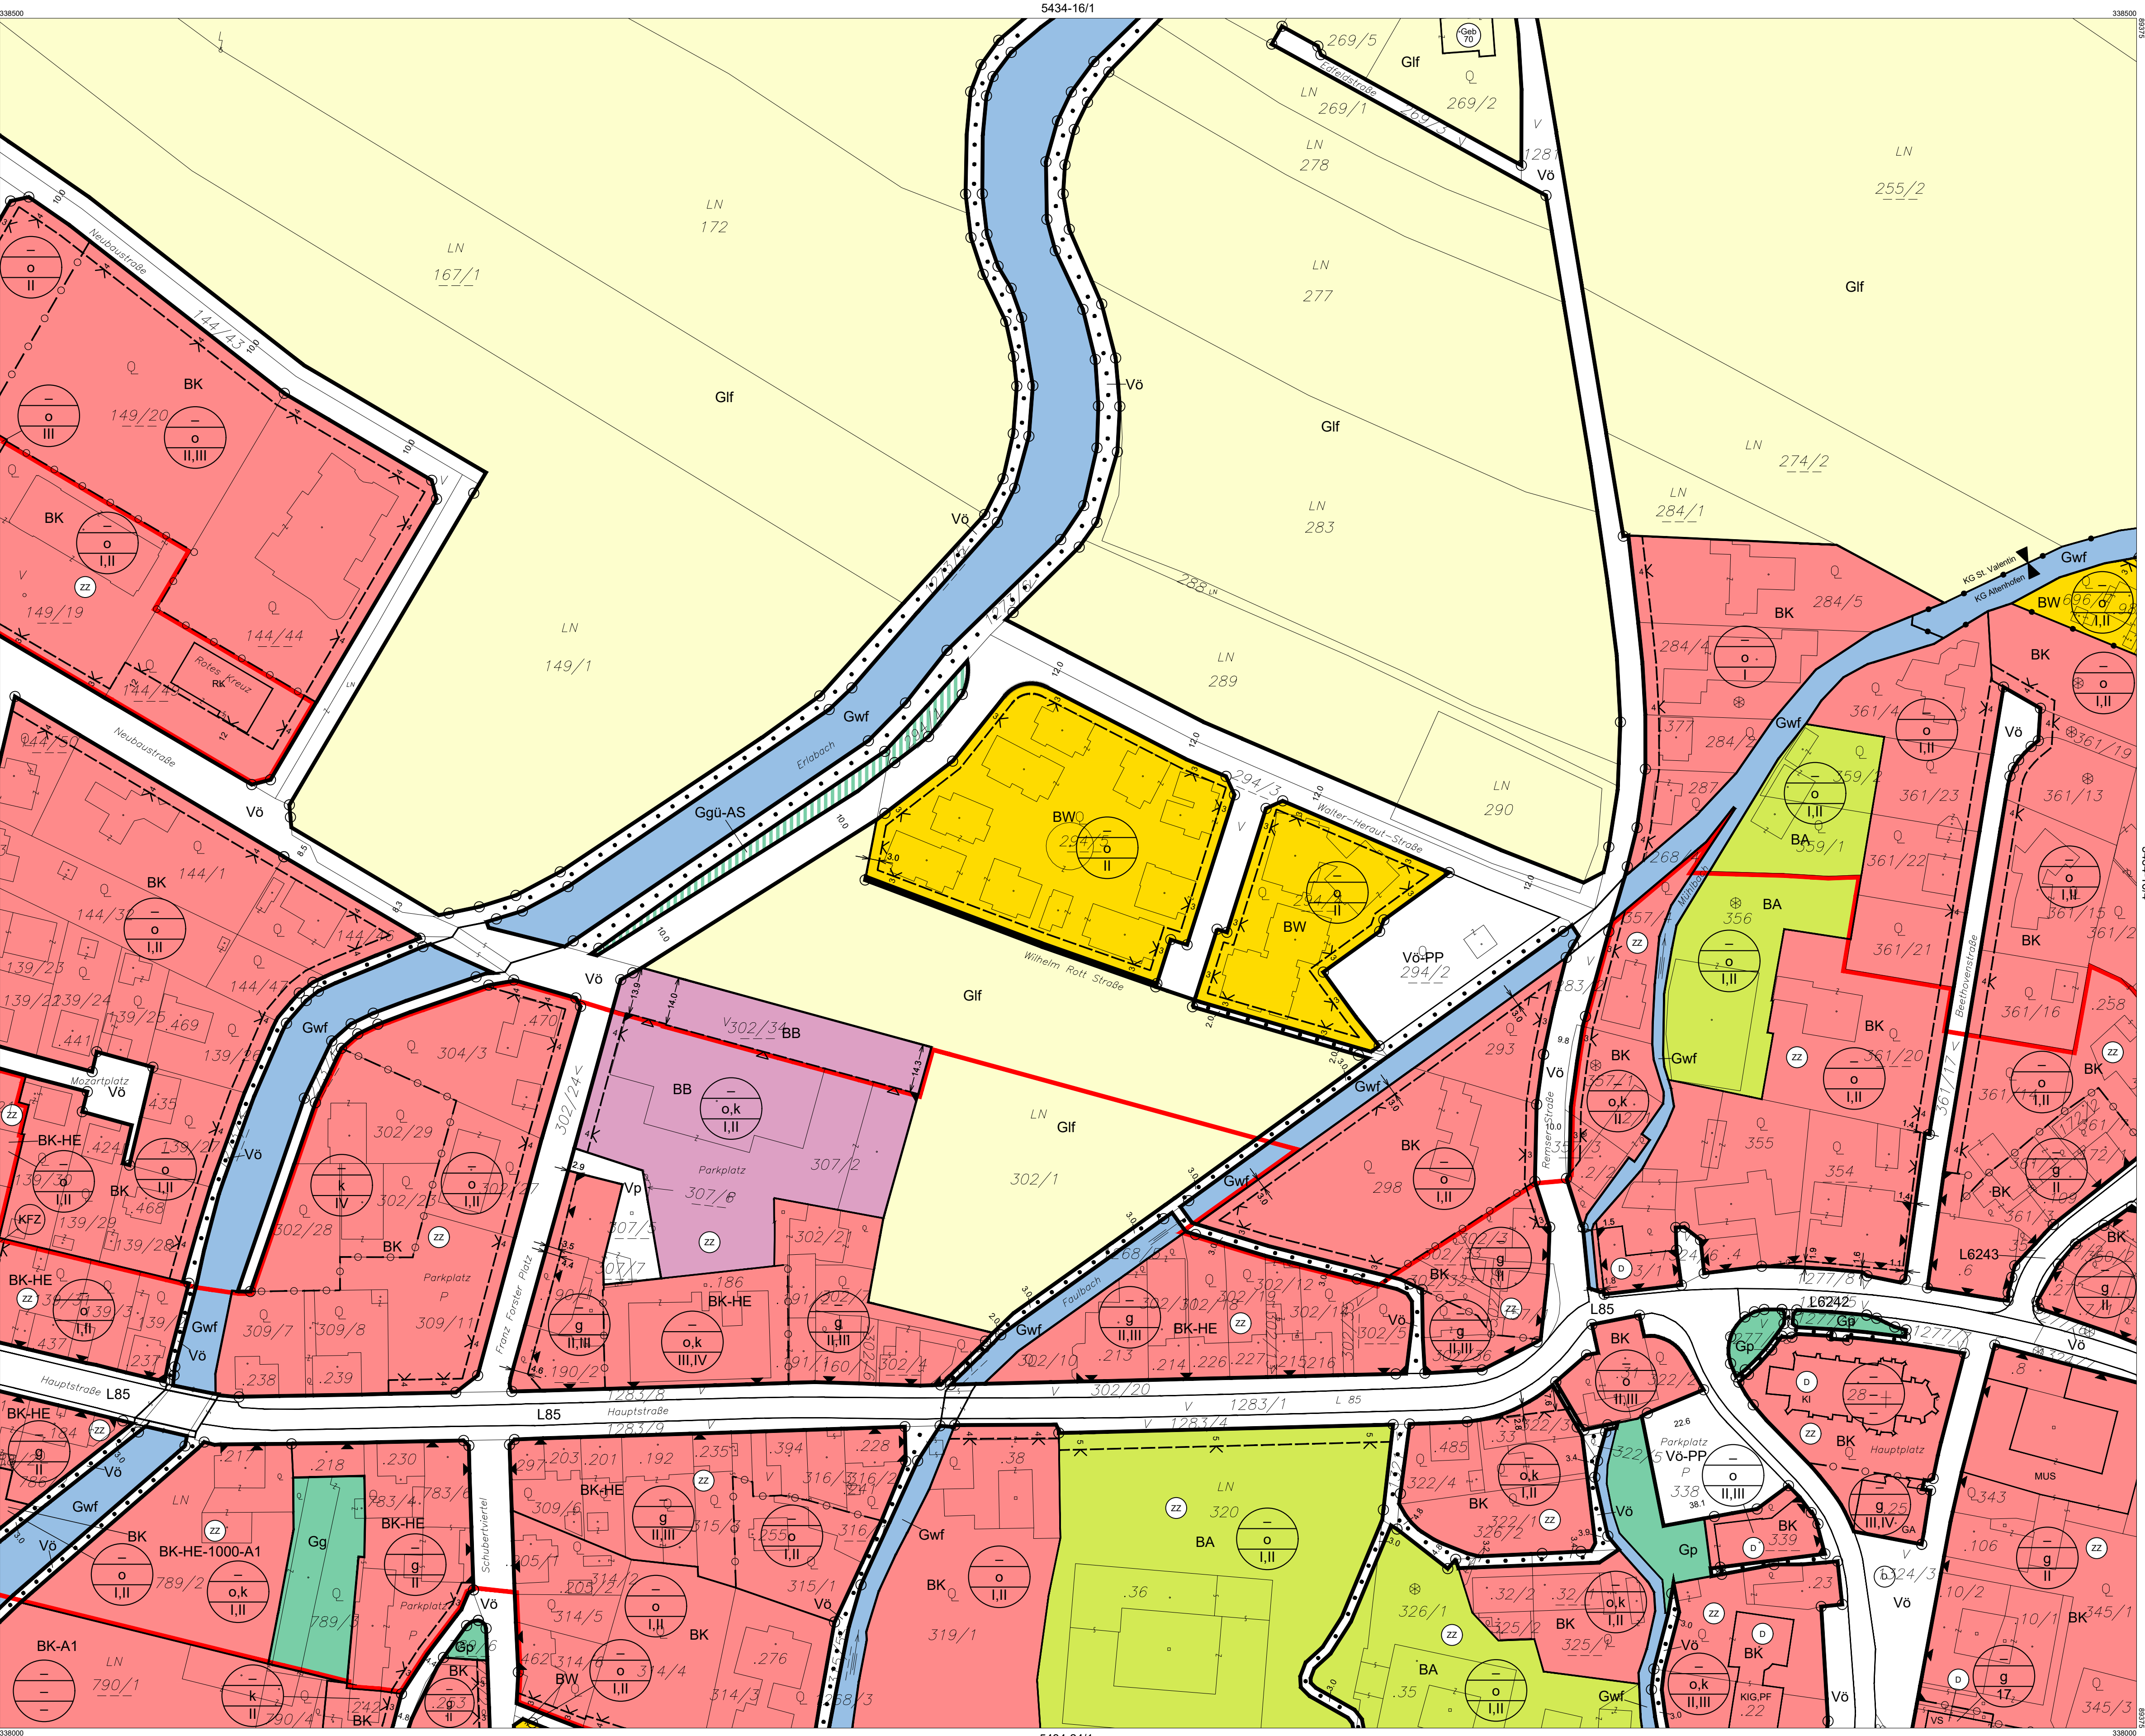

Verwendete Abkürzungen (alphabetisch):

AHM ... Aushubmaterial AB ... Abschnürgrün, Abschirmung AUF ... Aufforstung AZ ... Altstoffsammelzentrum AZA ... Abstandsfläche zur Autobahn BAD ... Bad, Freibad BAS ... Bauschutt BL ... Bachlauf	BÖ ... Böschung EAB ... Emissionsarmer Betrieb EKW ... Ennstkraftwerk ES ... Emissionschutz FF ... Feuerwehr FR ... Fuß- und Radweg FZZ ... Freizeitzentrum GAR ... Garage	GLH ... Gewerbliche Lagerhalle HG ... Hausgarten KH ... Kulturhaus LB 2002 ... Laut Beobachtung des Hochwasserereignisses 2002 HWD ... Hochwasserschutzdamm IS ... Immissionschutz KAP ... Kapelle KG ... Katastralgemeinde KI ... Kirche	KIG ... Kindergarten KUH ... Kulturhaus LB 2002 ... Laut Beobachtung des Hochwasserereignisses 2002 LP ... Lagerplatz LS ... Lärmschutz, -maßnahmen LSD ... Lärmschutzdamm MOF ... Modellflugplatz	MOT ... Motel MS ... Mittelschule MSC ... Musikschule MUS ... Museum MUD ... Mülledeponie MV ... Musikverein P+R ... Park & Ride PF ... Pfarre, Pfarrhof, -zentrum	PSC ... Polytechnische Schule PP ... Parkplatz PRS ... Prüfstrasse PZ ... Polizei RET ... Retentionsfläche RK ... Rotes Kreuz, Rettungsstation RTS ... Reitsport SA ... Sportanlage	SAB ... Siedlungsabschluss SC ... Schule SIS ... Sichtschutz SZ ... Sportzentrum TH ... Tennishalle TOE ... Tourismuseinrichtung UG ... Uferbegleitgrün, -vegetation US ... Uferschutz	VM ... Vereinshaus, -einrichtung VKH ... Volkshaus VS ... Volksschule WR ... Waldbrandfreiheitszone
--	---	---	--	---	--	---	--

STADTGEMEINDE
ST. VALENTIN

BEBAUUNGSPLAN

18. ÄNDERUNG

PLANBLATTÜBERSICHT:

MASSTAB: 1 : 1.000
PLANBLATT: 5434-16/3

STAND: 12. Dezember 2022
GZ: G21141 / B18

BÜRO DR. PAULA
Raumplanung, Raumordnung und
Landschaftsplanung ZT-GmbH
A - 1030 Wien, Engelsbergg. 4/4-OG T 01-718 48 68 F 20
dr.paula@gp.at www.gruppeplanung.at www.paula.at

ÖFFENTLICHE AUFLAGE VON - BIS 05.10.2022 - 16.11.2022	ERLASSEN DURCH VERORDNUNG DES GEMEINDERATES 13.12.2022
Die Bürgermeisterin LAbg. Mag. Kerstin Suchan-Mayr	Die Bürgermeisterin LAbg. Mag. Kerstin Suchan-Mayr
KUNDGEMACHT VON - BIS	VERORDNUNGSPRÜFUNG DURCH DAS AMT DER NÖ LANDESREGIERUNG
Die Bürgermeisterin LAbg. Mag. Kerstin Suchan-Mayr	
BEARBEITUNG: DI Reinhard Hirdliczka DI Hannah Steiner TECHNISCHE BEARBEITUNG: Ing. Stefan Fahrngruber	
PLANGRUNDLAGE: Erstellt auf: Digitale Katastralmappe (DKM) 07.2011 BEV Dargestellt mit: Digitale Katastralmappe (DKM) 10.2021 BEV	
Legende siehe Planblatt 00	