


BEBAUUNGSPLAN

18. ÄNDERUNG

PLANBLATTÜBERSICHT:

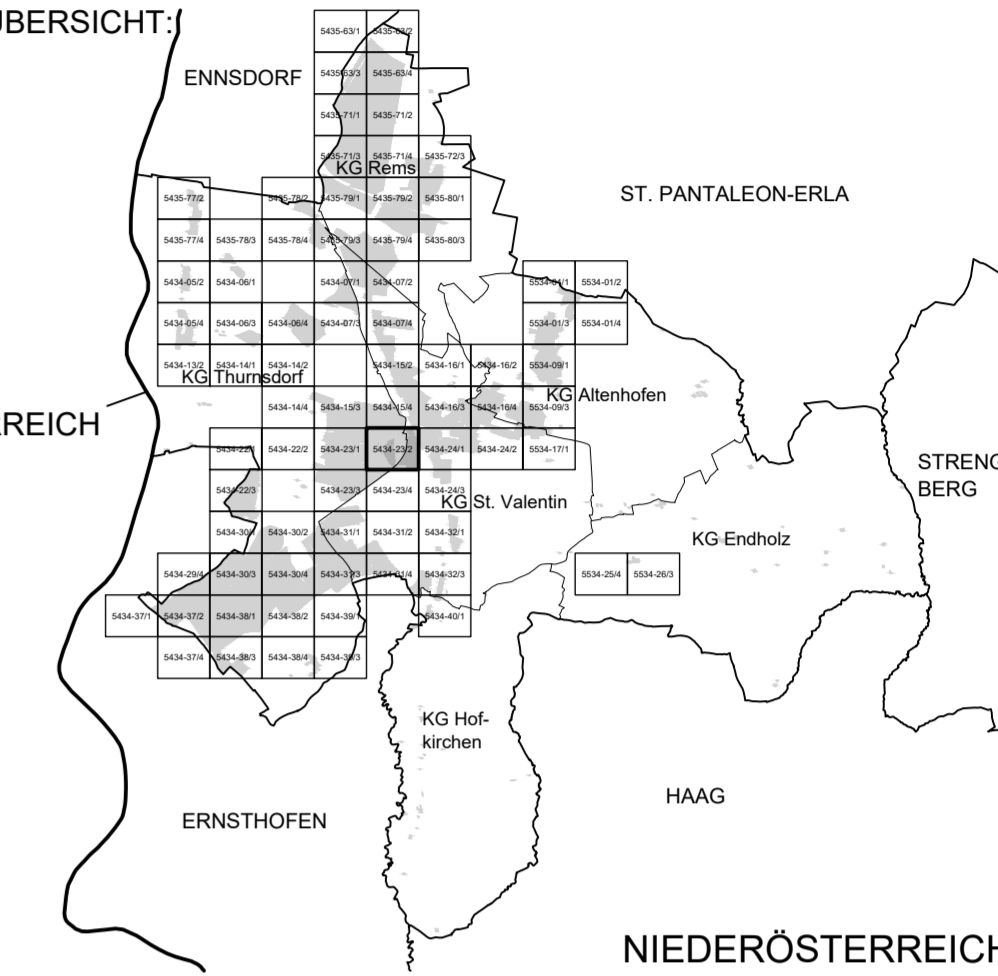


MASSTAB: 1 : 1.000

PLANBLATT: 5434-23/2

STAND: 12. Dezember 2022

GZ: G21141 / B18

BÜRO DR. PAULA
Raumplanung, Raumordnung und
Landschaftsplanung ZT-GmbH
A - 1030 Wien, Engelsberg 4/4, OG T 01-718 48 68 F 20
dr.paula@gpl.at www.gruppeplanung.at www.paula.at

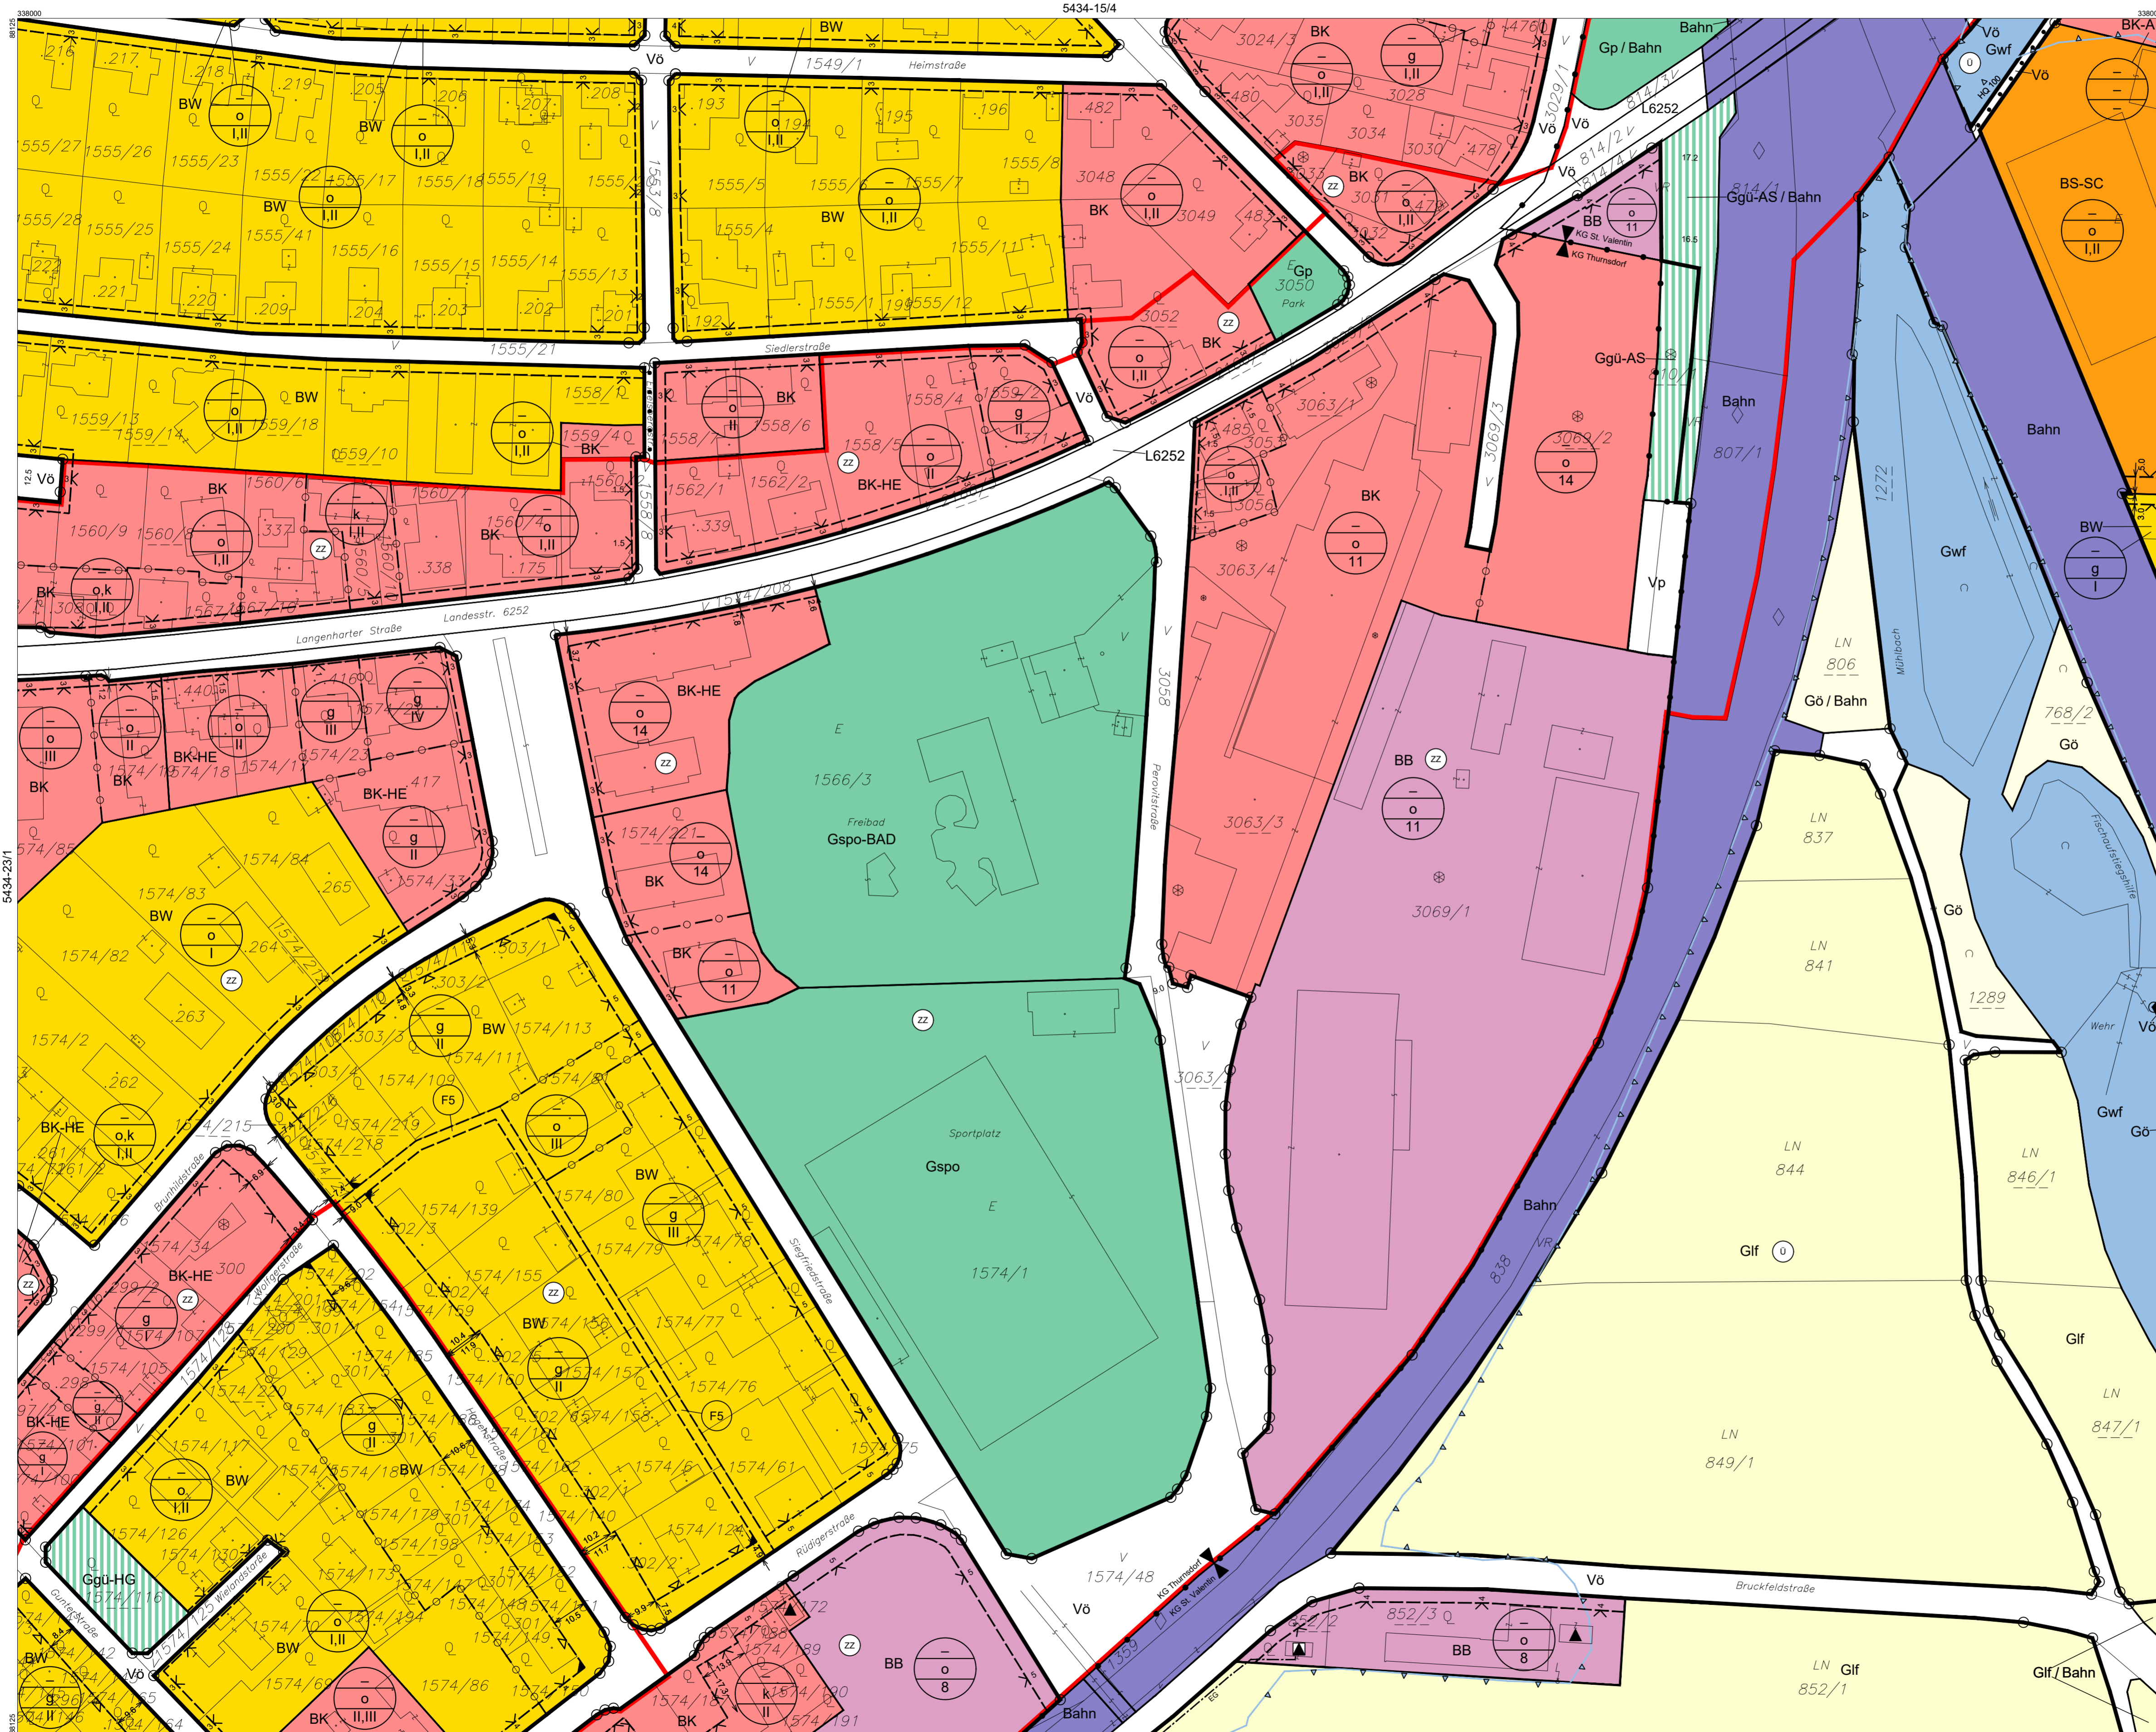

ÖFFENTLICHE AUFLAGE VON - BIS 05.10.2022 - 16.11.2022	ERLASSEN DURCH VERORDNUNG DES GEMEINDERATES 13.12.2022
Die Bürgermeisterin LAbg. Mag. Kerstin Suchan-Mayr	Die Bürgermeisterin LAbg. Mag. Kerstin Suchan-Mayr
KUNDGEMACHT VON - BIS	VERORDNUNGSPRÜFUNG DURCH DAS AMT DER NÖ LANDESREGIERUNG
Die Bürgermeisterin LAbg. Mag. Kerstin Suchan-Mayr	
BEARBEITUNG: DI Reinhard Hirdliczka DI Hannah Steiner TECHNISCHE BEARBEITUNG: Ing. Stefan Fahrngruber	
PLANGRUNDLAGE: Erstellt auf: Digitale Katastralmappe (DKM) 07.2011 BEV Dargestellt mit: Digitale Katastralmappe (DKM) 10.2021 BEV	
Legende siehe Planblatt 00 	

- Verwendete Abkürzungen (alphabetisch):**
- | | | | | | | |
|-------------------------------------|--------------------------------|--------------------------------|---|-------------------------------------|-------------------------------------|----------------------------------|
| AHM ... Aushubmaterial | BÖ ... Böschung | GLH ... Gewerbliche Lagerhalle | KIG ... Kindergarten | PSC ... Polytechnische Schule | SAB ... Siedlungsabschluss | VH ... Vereinshaus, -einrichtung |
| AS ... Abschirmung, Abschirmung | EAB ... Emissionsarmer Betrieb | HG ... Hausgarten | KAB ... Kindergarten | PP ... Parkplatz | SC ... Schule | VKH ... Volkshaus |
| AUF ... Aufforstung | EKW ... Ennskraftwerk | HP ... Hundeblickplatz | KB 2002 ... Laut Beobachtung des Hochwasserereignisses 2002 | PRS ... Prüfstraße | SIS ... Sichtschutz | VS ... Volksschule |
| AZ ... Altstoffsammelzentrum | ES ... Emissionskraftwerk | HS ... Hochwasserschutzdamm | HWD ... Hochwasserschutzdamm | MUS ... Museum | SZ ... Sportzentrum | WR ... Waldrandfreihaltezone |
| AZA ... Abstandsfläche zur Autobahn | FF ... Feuerwehr | IS ... Immissionschutz | LP ... Lagerplatz | MUD ... Müllepoche | TH ... Tennishalle | |
| BAD ... Bad, Freibad | FR ... Fuß- und Radweg | KAP ... Kapelle | MV ... Musikverein | RET ... Retentionsfläche | TOE ... Tourismuseinrichtung | |
| BAS ... Bauschutt | FZZ ... Freizeitzentrum | KG ... Katastralgemeinde | P+R ... Park & Ride | RK ... Rotes Kreuz, Rettungsstation | UG ... Uferbegleitgrün, -vegetation | |
| BL ... Bachlauf | GAR ... Garage | KI ... Kirche | PF ... Pflanz-, Pfanzhof, -zentrum | RTS ... Reitsport | US ... Uferschutz | |