


PLANBLATTÜBERSICHT:

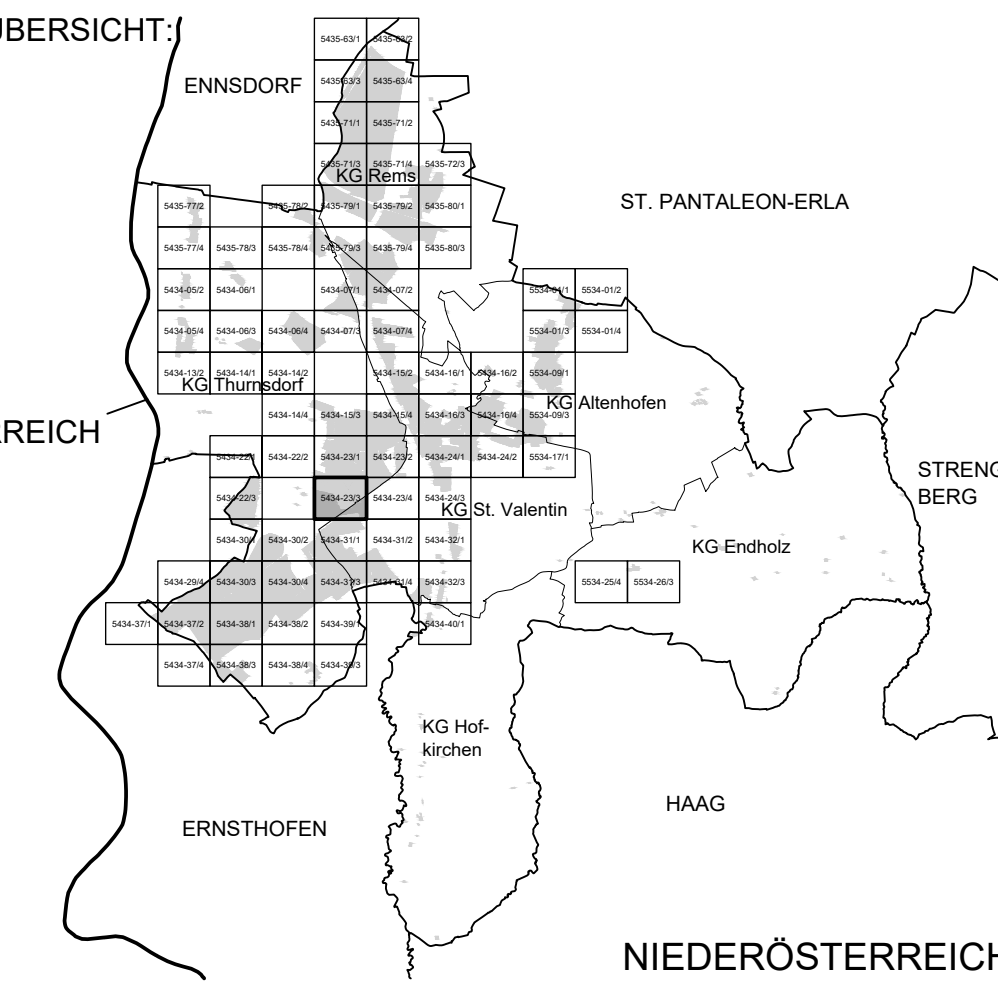


MASSSTAB: 1 : 1.000

PLANBLATT: 5434-23/3

STAND: 12. Dezember 2022

GZ: G21141 / B18

BÜRO DR. PAULA
 Raump lanung, Raumordnung und
 Landschaftsplanung ZT-GmbH
 A - 1030 Wien, Engelsbergg. 4/A. OG T 01-718 48 68 F 20
 dr.paula@gpl.at www.gruppeplanung.at www.paula.at

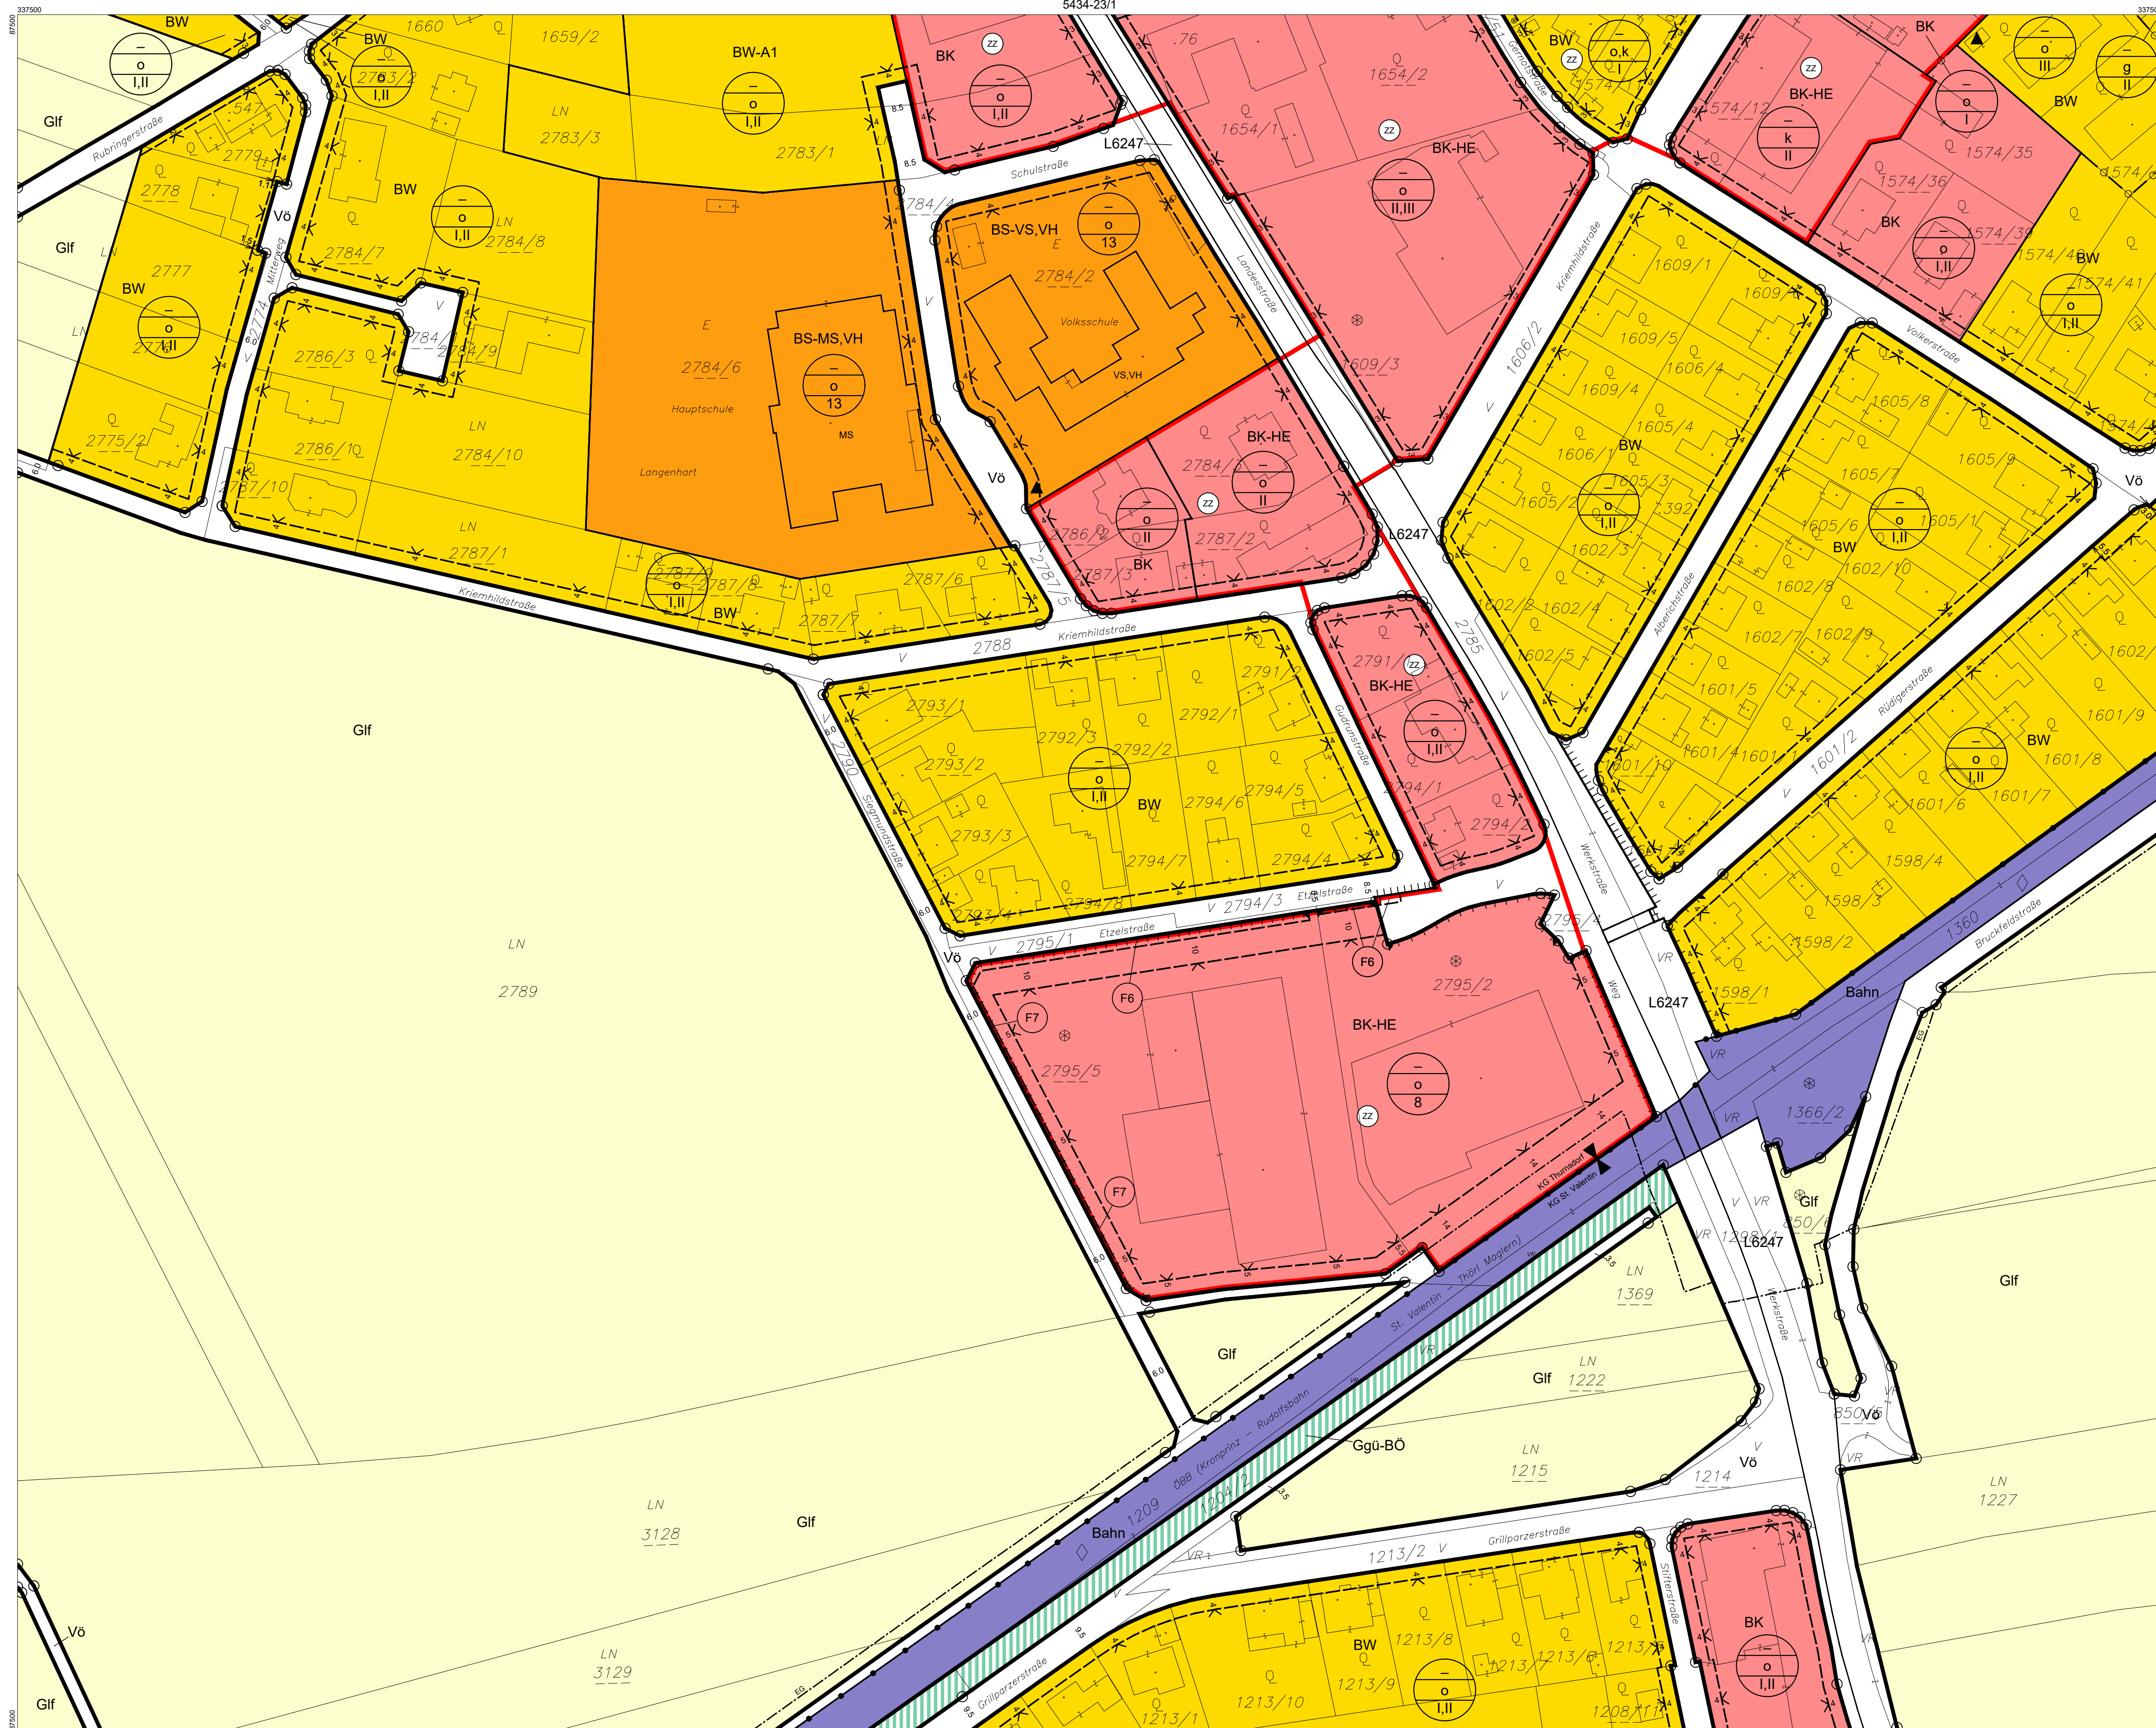

ÖFFENTLICHE AUFLAGE VON - BIS 05.10.2022 - 16.11.2022	ERLASSEN DURCH VERORDNUNG DES GEMEINDERATES 13.12.2022
Die Bürgermeisterin LAbg. Mag. Kerstin Suchan-Mayr	Die Bürgermeisterin LAbg. Mag. Kerstin Suchan-Mayr
KUNDGEMACHT VON - BIS	VERORDNUNGSPRÜFUNG DURCH DAS AMT DER NÖ LANDESREGIERUNG
Die Bürgermeisterin LAbg. Mag. Kerstin Suchan-Mayr	

BEARBEITUNG:
 DI Reinhard Hrdliczka | DI Hannah Steiner
 TECHNISCHE BEARBEITUNG:
 Ing. Stefan Fahrngruber

PLANGRUNDLAGE:
 Erstellt auf:
 Digitale Katastralmappe (DKM) 07.2011
 BEV
 Dargestellt mit:
 Digitale Katastralmappe (DKM) 10.2021
 BEV

Legende siehe Planblatt 00

Verwendete Abkürzungen (alphabetisch):

AHM ... Aushubmaterial	BÖ ... Böschung	GLH ... Gewerbliche Lagerhalle	KIG ... Kindergarten	MOT ... Motel	PSC ... Polytechnische Schule	SAB ... Siedlungsabschluss	VR ... Vereinshaus, -einrichtung
AS ... Abschirmgitter, Abschirmung	EAB ... Emissionsarmer Betrieb	HG ... Hausgarten	KUH ... Kulturhaus	MS ... Mittelschule	PP ... Parkplatz	SC ... Schule	VKH ... Volkshaus
AUF ... Aufforstung	ENK ... Ennstkraftwerk	HP ... Hundeblickplatz	LB 2002 ... Laut Beobachtung des Hochwasserereignisses 2002	MSC ... Musikschule	PRS ... Prüfstraße	SIS ... Sichtschutz	VS ... Volksschule
AZ ... Altstoffsammelzentrum	ES ... Emissionsschutz	HWD ... Hochwasserschutzdamm	IS ... Immissionsschutz	MUS ... Museum	PZ ... Polizei	SZ ... Sportzentrum	WR ... Waldrandfreihaltezone
AZA ... Abstandsfläche zur Autobahn	FF ... Feuerwehr	ISD ... Instandhaltungsdamm	IS ... Immissionsschutz	MUD ... Mülledeponie	RET ... Retentionsfläche	TH ... Tennishalle	
BAD ... Bad, Freibad	FR ... Fuß- und Radweg	KAP ... Kapelle	LS ... Lärmschutz -maßnahmen	MV ... Musikverein	BK ... Rotes Kreuz, Rettungsstation	TOE ... Tourismuseinrichtung	
BAS ... Bauschutt	FZZ ... Freizeitzentrum	KG ... Katastralgemeinde	LSD ... Lärmschutzdamm	P+R ... Park & Ride	RTS ... Reitsport	UG ... Uferbegleitgrün, -vegetation	
BL ... Bachlauf	GAR ... Garage	KI ... Kirche	MOF ... Modellflugplatz	PF ... Pfarre, Pfarrhof, -zentrum	SA ... Sportanlage	US ... Uferschutz	