


PLANBLATTÜBERSICHT:

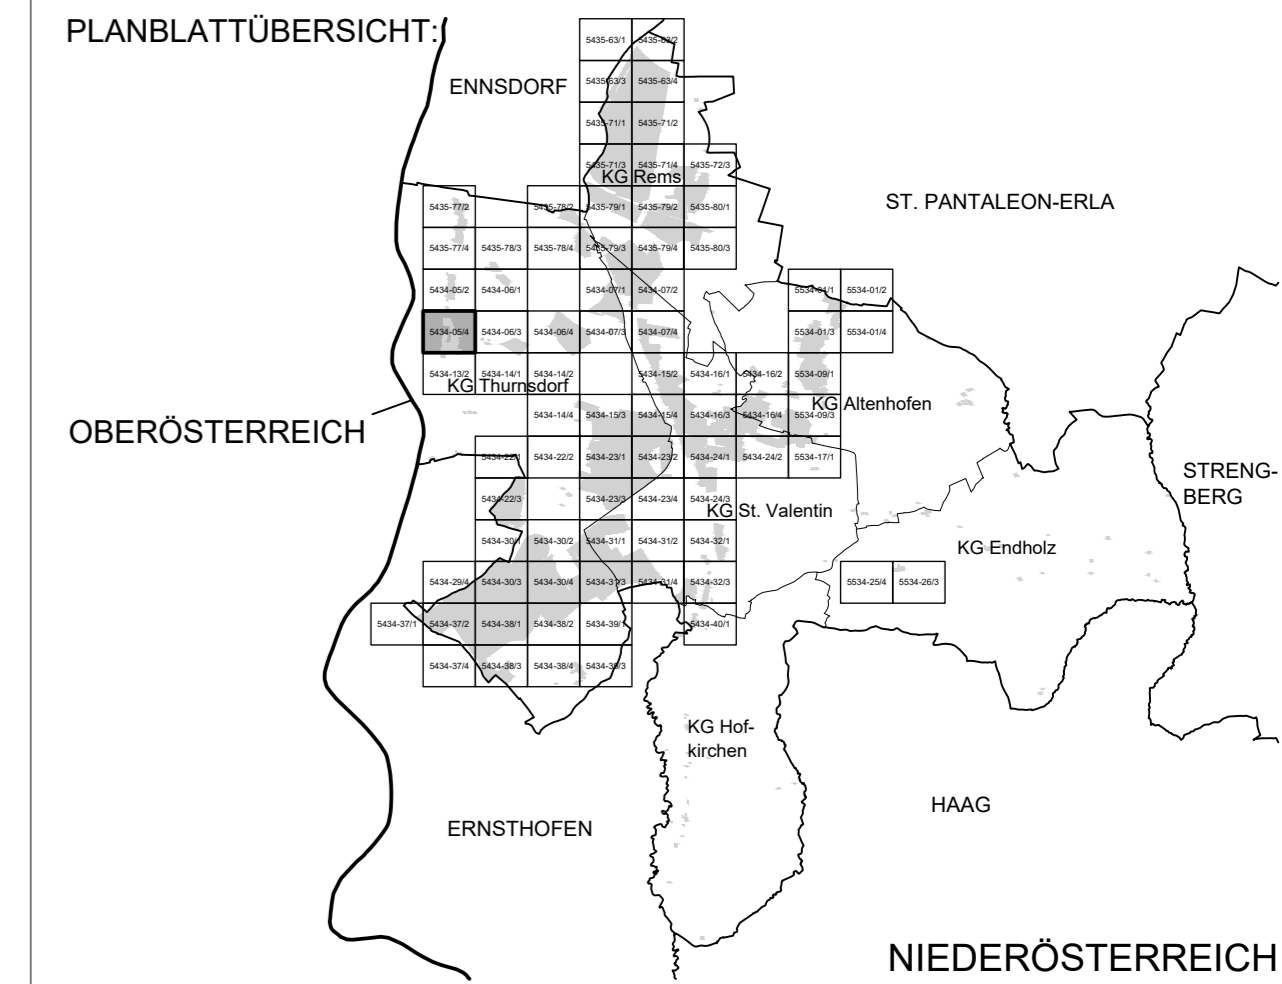


MASSSTAB: 1 : 1.000

PLANBLATT: 5434-05/4

STAND: 12. Dezember 2022

GZ: G21141 / B18

**BÜRO DR. PAULA**  
 Raump lanung, Raumordnung und  
 Landschaftsplanung ZT-GmbH  
 A - 1030 Wien, Engelsberg 4/4. OG T 01-718 48 68 F 20  
 dr.paula@gppl.at www.gruppeplanung.at www.paula.at

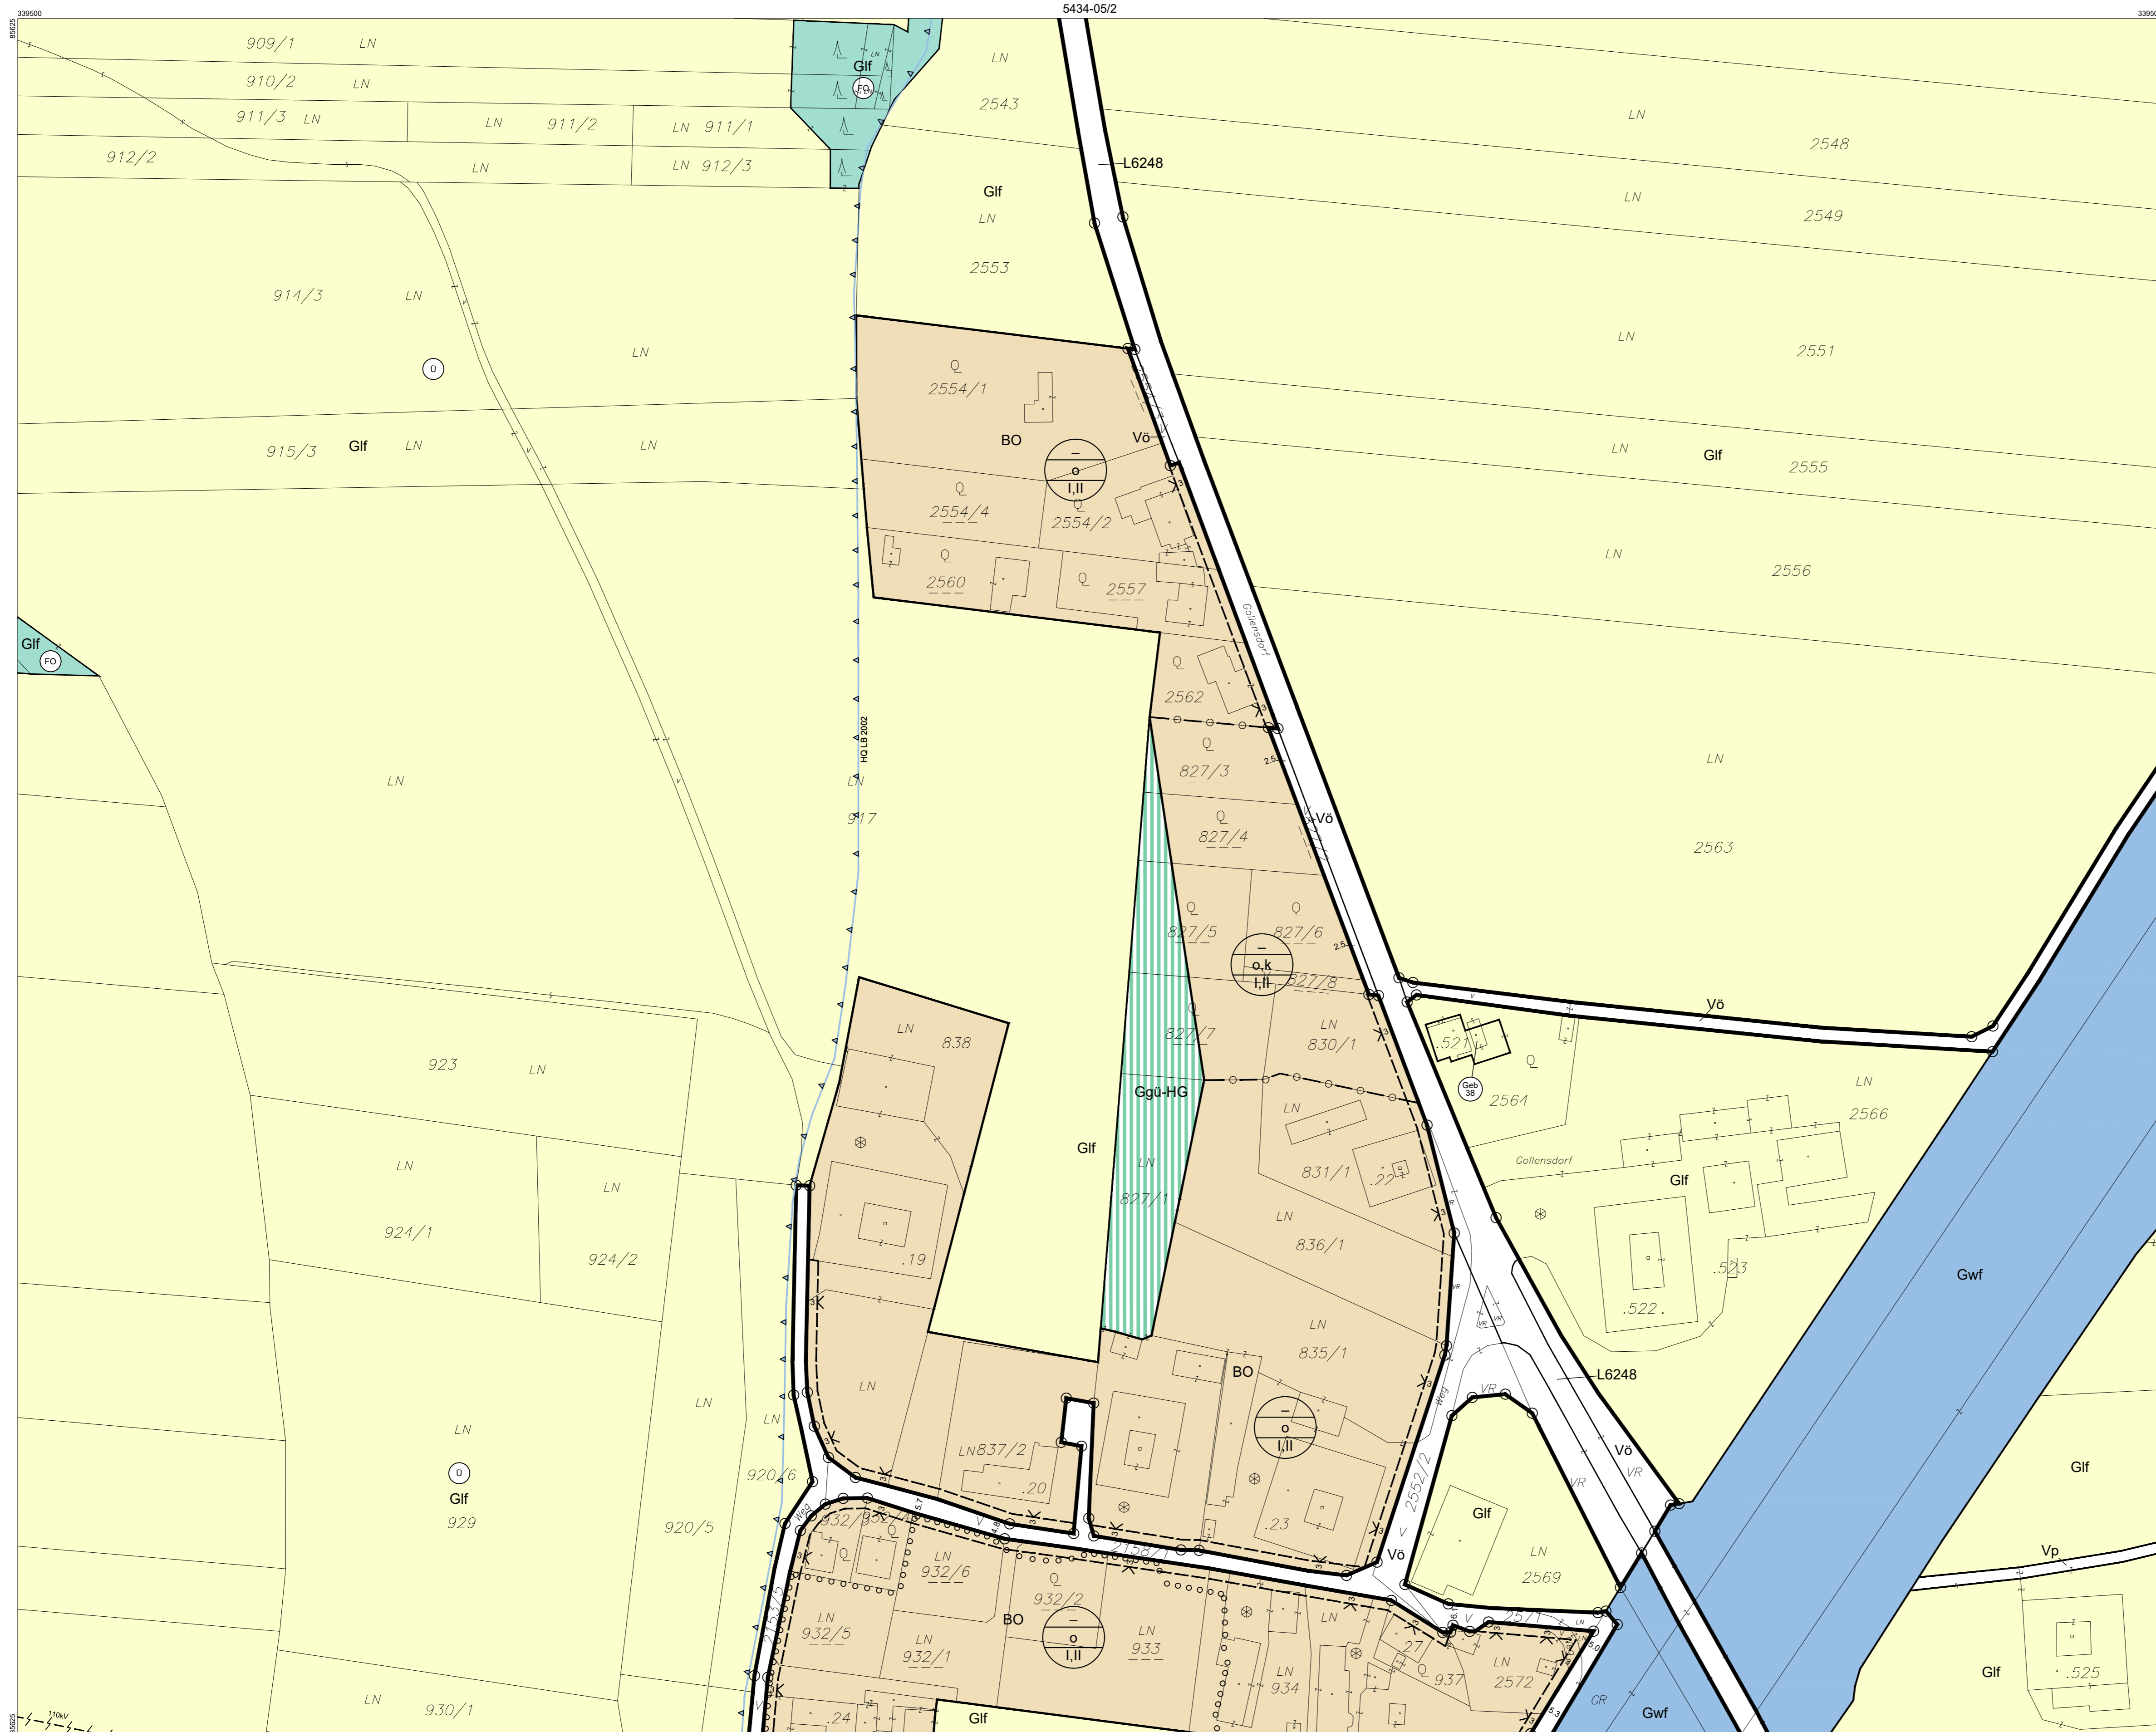

- Verwendete Abkürzungen (alphabetisch):**
- AHM ... Aushubmaterial
  - AS ... Abschirmgrün, Abschirmung
  - AUF ... Aufforstung
  - AZ ... Altstoffsammelzentrum
  - AZA ... Abstandsfläche zur Autobahn
  - BAD ... Bad, Freibad
  - BAS ... Bauschutt
  - BL ... Bachlauf
  - BO ... Böschung
  - EAB ... Emissionsarmer Betrieb
  - EKW ... Enneckskraftwerk
  - ES ... Emissionschutz
  - FF ... Feuerwehr
  - FR ... Fuß- und Radweg
  - FZZ ... Freizeitzentrum
  - GAR ... Garage
  - GLH ... Gewerbliche Lagerhalle
  - HG ... Hausgärten
  - HP ... Hundebereichplatz
  - HWD ... Hochwasserschutzdamm
  - IS ... Immissionschutz
  - KAP ... Kapelle
  - KG ... Katastralgemeinde
  - KI ... Kirche
  - KIG ... Kindergarten
  - KUH ... Kulturhaus
  - LB 2002 ... Laut Beobachtung des Hochwasserereignisses 2002
  - LP ... Lagerplatz
  - LS ... Lärmschutz -maßnahmen
  - LSD ... Lärmschutzdamm
  - MOF ... Modellflugplatz
  - MOT ... Motel
  - MS ... Mittelschule
  - MSC ... Musikschule
  - MUS ... Museum
  - MUD ... Mülledeponie
  - MV ... Musikverein
  - P+R ... Park & Ride
  - PF ... Pflanze, Pflanzhof, -zentrum
  - PSC ... Polytechnische Schule
  - PP ... Parkplatz
  - PRS ... Prüfstraße
  - PZ ... Polizeistation
  - RET ... Retentionsfläche
  - RK ... Rotes Kreuz, Rettungsstation
  - RTS ... Reitsport
  - SA ... Sportanlage
  - SAB ... Siedlungsabschluss
  - SC ... Schule
  - SIS ... Sichtschutz
  - SZ ... Sportzentrum
  - TH ... Tennishalle
  - TOE ... Tourismuseinrichtung
  - UG ... Uferbegleitgrün, -vegetation
  - US ... Uferschutz
  - VH ... Vereinshaus, -einrichtung
  - VGH ... Volkshaus
  - VS ... Volksschule
  - WR ... Waldrandfreihaltezone

ÖFFENTLICHE AUFLAGE VON - BIS	ERLASSEN DURCH VERORDNUNG DES GEMEINDERATES
05.10.2022 - 16.11.2022	13.12.2022
Die Bürgermeisterin LAbg. Mag. Kerstin Suchan-Mayr	Die Bürgermeisterin LAbg. Mag. Kerstin Suchan-Mayr
KUNDGEMACHT VON - BIS	VERORDNUNGSPRÜFUNG DURCH DAS AMT DER NÖ LANDESREGIERUNG
Die Bürgermeisterin LAbg. Mag. Kerstin Suchan-Mayr	

**BEARBEITUNG:**  
 DI Reinhard Hrdliczka | DI Hannah Steiner  
**TECHNISCHE BEARBEITUNG:**  
 Ing. Stefan Fahrgruber

**PLANGRUNDLAGE:**  
 Erstellt auf:  
 Digitale Katastralmappe (DKM) 07.2011  
 BEV  
 Dargestellt mit:  
 Digitale Katastralmappe (DKM) 10.2021  
 BEV

