


PLANBLATTÜBERSICHT:

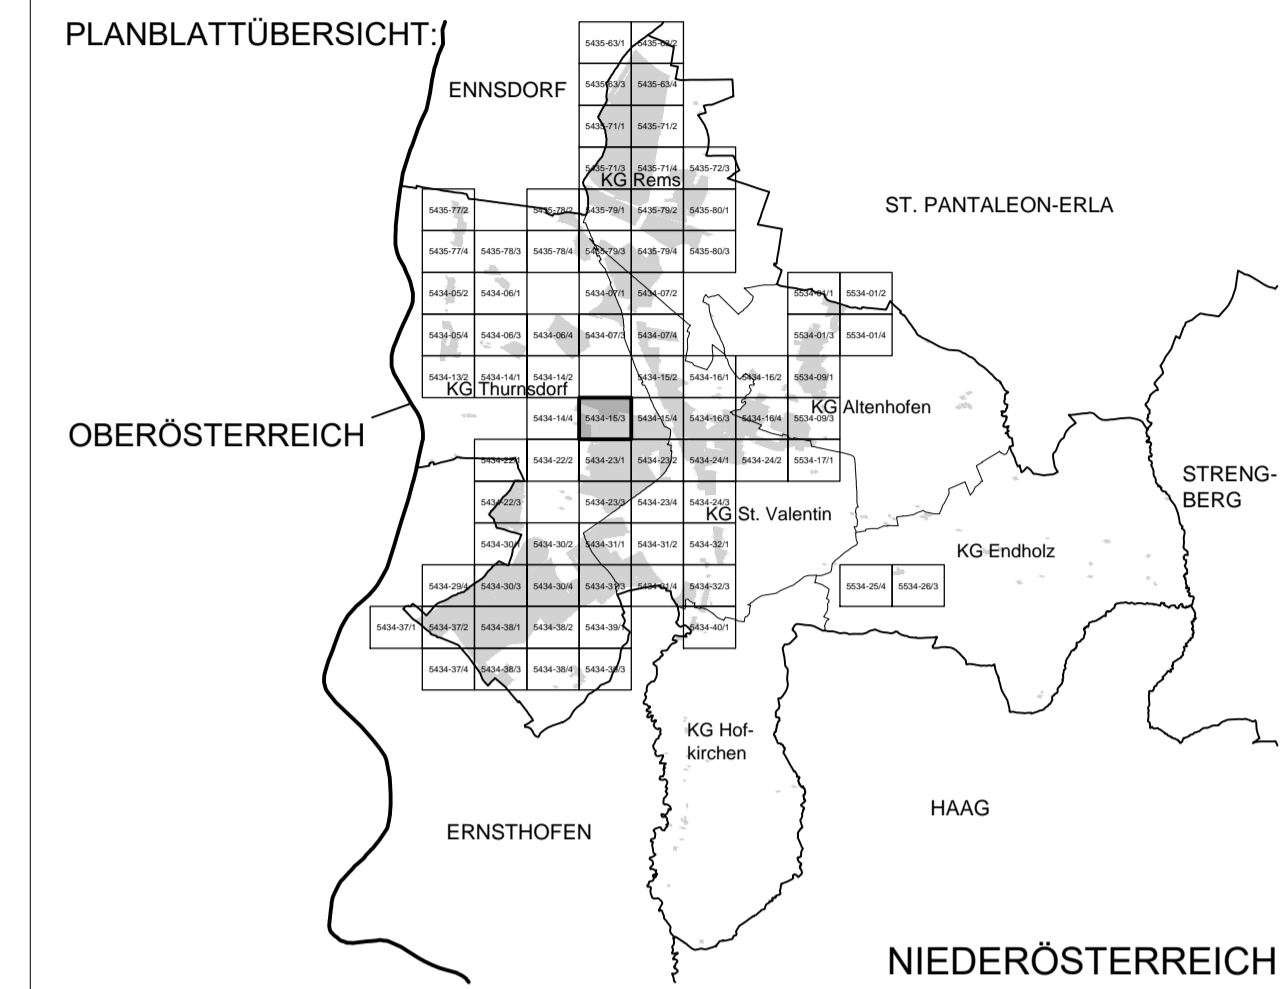


MASSSTAB: 1 : 1.000

PLANBLATT: 5434-15/3

STAND: 20. Juni 2018

GZ: G18040 / B15


BÜRO DR. PAULA
Raumplanung, Raumordnung und
Landschaftsplanung ZT-GmbH
A - 1030 Wien, Engelsberg, 4/4 OG T 01-718 48 68 F 20
dr.paula@gpl.at www.gruppeplanung.at www.paula.at

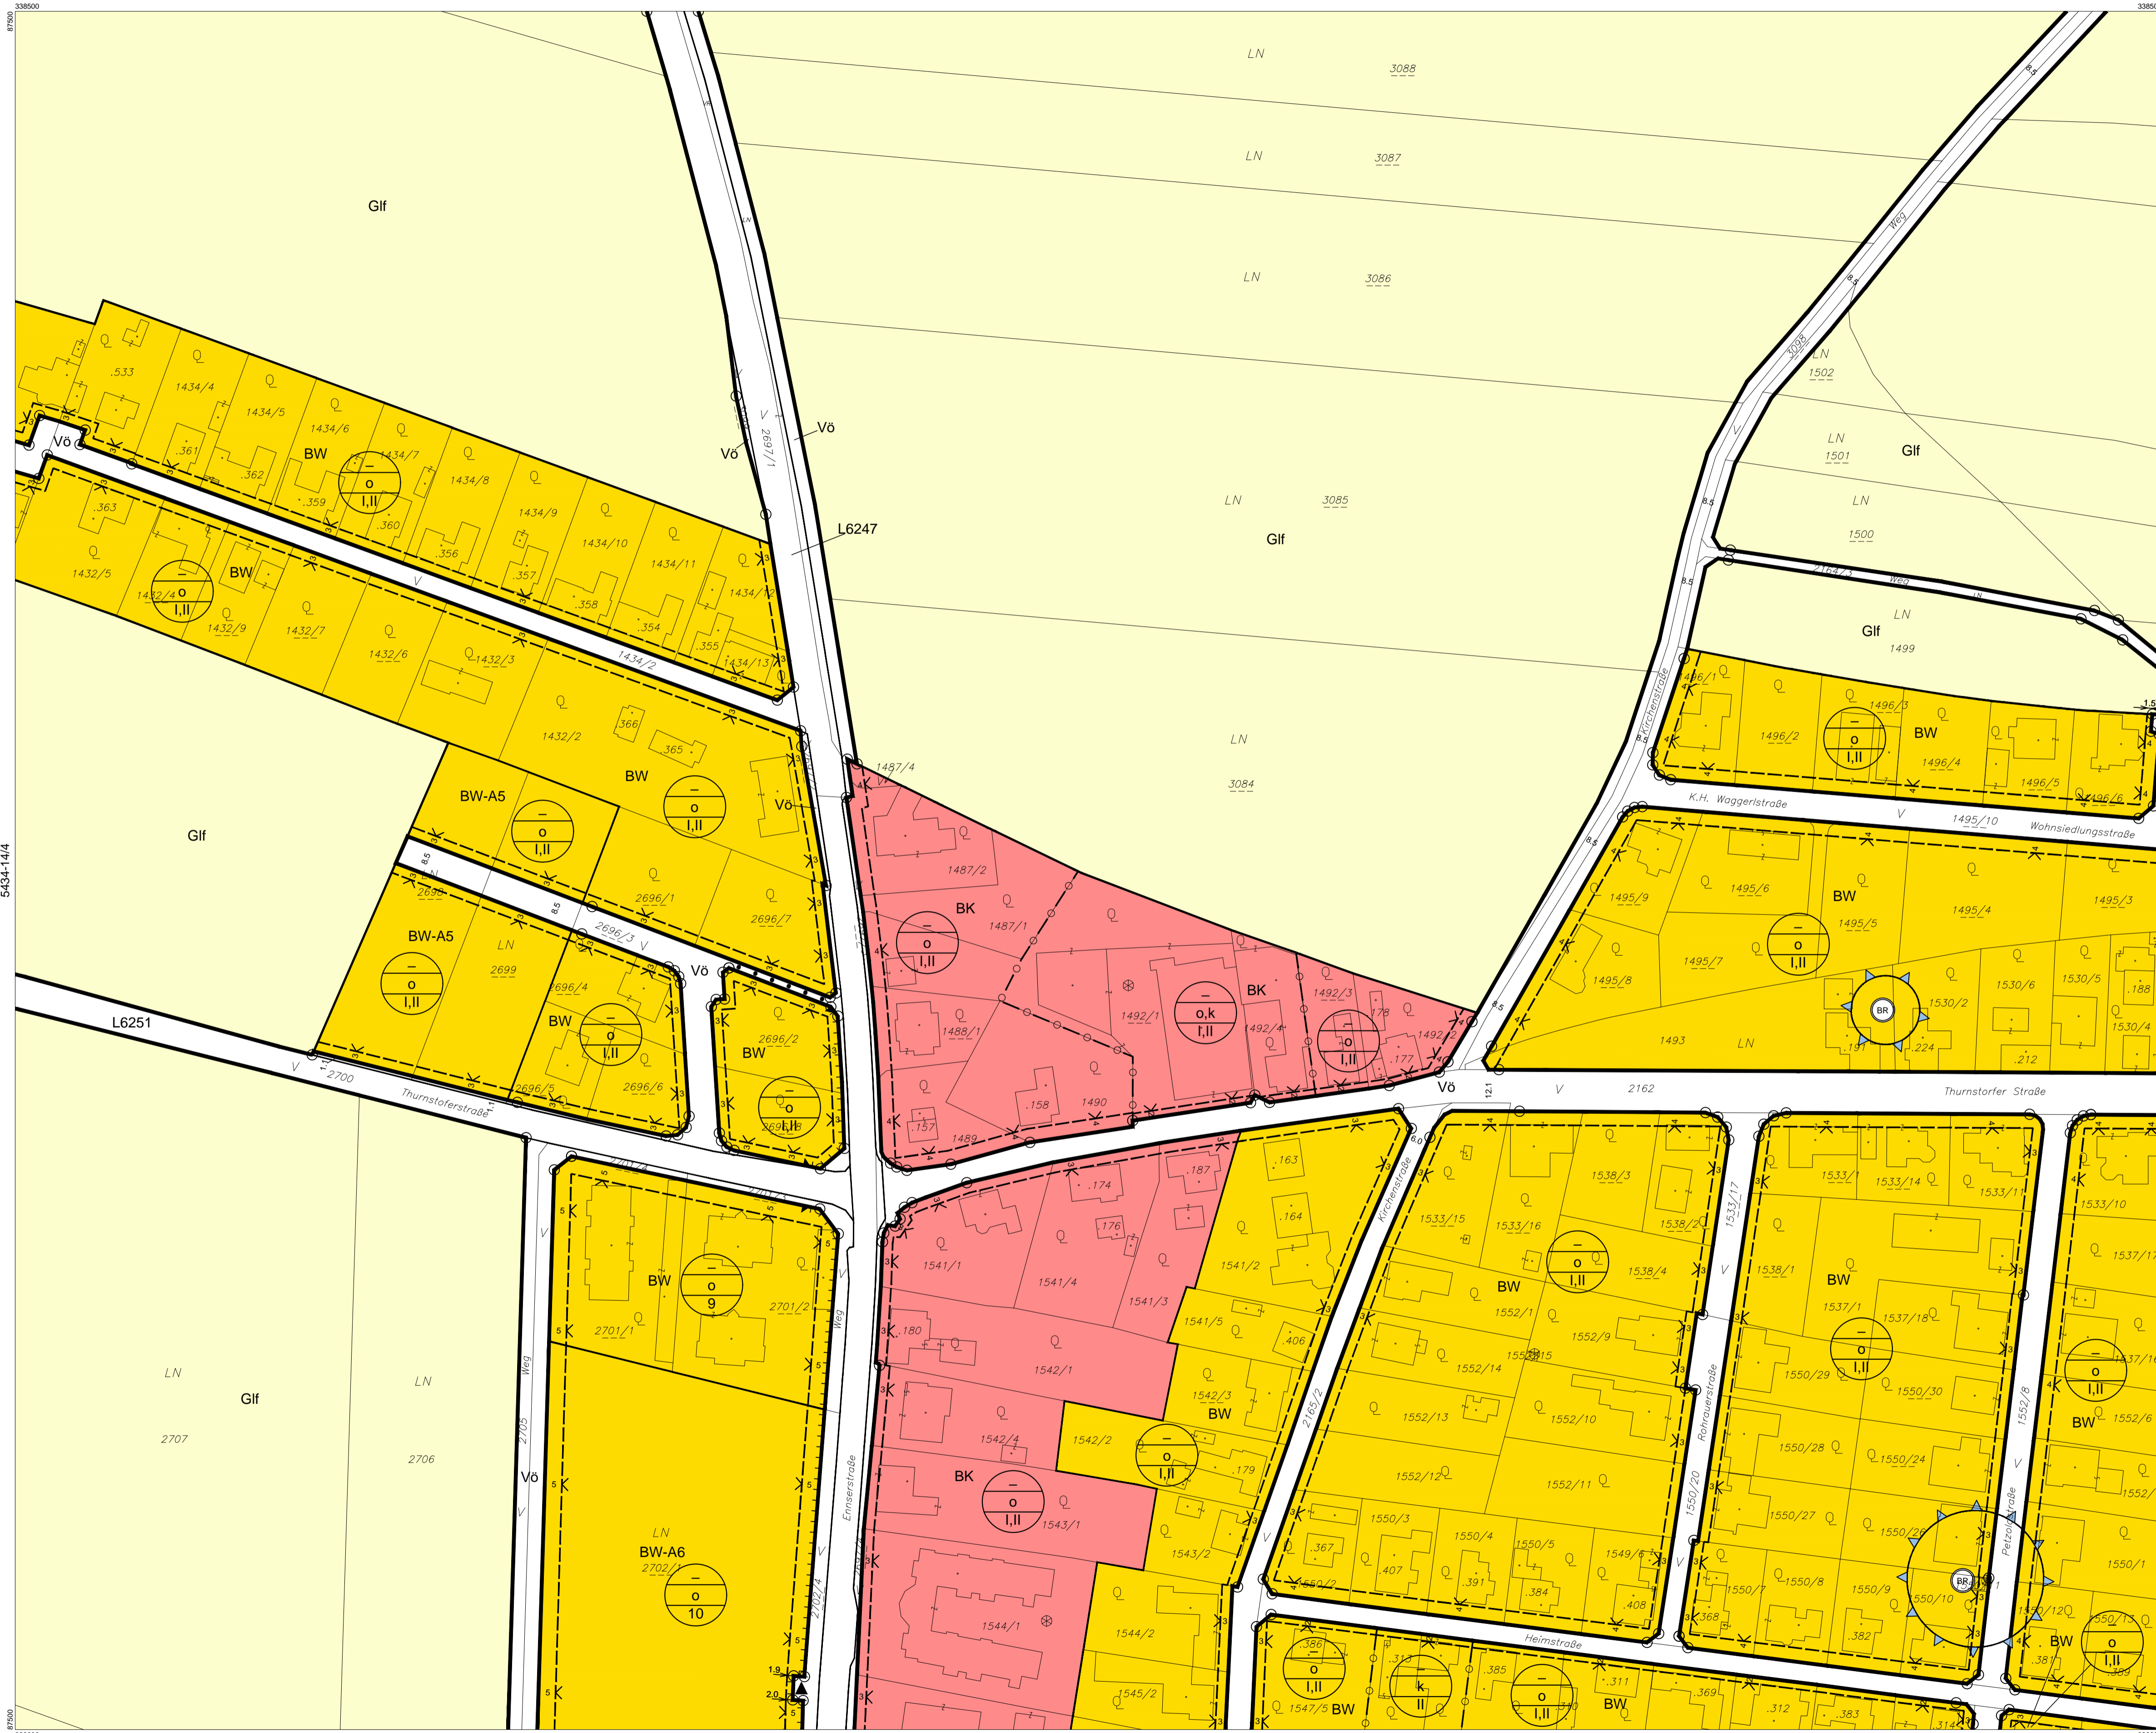

ÖFFENTLICHE AUFLAGE VON - BIS	ERLASSEN DURCH VERORDNUNG DES GEMEINDERATES
07.05.2018 - 18.06.2018	20.06.2018
KUNDGEMACHT VON - BIS	VERORDNUNGSPRÜFUNG DURCH DAS AMT DER NÖ LANDESREGIERUNG

BEARBEITUNG:
DI Reinhard Hrdliczka
TECHNISCHE BEARBEITUNG:
Ing. Stefan Fahrgruber

PLANGRUNDLAGE:
Erstellt auf:
Digitale Katastralmappe (DKM) 07.2011
BEV
Dargestellt mit:
Digitale Katastralmappe (DKM) 04.2015
BEV

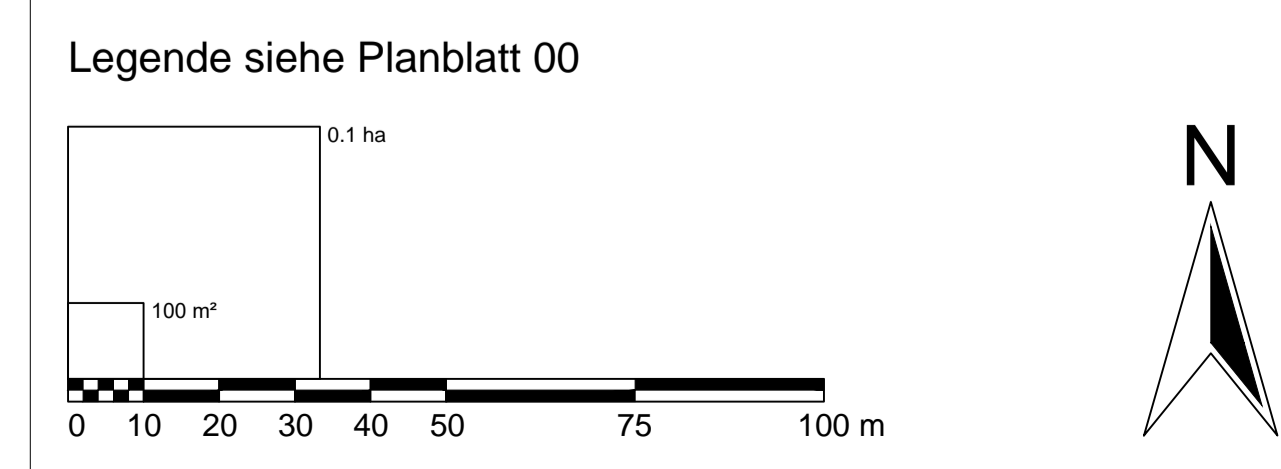

Verwendete Abkürzungen (alphabetisch):

AHM ... Aushubmaterial	BÖ ... Böschung	HP ... Hundebriechplatz	LB 2002 ... Laut Beobachtung des Hochwasserereignisses 2002	MUS ... Museum	PZ ... Polizei	SZ ... Sportzentrum
AS ... Abschirmgrün, Abschirmung	EAB ... Emissionsarmer Betrieb	HWD ... Hochwasserschutzdamm	LP ... Lagerplatz	MÜD ... Mülldeponie	RET ... Retentionsfläche	TOE ... Touristeneinrichtung
AUF ... Aufforstung	EKW ... Ernskatwerk	IS ... Immissionschutz	LS ... Lärmschutz, -maßnahmen	MV ... Musikverein	RK ... Rotes Kreuz, Rettungsstation	UG ... Uferbegleitgrün, -vegetation
AZ ... Altstoffsammelzentrum	ES ... Emissionschutz	KAP ... Kapelle	LS ... Lärmschutz, -maßnahmen	P+R ... Park & Ride	RTS ... Reitsport	US ... Uferschutz
AZA ... Abstandsfläche zur Autobahn	FF ... Feuerwehr	KG ... Katastralgemeinde	LSD ... Lärmschutzdamm	PF ... Pfarre, Pfarrhof, -zentrum	SA ... Sportanlage	VH ... Vereinshaus, -einrichtung
BAD ... Bad, Freibad	FZZ ... Freizeitzentrum	KI ... Kirche	MOF ... Modellflugplatz	PP ... Polytechnische Schule	SAB ... Siedlungsabschluss	VK ... Volkshaus
BAS ... Bauschutz	GLH ... Gewerliche Lagerhalle	KG ... Kindergarten	MOT ... Motel	PP ... Parkplatz	SC ... Schule	VS ... Volksschule
BL ... Bachlauf	HG ... Hausgarten	KUH ... Kulturhaus	MSC ... Muskschule	PRS ... Prüfstraße	SIS ... Sichtschutz	WR ... Waldrandfreihaltezone