


BEBAUUNGSPLAN

17. ÄNDERUNG

PLANBLATTÜBERSICHT:

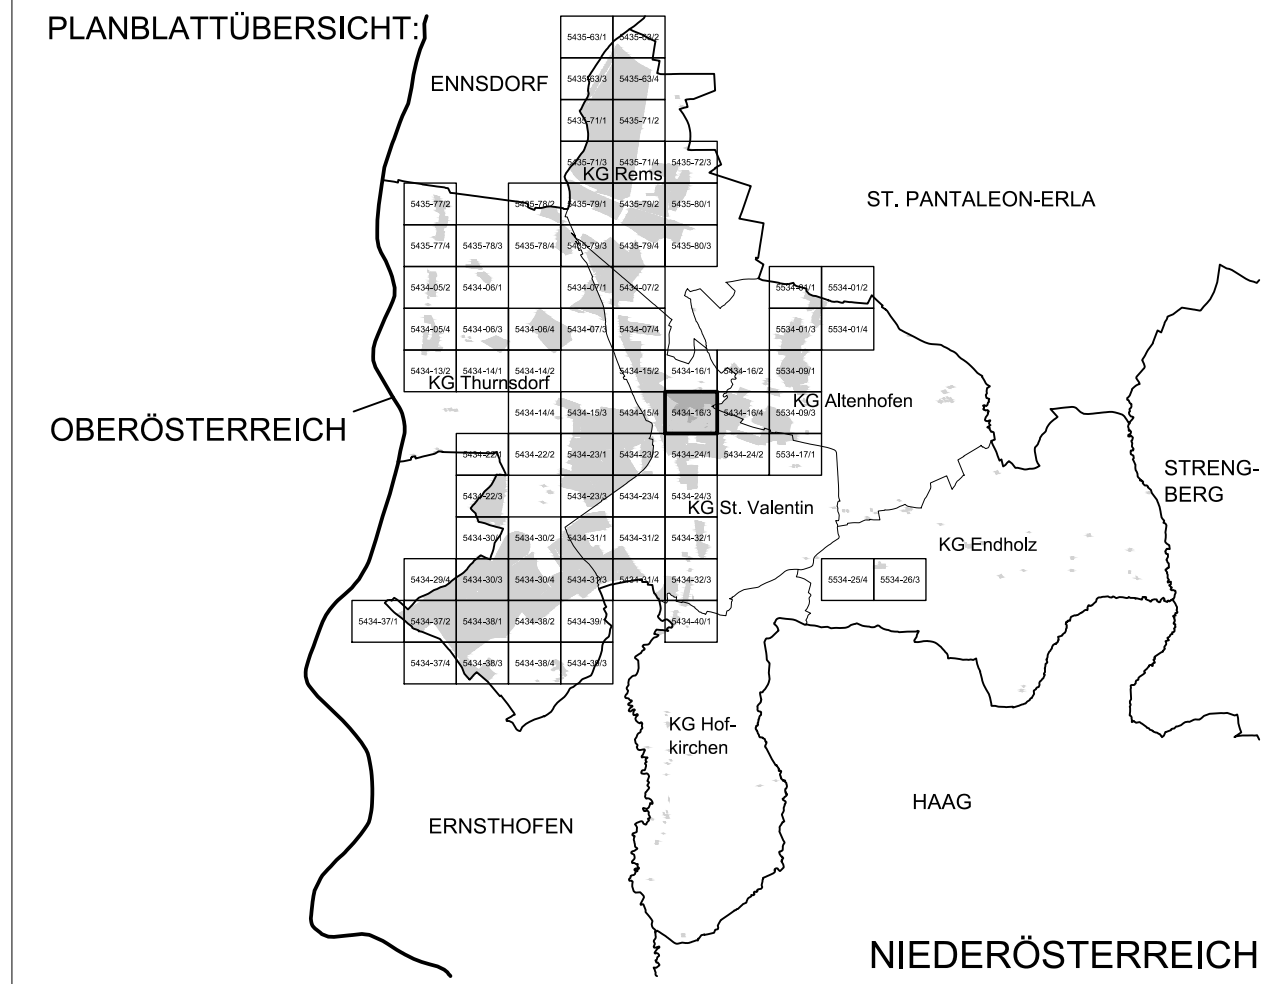


MASSSTAB: 1:1.000

PLANBLATT: 5434-16/3

STAND: 28. September 2021

GZ: G19138 / B17

BÜRO DR. PAULA
Raumplanung, Raumordnung und
Landschaftsplanung ZT-GmbH
A - 1030 Wien, Engelsberg, 4/4, OG T 01-718 48 68 F /20
dr.paula@gpl.at www.gruppeplanung.at www.paula.at

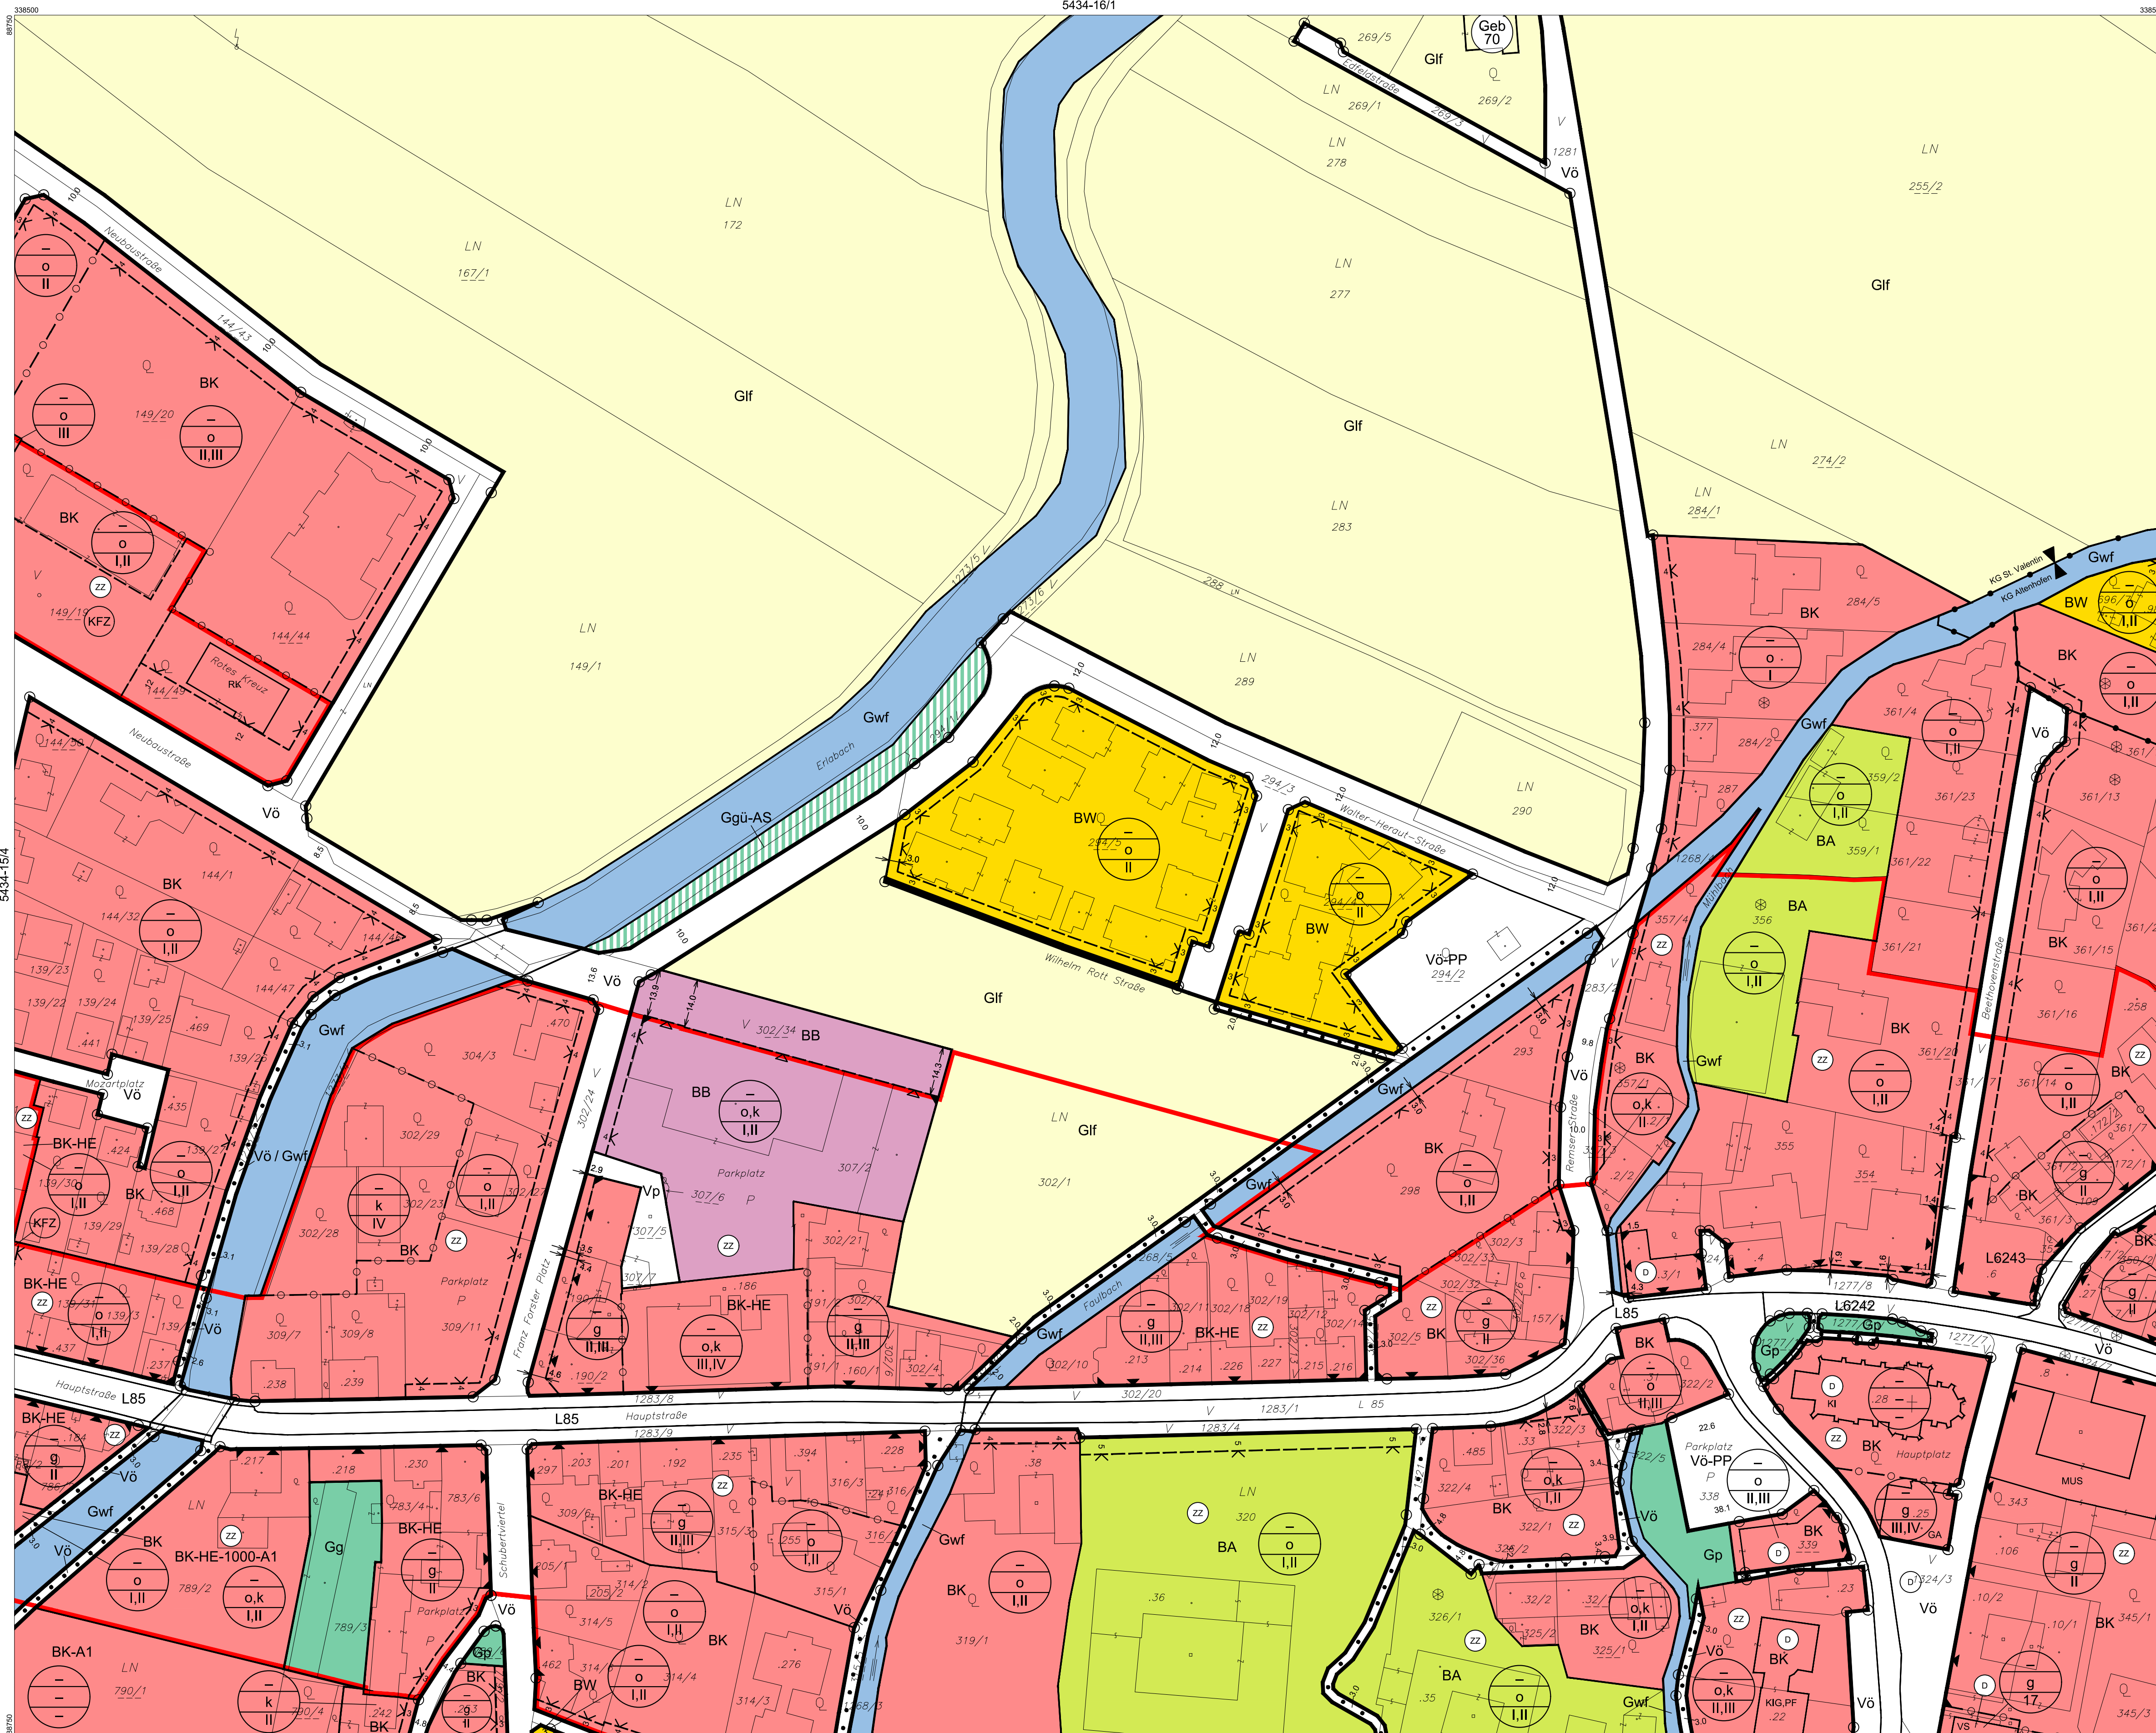


ÖFFENTLICHE AUFLAGE VON - BIS
26.07.2021 - 06.09.2021

ERLASSEN DURCH
VERORDNUNG DES GEMEINDERATES
30.09.2021

KUNDGEMACHT VON - BIS
VERORDNUNGSPRÜFUNG DURCH
DAS AMT DER NÖ LANDESREGIERUNG

BEARBEITUNG:
DI Reinhard Hrdliczka
TECHNISCHE BEARBEITUNG:
Ing. Stefan Fahrgruber

PLANGRUNDLAGE:
Erstellt auf:
Digitale Katastralmappe (DKM) 07.2011
BEV
Dargestellt mit:
Digitale Katastralmappe (DKM) 04.2015
BEV

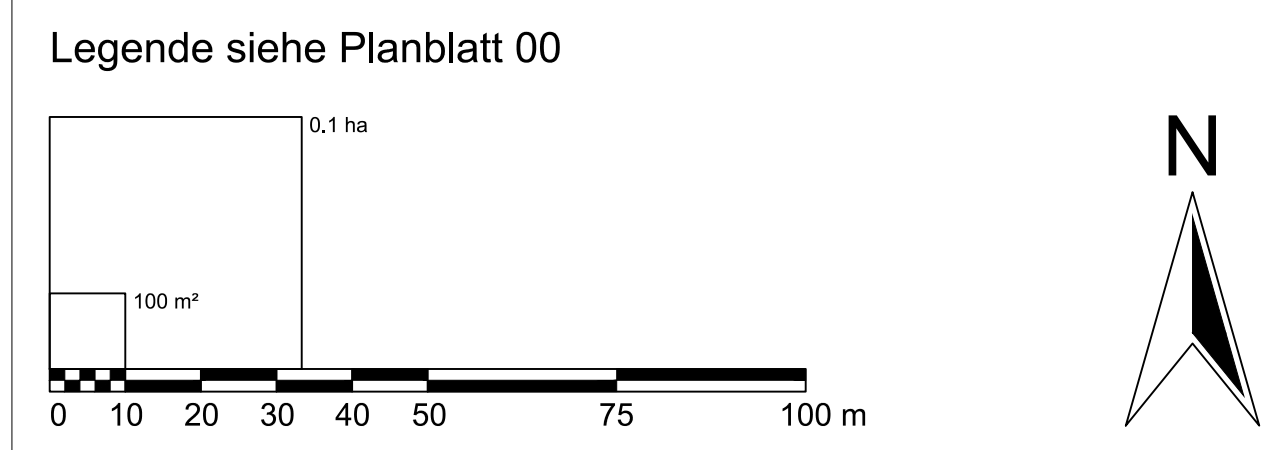

Verwendete Abkürzungen (alphabetisch):

AHM ... Aushubmaterial	AS ... Abschirmgrün, Abschirmung	AUF ... Aufforstung	AZ ... Altstoffsammelzentrum	BA ... Bauland	BAS ... Bauschnitt	BL ... Bachlauf	BO ... Böschung	EAB ... Emissionsarmer Betrieb	EKW ... Erntekraftwerk	ES ... Emissionsschutz	AZA ... Abstandsfläche zur Autobahn	FR ... Fuß- und Radweg	BAS ... Bauschnitt	BL ... Bachlauf	
GLH ... Gewerbliche Lagerhalle	HG ... Hausgärten	HP ... Hundeebrichtplatz	HS ... Hochwasserschutzdamm	IS ... Immissionschutz	KAP ... Kapelle	KG ... Katastralgemeinde	KI ... Kirche	KIG ... Kindergarten	KUH ... Kulturhaus	LB 2002 ... Laut Beobachtung des Hochwasserereignisses 2002	LP ... Lagerplatz	LS ... Lärmschutz -maßnahmen	LSD ... Lärmschutzdamm	MOF ... Modellflugplatz	
MOT ... Motel	MS ... Mittelschule	MSC ... Musikschule	MUS ... Museum	MUD ... Mülldeponie	MV ... Musikverein	P+R ... Park & Ride	PF ... Pflanz-, Pfannhof, -zentrum	PSC ... Polytechnische Schule	PAB ... Parkplatz	PRS ... Prüfstraße	PZ ... Polizeistation	RET ... Retentionsfläche	RK ... Rotes Kreuz, Rettungstation	RTS ... Reitplatz	SA ... Sportanlage
SAB ... Siedlungsabschluss	SC ... Schule	SIS ... Sichtschutz	SZ ... Sportzentrum	TH ... Tennishalle	TOE ... Tourismuseinrichtung	UG ... Uferbegleitgrün, -vegetation	US ... Uferschutz	VH ... Vereinshaus, -einrichtung	VKH ... Volkshaus	VS ... Volksschule	WR ... Waldrandfreihaltezone				