


PLANBLATTÜBERSICHT:

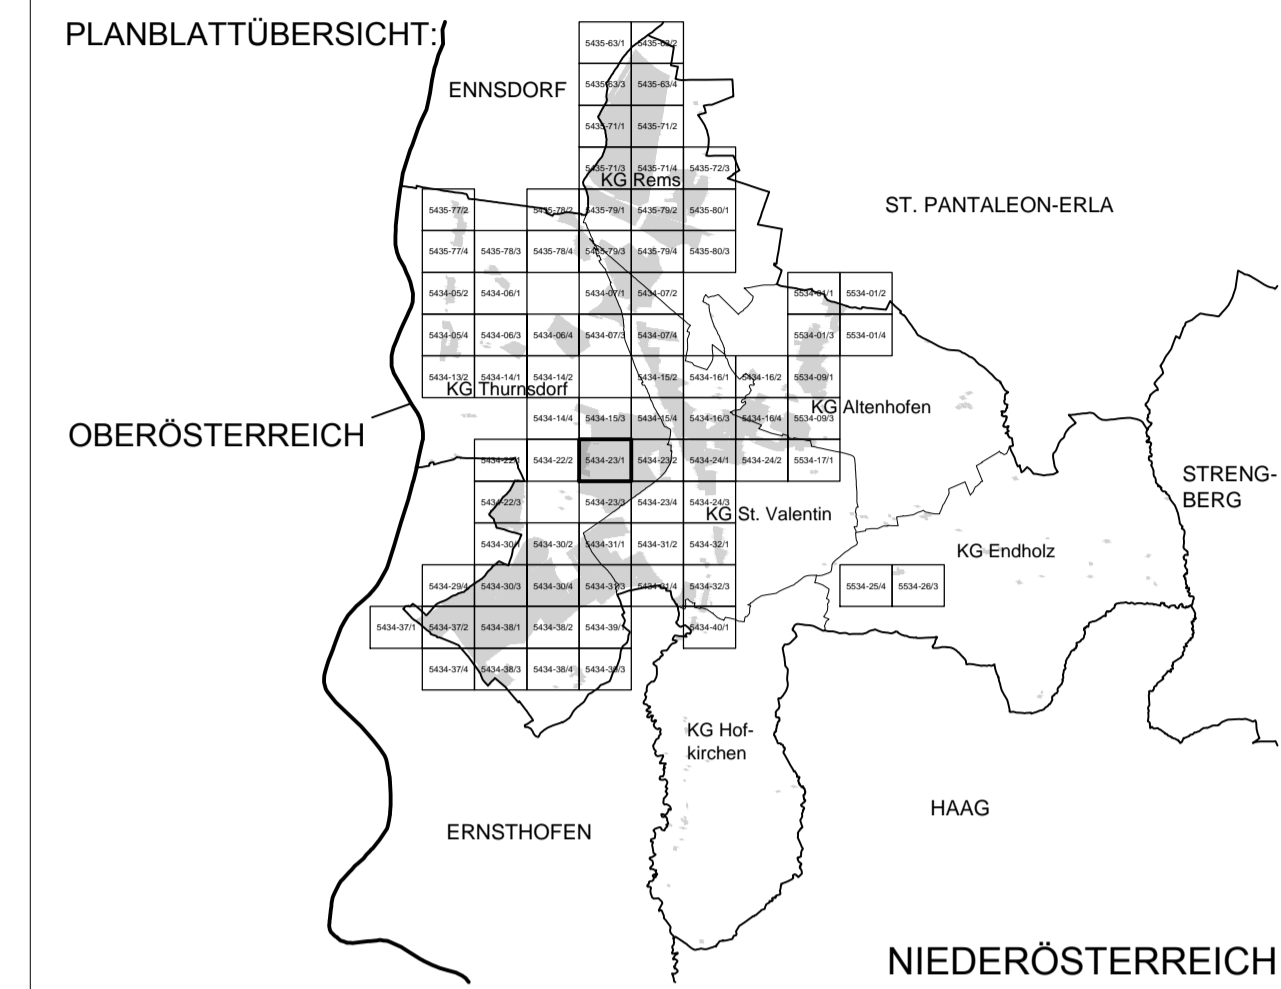


MASSTAB: 1 : 1.000

PLANBLATT: 5434-23/1

STAND: 06. September 2017

GZ: G16030 / B14 / 17

**BÜRO DR. PAULA**  
Raumplanung, Raumordnung und  
Landschaftsplanung ZT-GmbH  
A - 1030 Wien, Engelsberg, 4/4 OG T 01-716 48 68 F/20  
dr.paula@gpl.at www.gruppeplanung.at www.paula.at

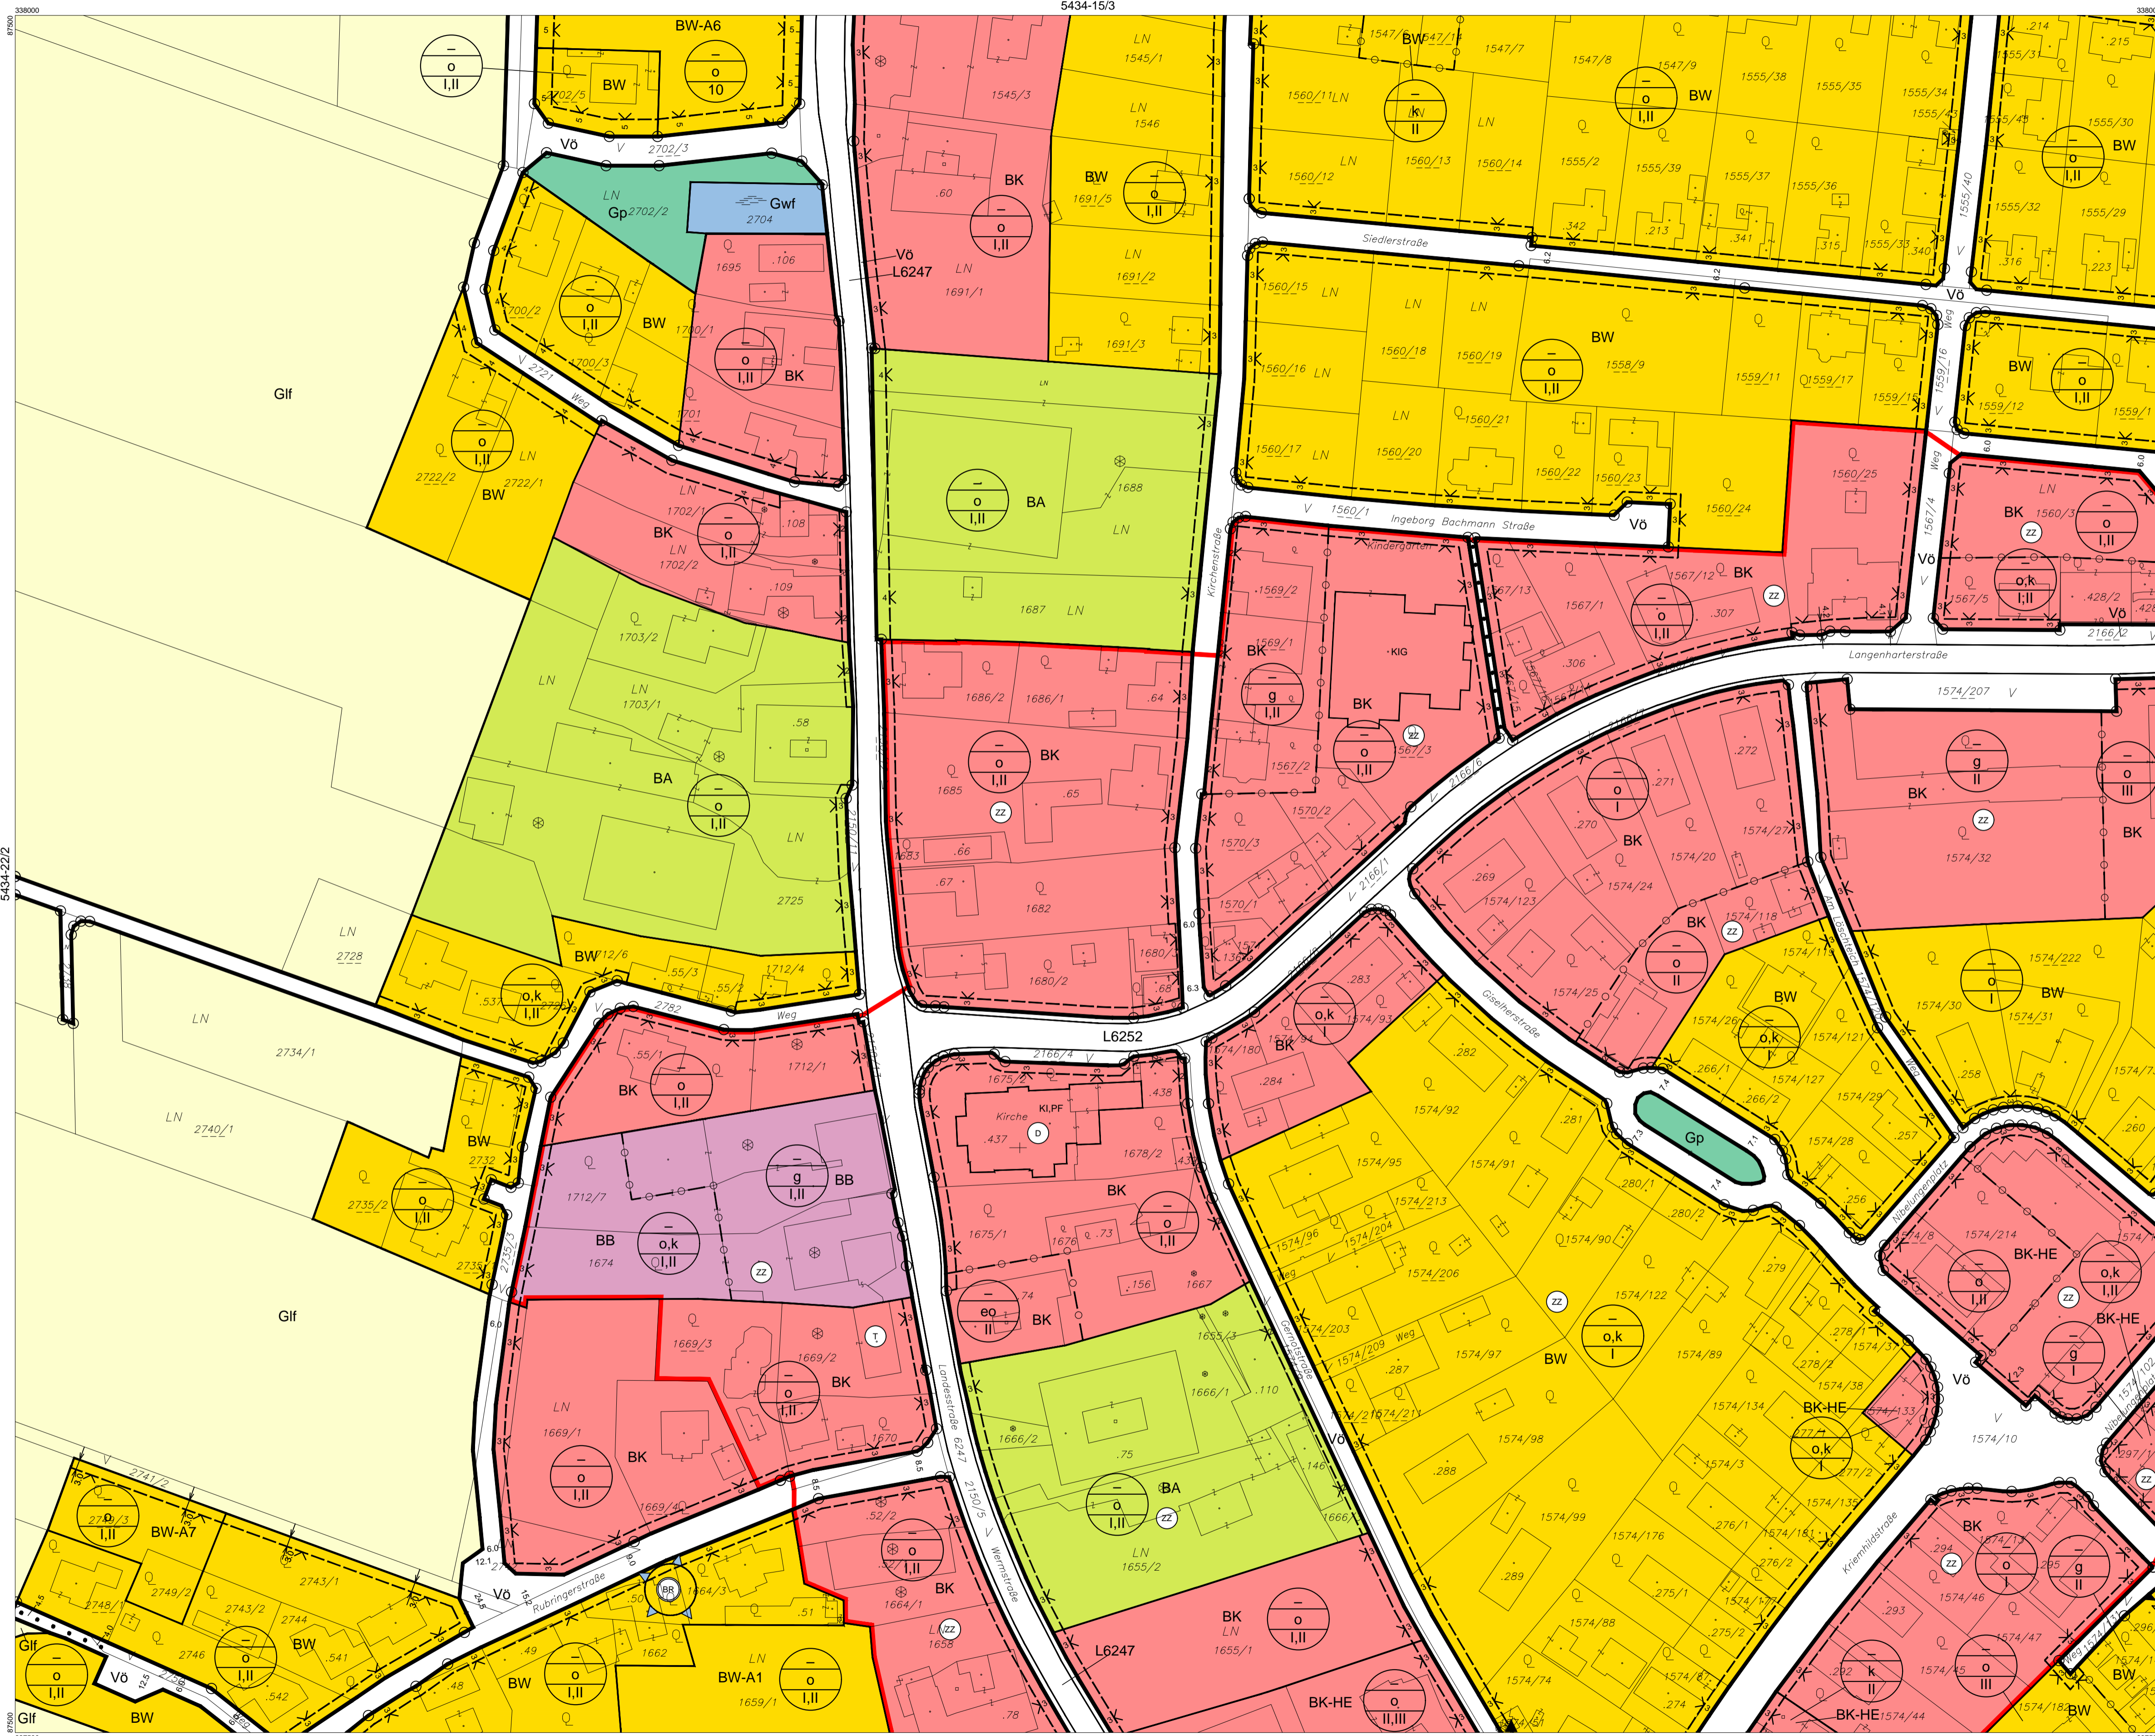

Verwendete Abkürzungen (alphabetisch):

- |                                     |                                |                             |   |                                   |                              |                                     |
|-------------------------------------|--------------------------------|-----------------------------|---|-----------------------------------|------------------------------|-------------------------------------|
| AHM ... Aushubmaterial              | BÖ ... Bösung                  | HP ... Hundebriechplatz     | LB 2002 ... Laut Beobachtung des Hochwasserereignisses 2002 | MUS ... Museum                    | PZ ... Polizei               | SZ ... Sportzentrum                 |
| AS ... Abschirmgrün, Abschirmung    | EAB ... Emissionsarmer Betrieb | HW ... Hochwasserschutzdamm | LP ... Lagerplatz   | MÜD ... Mülldeponie               | RET ... Retentionsfläche     | TOE ... Tourismuseinrichtung        |
| AUF ... Aufforstung                 | EKW ... Emissionstank          | IS ... Immissionszwerk      | LS ... Lärmschutz, -maßnahmen                               | MV ... Musikverein                | RTS ... Rettungstation       | UG ... Uferbegleitgrün, -vegetation |
| AZ ... Altstoffsammelzentrum        | ES ... Emissionsschutz         | KAP ... Kapelle             | LSD ... Lärmschutzdamm                                      | P+R ... Park & Ride               | SA ... Sportanlage           | US ... Uferschutz                   |
| AZA ... Abstandsfläche zur Autobahn | FF ... Feuerwehr               | KG ... Katastralgemeinde    | MOF ... Modellflugplatz                                     | PF ... Pfarre, Pfarrhof, -zentrum | SC ... Seilbahn              | VH ... Vereinshaus, -einrichtung    |
| BAD ... Bad, Freibad                | FZZ ... Freizeitzentrum        | KI ... Kirche               | MOT ... Motel   | PSC ... Polytechnische Schule     | SC ... Schule                | VKH ... Volkshaus                   |
| BAS ... Bauschutz                   | GLH ... Gewerliche Lagerhalle  | KIG ... Kindergarten        | MSC ... Musikschule   | PP ... Parkplatz                  | VS ... Volksschule           | VS ... Volksschule                  |
| BL ... Bachlauf                     | HG ... Hausgärten              | KUH ... Kulturhaus          |   | PRS ... Prüfstrasse               | WR ... Waldrandfreihaltezone |                                     |

ÖFFENTLICHE AUFLAGE VON - BIS 06.06.2017 - 18.07.2017	ERLASSEN DURCH VERORDNUNG DES GEMEINDERATES 28.09.2017
KUNDGEMACHT VON - BIS	VERORDNUNGSPRÜFUNG DURCH DAS AMT DER NÖ LANDESREGIERUNG

BEARBEITUNG:  
DI Reinhard Hrdliczka  
TECHNISCHE BEARBEITUNG:  
Ing. Stefan Fahrngruber

PLANGRUNDLAGE:  
Erstellt auf:  
Digitale Katastralmappe (DKM) 07.2011  
BEV  
Dargestellt mit:  
Digitale Katastralmappe (DKM) 04.2015  
BEV

