


PLANBLATTÜBERSICHT:

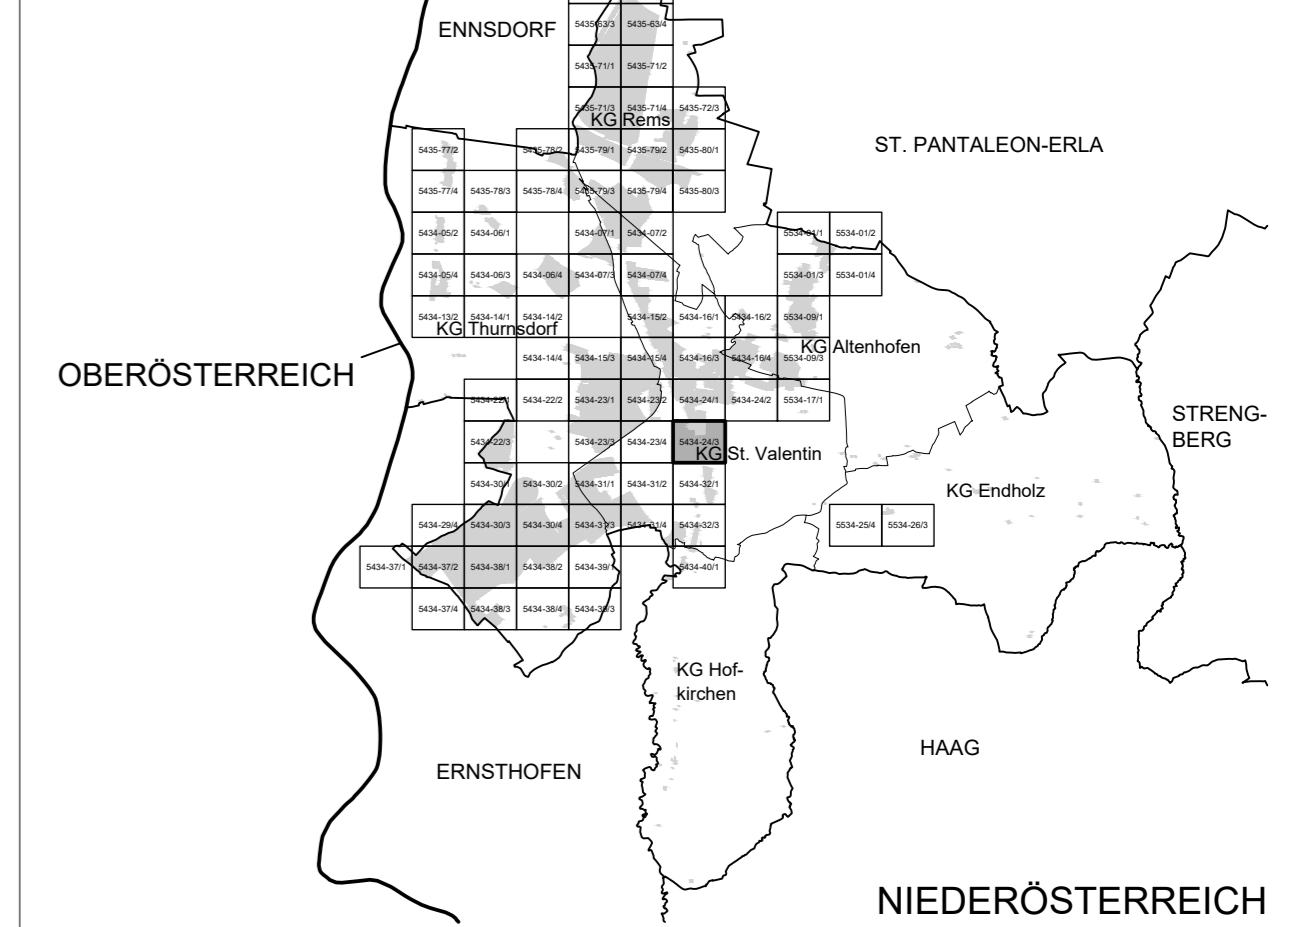


MASSSTAB: 1 : 1.000

PLANBLATT: 5434-24/3

STAND: 12. Dezember 2022

GZ: G21141 / B18

BÜRO DR. PAULA
 Raump lanung, Raumordnung und
 Landschaftsplanung - ZT-GmbH
 A - 1030 Wien, Engelsberg 4/4. OG T 01-718 48 68 F 20
 dr.paula@gpl.at www.gruppeplanung.at www.paula.at

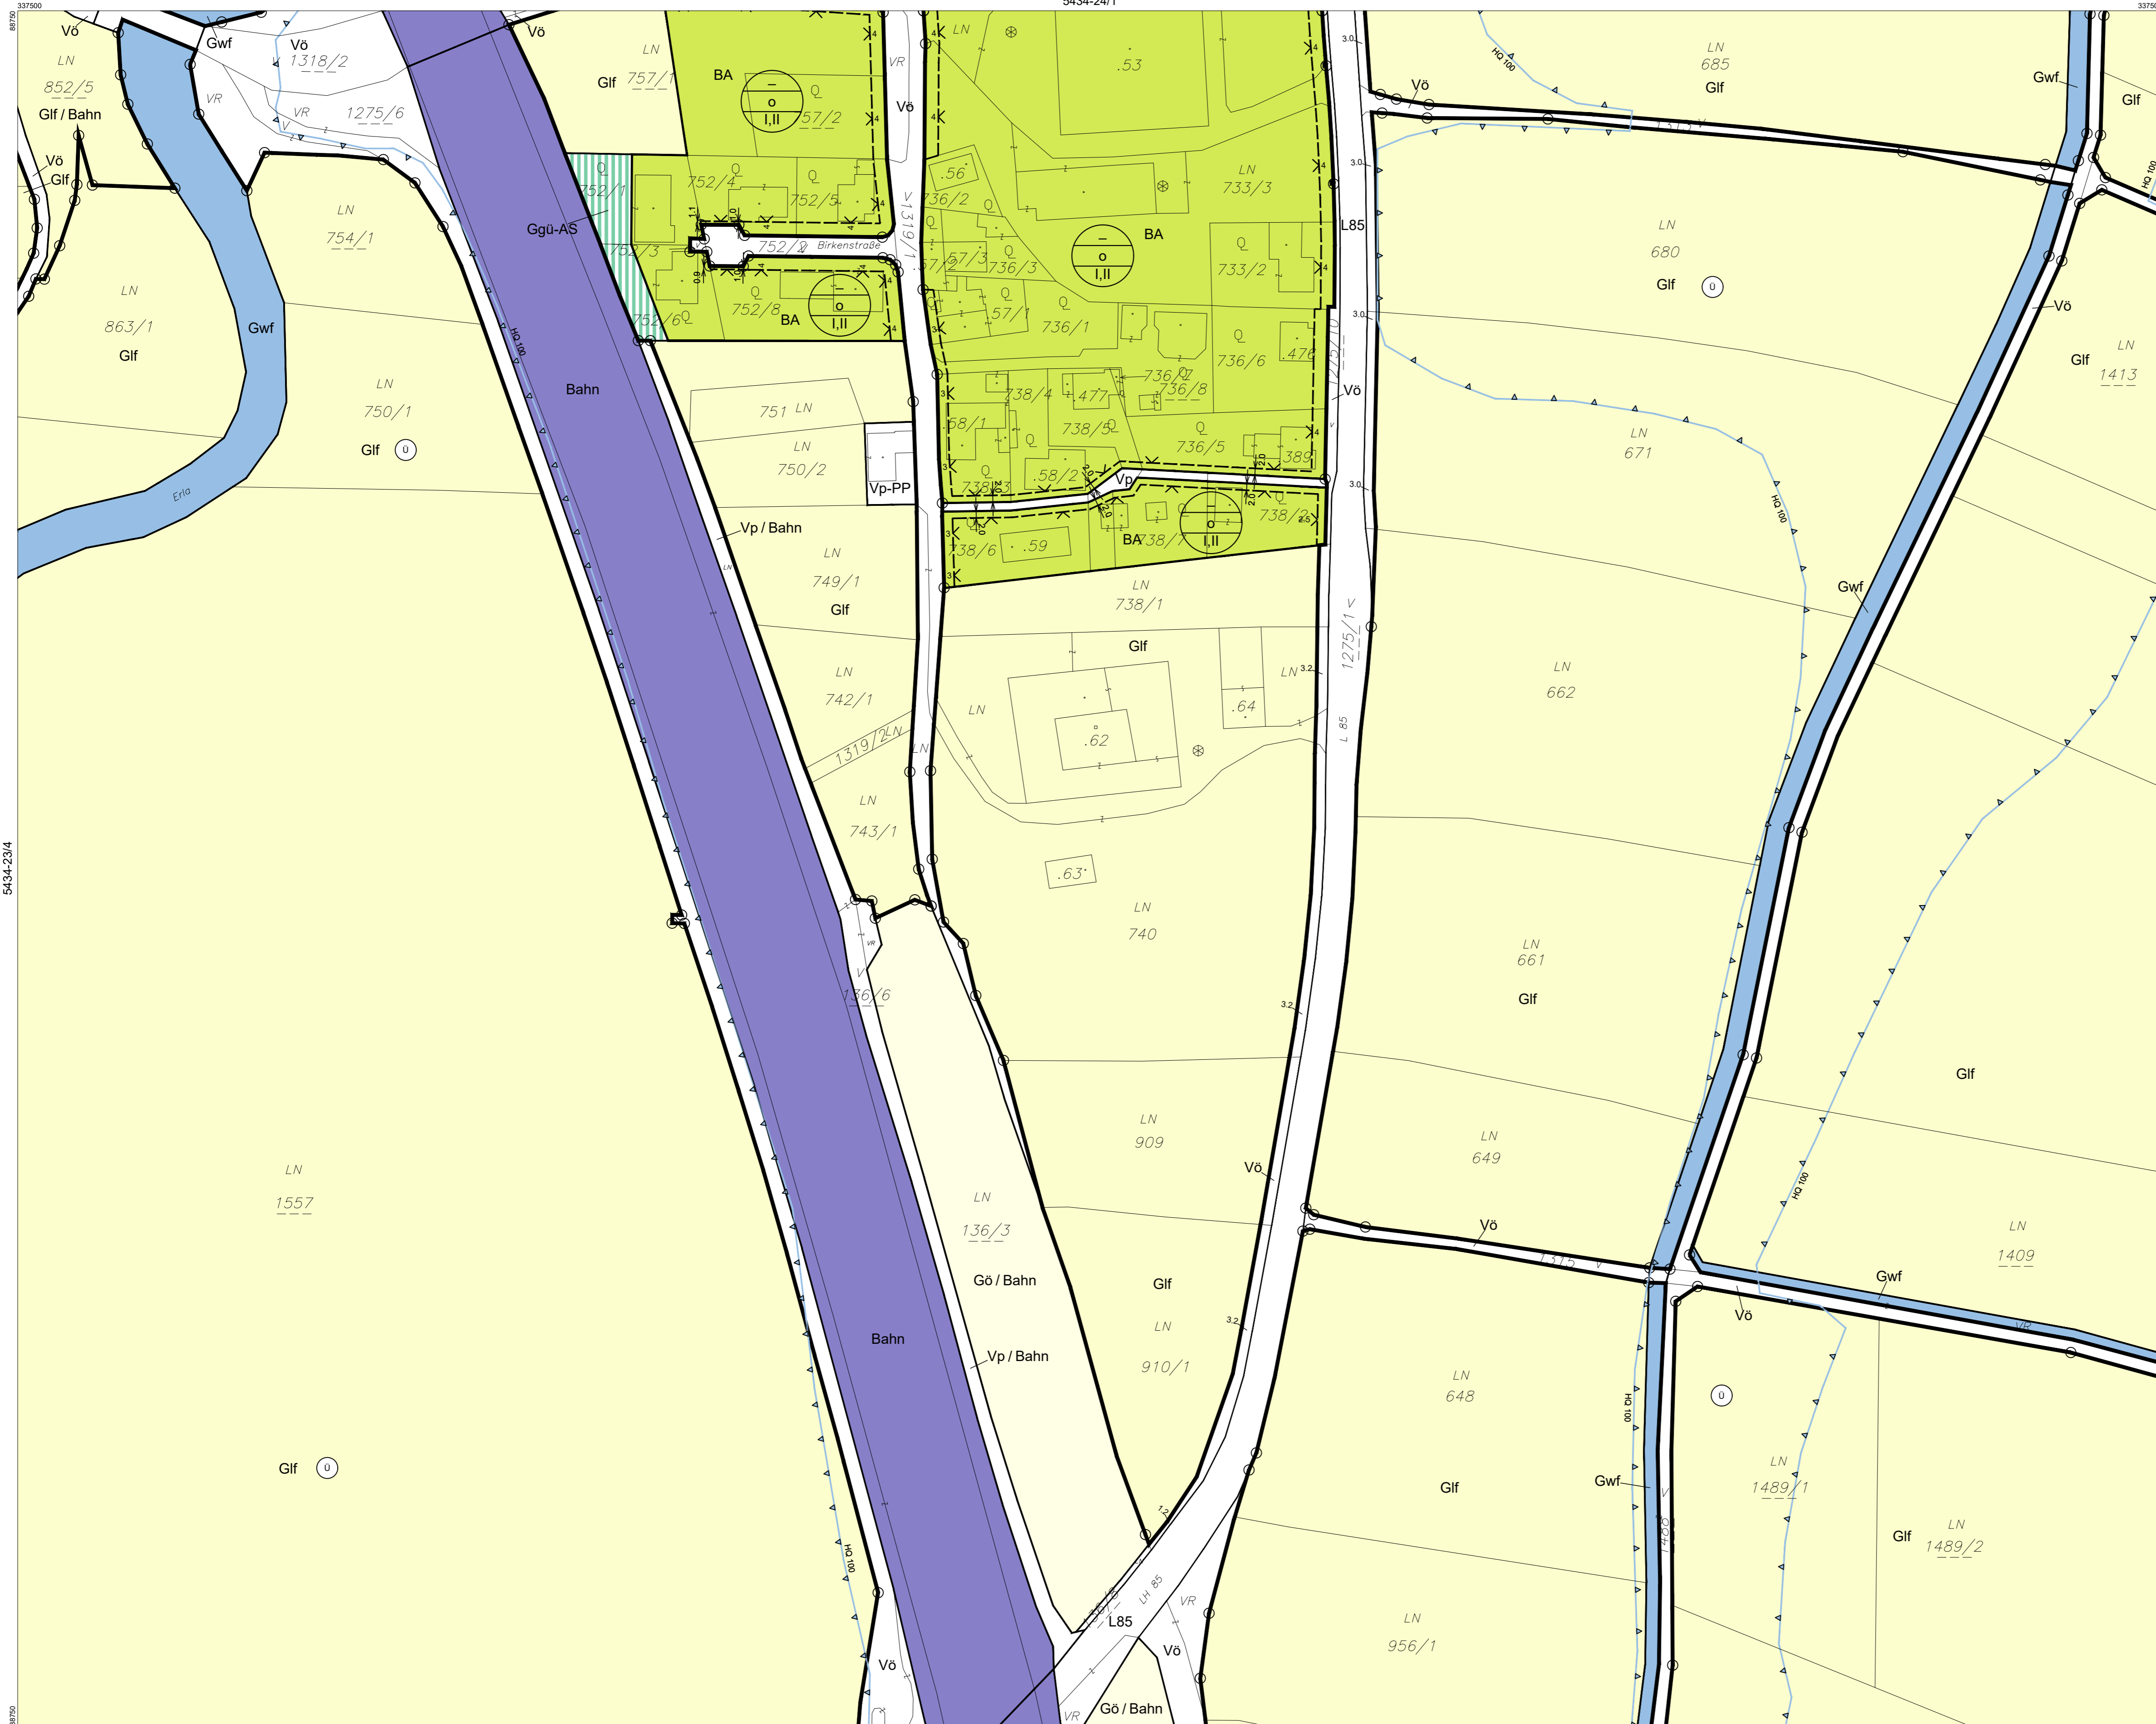

ÖFFENTLICHE AUFLAGE VON - BIS	ERLASSEN DURCH VERORDNUNG DES GEMEINDERATES
05.10.2022 - 16.11.2022	13.12.2022
Die Bürgermeisterin LAbg. Mag. Kerstin Suchan-Mayr	Die Bürgermeisterin LAbg. Mag. Kerstin Suchan-Mayr
KUNDGEMACHT VON - BIS	VERORDNUNGSPRÜFUNG DURCH DAS AMT DER NÖ LANDESREGIERUNG
Die Bürgermeisterin LAbg. Mag. Kerstin Suchan-Mayr	

BEARBEITUNG:
 DI Reinhard Hrdliczka | DI Hannah Steiner
 TECHNISCHE BEARBEITUNG:
 Ing. Stefan Fahrngruber

PLANGRUNDLAGE:
 Erstellt auf:
 Digitale Katastralmappe (DKM) 07.2011
 BEV
 Dargestellt mit:
 Digitale Katastralmappe (DKM) 10.2021
 BEV

Legende siehe Planblatt 00

- Verwendete Abkürzungen (alphabetisch):**
- | | | | | | | |
|-------------------------------------|--------------------------------|--------------------------------|---|------------------------------------|-------------------------------------|----------------------------------|
| AHM ... Aushubmaterial | BO ... Böschung | GLH ... Gewerbliche Lagerhalle | KIG ... Kindergarten | MOT ... Motel | PSC ... Polytechnische Schule | VH ... Vereinshaus, -einrichtung |
| AS ... Abschirmgrün, Abschirmung | EAB ... Emissionsarmer Betrieb | HG ... Hausgärten | KiH ... Kulturhaus | MS ... Mittelschule | SC ... Schule | VH ... Volkshaus |
| AUF ... Aufforstung | EKW ... Ennekräftwerk | HP ... Hundebriehplatz | LB 2002 ... Laut Beobachtung des Hochwasserereignisses 2002 | MSC ... Musikschule | SIS ... Sichtschutz | VS ... Volksschule |
| AZ ... Altstoffsammelzentrum | ES ... Emissionsschutz | HWD ... Hochwasserschutzdamm | LP ... Lagerplatz | MUS ... Museum | SZ ... Sportzentrum | WR ... Waldrandfreihaltezone |
| AZA ... Abstandsfläche zur Autobahn | FF ... Feuerwehr | IS ... Immissionsschutz | MV ... Mülldeponie | MUD ... Mülldeponie | TH ... Tennishalle | |
| BAD ... Bad, Freibad | FR ... Fuß- und Radweg | KAP ... Kapelle | MS ... Musikverein | RV ... Rotes Kreuz, Rettungstation | TOE ... Tourismuseinrichtung | |
| BAS ... Bauschutt | FZZ ... Freizeitzentrum | KG ... Katastralgemeinde | P+R ... Park & Ride | RTS ... Reitsport | UG ... Uferbegleitgrün, -vegetation | |
| BL ... Bachlauf | GAR ... Garage | KI ... Kirche | PF ... Pflanzhof, -zentrum | SA ... Sportanlage | US ... Uferschutz | |