


PLANBLATTÜBERSICHT:

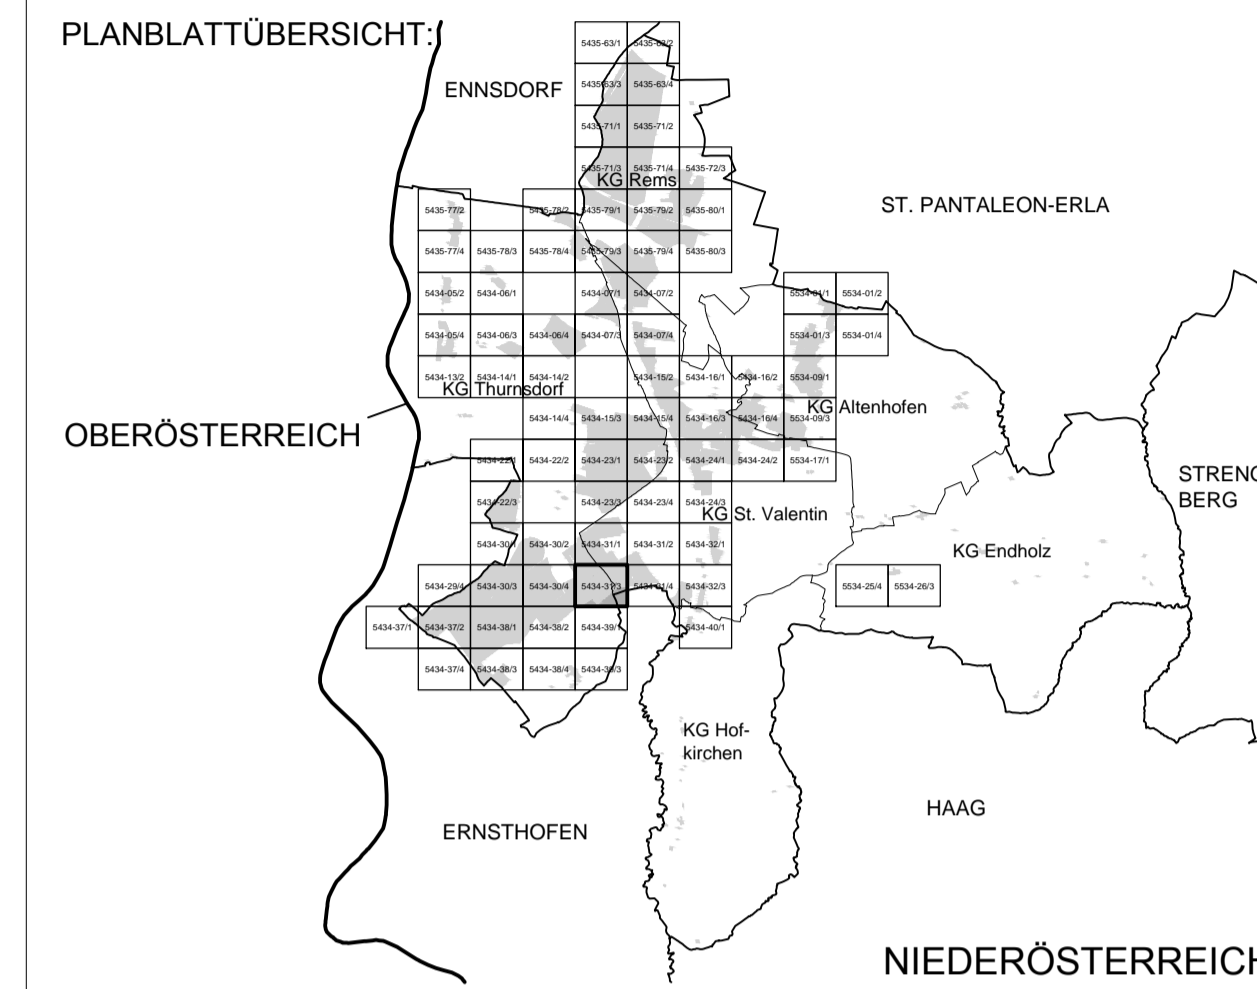


MASSSTAB: 1 : 1.000

PLANBLATT: 5434-31/3

STAND: 06. September 2017

GZ: G16030 / B14 / 17

BÜRO DR. PAULA
Raumplanung, Raumordnung und
Landschaftsplanung ZT-GmbH
A - 1030 Wien, Engelsberg, 4/4 OG T 01-716 48 68 F/20
dr.paula@gpl.at www.gruppeplanung.at www.paula.at

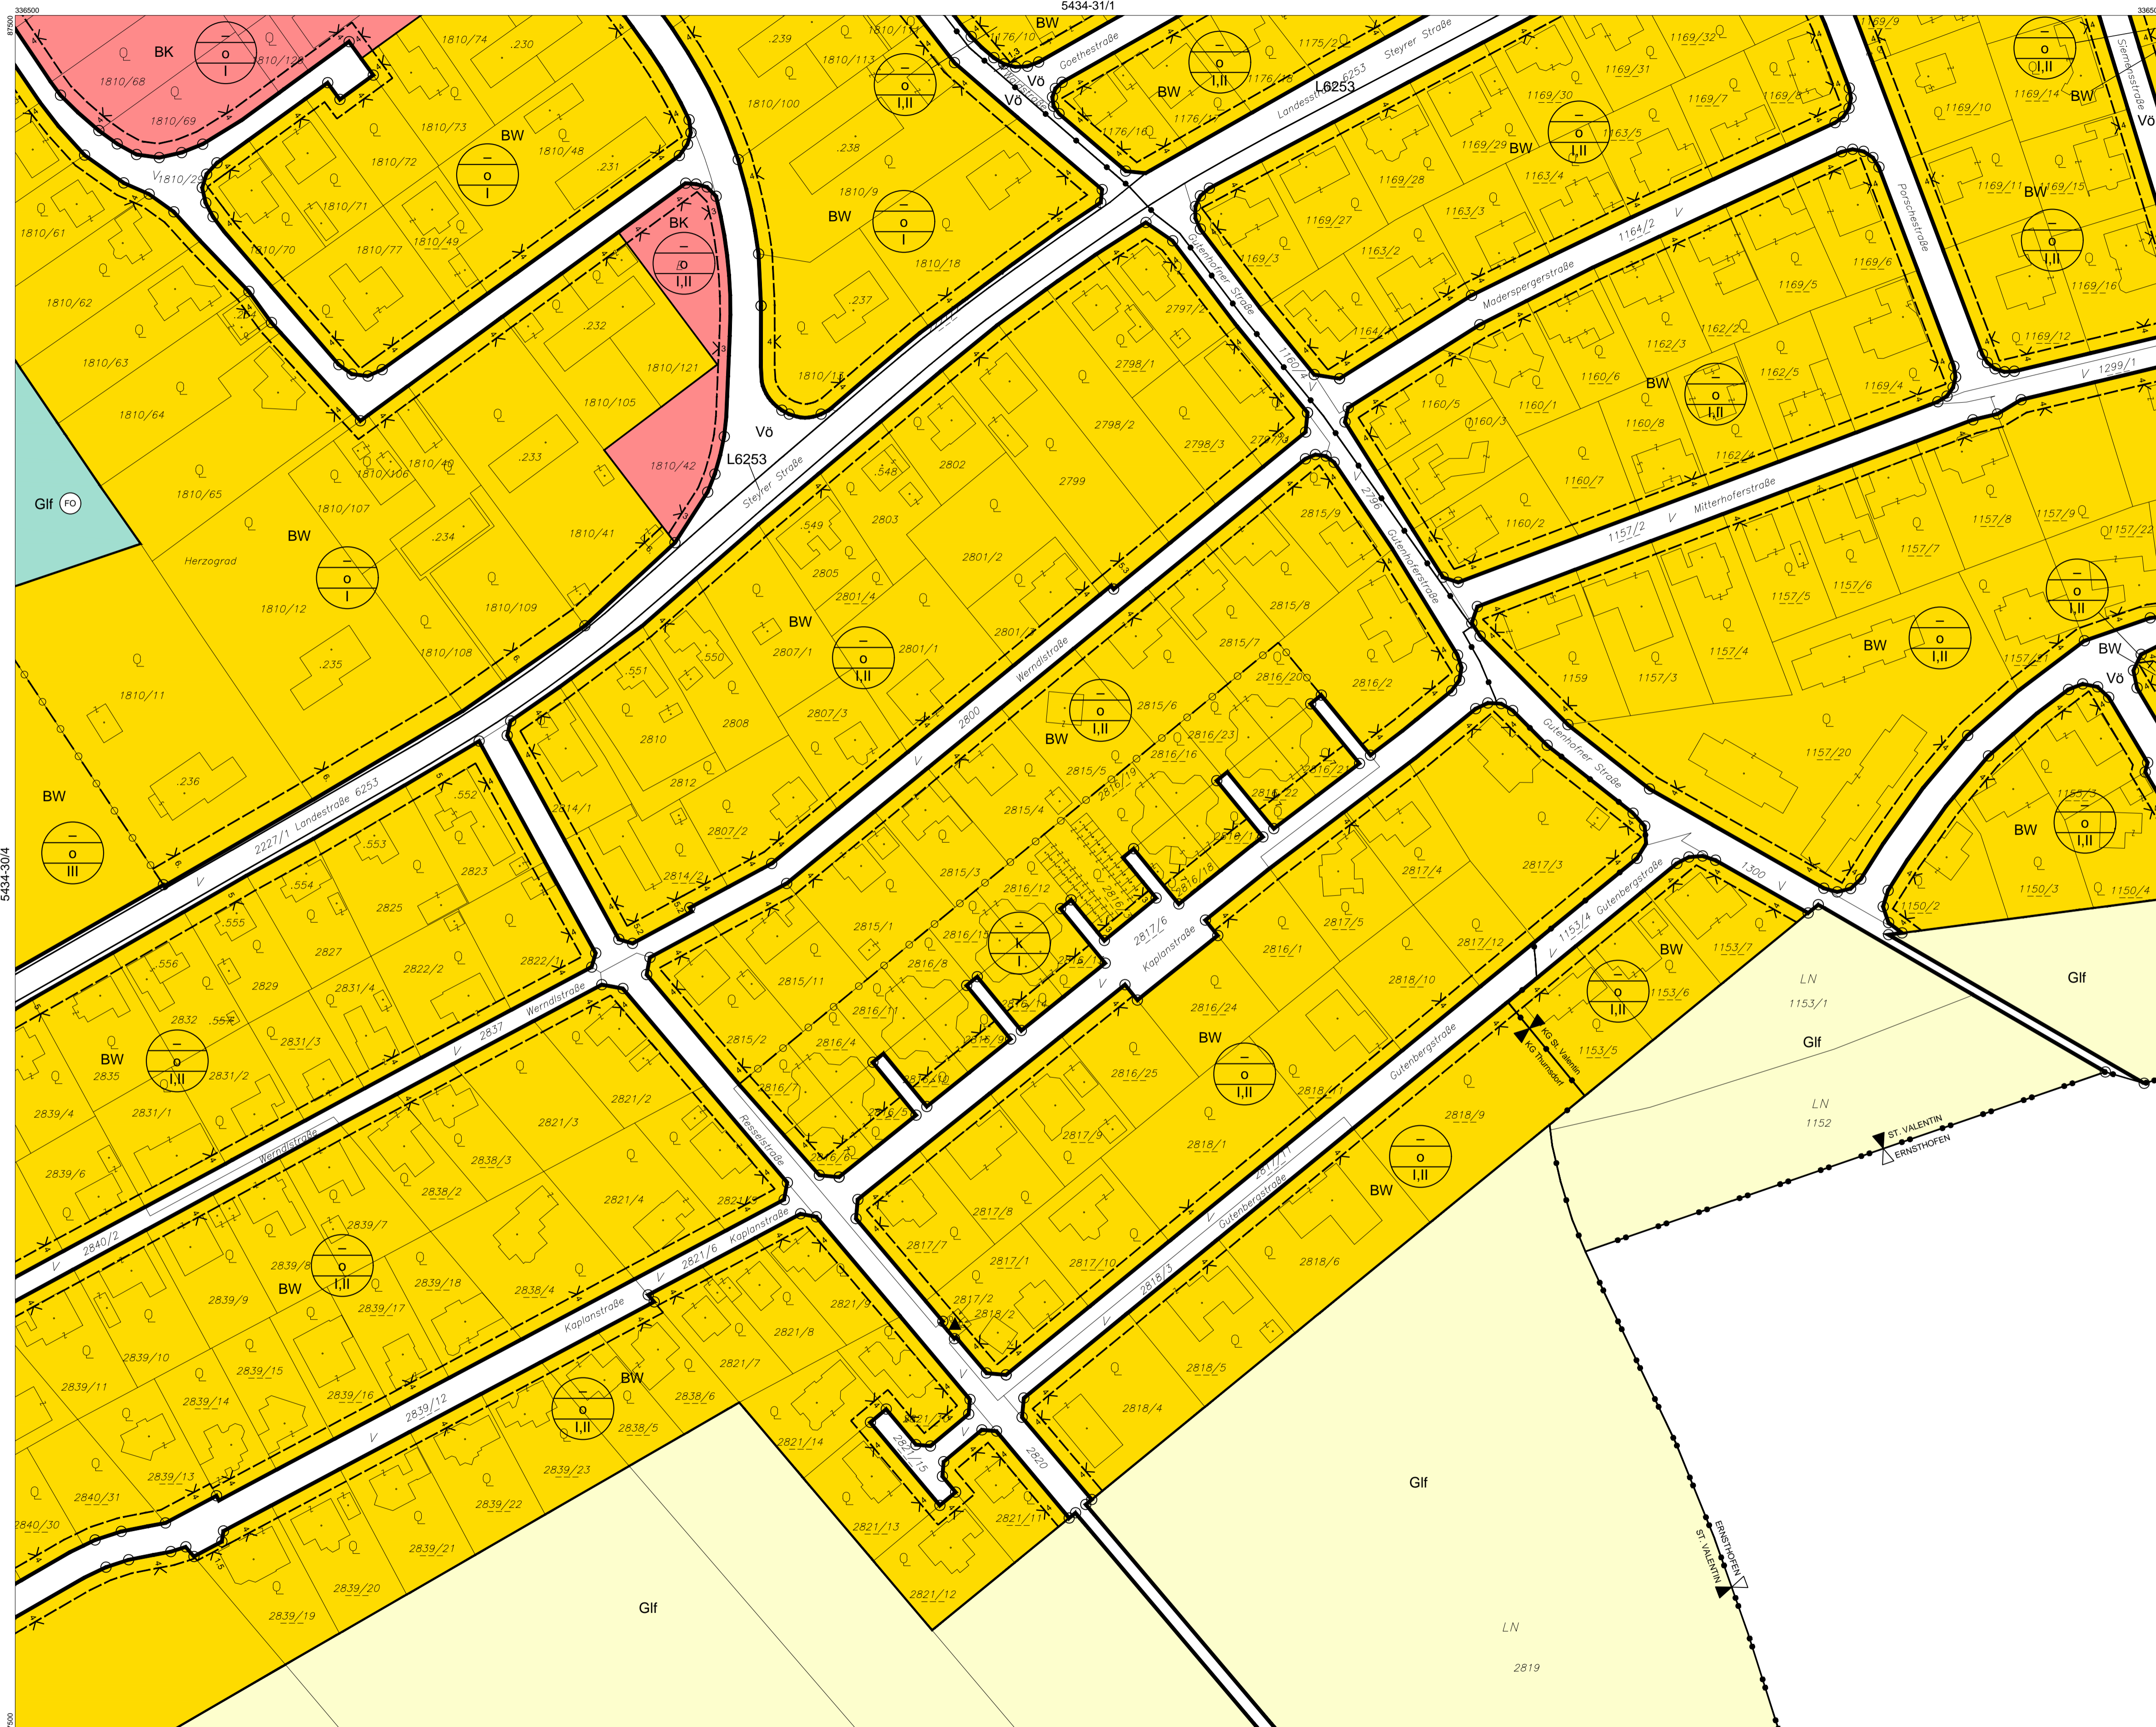

ÖFFENTLICHE AUFLAGE VON - BIS

06.06.2017 - 18.07.2017

ERLASSEN DURCH
VERORDNUNG DES GEMEINDERATES

28.09.2017


KUNDGEMACHT VON - BIS

VERORDNUNGSPRÜFUNG DURCH
DAS AMT DER NÖ LANDESREGIERUNG

BEARBEITUNG:
DI Reinhard Hrdliczka
TECHNISCHE BEARBEITUNG:
Ing. Stefan Fahrgruber

PLANGRUNDLAGE:
Erstellt auf:
Digitale Katastralmappe (DKM) 07.2011
BEV
Dargestellt mit:
Digitale Katastralmappe (DKM) 04.2015
BEV

Legende siehe Planblatt 00

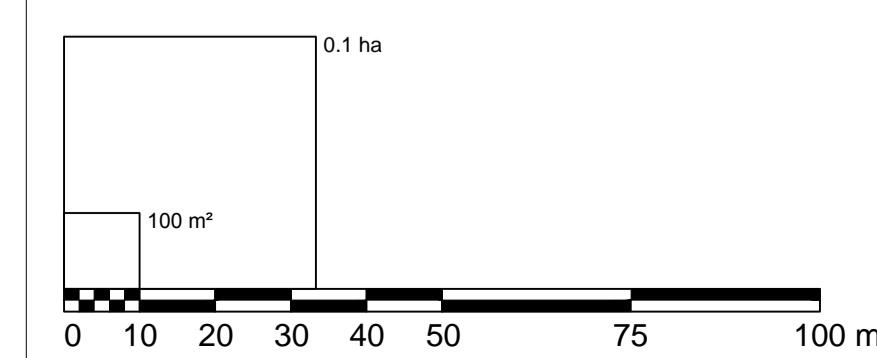

Verwendete Abkürzungen (alphabetisch):

AHM ... Aushubmaterial	BÖ ... Böschung	HP ... Hundebrachteplatz	LB 2002 ... Laut Beobachtung des Hochwasserereignisses 2002	MUS ... Museum	PZ ... Polizei	SZ ... Sportzentrum
AS ... Abschirmgrün, Abschirmung	EAB ... Emissionsarmer Betrieb	HWD ... Hochwasserschutzdamm	LP ... Lagerplatz	MÜD ... Mülldeponie	RET ... Retentionsfläche	TOE ... Tourismuseinrichtung
AUF ... Auförtung	EKW ... Erntekuhwerk	IS ... Immissionschutz	LS ... Lagerplatz	MV ... Musikverein	RK ... Rotes Kreuz, Rettungsstation	UG ... Uferbegleitgrün, -vegetation
AZ ... Altstoffsammelzentrum	ES ... Emissionschutz	KAP ... Kapelle	LS ... Lärmschutz, -maßnahmen	P+R ... Park & Ride	RTS ... Reitsport	US ... Uferschutz
AZA ... Abstandsfläche zur Autobahn	FF ... Feuerwehr	KG ... Katastralgemeinde	LSD ... Lärmschutzdamm	PF ... Pfarre, Pfarrhof, -zentrum	SA ... Sportanlage	VH ... Vereinshaus, -einrichtung
BAD ... Bad, Freibad	FZZ ... Freizeitzentrum	KI ... Kirche	MOF ... Modellflugplatz	PSC ... Polytechnische Schule	SAB ... Siedlungsabschluss	VKH ... Volkshaus
BAS ... Bauschutt	GLA ... Gewerliche Lagerhalle	KG ... Kindergarten	MOT ... Motel	PP ... Parkplatz	SC ... Schule	VS ... Volksschule
BL ... Bachlauf	HG ... Hausgärten	KUH ... Kulturhaus	MSC ... Musikschule	PRS ... Prüfstrasse	SIS ... Sichtschutz	WR ... Waldrandfreihaltezone