


PLANBLATTÜBERSICHT:

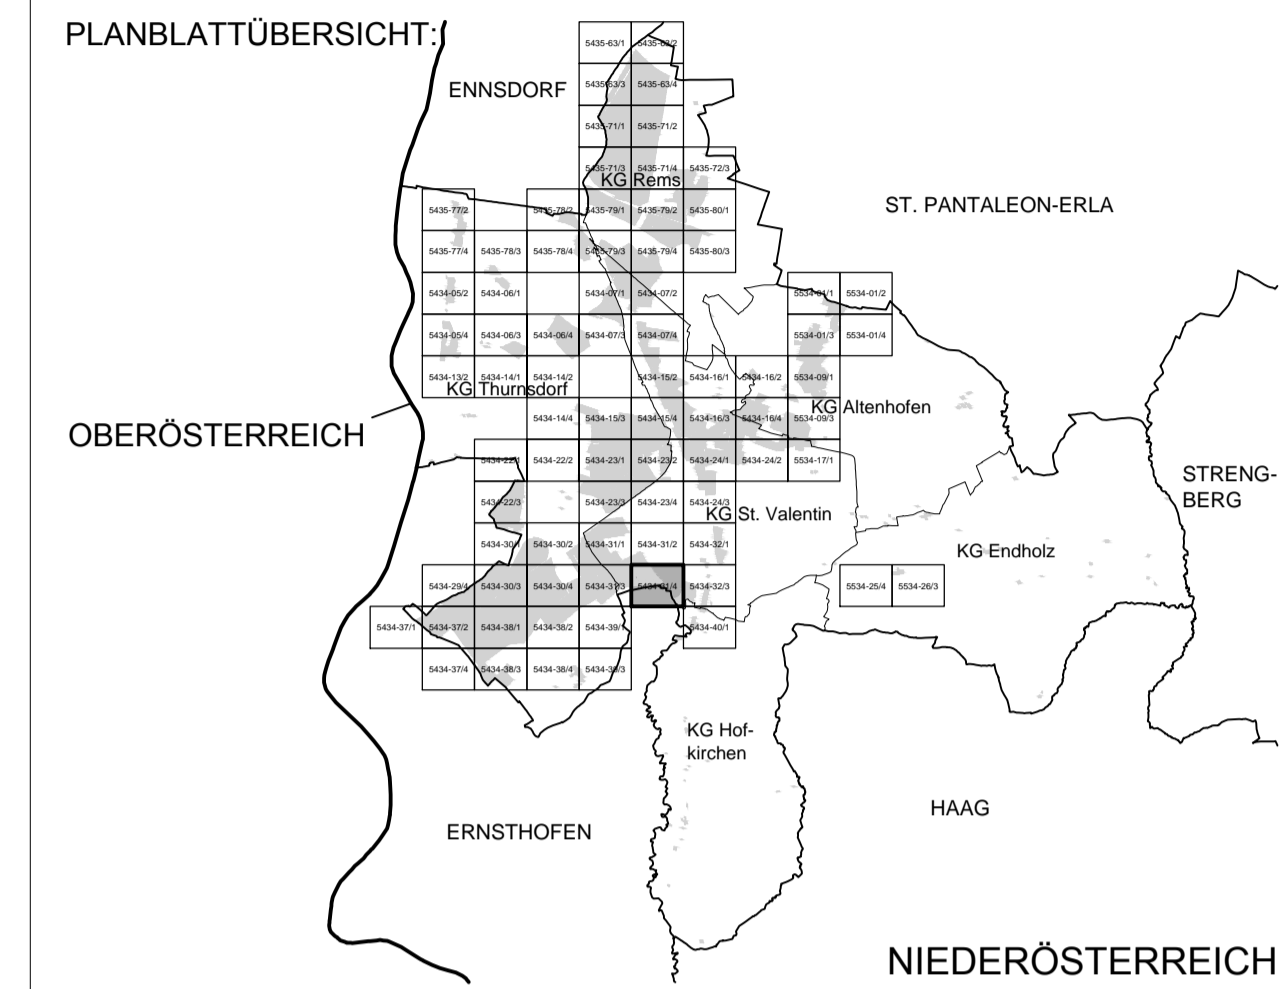


MASSSTAB: 1 : 1.000

PLANBLATT: 5434-31/4

STAND: 06. September 2017

GZ: G16030 / B14 / 17

BÜRO DR. PAULA
Raumplanung, Raumordnung und
Landschaftsplanung ZT-GmbH
A - 1030 Wien, Engelsberg, 4/4 OG T 01-718 48 68 F 20
dr.paula@gpl.at www.gruppeplanung.at www.paula.at

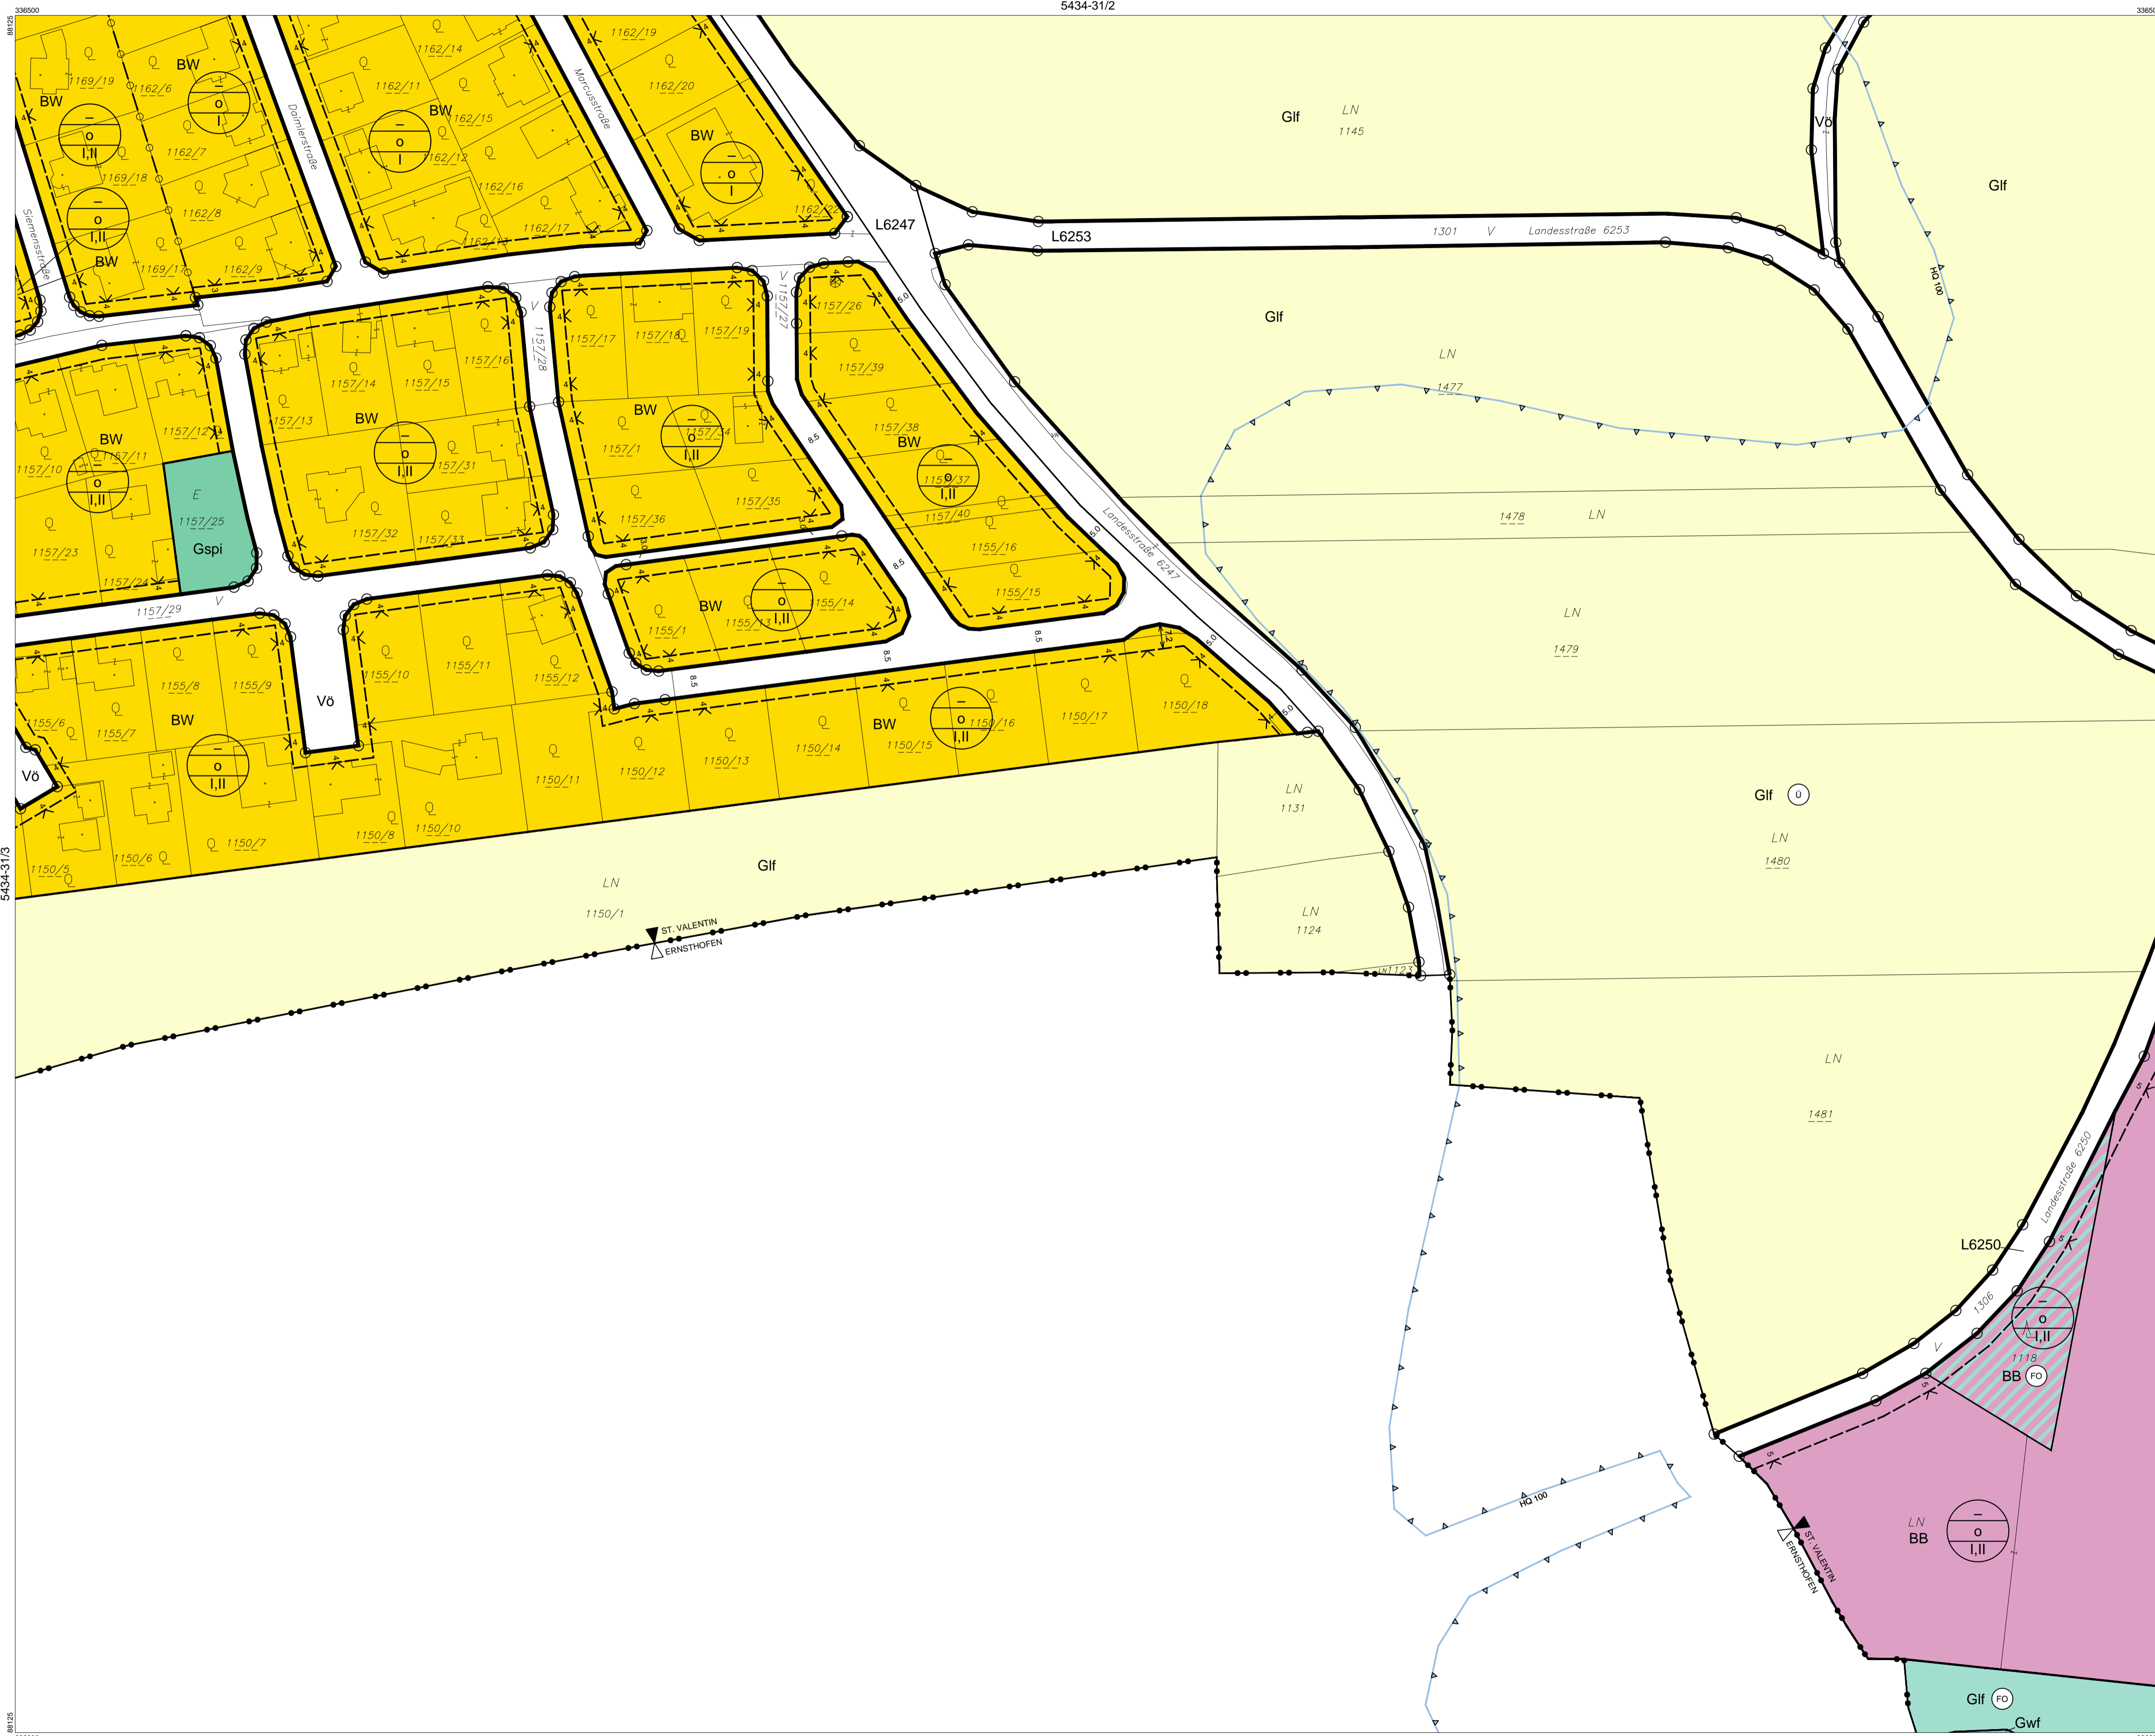

Verwendete Abkürzungen (alphabetisch):

- | | | | | | | |
|-------------------------------------|--------------------------------|------------------------------|---|-----------------------------------|-------------------------------------|-------------------------------------|
| AHM ... Aushubmaterial | BÖ ... Bösung | HP ... Hundebriechplatz | LB 2002 ... Laut Beobachtung des Hochwasserereignisses 2002 | MUS ... Museum | PZ ... Polizei | SZ ... Sportzentrum |
| AS ... Abschirmgrün, Abschirmung | EAB ... Emissionsarmer Betrieb | HWD ... Hochwasserschutzdamm | LP ... Lagerplatz | MUD ... Mülldeponie | RET ... Retentionsfläche | TOE ... Tourismuseinrichtung |
| AUF ... Aufforstung | EKW ... Ernskatwerk | IS ... Immissionschutz | LS ... Lärmschutz | MV ... Musikverein | RK ... Rotes Kreuz, Rettungsstation | UG ... Uferbegleitgrün, -vegetation |
| AZ ... Abfallsammelzentrum | ES ... Emissionschutz | KAP ... Kapelle | LSM ... Lärmschutzmaßnahmen | P+R ... Park & Ride | RTS ... Reitsport | US ... Uferschutz |
| AZA ... Abstandsfläche zur Autobahn | FF ... Feuerwehr | KG ... Katastralgemeinde | LSD ... Lärmschutzdamm | PF ... Pfarre, Pfarrhof, -zentrum | SA ... Sportanlage | VH ... Vereinshaus, -einrichtung |
| BAD ... Bad, Freibad | FZZ ... Freizeitzentrum | KI ... Kirche | MOF ... Modellflugplatz | PP ... Polytechnische Schule | SAB ... Siedlungsabschluss | VK ... Volkshaus |
| BAS ... Bauschutz | GLH ... Gewerliche Lagerhalle | KG ... Kindergarten | MOT ... Motel | PP ... Parkplatz | SC ... Schule | VS ... Volksschule |
| BL ... Bachlauf | HG ... Hausgärten | KUH ... Kulturhaus | MSC ... Muskschule | PRS ... Prüfstrasse | SIS ... Sichtschutz | WR ... Waldrandfreihaltezone |

ÖFFENTLICHE AUFLAGE VON - BIS 06.06.2017 - 18.07.2017	ERLASSEN DURCH VERORDNUNG DES GEMEINDERATES 28.09.2017
KUNDGEMACHT VON - BIS	VERORDNUNGSPRÜFUNG DURCH DAS AMT DER NÖ LANDESREGIERUNG

BEARBEITUNG:
DI Reinhard Hrdliczka
TECHNISCHE BEARBEITUNG:
Ing. Stefan Fahrngruber

PLANGRUNDLAGE:
Erstellt auf:
Digitale Katastralmappe (DKM) 07.2011
BEV
Dargestellt mit:
Digitale Katastralmappe (DKM) 04.2015
BEV

Legende siehe Planblatt 00

