


PLANBLATTÜBERSICHT:

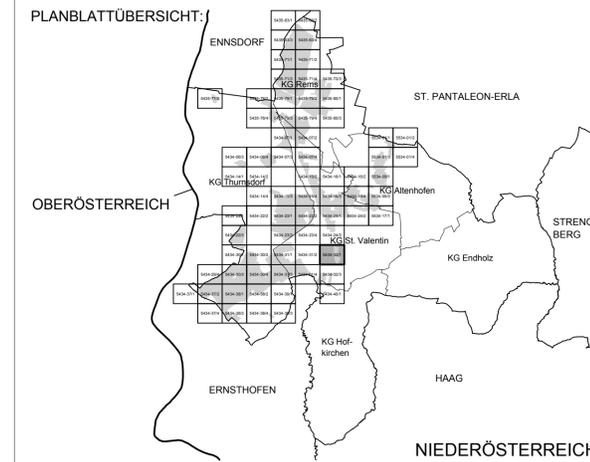


MASSSTAB: 1 : 1.000

PLANBLATT: 5434-32/1

STAND: 23. September 2013

GZ: G12133 / B10 / 13


BÜRO DR. PAULA
 Raumplanung, Raumordnung und
 Landschaftsplanung - ZT-GmbH
 A - 1030 Wien, Engelsbergg. 4/4 OG T 01-718 48 68 F /20
 dr.paula@gpl.at www.gruppeplanung.at www.paula.at

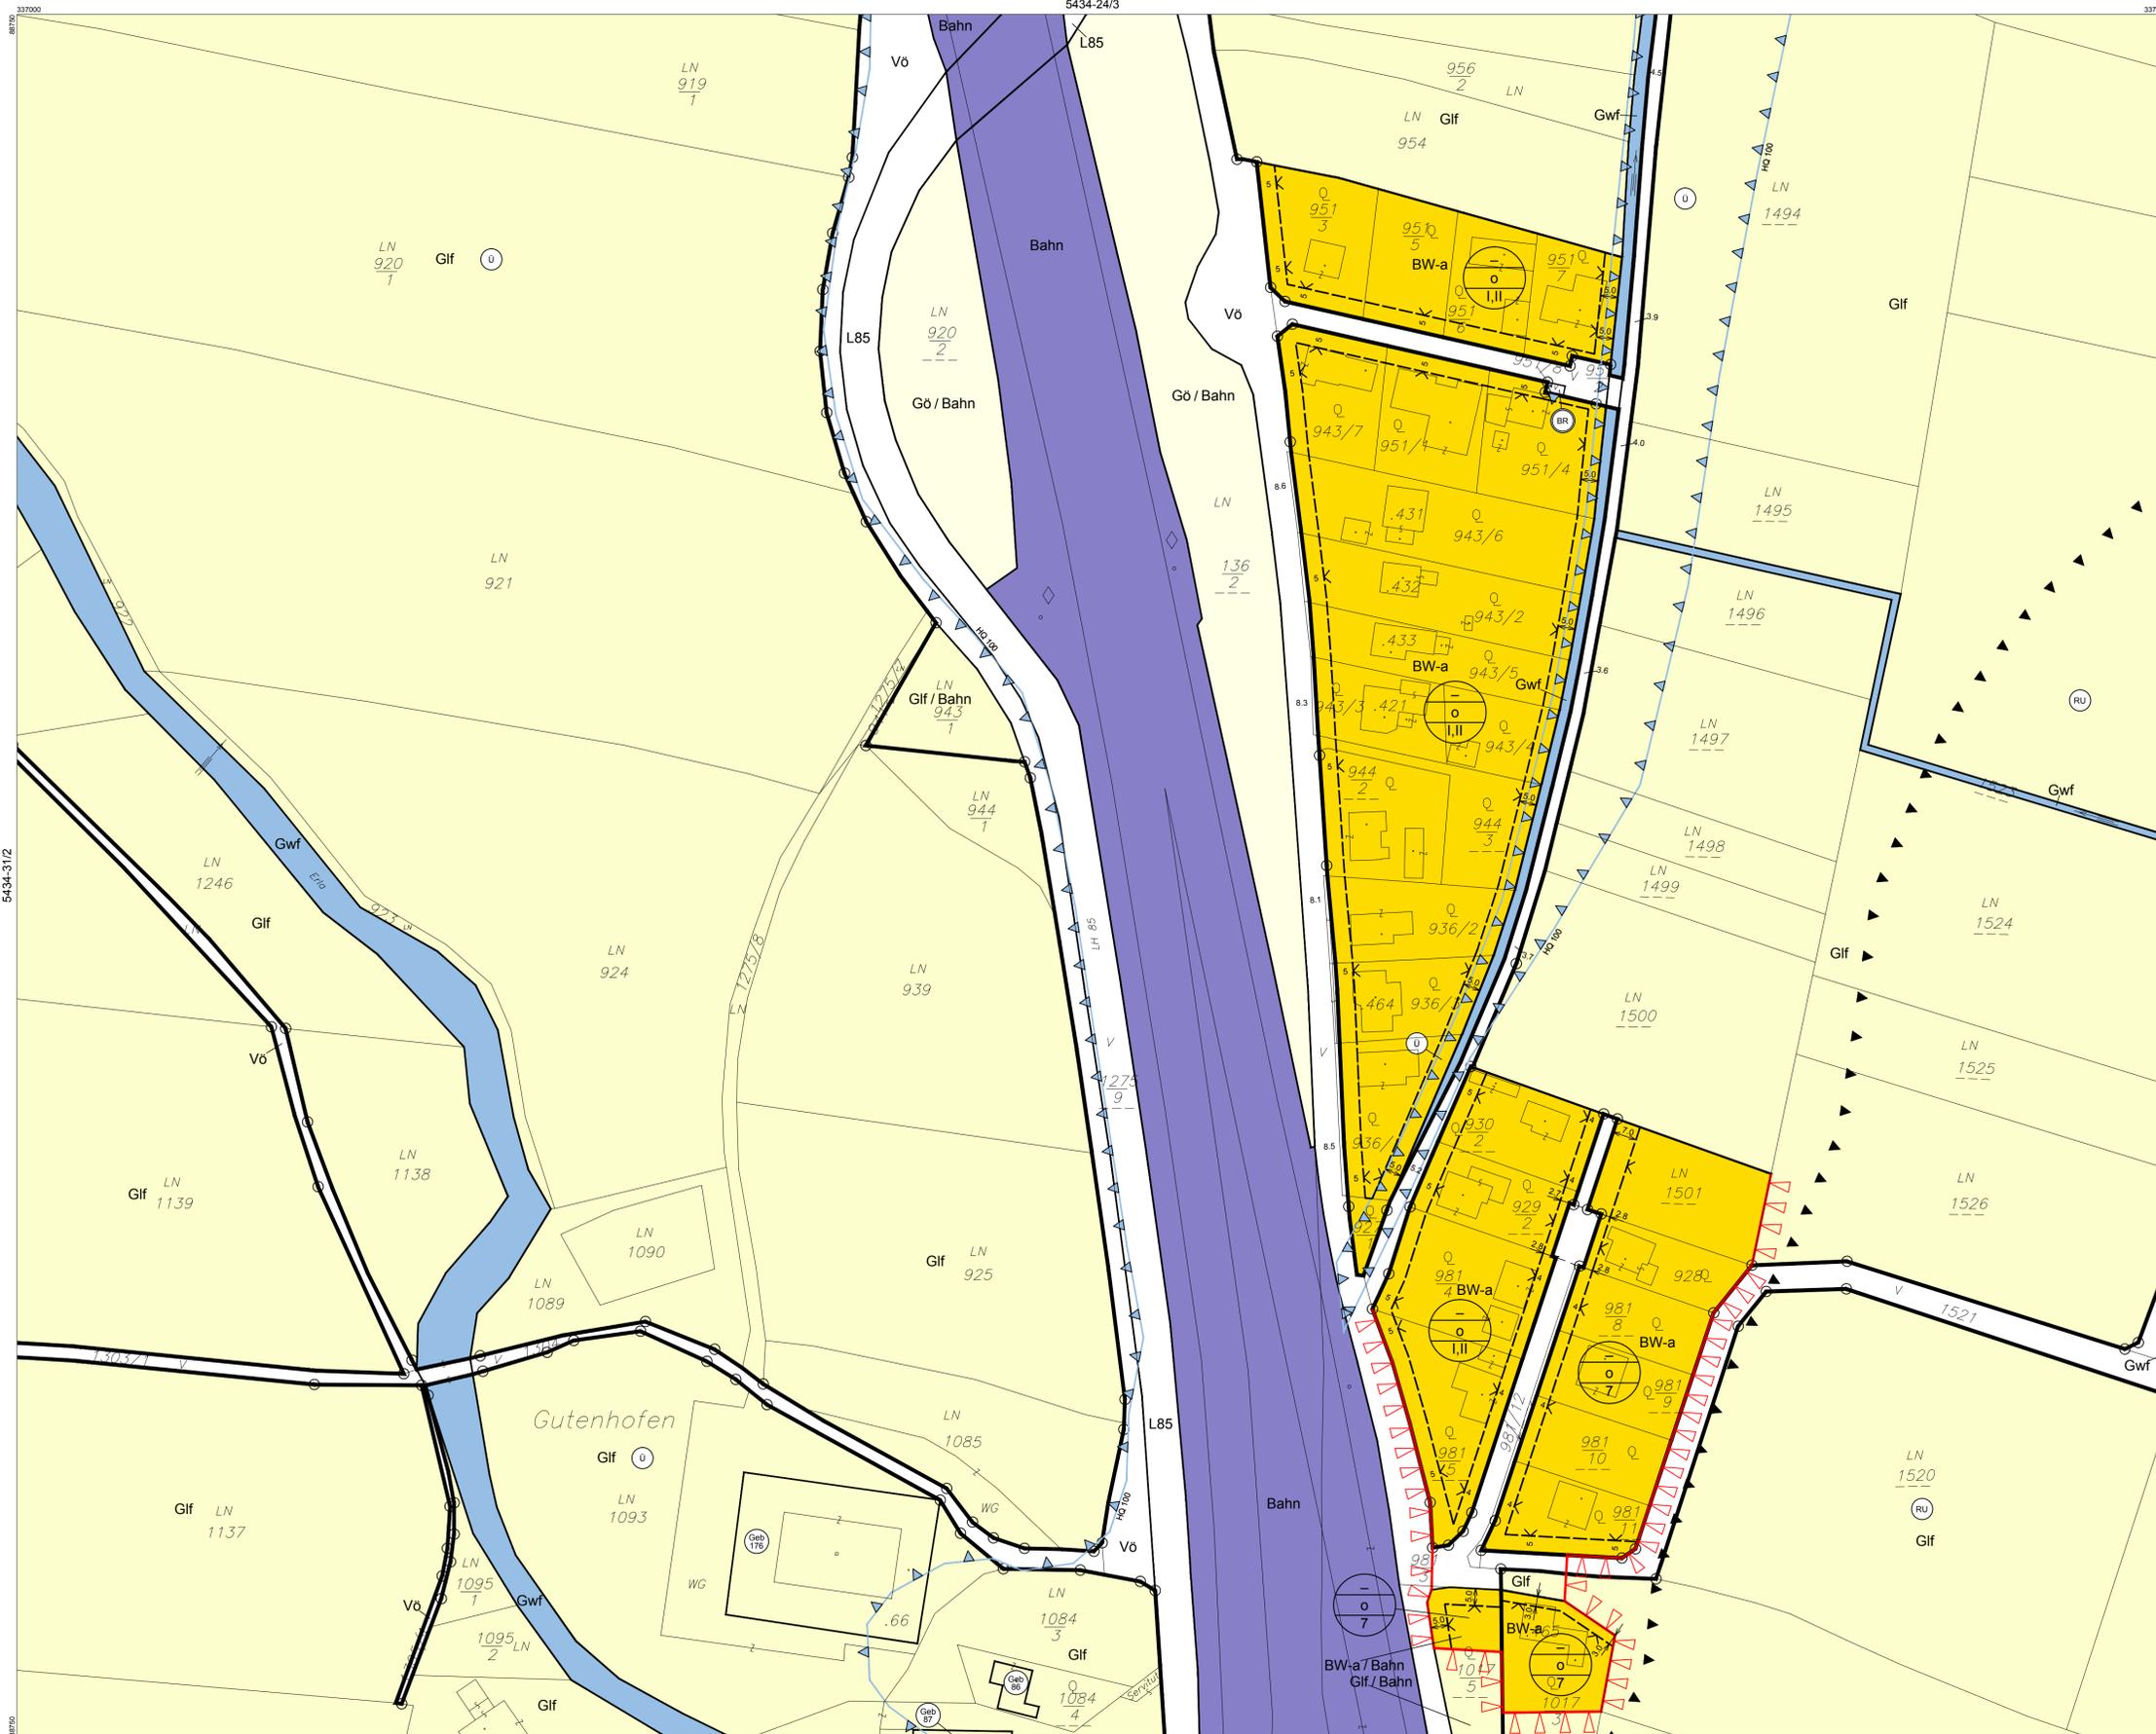

ÖFFENTLICHE AUFLAGE VON - BIS 01.08.2013 - 12.09.2013	ERLASSEN DURCH VERORDNUNG DES GEMEINDERATES 26.09.2013
KUNDGEMACHT VON - BIS	VERORDNUNGSPRÜFUNG DURCH DAS AMT DER NÖ LANDESREGIERUNG

BEARBEITUNG:
 DI Reinhard Hrdliczka
 TECHNISCHE BEARBEITUNG:
 Ing. Ralf Stidl

PLANGRUNDLAGE:
 Erstellt auf:
 Digitale Katastralmappe (DKM) 07.2011
 BEV
 Dargestellt mit:
 Digitale Katastralmappe (DKM) 07.2011
 BEV

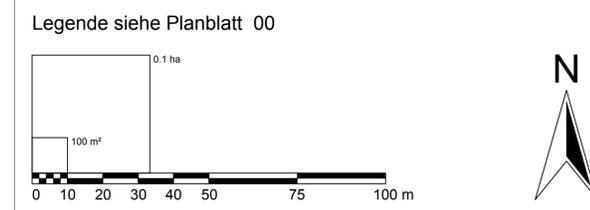

Verwendete Abkürzungen (alphabetisch):

AHM ... Aushubmaterial AS ... Abschirmgrün, Abschirmung AUF ... Aufforstung AZ ... Altstoffsammelzentrum AZA ... Abstandsfläche zur Autobahn BAD ... Bad, Freibad BAS ... Bauschutt BL ... Bachlauf	BÖ ... Böschung EAB ... Emissionsarmer Betrieb EKW ... Enniskraftwerk ES ... Emissionschutz FF ... Feuerwehr FZZ ... Freizeitzentrum HE ... Handelseinrichtungen HG ... Hausgärten	HP ... Hundebriechplatz IS ... Immissionschutz KAP ... Kapelle KG ... Katastralgemeinde KI ... Kirche KIG ... Kindergarten KUH ... Kulturhaus	LB 2002 ... Laut Beobachtung des Hochwasserereignisses 2002 LP ... Lagerplatz LS ... Lärmschutz, -maßnahmen LSD ... Lärmschutzdamm MOF ... Modellflugplatz MOT ... Motel MSC ... Musikschule	MUS ... Museum MJD ... Mülldeponie MV ... Musikverein P+R ... Park & Ride PF ... Pfarre, Pfarrhof, -zentrum PSC ... Polytechnische Schule PP ... Parkplatz PRS ... Prüfstraße	PZ ... Polizei RET ... Retentionsfläche RK ... Rotes Kreuz, Rettungstation SA ... Sportanlage SAB ... Siedlungsabschluss SC ... Schule SIS ... Sichtschutz SZ ... Sportzentrum	UG ... Uferbegleitgrün, -vegetation US ... Uferschutz VH ... Vereinshaus, -einrichtung VKH ... Volkshaus VS ... Volksschule WR ... Waldrandfreihaltezone
--	---	---	--	--	---	---