


PLANBLATTÜBERSICHT:

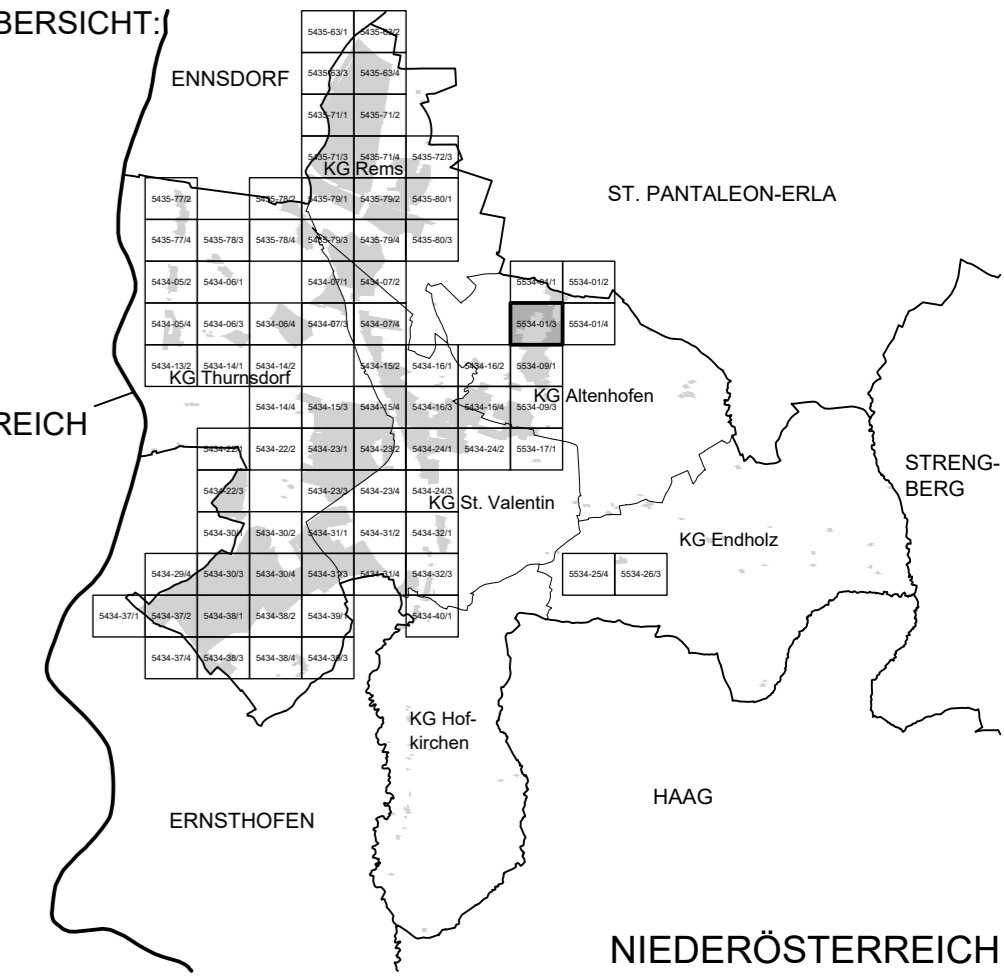


MASSTAB: 1 : 1.000

PLANBLATT: 5534-01/3

STAND: 12. Dezember 2022

GZ: G21141 / B18

**BÜRO DR. PAULA**  
 Raumplanung, Raumordnung und  
 Landschaftsplanung ZT-GmbH  
 A - 1030 Wien, Engelsberg 4/4. OG T 01-718 48 68 F 20  
 dr.paula@gpl.at www.gruppeplanung.at www.paula.at

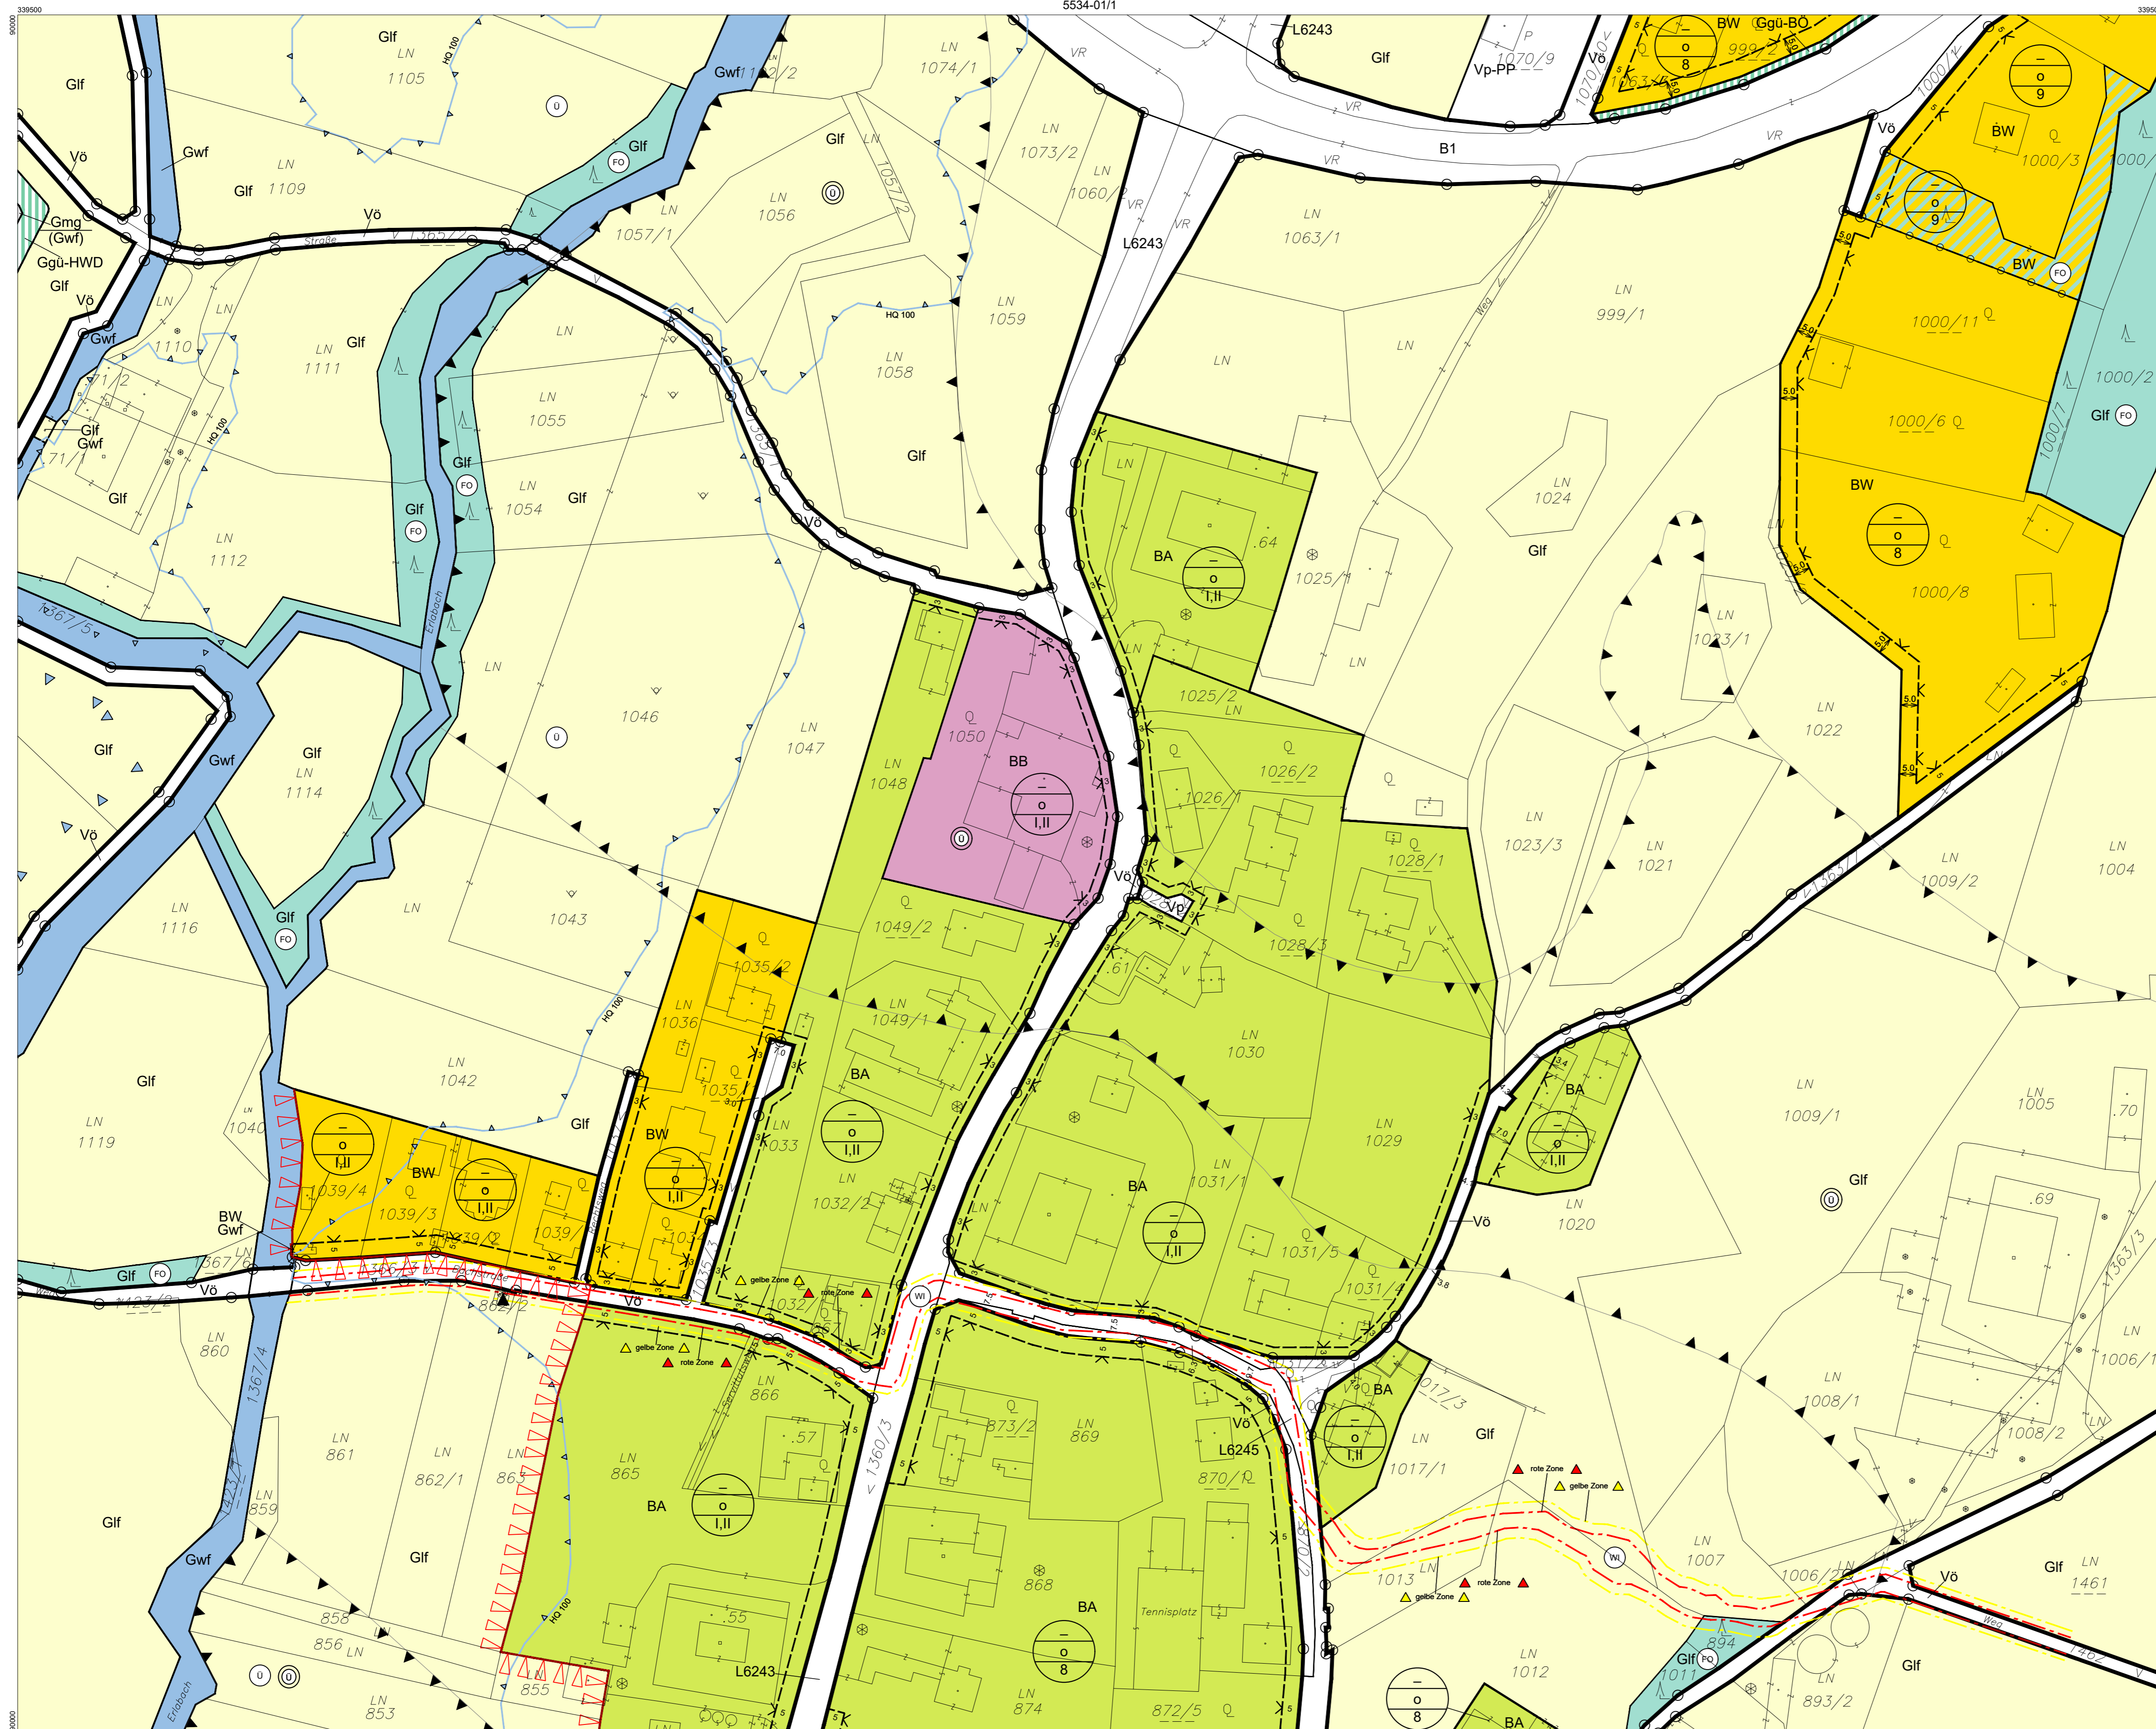

ÖFFENTLICHE AUFLAGE VON - BIS	ERLASSEN DURCH VERORDNUNG DES GEMEINDERATES
05.10.2022 - 16.11.2022	13.12.2022
Die Bürgermeisterin LAbg. Mag. Kerstin Suchan-Mayr	Die Bürgermeisterin LAbg. Mag. Kerstin Suchan-Mayr
KUNDGEMACHT VON - BIS	VERORDNUNGSPRÜFUNG DURCH DAS AMT DER NÖ LANDESREGIERUNG
Die Bürgermeisterin LAbg. Mag. Kerstin Suchan-Mayr	

BEARBEITUNG:  
 DI Reinhard Hrdliczka | DI Hannah Steiner  
 TECHNISCHE BEARBEITUNG:  
 Ing. Stefan Fahrgruber

PLANGRUNDLAGE:  
 Erstellt auf:  
 Digitale Katastralmappe (DKM) 07.2011  
 BEV  
 Dargestellt mit:  
 Digitale Katastralmappe (DKM) 10.2021  
 BEV

Legende siehe Planblatt 00

- Verwendete Abkürzungen (alphabetisch):**
- |                                     |                                |                                |   |                                   |                                      |                                     |                                  |
|-------------------------------------|--------------------------------|--------------------------------|---|-----------------------------------|--------------------------------------|-------------------------------------|----------------------------------|
| AHM ... Aushubmaterial              | BO ... Böschung                | GLH ... Gewerbliche Lagerhalle | KIG ... Kindergarten  | MOT ... Motel                     | PSC ... Polytechnische Schule        | SAB ... Siedlungsabschluss          | VH ... Vereinshaus, -einrichtung |
| AS ... Abschirmgrün, Abschirmung    | EAB ... Emissionsarmer Betrieb | HG ... Hausgarten              | KIH ... Kulturhaus  | MS ... Mittelschule               | PP ... Parkplatz                     | SC ... Schule                       | VGH ... Volkshaus                |
| AUF ... Aufforstung                 | ENK ... Ennekräftwerk          | HP ... Hundeblickplatz         | LB 2002 ... Laut Beobachtung des Hochwasserereignisses 2002 | MSC ... Musikschule               | PRS ... Prüfstraße                   | SIS ... Sichtschutz                 | VS ... Volksschule               |
| AZ ... Altstoffsammelzentrum        | ES ... Emissionsschutz         | HS ... Hochwasserschutzdamm    | HWD ... Hochwasserschutzdamm                                | MUS ... Museum                    | PZ ... Polizei                       | SZ ... Sportzentrum                 | WR ... Waldrandreihelzone        |
| AZA ... Abstandsfläche zur Autobahn | FF ... Feuerwehr               | IS ... Immissionsschutz        | IS ... Immissionsschutz                                     | MUD ... Muldeponie                | RET ... Retentionsfläche             | TH ... Tennishalle                  |                                  |
| BAD ... Bad, Freibad                | FR ... Fuß- und Radweg         | KAP ... Kapelle                | LS ... Lärmschutz -maßnahmen                                | MV ... Musikverein                | ROK ... Rotes Kreuz, Rettungsstation | TOE ... Tourismuseinrichtung        |                                  |
| BAS ... Bauschutt                   | FZZ ... Freizeitzentrum        | KG ... Katastralgemeinde       | LSD ... Lärmschutzdamm                                      | P+R ... Park & Ride               | RTS ... Reitsport                    | UG ... Uferbegleitgrün, -vegetation |                                  |
| BL ... Bachlauf                     | GAR ... Garage                 | KI ... Kirche                  | MOF ... Modellflugplatz                                     | PF ... Pfarre, Pfarrhof, -zentrum | SA ... Sportanlage                   | US ... Uferschutz                   |                                  |