


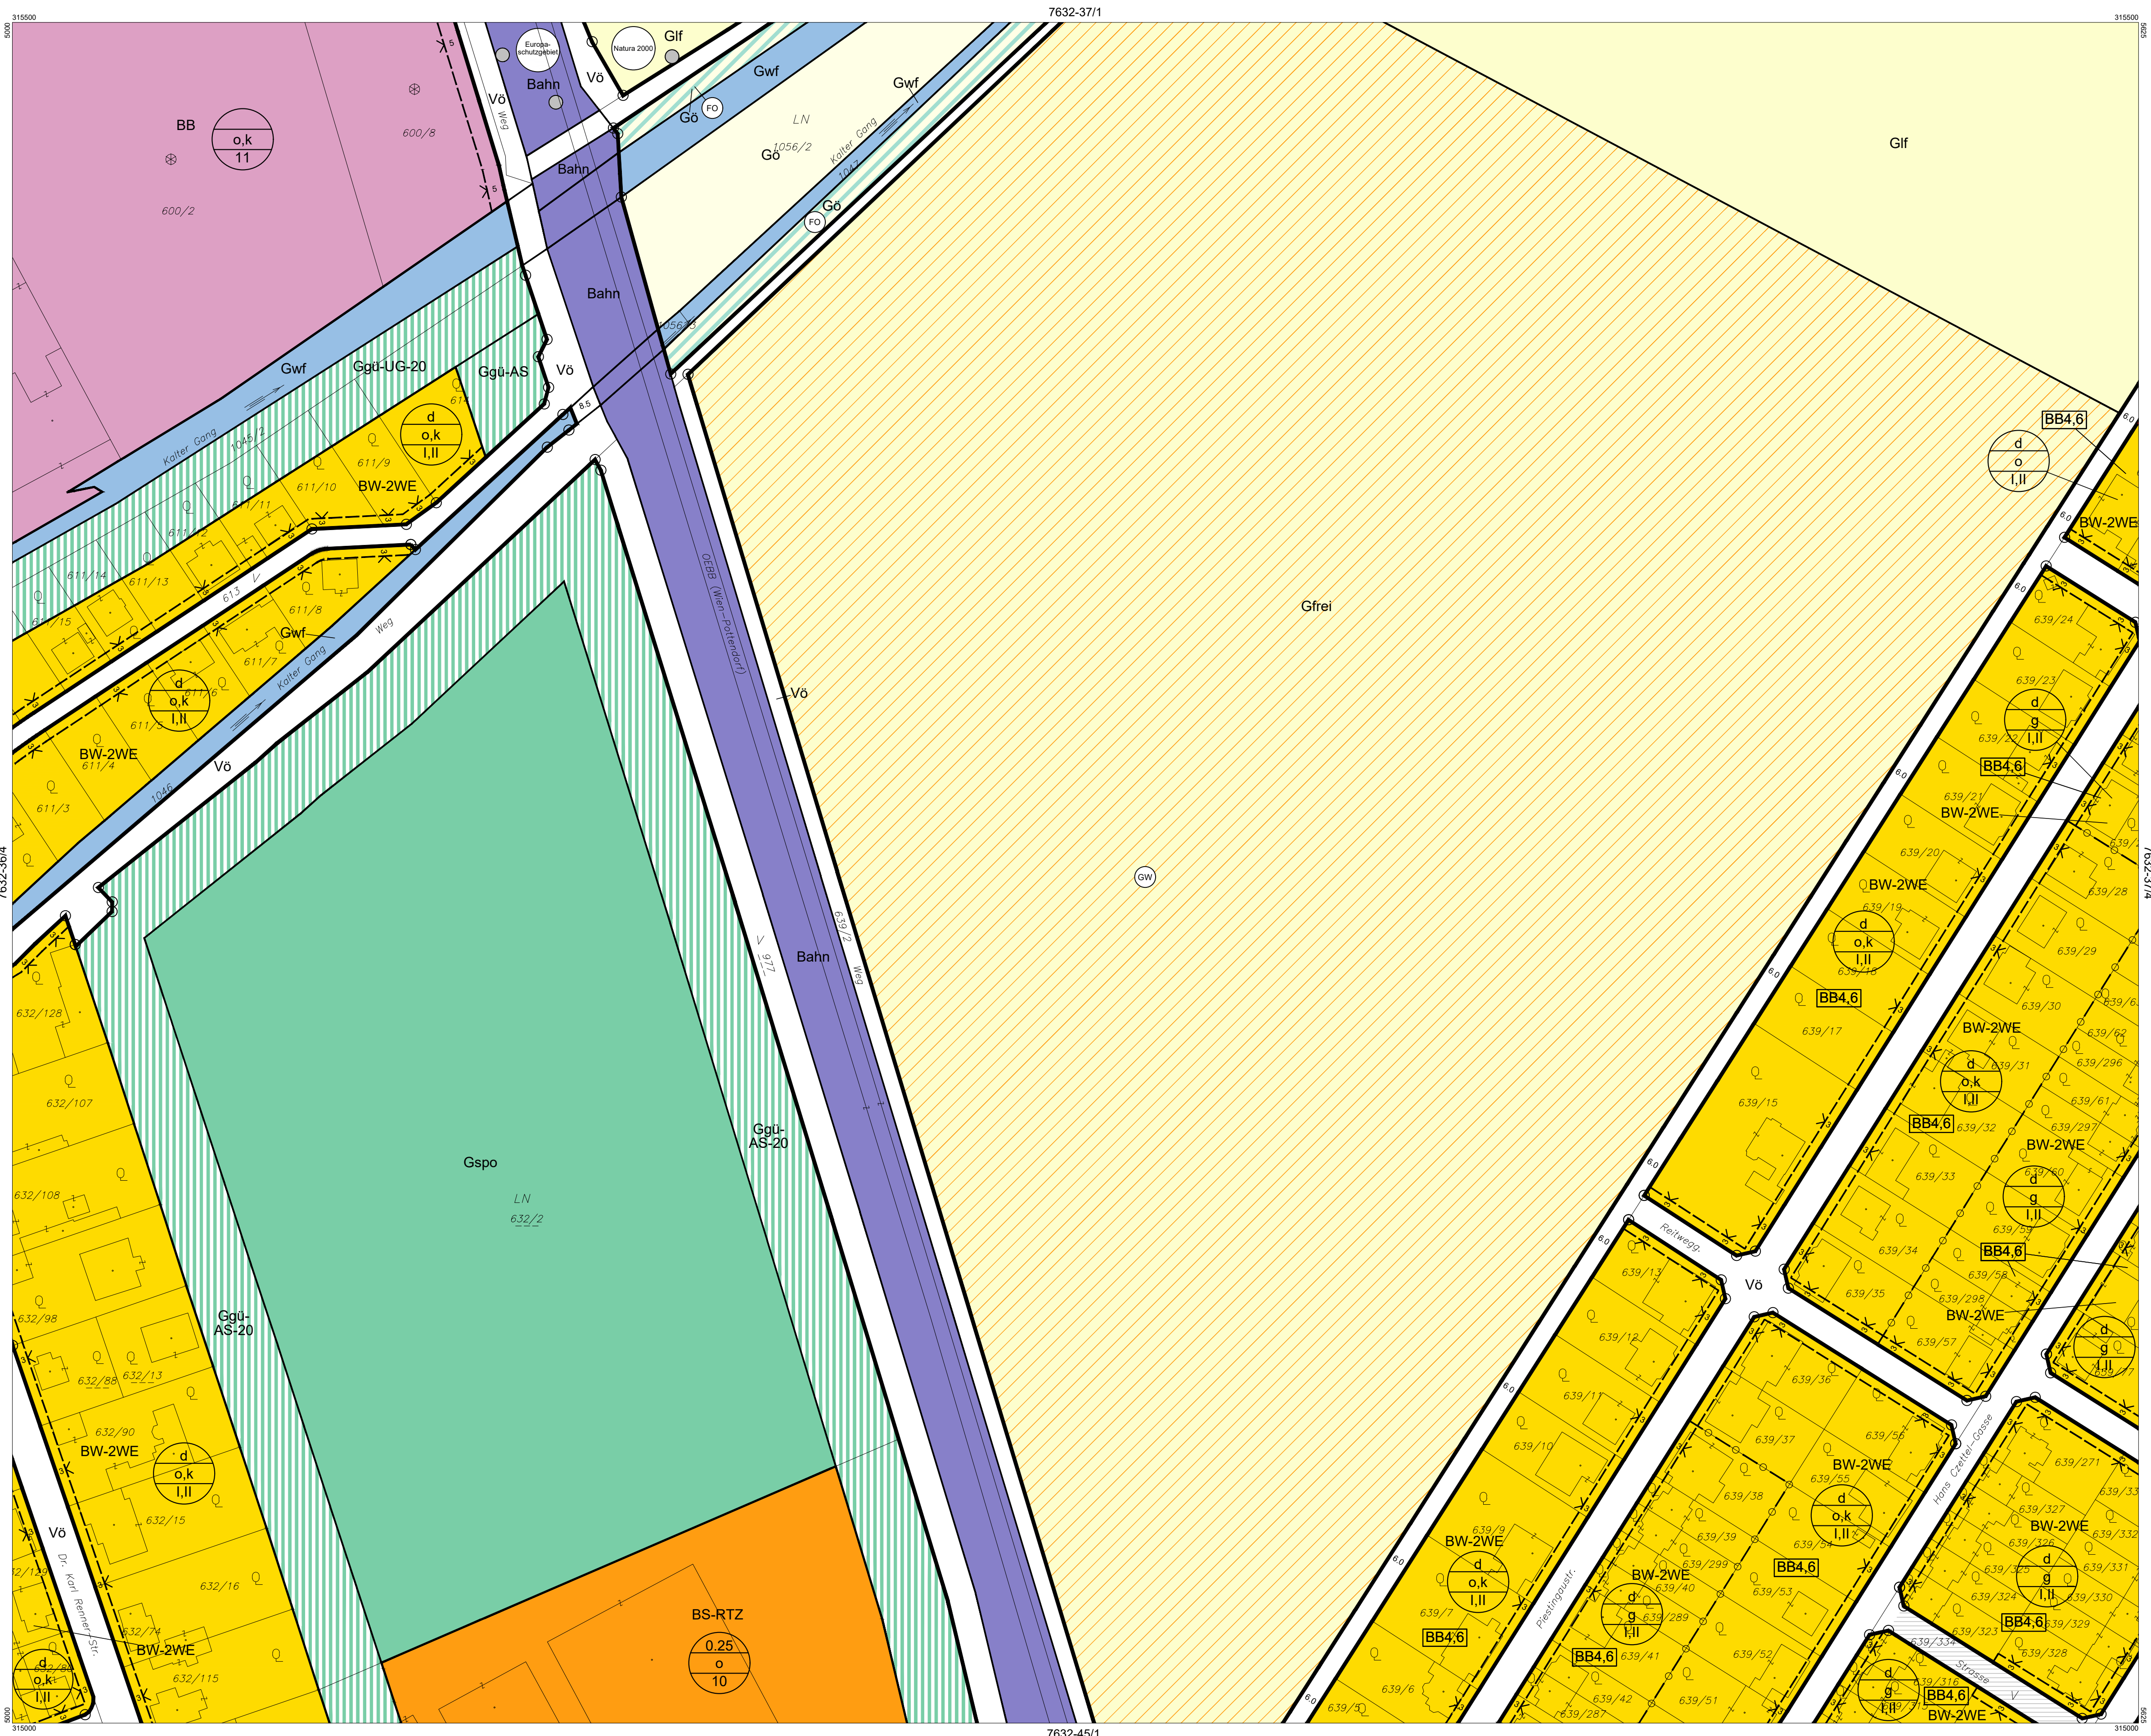

AG ... Abstandsgrün	EAB* ... Emissionsarmer Betrieb,	GK ... Gastronomie, Kleinbrauerei, Beherbergung,	IS ... Immissionschutz
AS ... Abschirmgrün	60dB(A/50dB Tag/Nacht	Veranstaltungen, Fitnessbetrieb	JH ... Jugendheim
BAH ... Bauhof	EV ... Emissionsverhalten	GYM ... Gymnasium	KAP ... Kapelle
BAD ... Baden	FF ... Feuerwehr	HB ... Hintausbereich	KG ... Katastralgemeinde
BBBH ... Betriebshof	FR ... Fuß- und Radweg	HE ... Handelseinrichtungen	KI ... Kirche
BE ... Bildungseinrichtung	GA ... Gemeindeamt	HO ... Hotel	KIG ... Kindergarten
BG ... Begleitgrün	GF ... Golf	HP ... Hundeabrichtplatz	KO ... Kommunale Einrichtungen
		HSP ... Hundesport	MS ... Musikschule

NMS ... Neue Mittelschule
PF ... Pfarre, Pfarrhof
POL ... Polizei
PP ... Parkplatz
PSP ... Pferdesportpark
RTS ... Reitsport
RTZ ... Reitzentrum
SCSP ... Schulsport


SG ... Siedlungsgliederung
SIS ... Sichtschutz
SL ... Schloss
SOS ... Sonderschule
SOZ ... Sozialzentrum
SR ... Siedlungsrand
SZ ... Sportzentrum
TG ... Trenngrün

G ... Uferbegleitgrün
P ... Übungsplatz
S ... Volksschule

STADTGEMEINDE EBREICHSDORF

BEBAUUNGSPLAN

PLANBLATTÜBERSICHT:

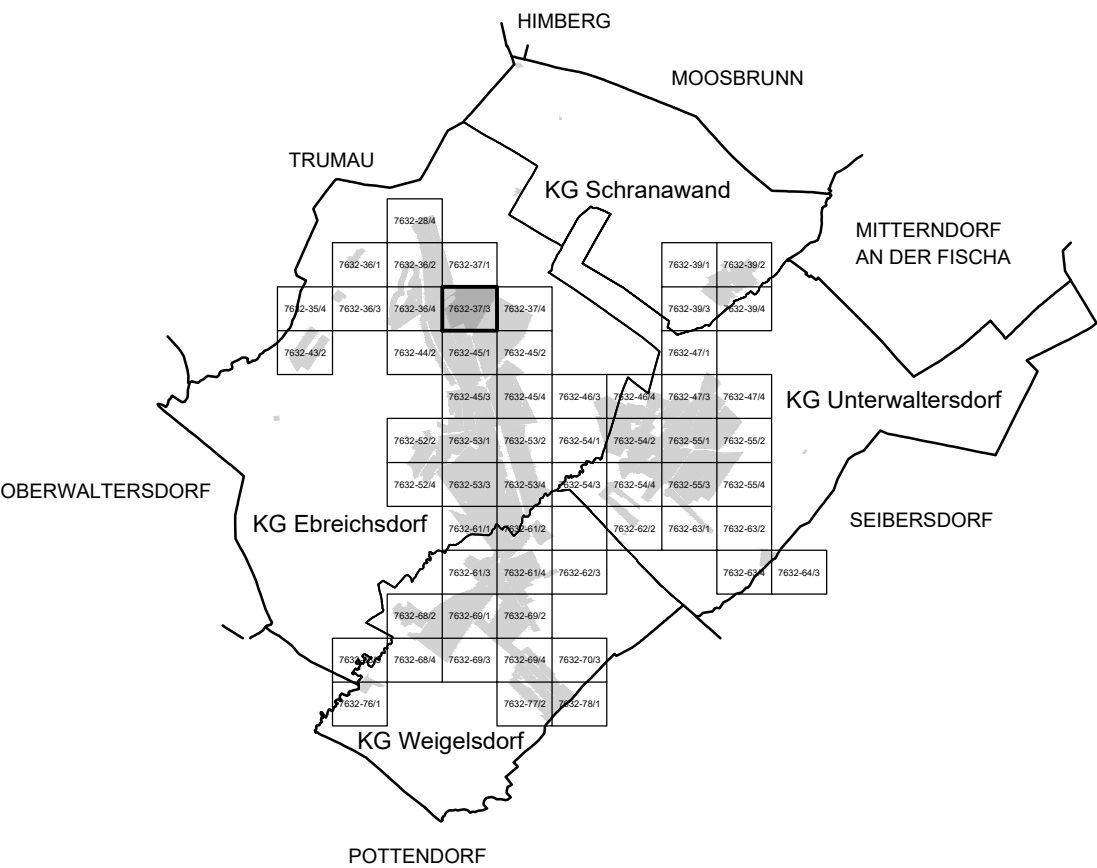

MASSSTAB: 1 : 1.000

PLANBLATT: 7632-37/3



BÜRO DR. PAULA
Raumplanung, Raumordnung und
Landschaftsplanung ZT-GmbH
Engelsberg 4/4.OG T 01-718 48 68 F/20
t www.gruppeplanung.at www.paula.at

ÖFFENTLICHE AUFLAGE VON - BIS

ERLASSEN DURCH
VERORDNUNG DES GEMEINDERATES

KUNDGEMACHT VON - BIS

VERORDNUNGSPRÜFUNG DURCH
DAS AMT DER NÖ LANDESREGIERUNG

BEARBEITUNG:
DI Stefanie Schmid
TECHNISCHE BEARBEITUNG
Ing. Stefan Fahrngruber

Legende siehe Planblatt 00 und 7632-64/3

