


STADTGEMEINDE
EBREICHSDORF

BEBAUUNGSPLAN

PLANBLATTÜBERSICHT:

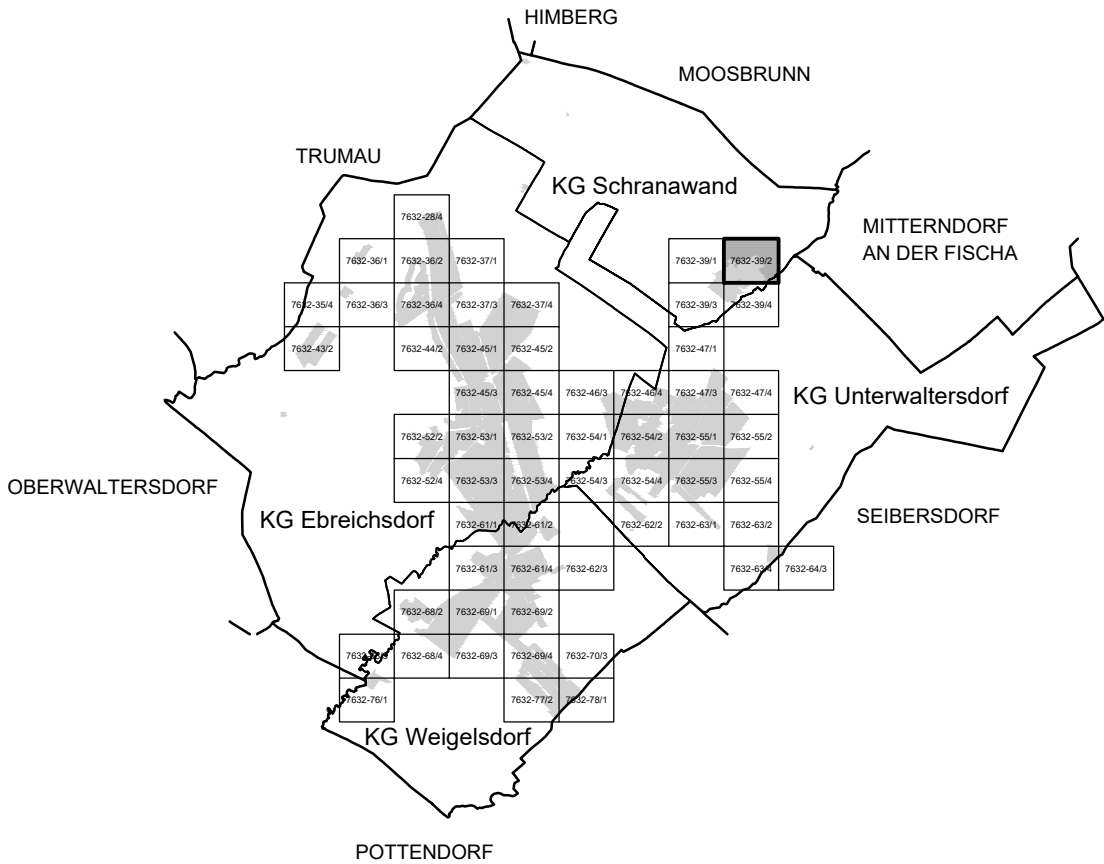

MASSTAB: 1 : 1.000

PLANBLATT: 7632-39/2



BÜRO DR. PAULA
Raumplanung, Raumordnung und
Landschaftsplanung ZT-GmbH
A - 1030 Wien, Engelsberg, 4/4.OG T 01-718 48 68 F /20
dr.paula@gpl.at www.gruppeplanung.at www.paula.at

ÖFFENTLICHE AUFLAGE VON - BIS

ERLASSEN DURCH
VERORDNUNG DES GEMEINDERATES

KUNDGEMACHT VON - BIS

VERORDNUNGSPRÜFUNG DURCH
DAS AMT DER NÖ LANDESREGIERUNG



BEARBEITUNG:

DI Stefanie Schmid

TECHNISCHE BEARBEITUNG:

Ing. Stefan Fahrngruber

Legende siehe Planblatt 00 und 7632-64/3

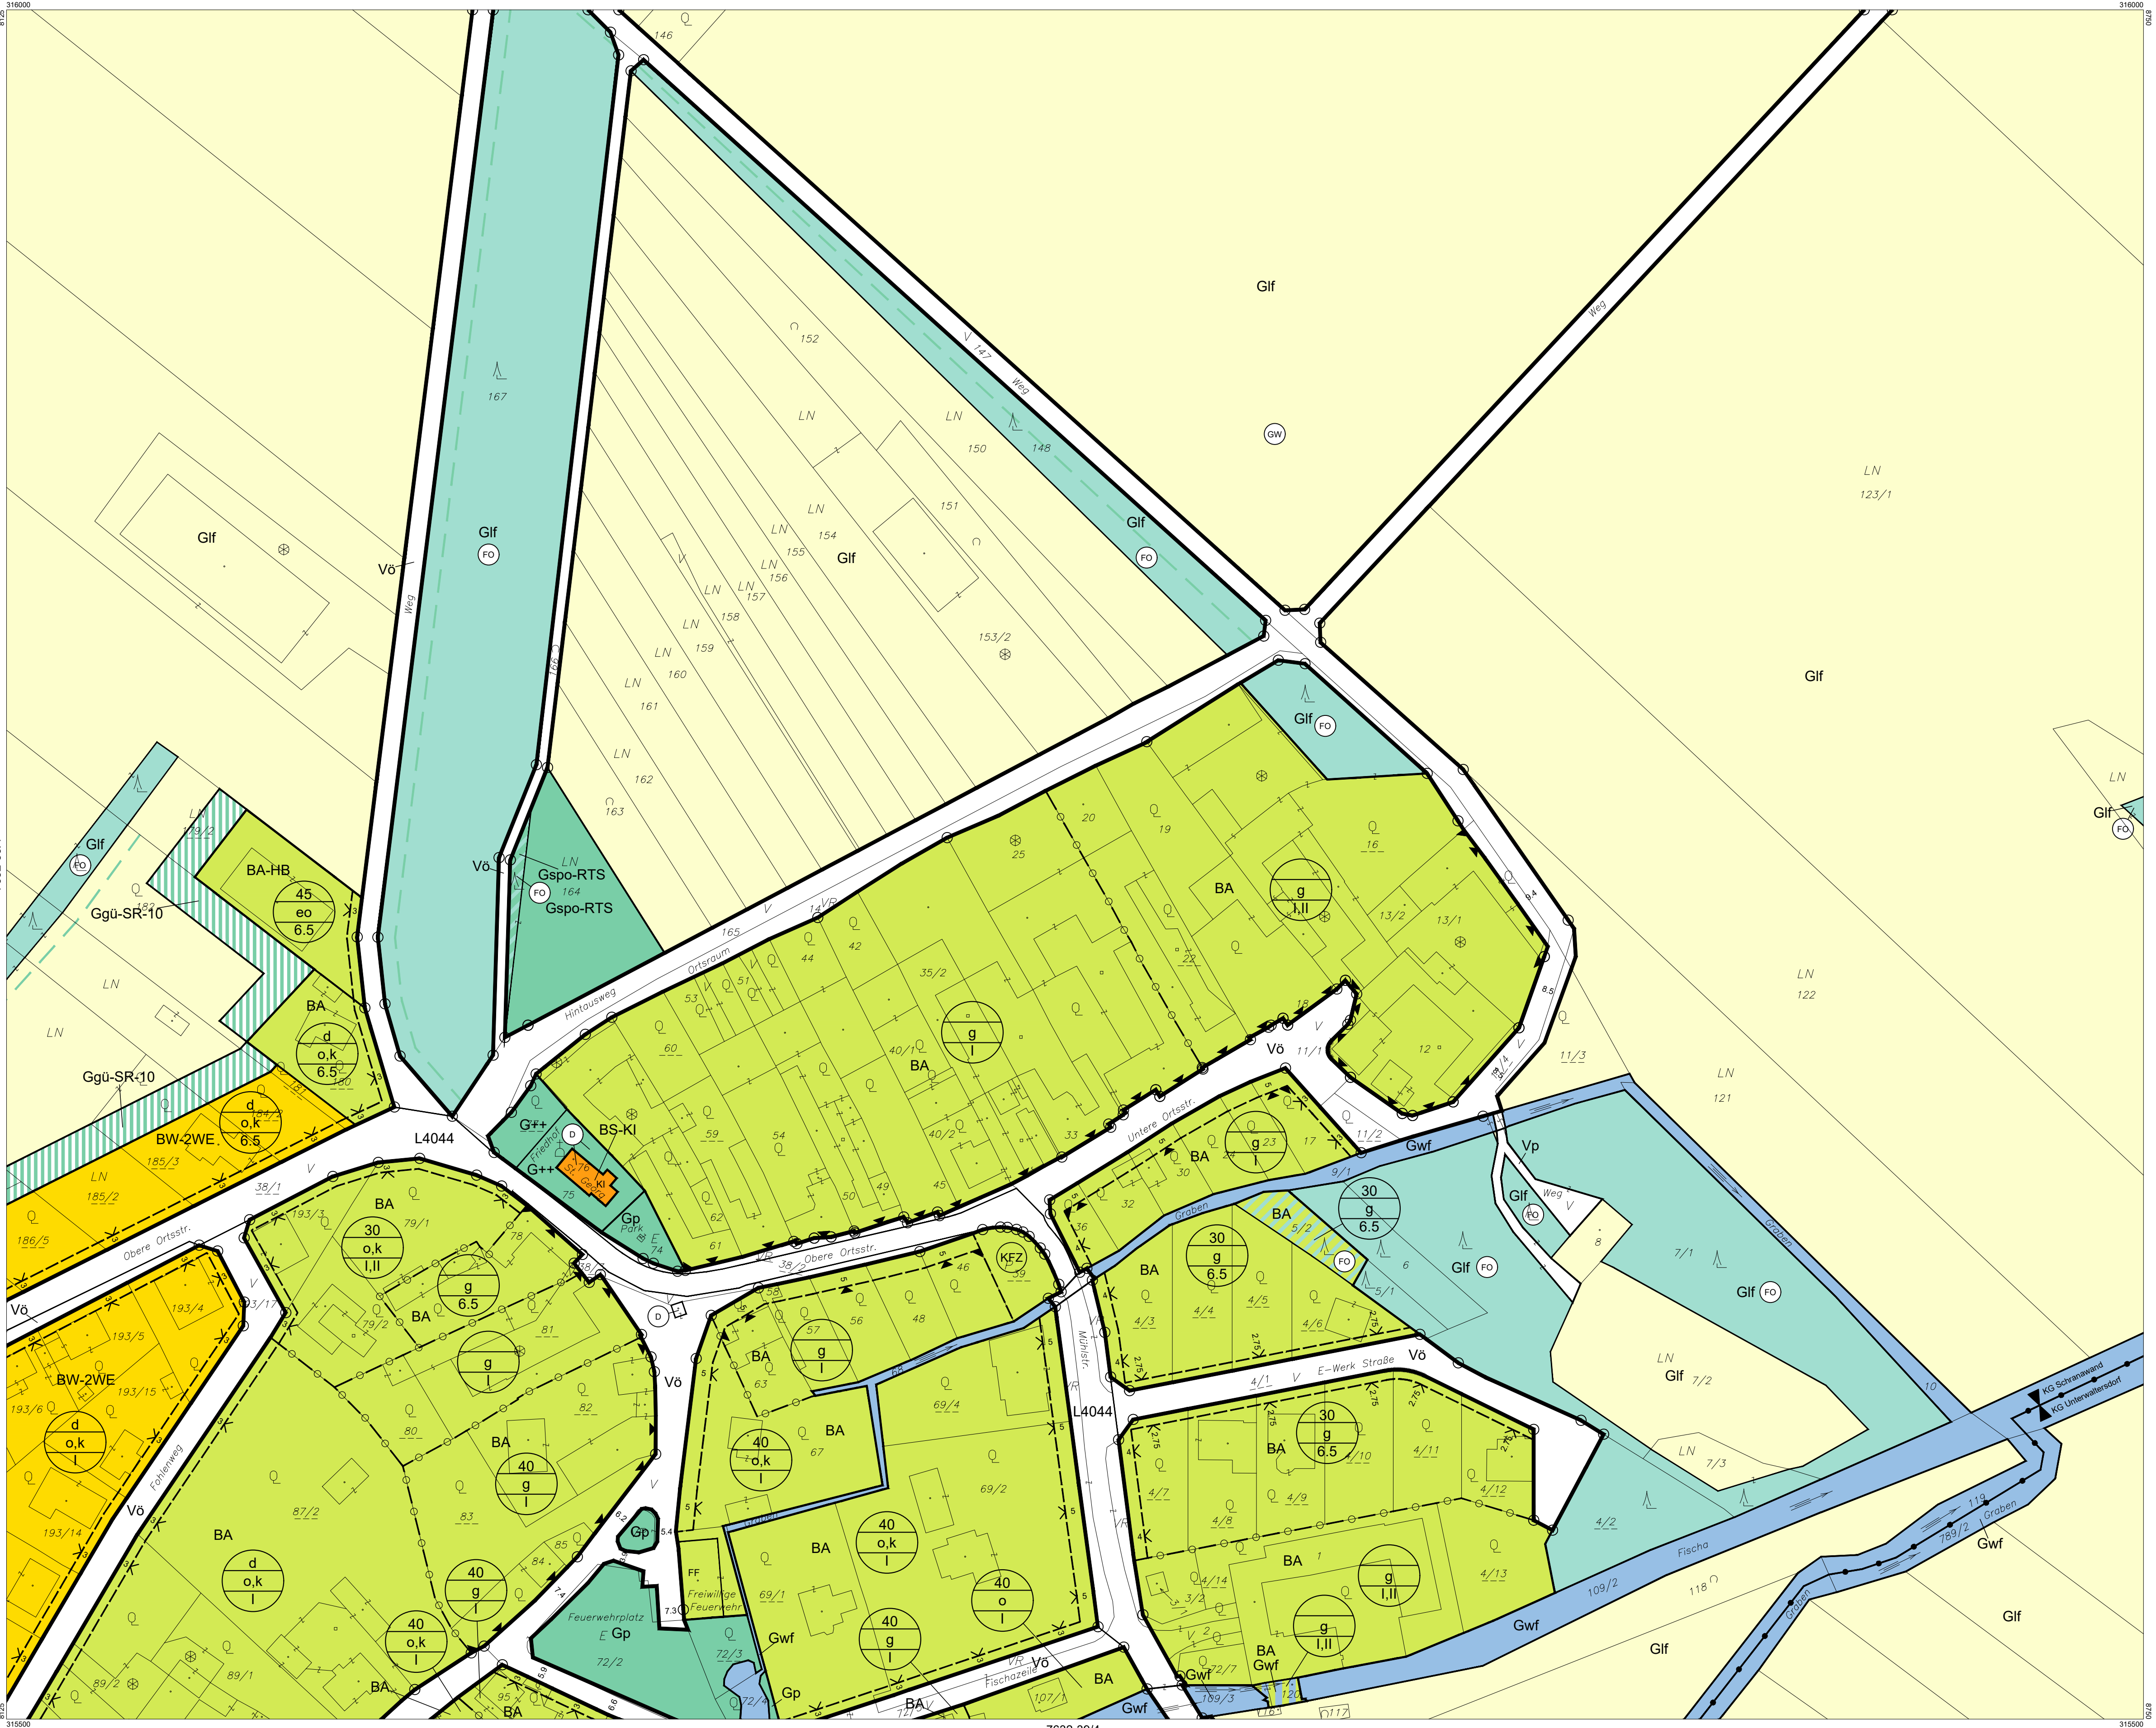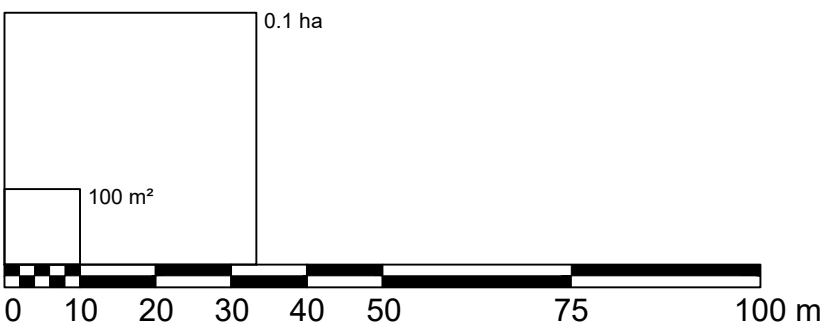

Verwendete Abkürzungen (alphabetisch):

- | | | | | | |
|----------------------------|----------------------------------|--|--------------------------------|---------------------------|------------------------|
| AG ... Abstandsgrün | EAB* ... Emissionsarmer Betrieb, | GK ... Gastronomie, Kleinbrauerei, Beherbergung, | IS ... Immissionsschutz | NMS ... Neue Mittelschule | UG ... Uferbegleitgrün |
| AS ... Abschirmgrün | 60dBA/50dBA Tag/Nacht | JH ... Jugendheim | JH ... Jugendheim | PF ... Pflanzengraben | OP ... Übungsplatz |
| BAH ... Bauhof | EV ... Emissionsverhalten | KAP ... Kapelle | KAP ... Kapelle | POL ... Polizei | VS ... Volksschule |
| BAD ... Baden | FF ... Feuerwehr | HB ... Hintabereich | KG ... Katastralgemeinde | PP ... Parkplatz | |
| BBH ... Betriebshof | FR ... Fuß- und Radweg | HE ... Handelseinrichtungen | KI ... Kirche | PSP ... Pferdesportpark | |
| BE ... Bildungseinrichtung | GA ... Gemeindeamt | HO ... Hotel | KG ... Kindergarten | RTS ... Reitsport | |
| BG ... Begleitgrün | GF ... Golf | HP ... Hundesportplatz | KO ... Kommunale Einrichtungen | RTZ ... Reizentrum | |
| | | HSP ... Hundesport | MS ... Musikschule | SCSP ... Schulsport | |