


STADTGEMEINDE
EBREICHSDORF

BEBAUUNGSPLAN

PLANBLATTÜBERSICHT:

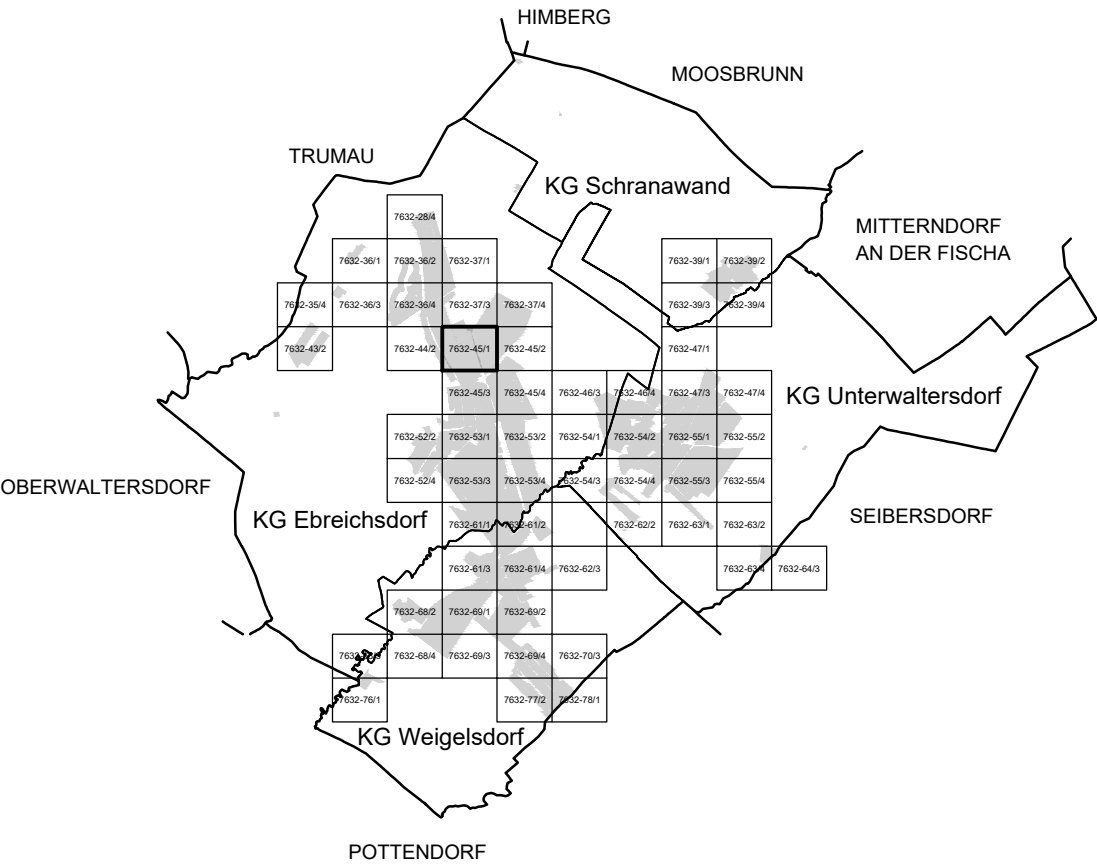

MASSSTAB: 1 : 1.000

PLANBLATT: 7632-45/1



BÜRO DR. PAULA
Raumplanung, Raumordnung und
Landschaftsplanung ZT-GmbH
A - 1030 Wien, Engelsbergg. 4/4. OG T 01-718 48 68 F /20
dr.paula@gp.at www.gruppeplanung.at www.paula.at

ÖFFENTLICHE AUFLAGE VON - BIS

ERLASSEN DURCH
VERORDNUNG DES GEMEINDERATES



KUNDGEMACHT VON - BIS

VERORDNUNGSPRÜFUNG DURCH
DAS AMT DER NÖ LANDESREGIERUNG

BEARBEITUNG:

DI Stefanie Schmid
TECHNISCHE BEARBEITUNG:
Ing. Stefan Fahrngruber

Legende siehe Planblatt 00 und 7632-64/3

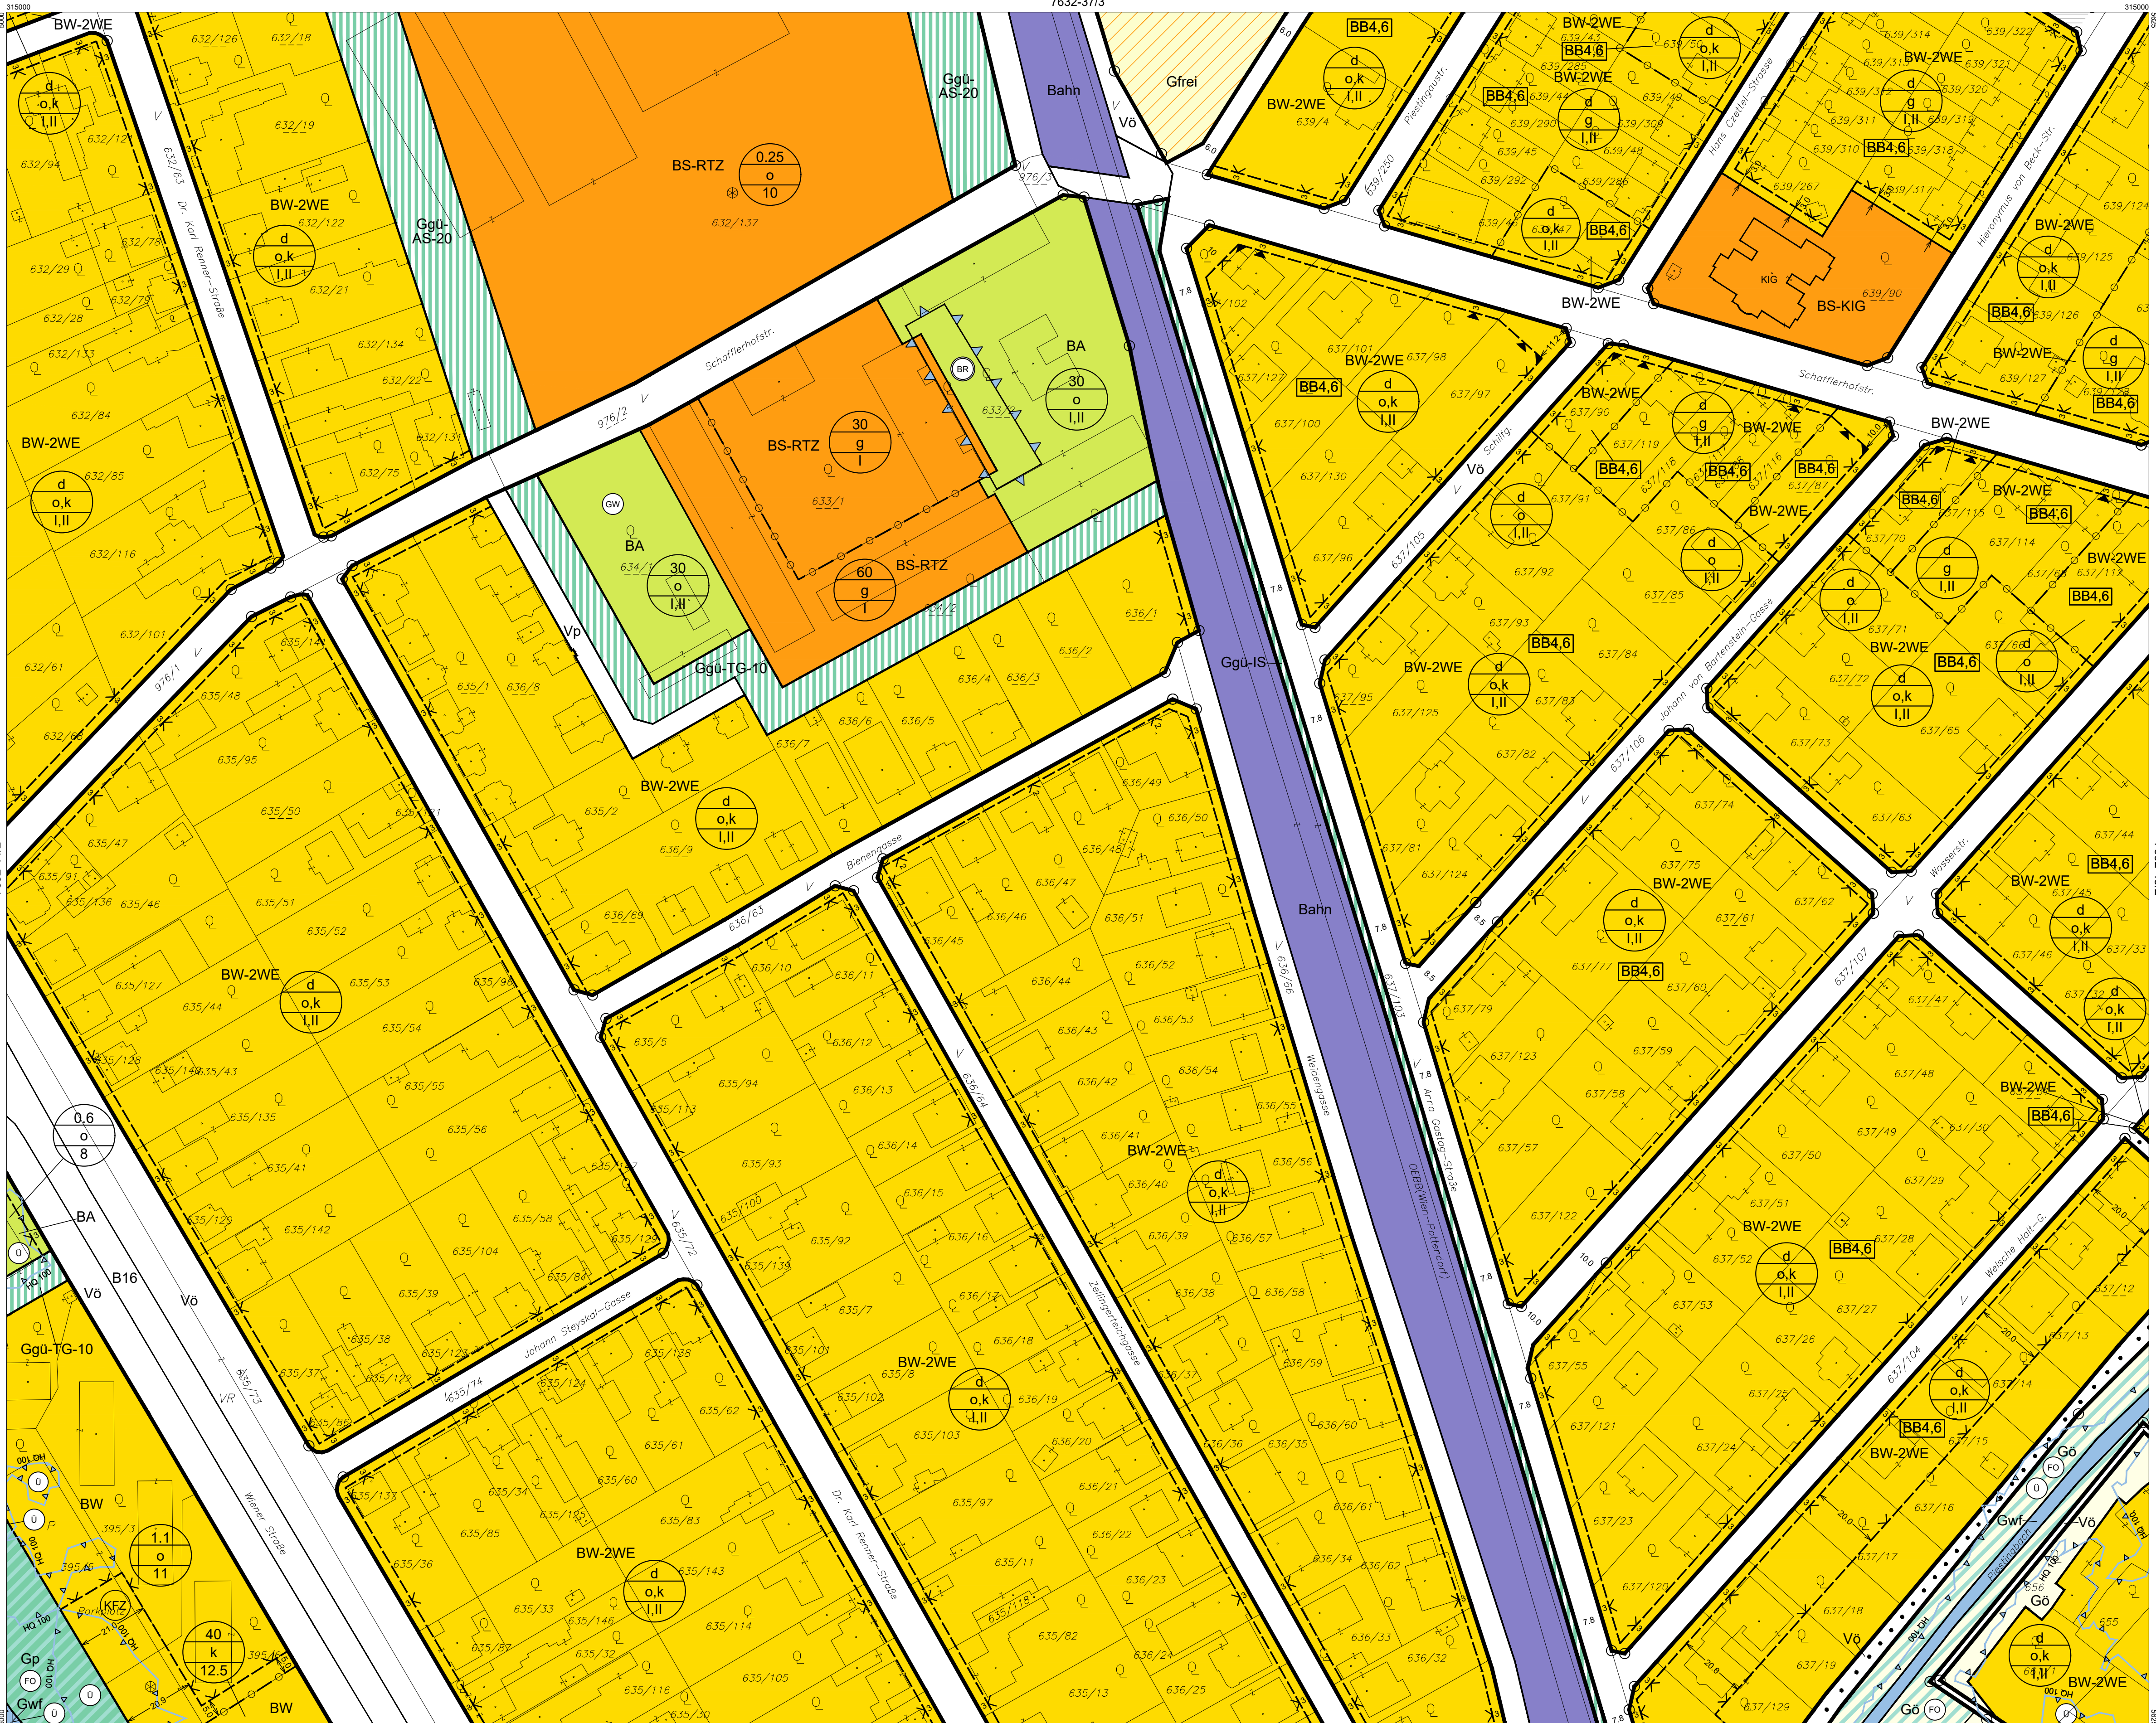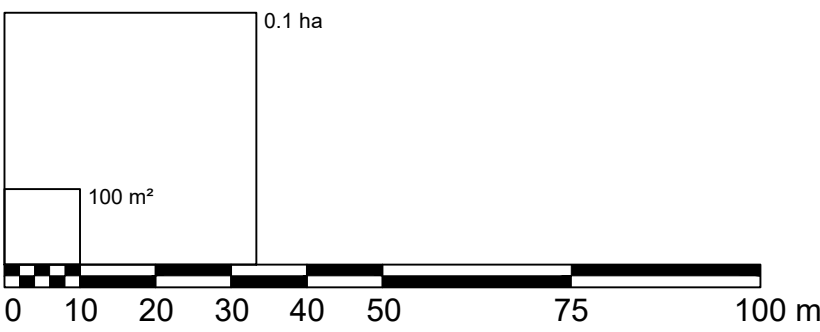

Verwendete Abkürzungen (alphabetisch):

- | | | | | | |
|----------------------------|----------------------------------|--|---------------------------|----------------------------|------------------------|
| AG ... Abstandsgrün | EAB* ... Emissionsarmer Betrieb, | GK ... Gastronomie, Kleinbrauerei, Beherbergung, | IS ... Immissionsschutz | NMS ... Neue Mittelschule | UG ... Uferbegleitgrün |
| AS ... Abschirmgrün | 60dB(A)/50dB(A) Tag/Nacht | JH ... Jugendheim | PF ... Planer, Pfarrhof | PL ... Siedlungsgliederung | UP ... Übungsplatz |
| BAH ... Bauhof | EV ... Emissionsverhalten | KAP ... Kapelle | POL ... Polizei | SI ... Schloss | VS ... Volksschule |
| BAD ... Baden | FF ... Feuerwehr | HB ... Hintausbereich | KG ... Katastralgemeinde | SOS ... Sonderschule | |
| BBH ... Betriebshof | FR ... Fuß- und Radweg | HE ... Handeleinrichtungen | KI ... Kirche | SP ... Sozialzentrum | |
| BE ... Bildungseinrichtung | GA ... Gemeindeamt | HO ... Hotel | KIG ... Kindertagesstätte | SR ... Siedlungsrand | |
| BG ... Begleitgrün | GF ... Golf | KO ... Kommunale Einrichtungen | RTZ ... Reitzentrum | SZ ... Sportzentrum | |
| | | HSP ... Hundesport | SCSP ... Schulsport | TG ... Trenngrün | |