


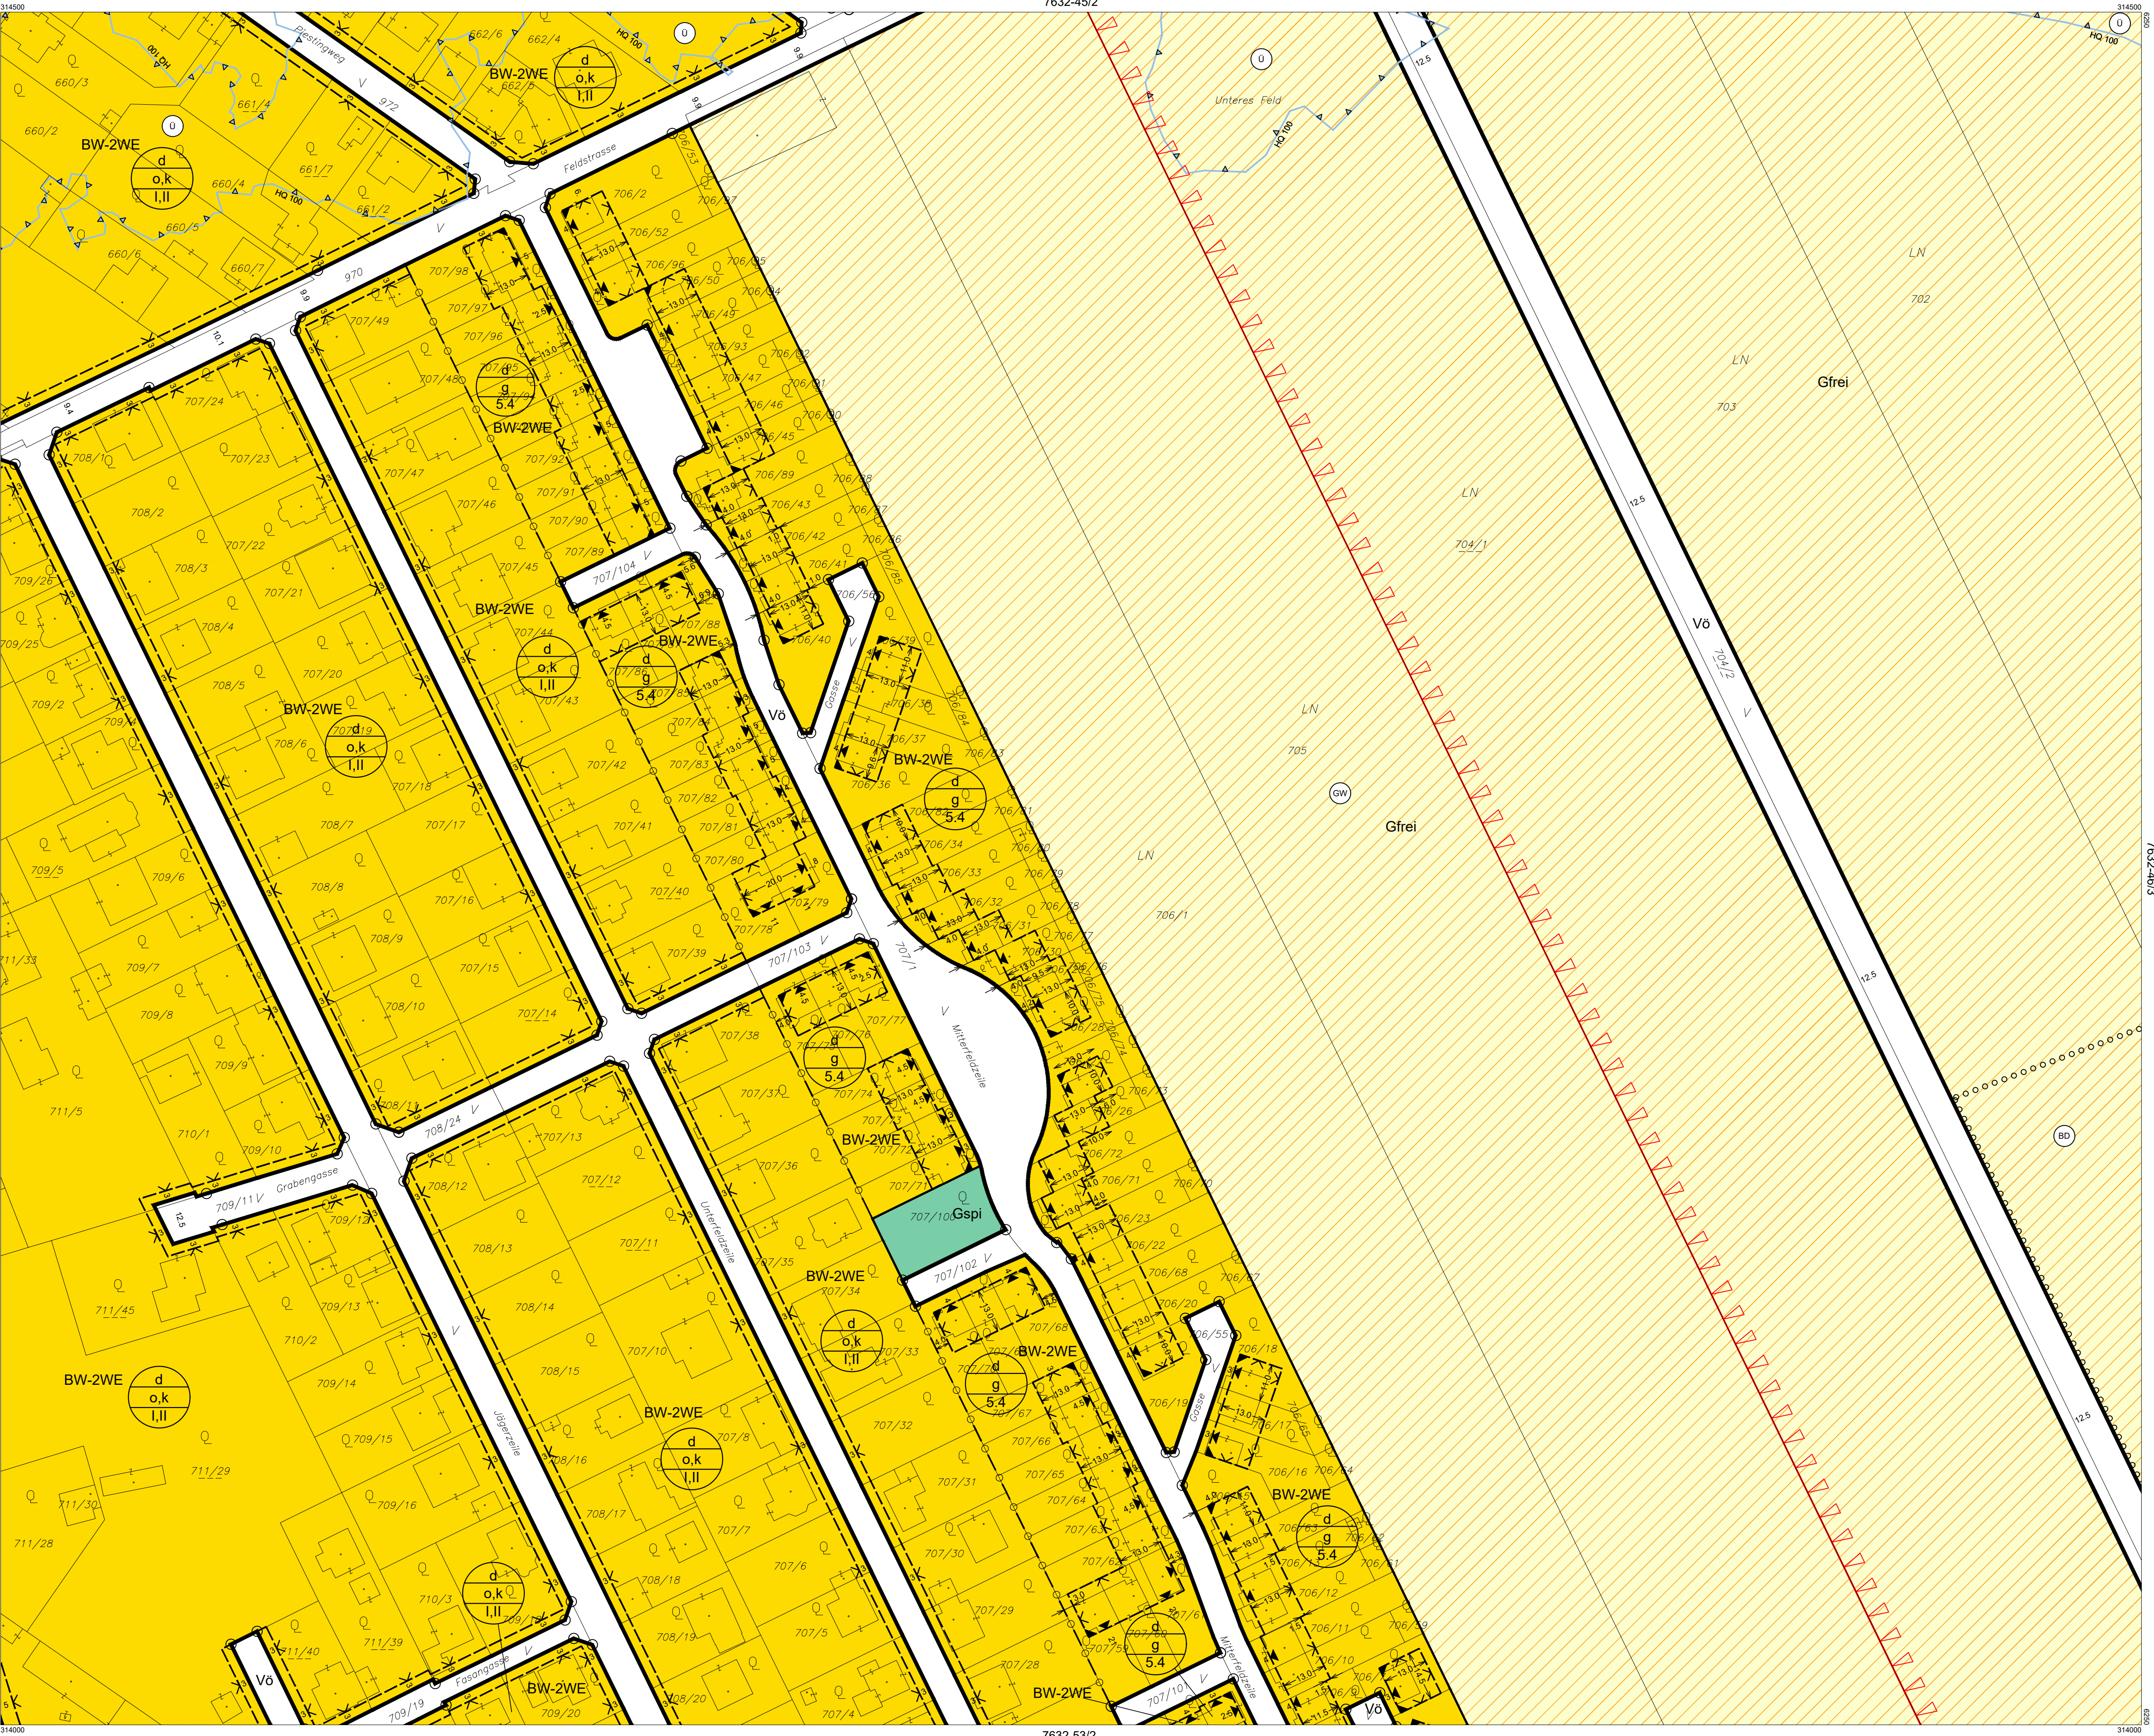


Verwendete Abkürzungen (alphabetisch):					
AG ... Abstandsgrün	EAB* ... Emissionsarmer Betrieb,	GK ... Gastronomie, Kleinbrauerei, Beherbergung,	IS ... Immissionsschutz	NMS ... Neue Mittelschule	SG ... Siedlungsgliederung
AS ... Abschirmgrün	60dB(A)/50dB(A) Tag/Nacht	JH ... Jugendheim	PF ... Planie, Pfarrhof	Pf ... Pflanzengraben	UG ... Uferbegleitgrün
BAH ... Bauhof	EV ... Emissionsverhalten	GYM ... Gymnasium	POL ... Polizei	POL ... Schloss	UP ... Übungsplatz
BAD ... Baden	FF ... Feuerwehr	HB ... Hintausbereich	KG ... Katastralgemeinde	PP ... Parkplatz	VS ... Volksschule
BBH ... Betriebshof	FR ... Fuß- und Radweg	HE ... Handelseinrichtungen	KI ... Kirche	PSP ... Pferdesportpark	
BE ... Bildungseinrichtung	GA ... Gemeindeamt	HO ... Hotel	KG ... Kindergarten	RTS ... Reitsport	
BG ... Begleitgrün	GP ... Golf	HP ... Hundelehrstichplatz	KO ... Kommunale Einrichtungen	RTZ ... Reizentrum	
		HSP ... Hundesport	MS ... Musikschule	SCSP ... Schulsport	

STADTGEMEINDE EBREICHSDORF

BEBAUUNGSPLAN

PLANBLATTÜBERSICHT:

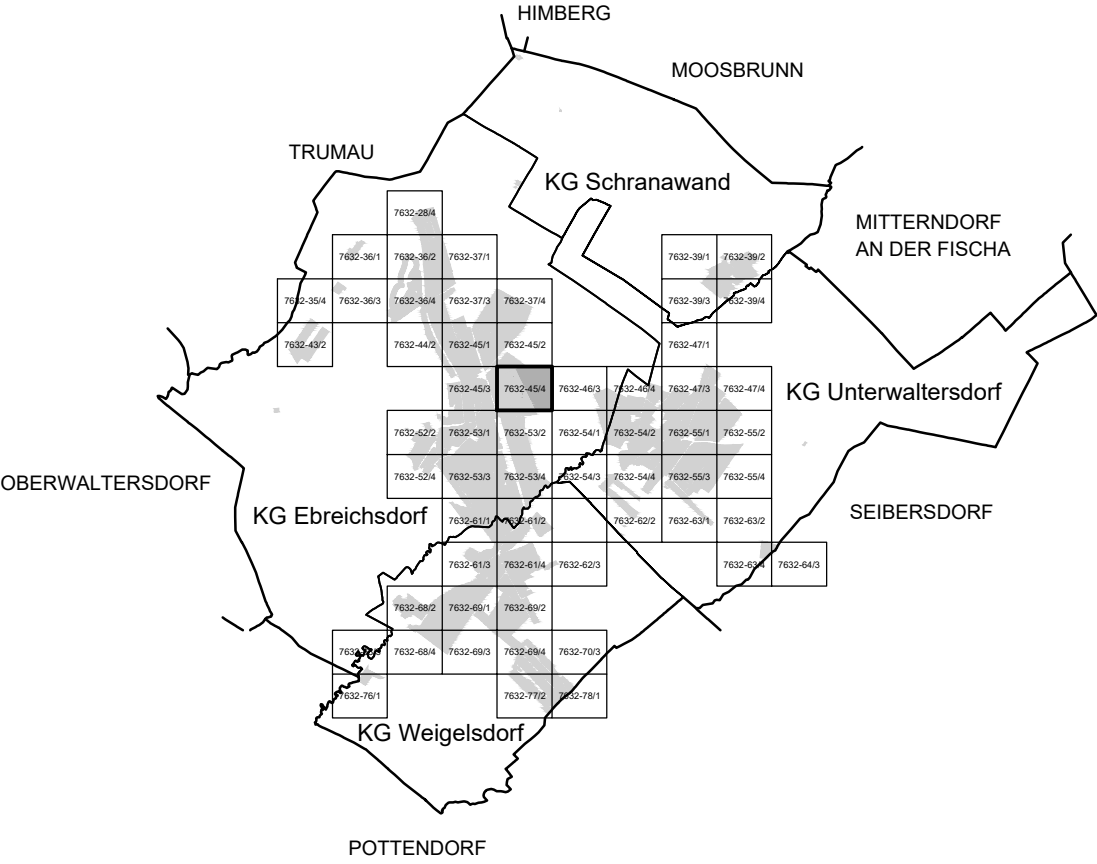

MASSTAB: 1 : 1.000

PLANBLATT: 7632-45/4

BÜRO DR. PAULA
Raumplanung, Raumordnung und
Landschaftsplanung ZT-GmbH
A - 1030 Wien, Engelsberg, 4/4.OG T 01-718 48 68 F /20
dr.paula@gp.at www.gruppeplanung.at www.paula.at

ÖFFENTLICHE AUFLAGE VON - BIS

ERLASSEN DURCH
VERORDNUNG DES GEMEINDERATES

KUNDGEMACHT VON - BIS

VERORDNUNGSPRÜFUNG DURCH
DAS AMT DER NÖ LANDESREGIERUNG

BEARBEITUNG:
DI Stefanie Schmid
TECHNISCHE BEARBEITUNG:
Ing. Stefan Fahrngruber

Legende siehe Planblatt 00 und 7632-64/3

