


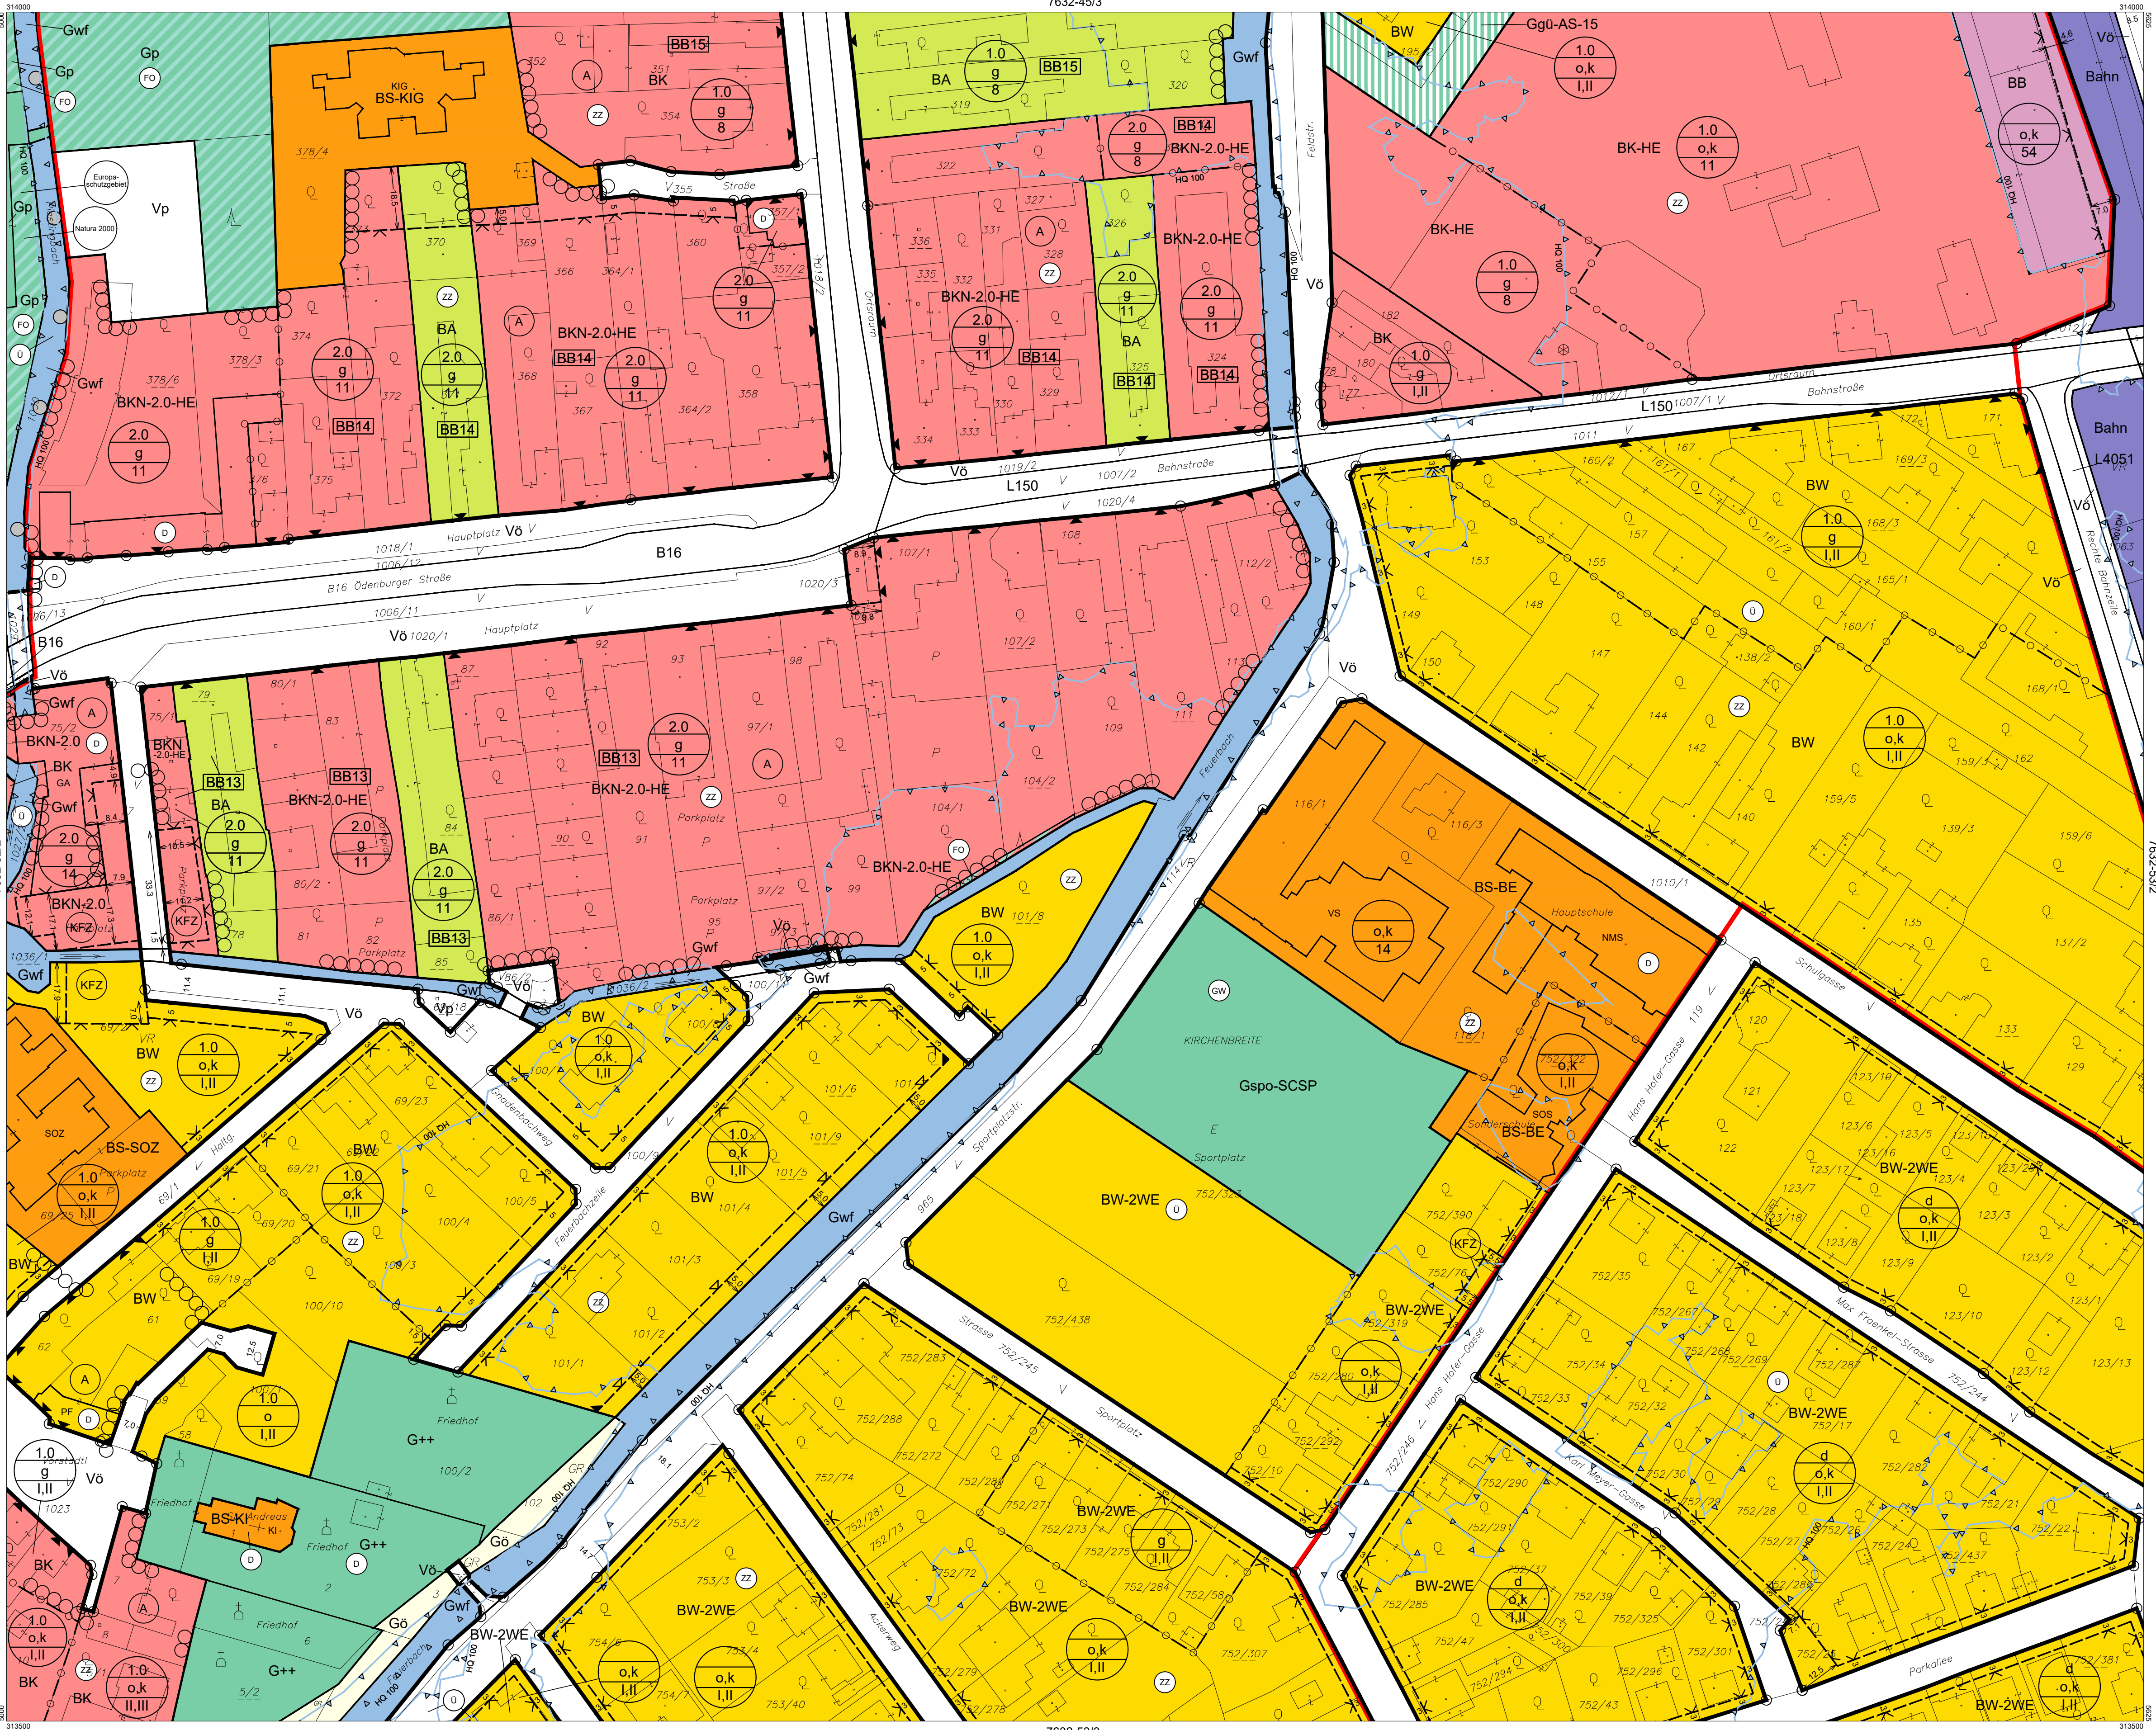

Verwendete Abkürzungen (alphabetisch):

EAB* ... Emissionsarmer Betrieb,
60dB(A)/50dB(A) Tag/Nacht

EV ... Emissionsverhalten

FF ... Feuerwehr

FR ... Fuß- und Radweg

GA ... Gemeindeamt

GF ... Golf

GK ... Gastronomie, Kleinbrauerei, Beherbergung,

GYM ... Gymnasium

KAP ... Kapelle

HB ... Hintausbereich

HE ... Handelseinrichtungen

HO ... Hotel

HP ... Hundeleinrichtungsplatz

HSP ... Hundesport

IS ... Immissionsschutz

JH ... Jugendheim

KAP ... Kapelle

KG ... Katastralgemeinde

KI ... Kirche

KIG ... Kindergarten

KO ... Kommunale Einrichtungen

MS ... Musikschule

NMS ... Neue Mittelschule

PF ... Planie, Pfarrhof

POL ... Polizei

PP ... Parkplatz

PSP ... Pferdesportpark

RTS ... Reitsport

RTZ ... Reitzentrum

SCSP ... Schulsport

SG ... Siedlungsgliederung

SI ... Sichtschutz

SL ... Schloss

SOS ... Sonderschule

SOZ ... Sozialzentrum

SR ... Siedlungsrand

SZ ... Sportzentrum

TG ... Trenngrün

UG ... Uferbegleitgrün


UP ... Übungsplatz

VS ... Volksschule

STADTGEMEINDE EBREICHSDORF

BEBAUUNGSPLAN

PLANBLATTÜBERSICHT:

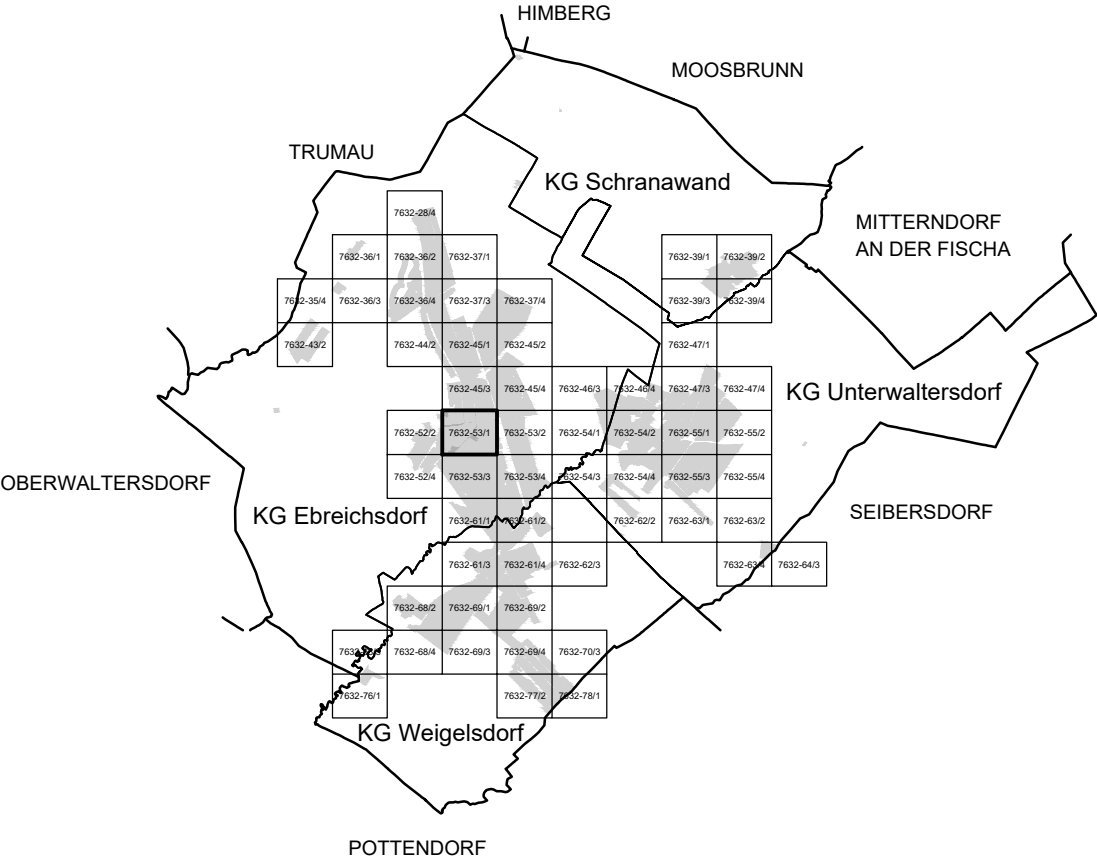

MASSTAB: 1 : 1.000

PLANBLATT: 7632-53/1

BÜRO DR. PAULA
Raumplanung, Raumordnung und
Landschaftsplanung ZT-GmbH
A - 1030 Wien, Engelsberg, 4/4 OG T 01-718 48 68 F /20
dr.paula@gp.at www.gruppeplanung.at www.paula.at

ÖFFENTLICHE AUFLAGE VON - BIS

ERLASSEN DURCH
VERORDNUNG DES GEMEINDERATES

KUNDGEMACHT VON - BIS

VERORDNUNGSPRÜFUNG DURCH
DAS AMT DER NÖ LANDESREGIERUNG

BEARBEITUNG:
DI Stefanie Schmid
TECHNISCHE BEARBEITUNG:
Ing. Stefan Fahrngruber

Legende siehe Planblatt 00 und 7632-64/3

