



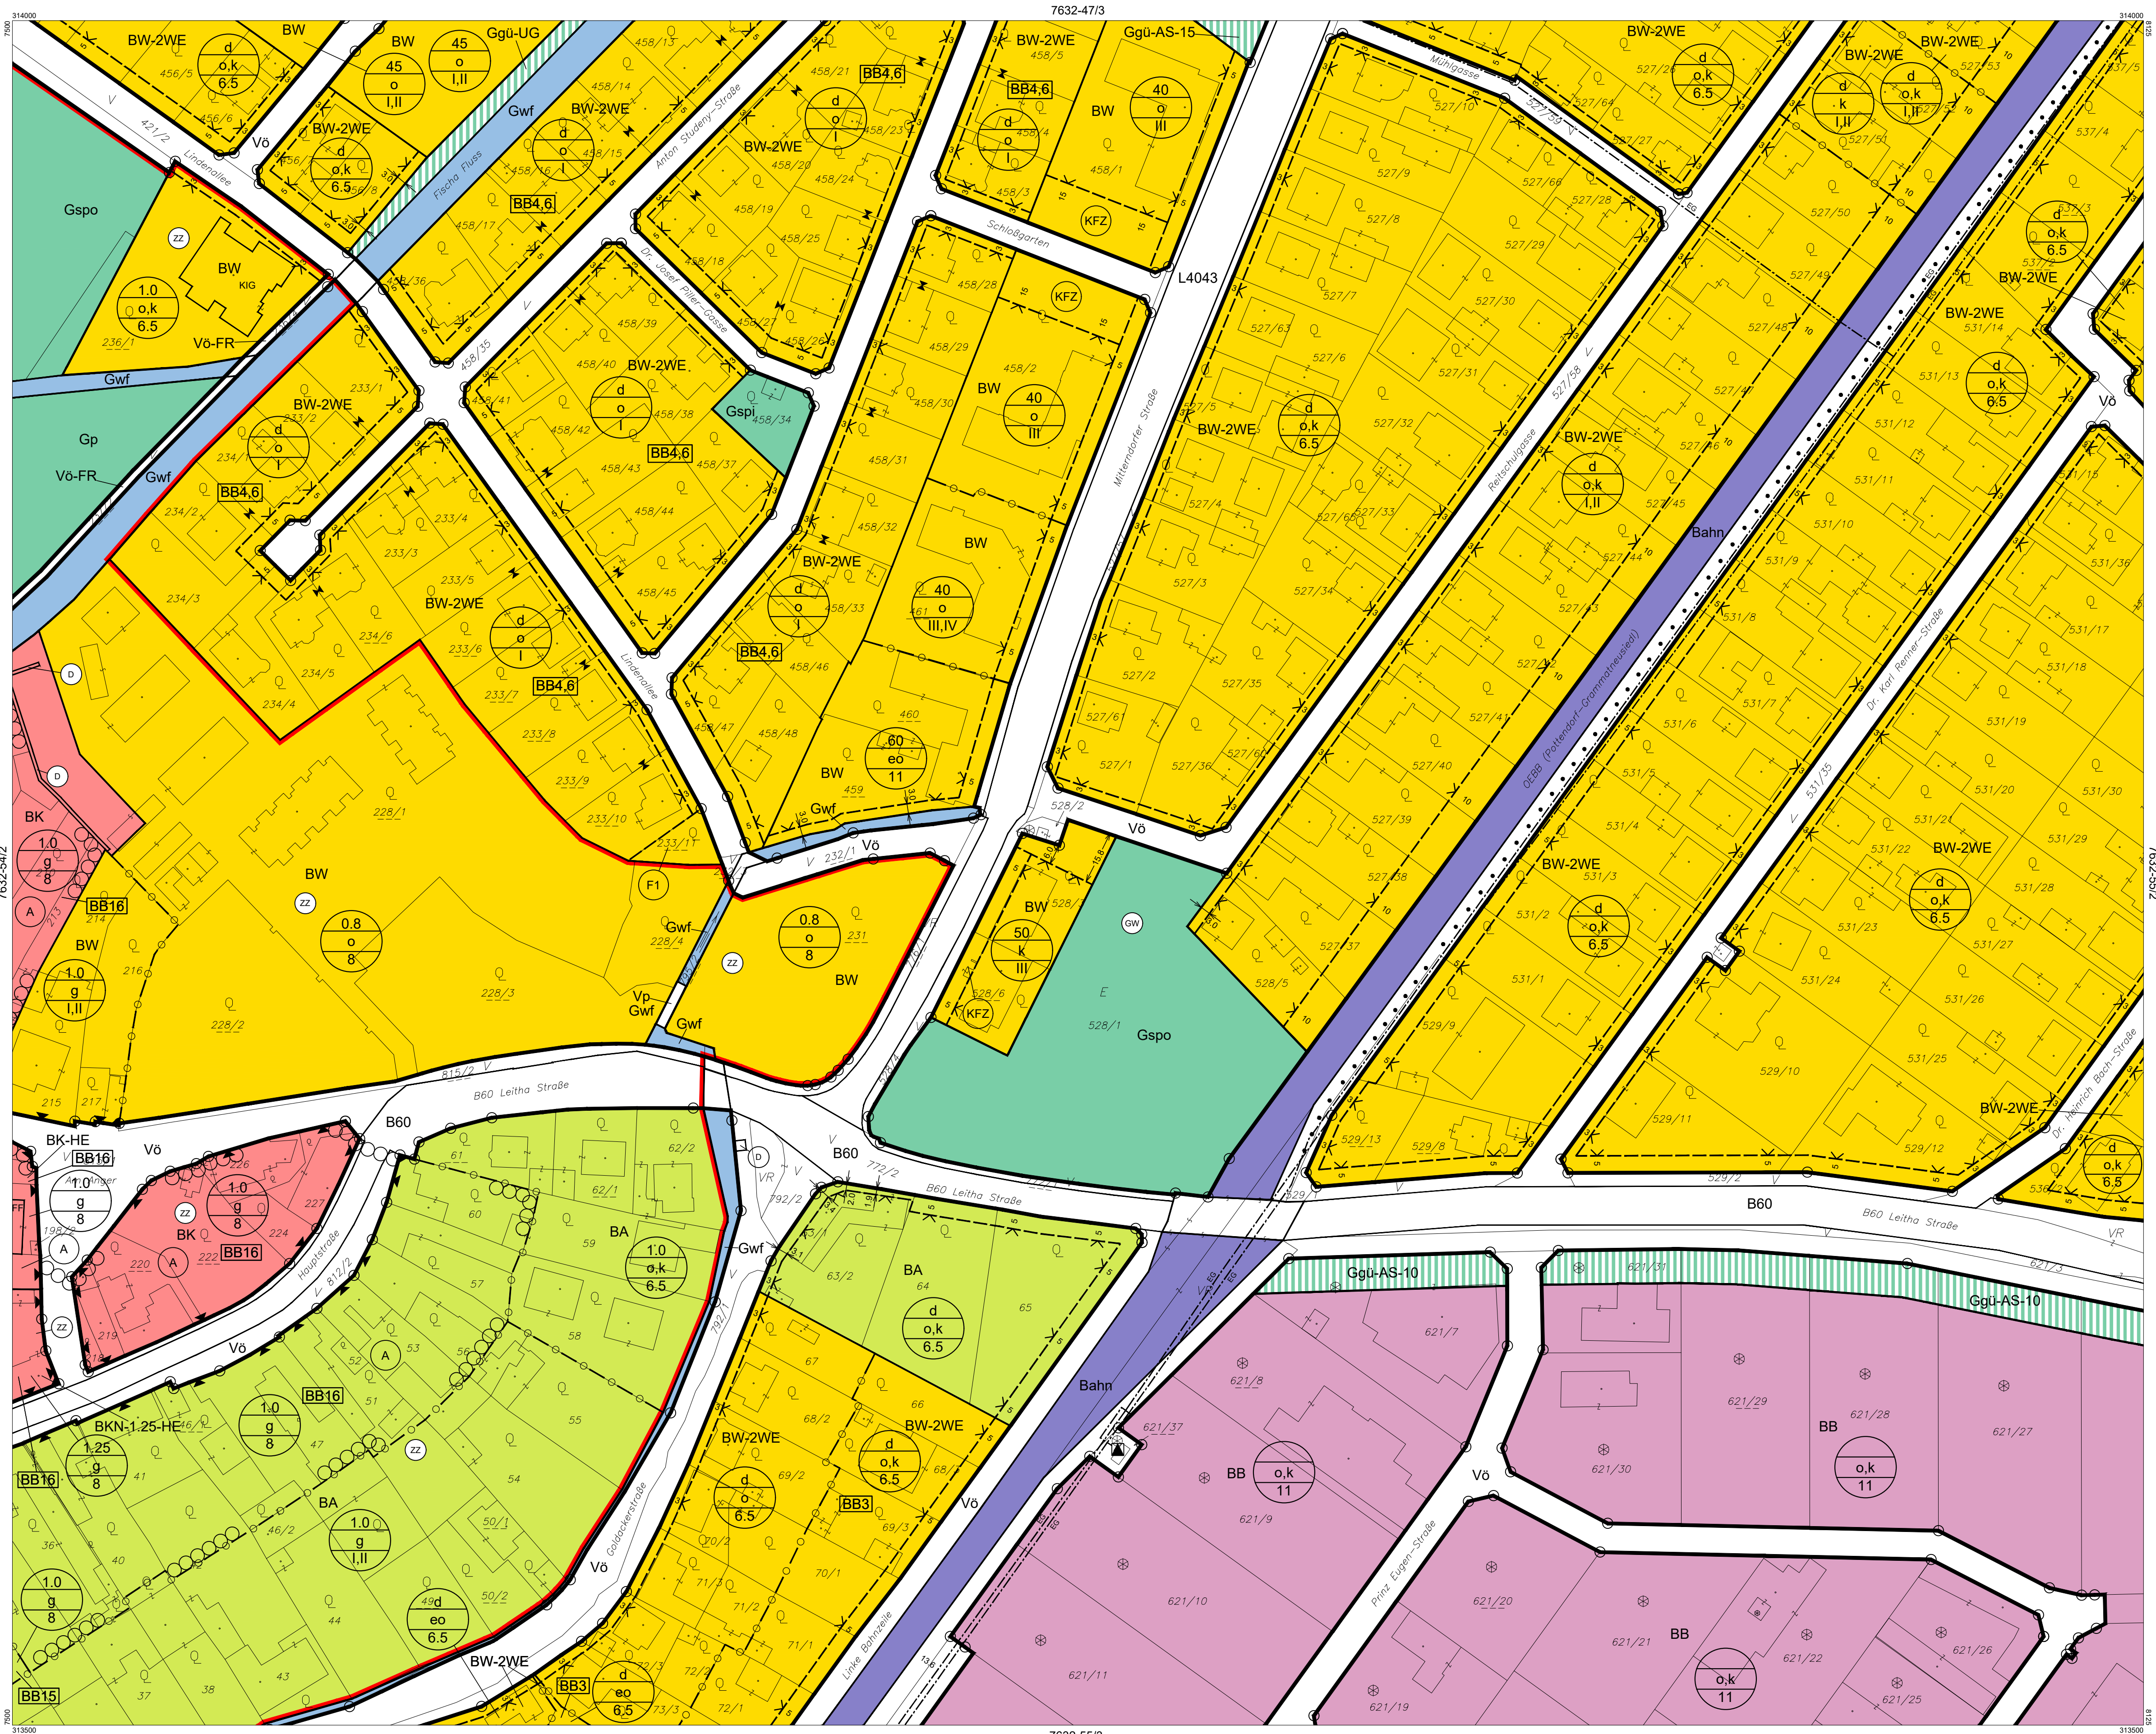

STADTGEMEINDE EBREICHSDORF

BEBAUUNGSPLAN

PLANBLATTÜBERSICHT:

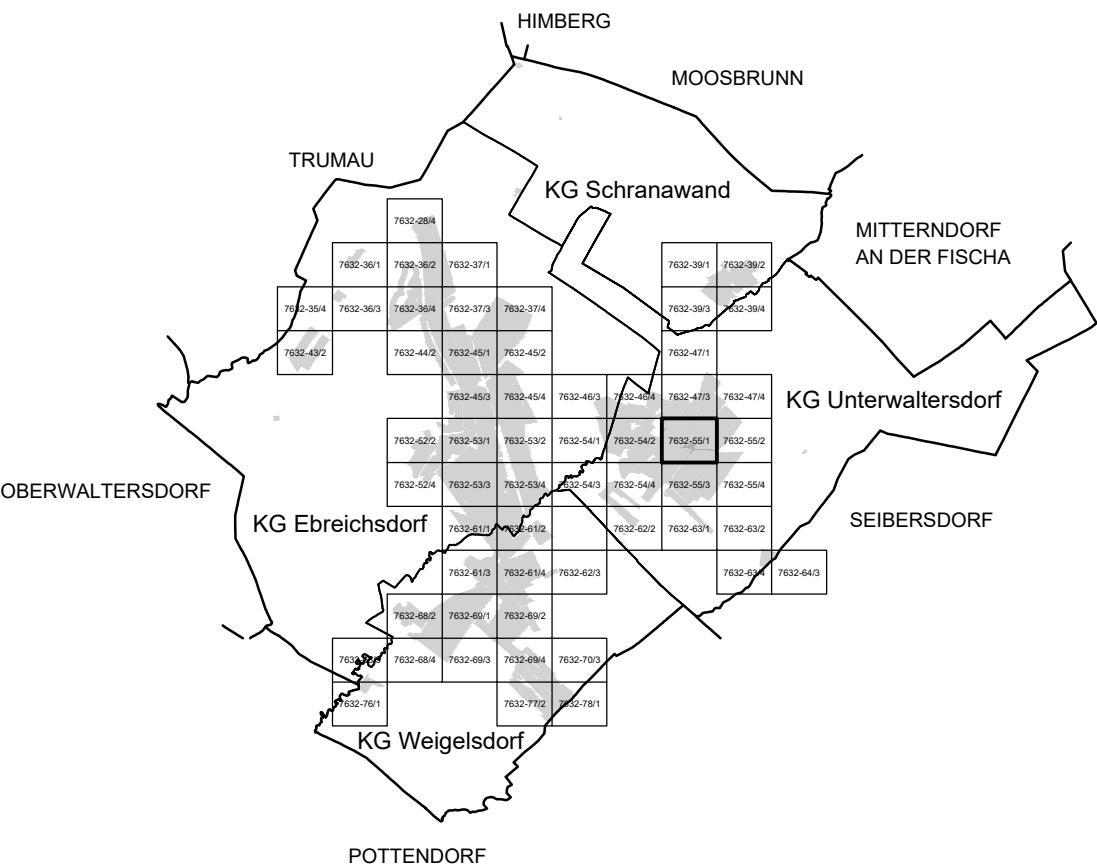

MASSSTAB: 1 : 1.000

PLANBLATT: 7632-55/1



BÜRO DR. PAULA
Raumplanung, Raumordnung und
Landschaftsplanung ZT-GmbH
Engelsberg 4/4.OG T 01-718 48 68 F/20
t www.gruppeplanung.at www.paula.at

ÖFFENTLICHE AUFLAGE VON - BIS

ERLASSEN DURCH
VERORDNUNG DES GEMEINDERATES

KUNDGEMACHT VON - BIS

VERORDNUNGSPRÜFUNG DURCH
DAS AMT DER NÖ LANDESREGIERUNG

BEARBEITUNG

DI Stefanie Schmid
TECHNISCHE BEARBEITUNG
Ing. Stefan Fahrngruber

Legende siehe Planblatt 00 und 7632-64/3

