


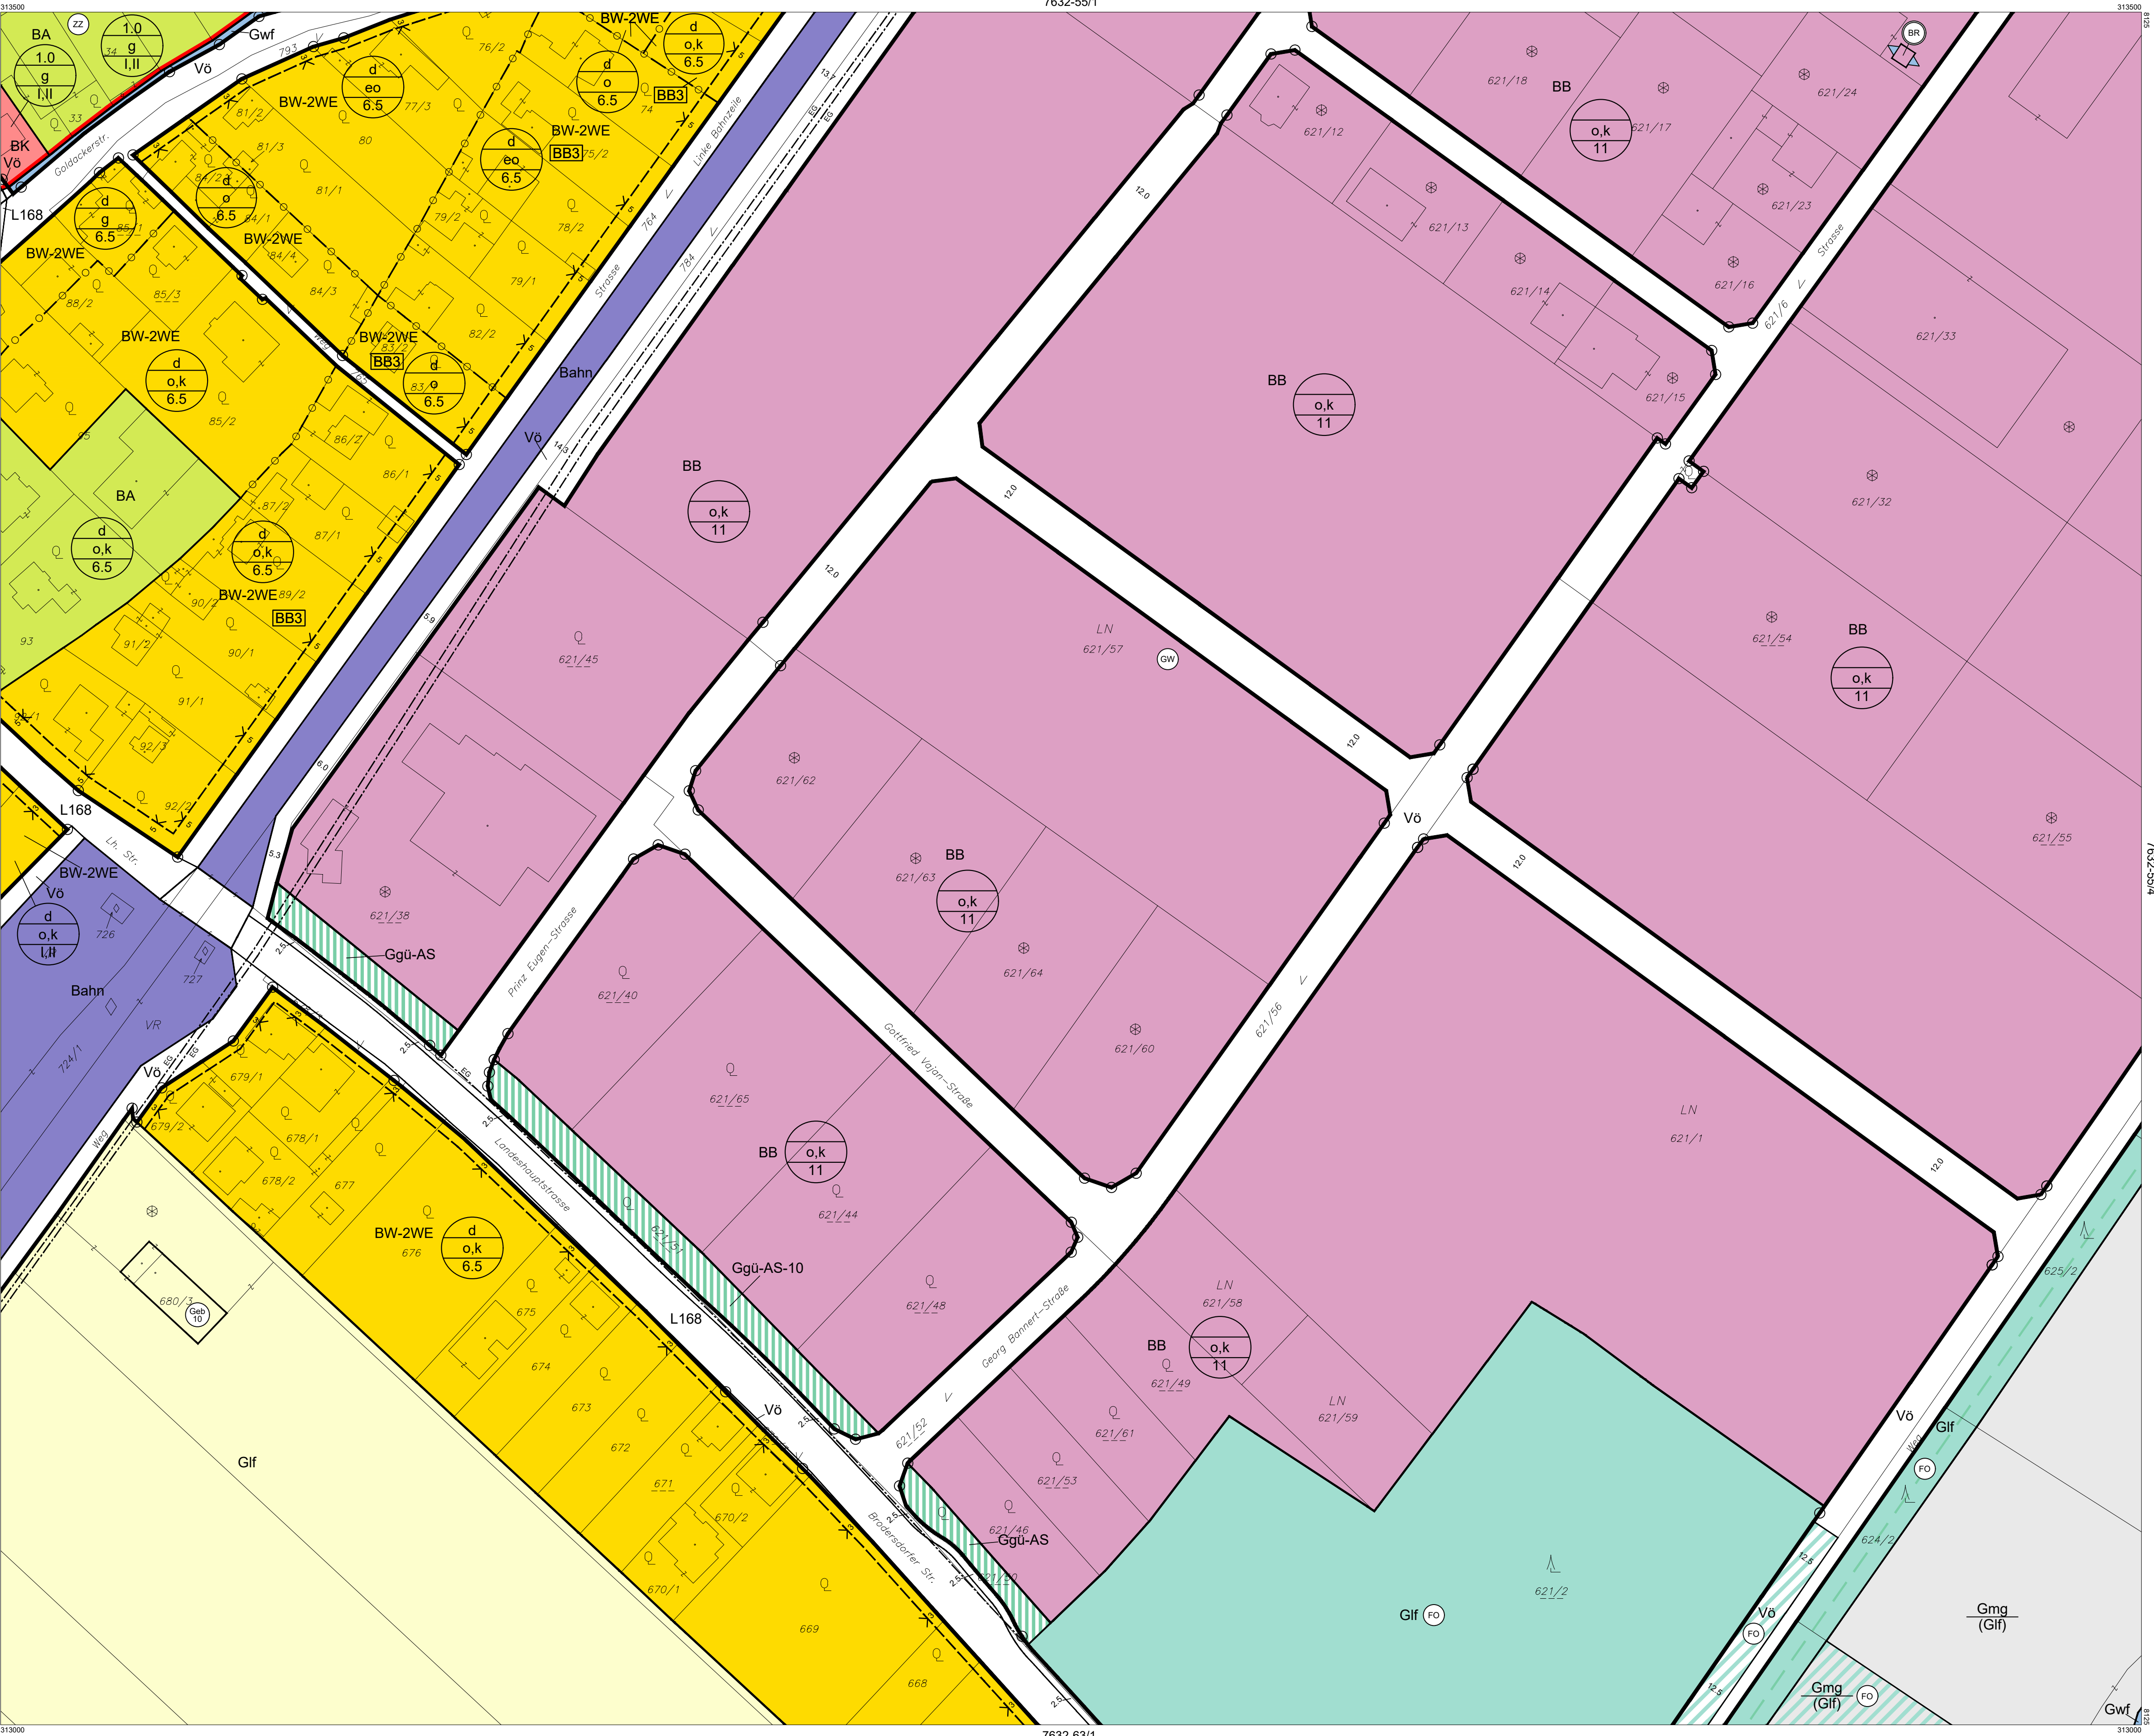

Verwendete Abkürzungen (alphabetisch):

AG ... Abstandsgrün
AS ... Abschlammgrün
BAH ... Bahnhof
BAD ... Baden
BBH ... Betriebshof
BE ... Begelegrün
BG ... Begleitgrün

EAB* ... Emissionsarmer Betrieb,
60dB(A)/50dB(A) Tag/Nacht
EV ... Emissionsverhalten
FF ... Feuerwehr
FR ... Fuß- und Radweg
GA ... Gemeindeamt
GF ... Golf

GK ... Gastronomie, Kleinbrauerei, Beherbergung,
Veranstaltungen, Fitnessbetrieb
GYM ... Gymnasium
HB ... Hintausbereich
HE ... Handelseinrichtungen
HO ... Hotel
HP ... Hundesportplatz
HSP ... Hundesport

IS ... Immissionsschutz
JH ... Jugendheim
KAP ... Kapelle
KG ... Katastralgemeinde
KI ... Kirche
KIG ... Kindergarten
KO ... Kommunale Einrichtungen
MS ... Musikschule

NMS ... Neue Mittelschule
PF ... Pflanzengarten
POL ... Polizeistation
PP ... Parkplatz
PSP ... Pferdesportplatz
RTS ... Reitsport
RTZ ... Reizentrum
SCSP ... Schulsport

SG ... Siedlungsgliederung
SIS ... Sichtschutz
SL ... Schloss
SOS ... Sonderschule
SOZ ... Sozialzentrum
SR ... Siedlungsrand
SZ ... Sportzentrum
TG ... Trenngrün

UG ... Uferbegleitgrün
UP ... Übungsplatz
VS ... Volksschule

STADTGEMEINDE
EBREICHSDORF

BEBAUUNGSPLAN

PLANBLATTÜBERSICHT:

MASSTAB: 1 : 1.000
PLANBLATT: 7632-55/3

BÜRO DR. PAULA
Raumplanung, Raumordnung und
Landschaftsplanung ZT-GmbH
A - 1030 Wien, Engelsbergg. 4/4. OG T 01-718 48 68 F /20
dr.paula@gp.at www.gruppeplanung.at www.paula.at

ÖFFENTLICHE AUFLAGE VON - BIS
ERLASSEN DURCH
VERORDNUNG DES GEMEINDERATES

KUNDGEMACHT VON - BIS
VERORDNUNGSPRÜFUNG DURCH
DAS AMT DER NÖ LANDESREGIERUNG

BEARBEITUNG:
DI Stefanie Schmid
TECHNISCHE BEARBEITUNG:
Ing. Stefan Fahrngruber

Legende siehe Planblatt 00 und 7632-64/3