


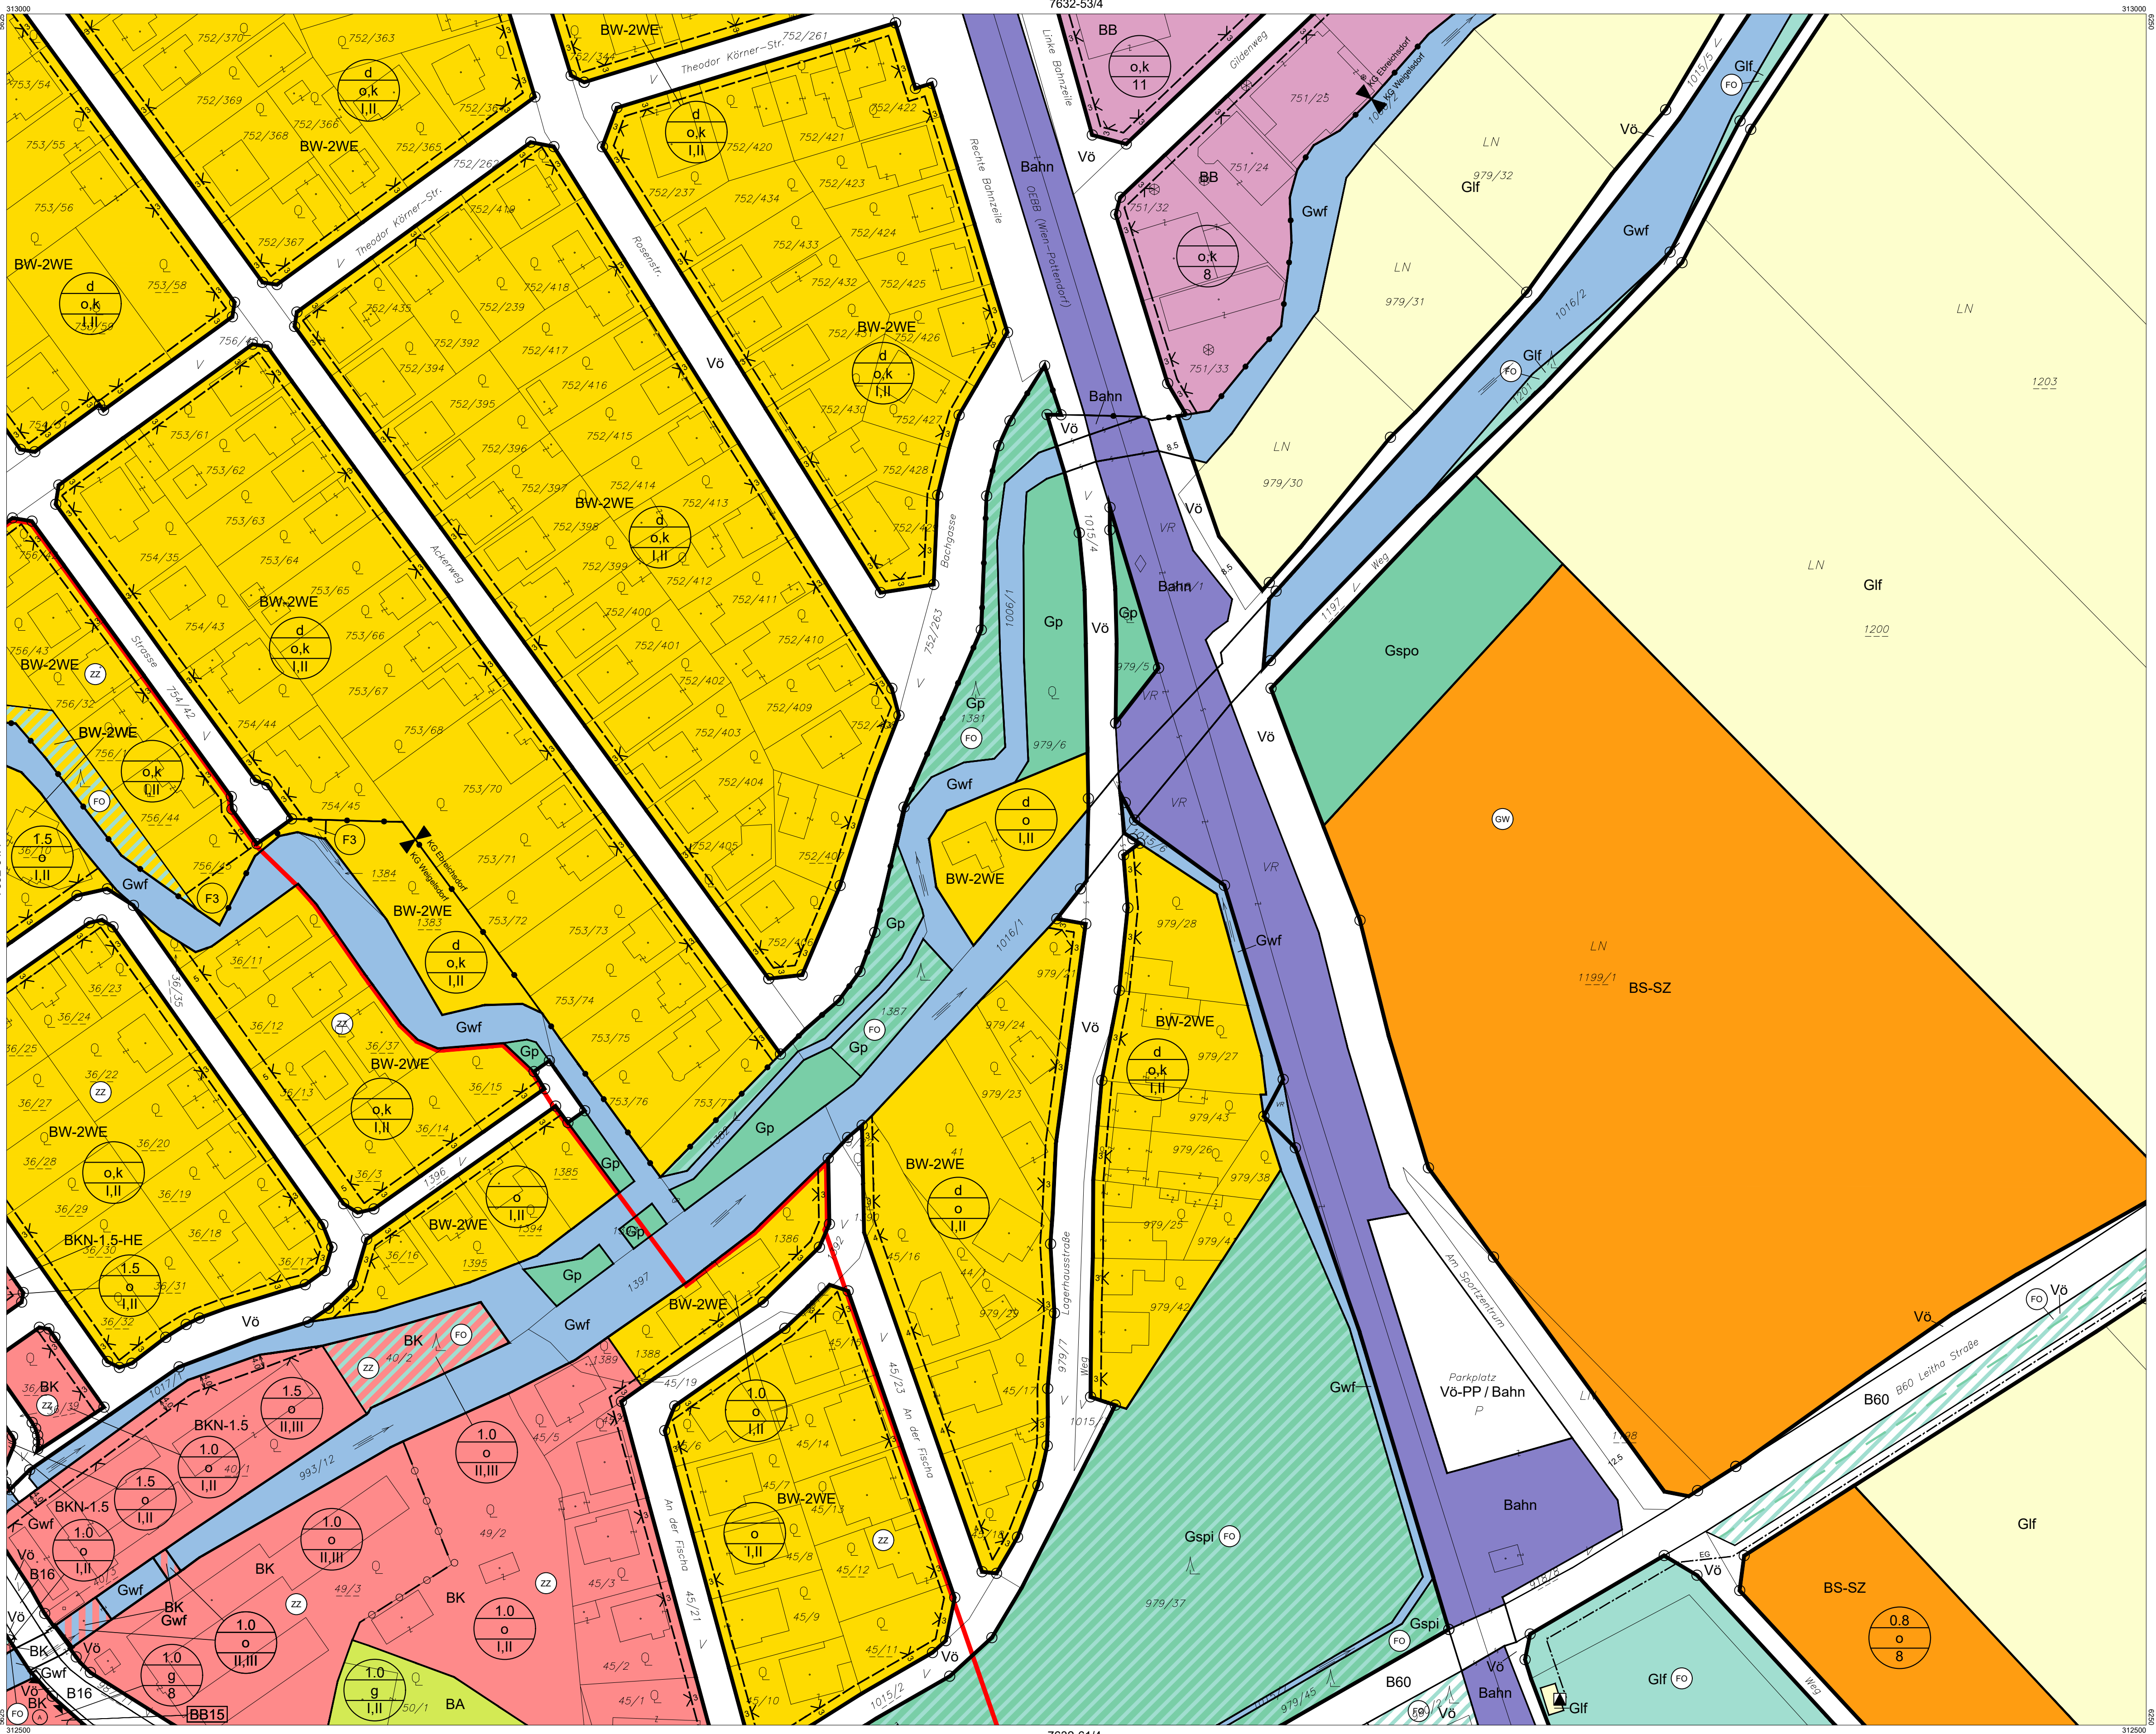


Verwendete Abkürzungen (alphabetisch):			
AG ... Abstandsgrün	EA8 ... Emissionsarmer Betrieb,	KG ... Gastronomie, Kleinbrauerei, Beherbergung,	IS ... Immissionsschutz
AS ... Abschirmgrün	60BA/50dBA Tag/Nacht	KAP ... Kapelle	JH ... Jugendheim
BAH ... Bauhof	EV ... Emissionsverhaltens	KB ... Kindergarten	KAP ... Kapelle
BAD ... Baden	FF ... Feuerwehr	KB ... Kindergarten	KG ... Katastralgemeinde
BBH ... Betriebshof	FR ... Fuß- und Radweg	KI ... Kirche	KI ... Kirche
BE ... Bildungseinrichtung	GA ... Gemeindeamt	KO ... Kommunale Einrichtungen	KO ... Kommunale Einrichtungen
BG ... Begleitgrün	GF ... Golf	HSP ... Hundesport	MS ... Musikschule

STADTGEMEINDE EBREICHSDORF

BEBAUUNGSPLAN

PLANBLATTÜBERSICHT:

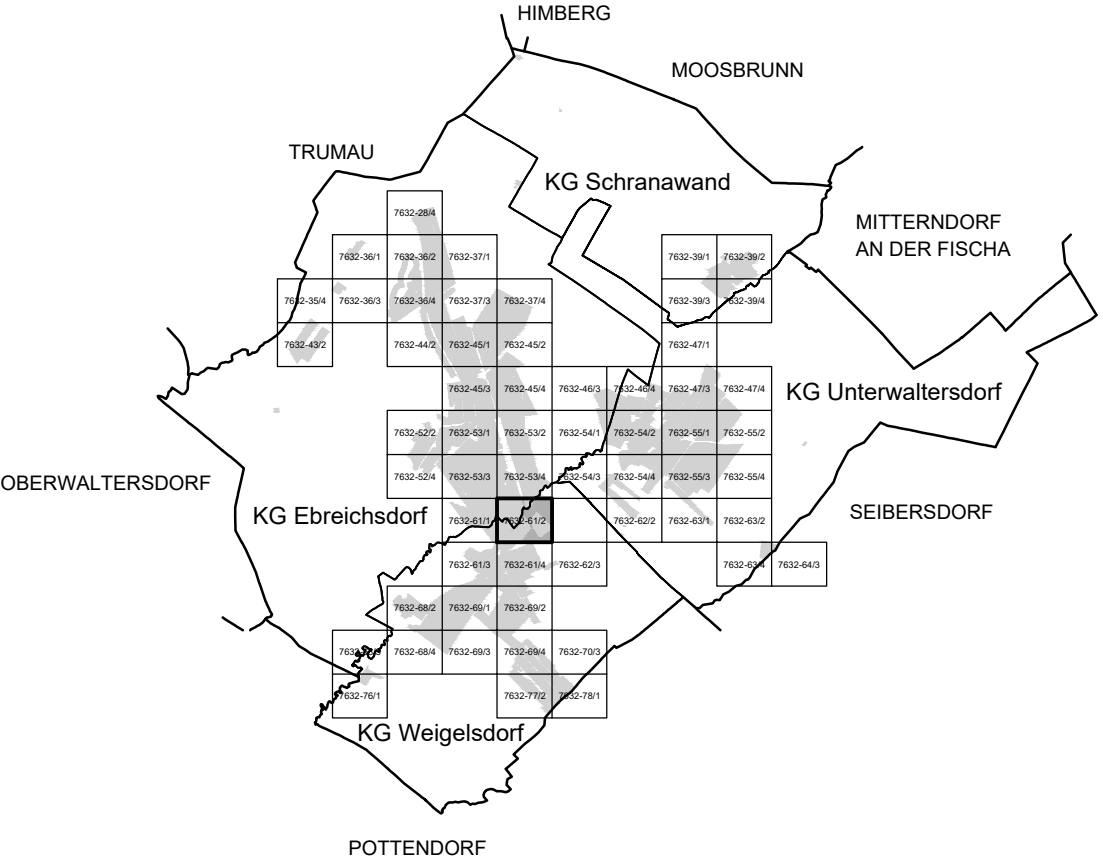

MASSSTAB: 1 : 1.000

PLANBLATT: 7632-61/2



BÜRO DR. PAULA
Raumplanung, Raumordnung und
Landschaftsplanung ZT-GmbH
A - 1030 Wien, Engelsberg, 4/4 OG T 01-718 48 68 F /20
dr.paula@gp.at www.gruppeplanung.at www.paula.at

ÖFFENTLICHE AUFLAGE VON - BIS

ERLASSEN DURCH
VERORDNUNG DES GEMEINDERATES

KUNDGEMACHT VON - BIS

VERORDNUNGSPRÜFUNG DURCH
DAS AMT DER NÖ LANDESREGIERUNG

BEARBEITUNG:
DI Stefanie Schmid
TECHNISCHE BEARBEITUNG:
Ing. Stefan Fahrngruber

Legende siehe Planblatt 00 und 7632-64/3

