


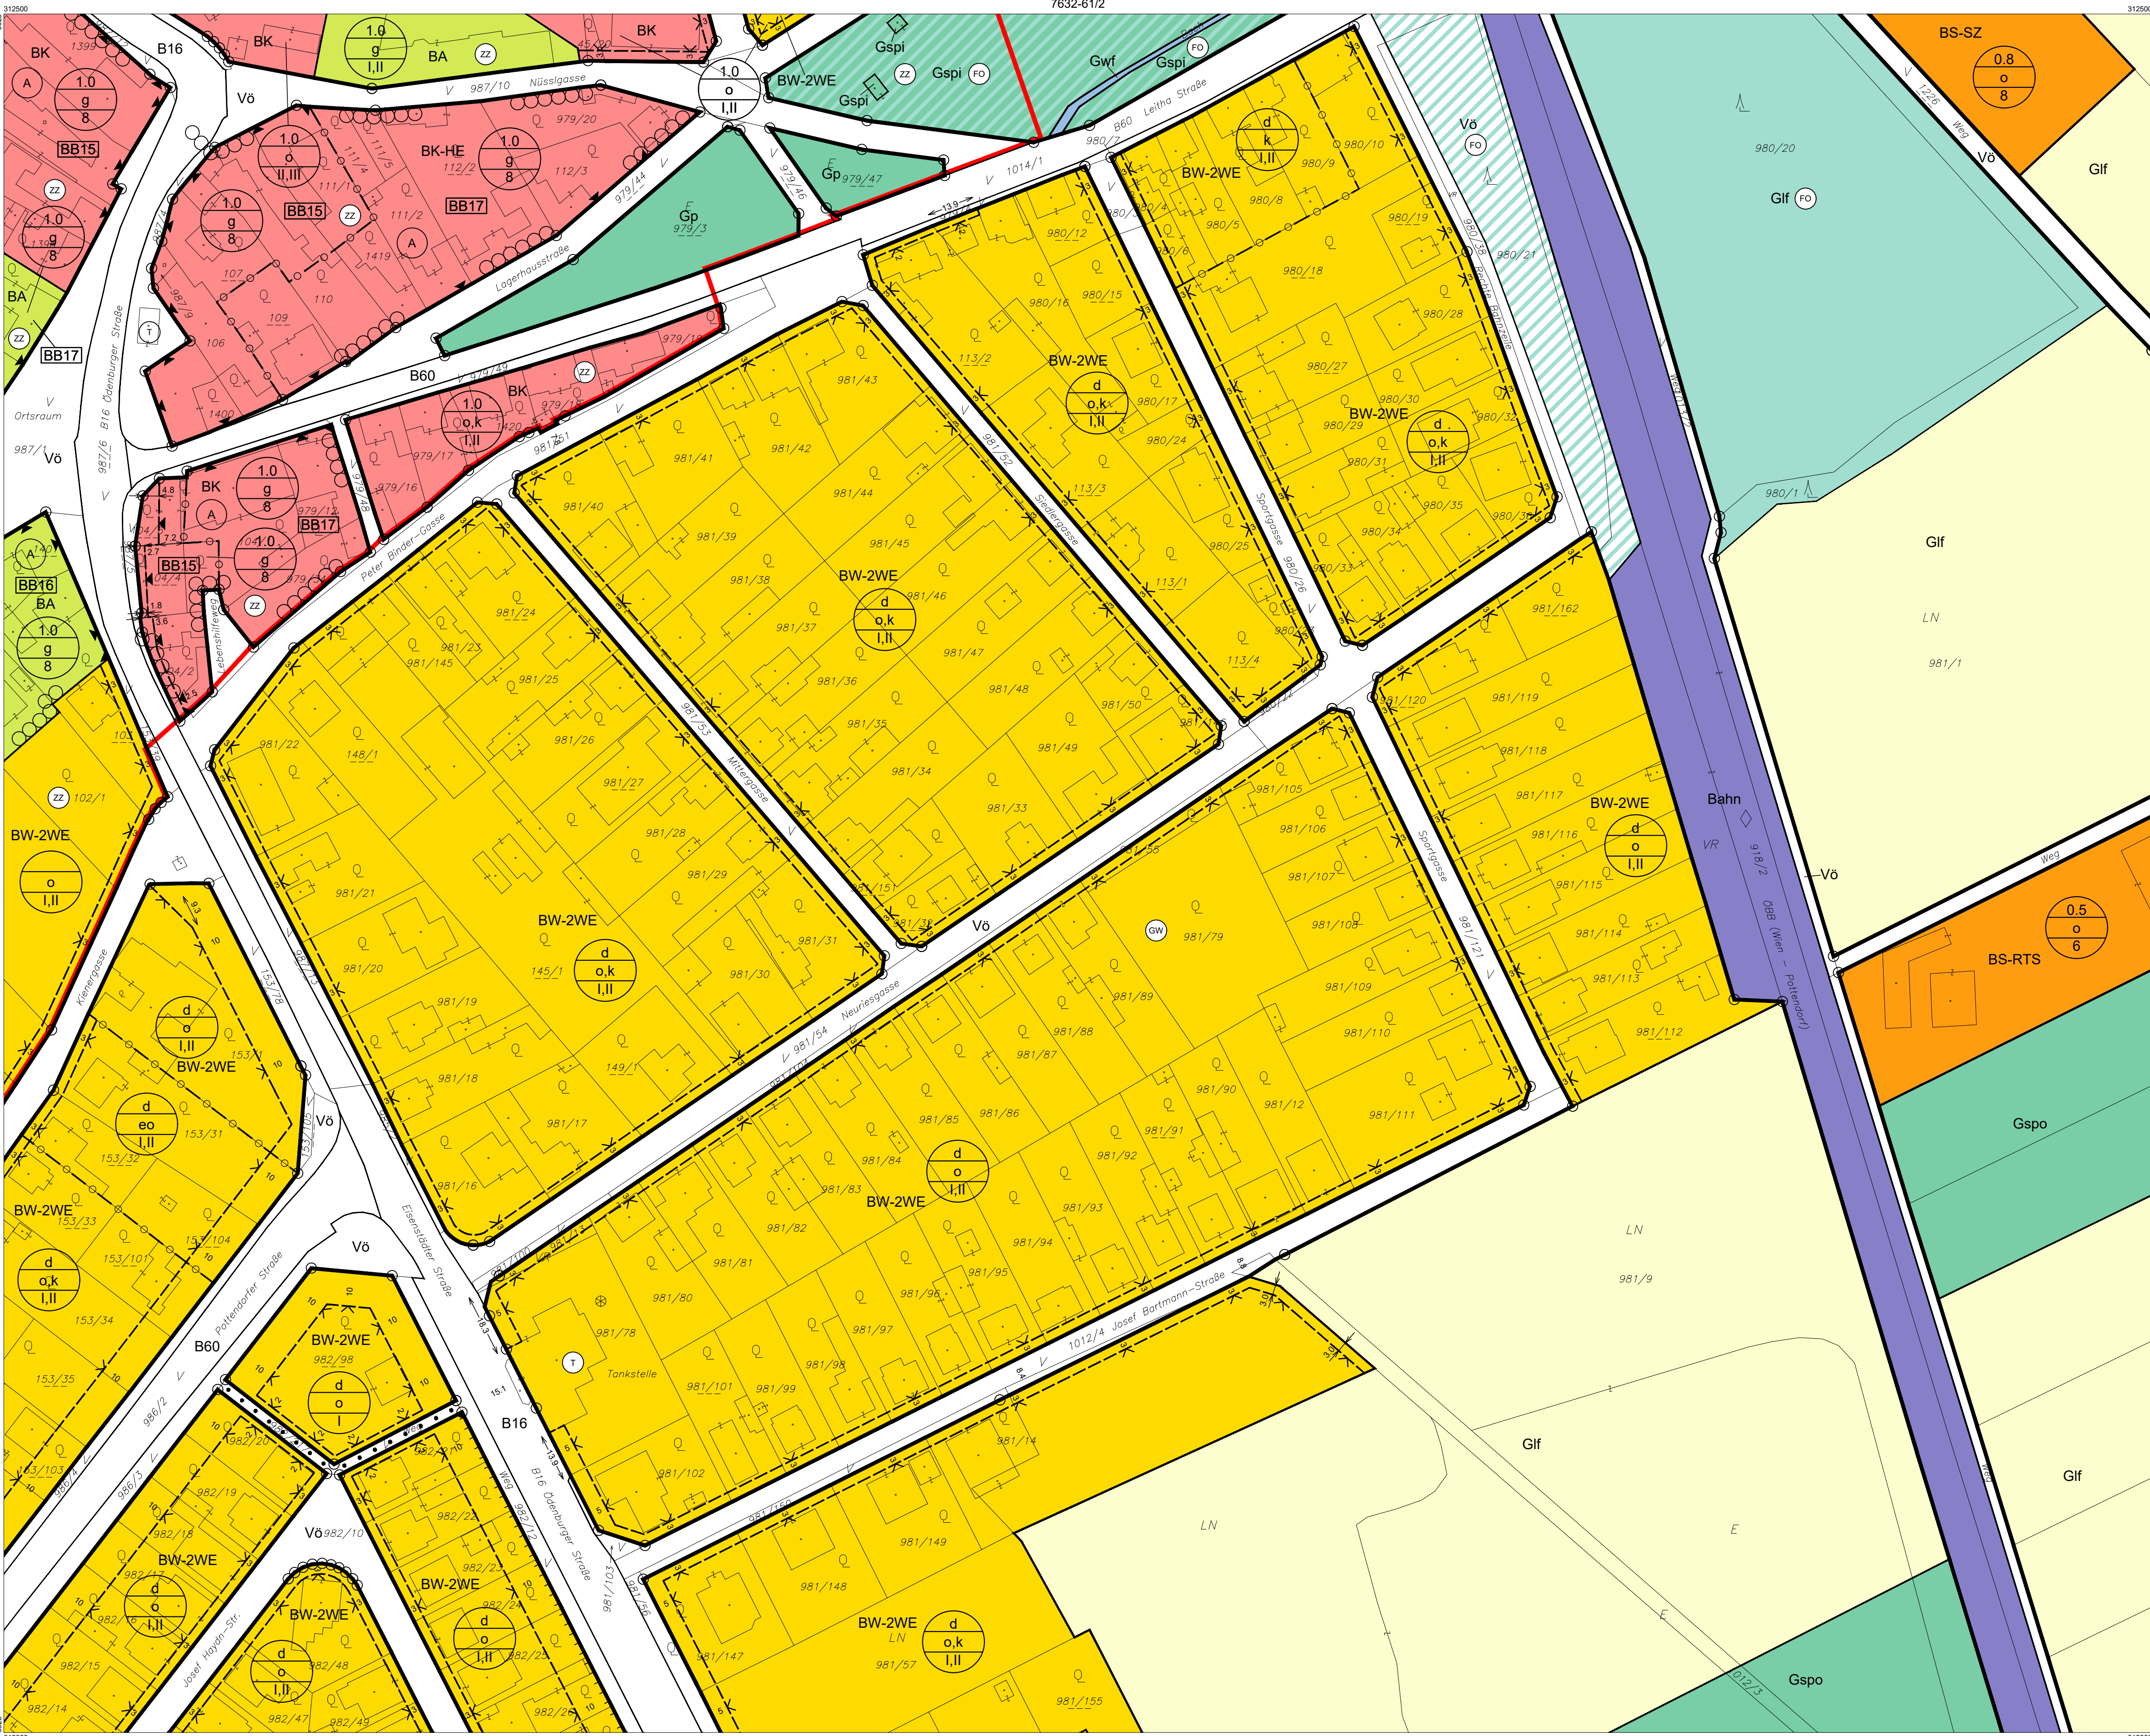

AG ... Abstandsgrün	EAB* ... Emissionsarmer Betrieb
AS ... Abschirmgrün	60dBA/50dBA Tag/Nacht
BAH ... Bauhof	EV ... Emissionsverhalten
BAD ... Baden	FF ... Feuerwehr
BBH ... Betriebshof	FR ... Fuß- und Radweg
BE ... Bildungseinrichtung	GA ... Gemeindeamt
BG ... Begleitgrün	GF ... Golf

GK ... Gastronomie, Kleinbrauerei, Beherbergung
Veranstaltungen, Fitnessbetrieb
GYM ... Gymnasium
HB ... Hintausbereich
HE ... Handelseinrichtungen
HO ... Hotel
HP ... Hundeabrichteplatz
HSP ... Hundesport

IS ... Immissionsschutz
JH ... Jugendheim
KAP ... Kapelle
KG ... Katastralgemeinde
KI ... Kirche
KIG ... Kindergarten
KO ... Kommunale Einrichtungen
MS ... Musikschule

NMS ... Neue Mittelschule
PF ... Pfarre, Pfarrhof
POL ... Polizei
PP ... Parkplatz
PSP ... Pferdesportpark
RTS ... Reitsport
RTZ ... Reitzentrum
SCSP ... Schulsport


SG ... Siedlungsgliederung
SIS ... Sichtschutz
SL ... Schloss
SOS ... Sonderschule
SOZ ... Sozialzentrum
SR ... Siedlungsrand
SZ ... Sportzentrum
TG ... Trennvorl.

UG ... Uferbegleitgrün
ÜP ... Übungsplatz
VS ... Volksschule

STADTGEMEINDE EBREICHSDORF

BEBAUUNGSPLAN

PLANBLATTÜBERSICHT:

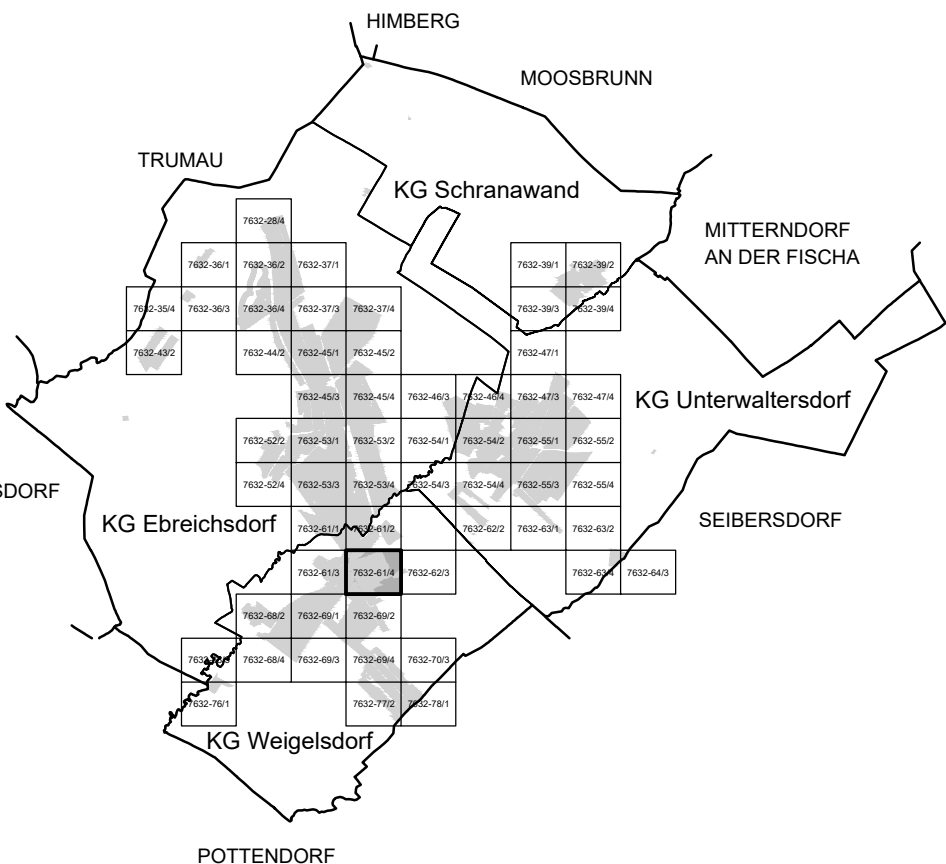

MASSSTAB: 1 : 1.000

PLANBLATT: 7632-61/4



BÜRO DR. PAULA
Raumplanung, Raumordnung und
Landschaftsplanung ZT-GmbH
Engelsberg 4/4.OG T 01-718 48 68 F/20
t www.gruppeplanung.at www.paula.at

ÖFFENTLICHE AUFLAGE VON - BIS

ERLASSEN DURCH
VERORDNUNG DES GEMEINDERATES

KUNDGEMACHT VON - BIS

VERORDNUNGSPRÜFUNG DURCH
DAS AMT DER NÖ LANDESREGIERUNG

BEARBEITUNG

DI Stefanie Schmid
TECHNISCHE BEARBEITUNG
Ing. Stefan Fahrngruber

Legende siehe Planblatt 00 und 7632-64/3

