



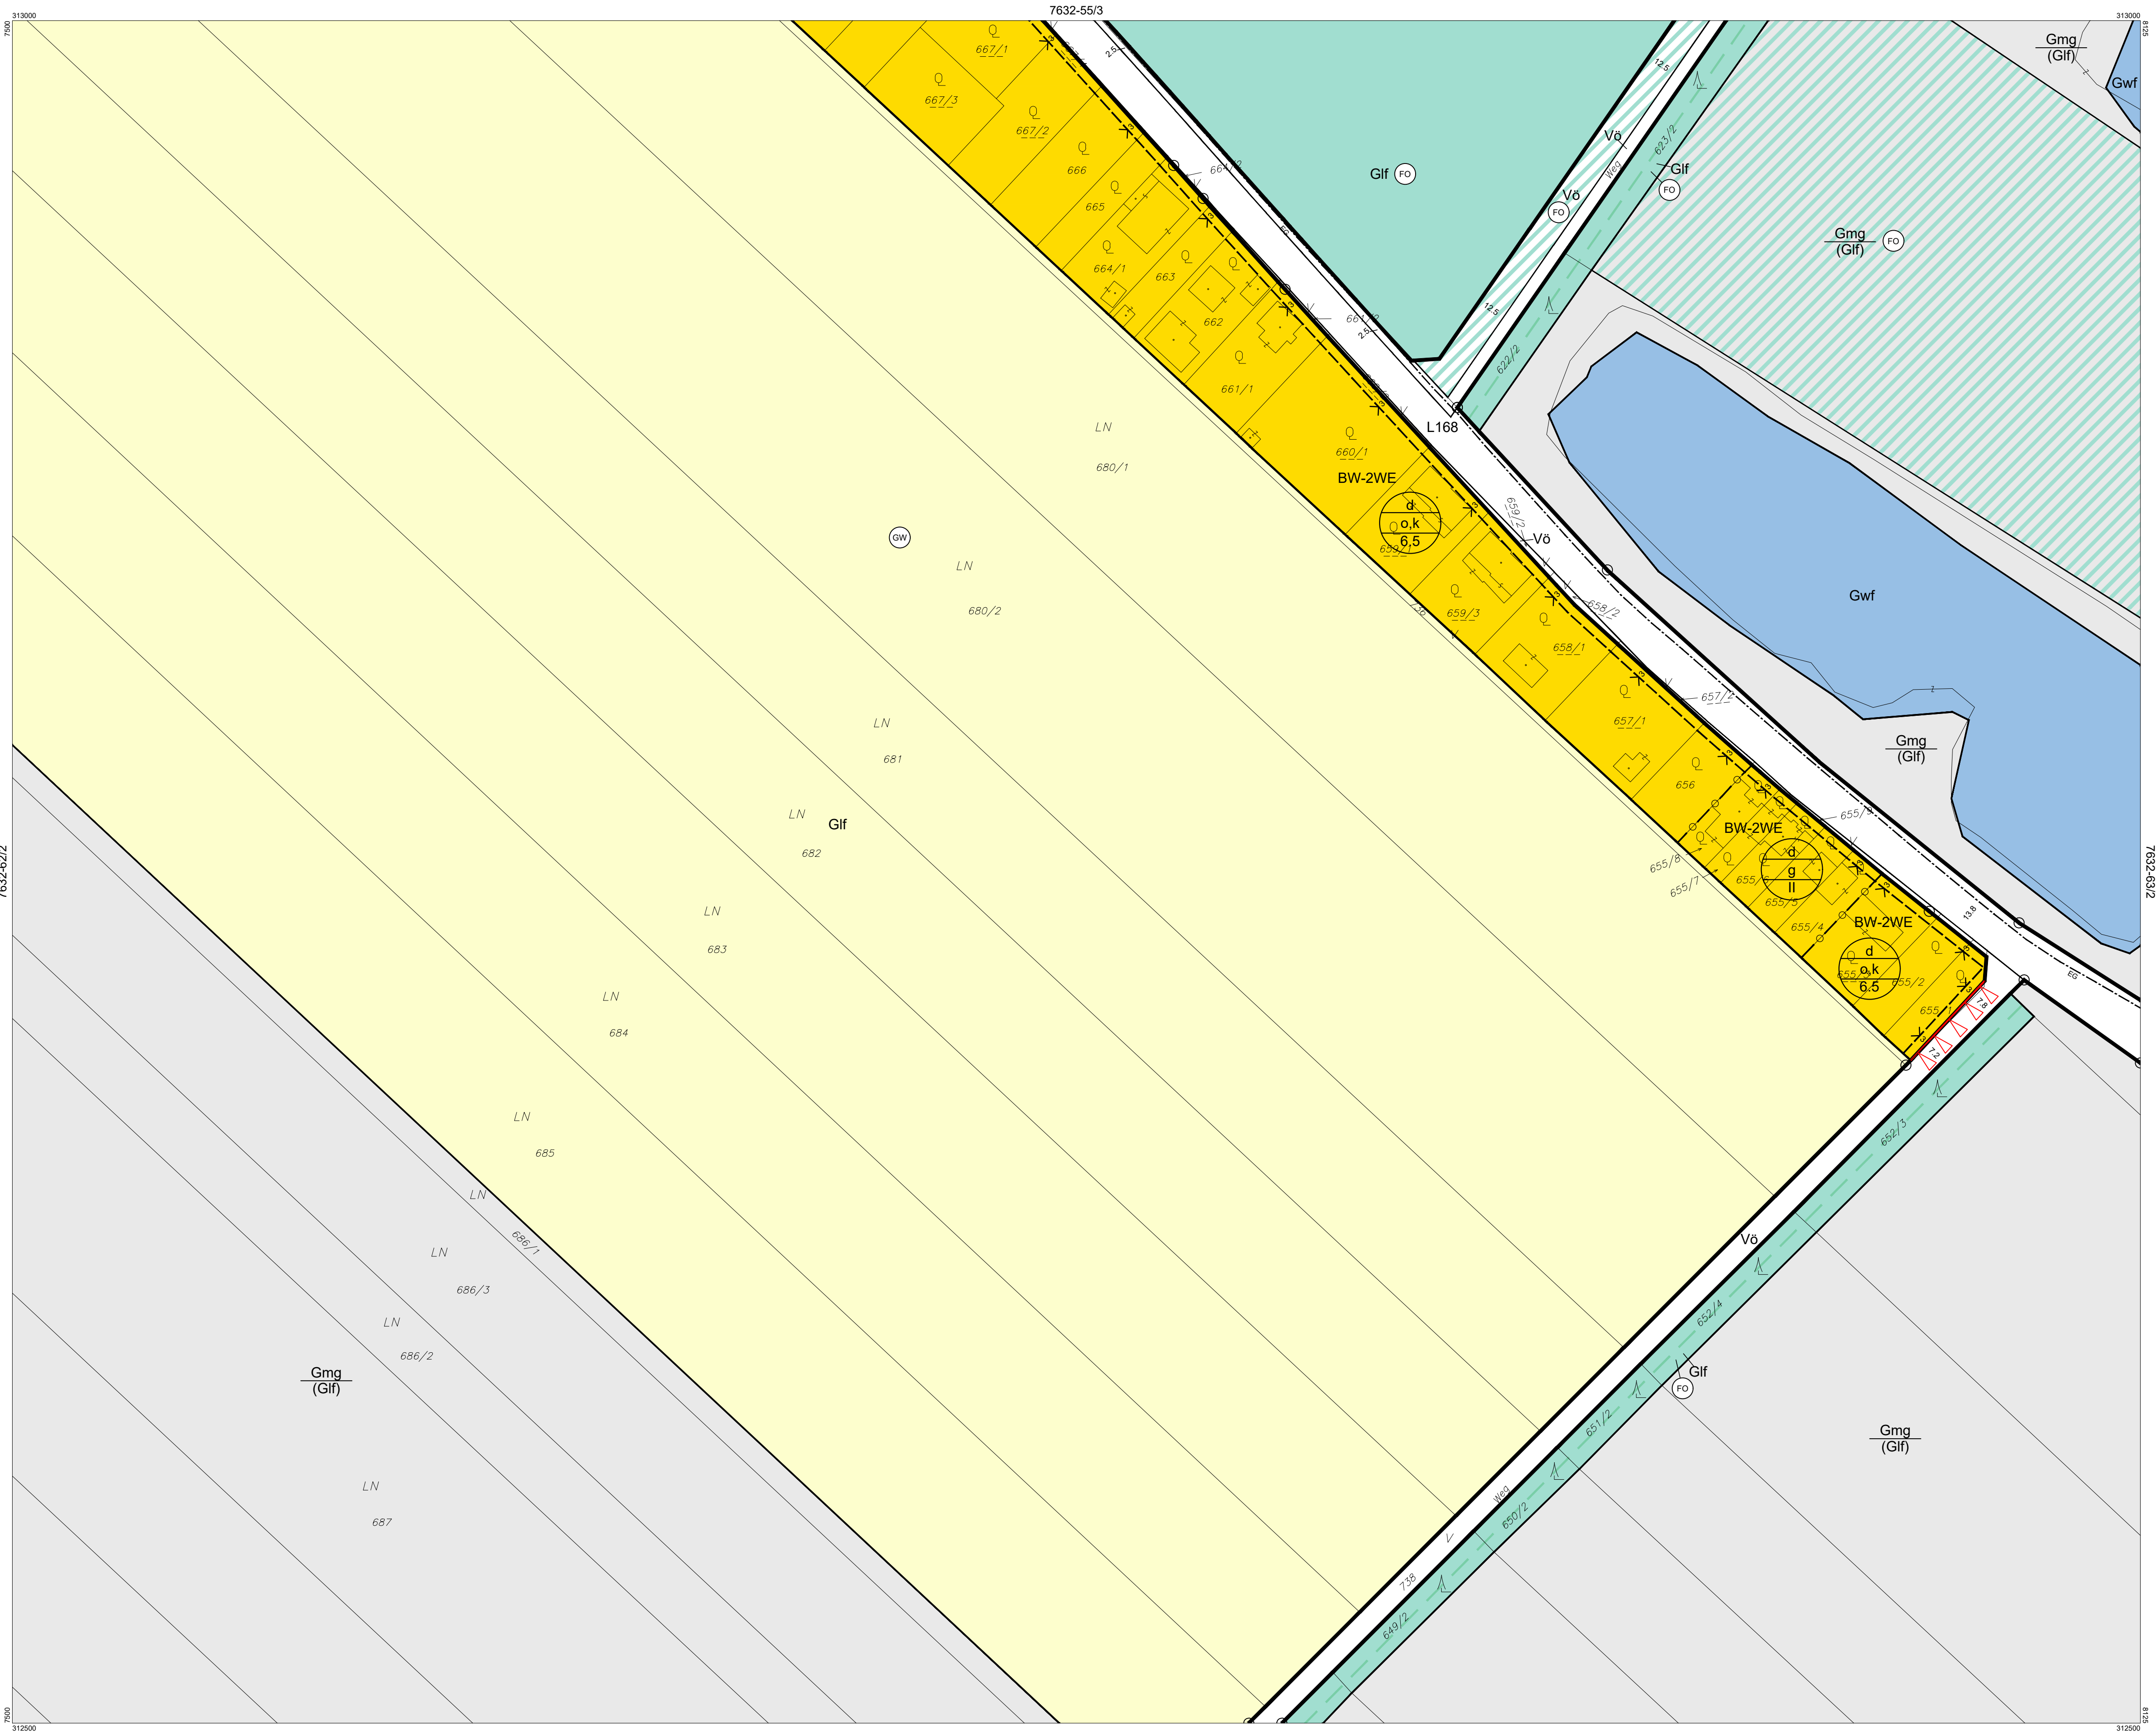

**STADTGEMEINDE
EBREICHSDORF**

BEBAUUNGSPLAN

PLANBLATTÜBERSICHT:

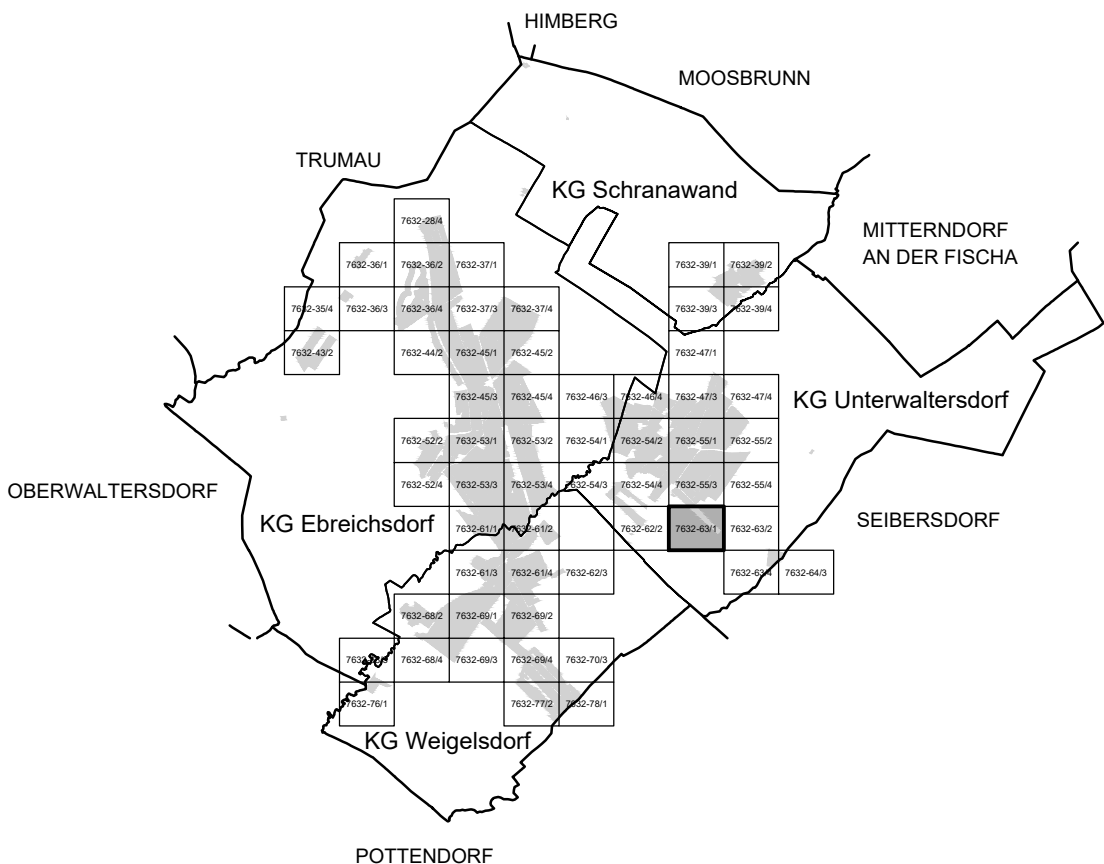

MASSSTAB: 1 : 1.000

PLANBLATT: 7632-63/1





BÜRO DR. PAULA
Raumplanung, Raumordnung und
Landschaftsplanung ZT-GmbH
Engelsbergg. 4/4.OG T 01-718 48 68 F /20
at www.gruppeplanung.at www.paula.at

ÖFFENTLICHE AUFLAGE VON - BIS	ERLASSEN DURCH VERORDNUNG DES GEMEINDERATES
KUNDGEMACHT VON - BIS	VERORDNUNGSPRÜFUNG DURCH DAS AMT DER NÖ LANDESREGIERUNG

BEARBEITUNG:
DI Stefanie Schmid
TECHNISCHE BEARBEITUNG
Ing. Stefan Fahrngruber

Legende siehe Planblatt 00 und 7632-64/3

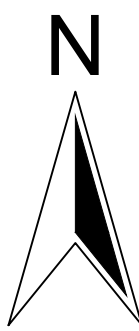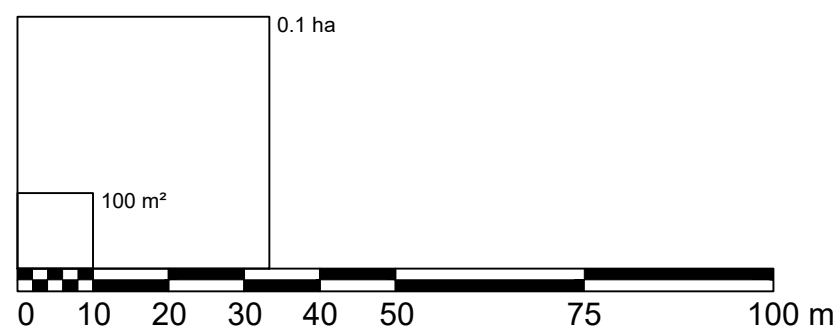

Verwendete Abkürzungen (alphabetisch):

AG ... Abstandsgrün	EAB* ... Emissionsarmer Betrieb
AS ... Abschirmgrün	60dB(A/50dB Tag/Nacht)
BAH ... Bahnhof	EV ... Emissionsverhältnisse
BAD ... Baden	FR ... Feuerwehr
BBH ... Betriebshof	FF ... Fuß- und Radweg
BE ... Bildungseinrichtung	GA ... Gemeindeamt
BG ... Begleitgrün	GF ... Golf

GK ... Gastronomie, Kleinbrauerei, Beherbergung
Veranstaltungen, Fitnessbetrieb
GYM ... Gymnasium
HB ... Hintaubereich
HE ... Handelseinrichtungen
HO ... Hotel
HP ... Hundeabrichteplatz
HSP ... Hundesport

IS ... Immissionsschutz
JH ... Jugendheim
KAP ... Kapelle
KG ... Katastralgemeinde
KI ... Kirche
KIG ... Kindergarten
KO ... Kommunale Einrichtungen
MS ... Musikschule

NMS ... Neue Mittelschule
PF ... Pfarre, Pfarrhof
POL ... Polizei
PP ... Parkplatz
PSP ... Pferdesportpark
RTS ... Reitsport
RTZ ... Reitzentrum
SCSP ... Schulsport

SG ... Siedlungsgliederung
SIS ... Sichtschutz
SL ... Schloss
SOS ... Sonderschule
SOZ ... Sozialzentrum
SR ... Siedlungsrand
SZ ... Sportzentrum
TG ... Trenngrün

UG ... Uferbegleitgrün
ÜP ... Übungsplatz
VS ... Volksschule